


ORYGINAL


"Zgodnie z art. 18 ustawy z dnia 27 marca 2003 r. Prawo geodezyjne i kartograficzne (Dz. U. z 2010-04-09, poz. 193, 194, 195, 1000


LEGENDA:


- PROJ. PRZYŁĄCZE WODOCIĄGOWE
- ISTN. SIEĆ WODOCIĄGOWA
- ISTN. KABEL TELETECHNICZNY
- ISTN. SIEĆ GAZOWA

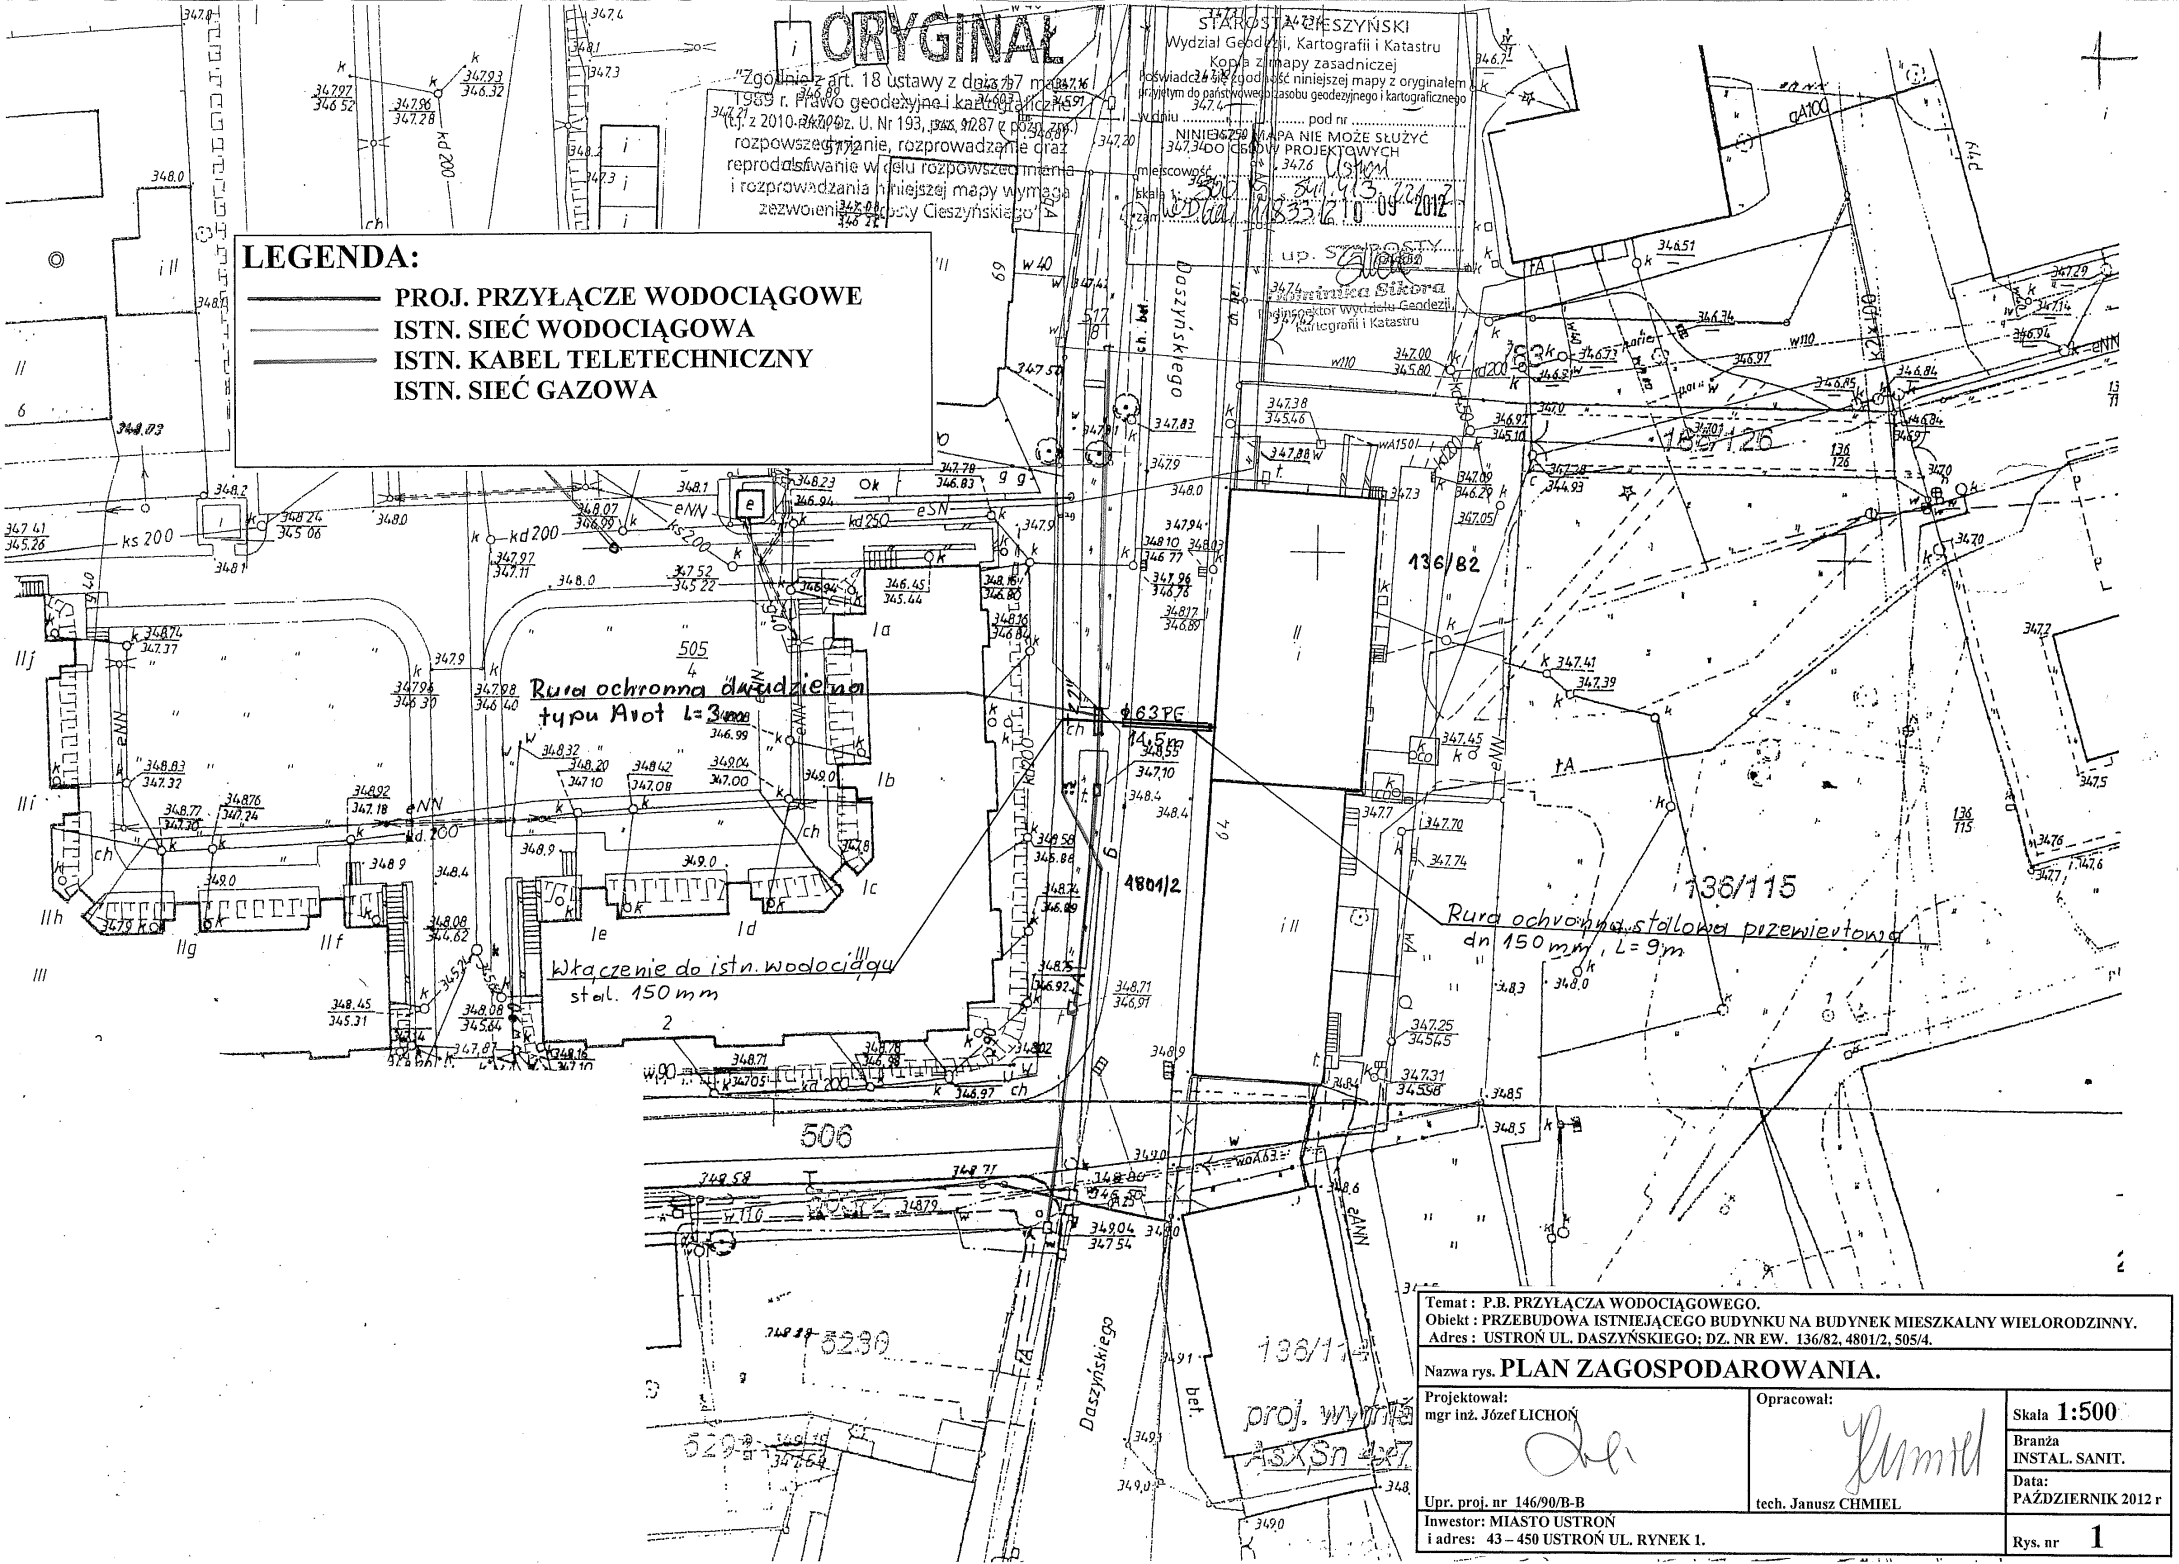

Temat : P.B. PRZYŁĄCZA WODOCIĄGOWEGO.	
Objekt : PRZEBUDOWA ISTNIEJĄCEGO BUDYNKU NA BUDYNEK MIESZKALNY WIELORODZINNY.	
Adres : USTRÓŃ UL. DASZYŃSKIEGO; DZ. NR EW. 136/82, 4801/2, 505/4.	
Nazwa rys. PLAN ZAGOSPODAROWANIA.	
Projektował: mgr inż. Józef LICHON	Opracował: <i>Janusz Chmiel</i>
Upr. proj. nr 146/90/B-B	tech. Janusz CHMIEL
Investor: MIASTO USTRÓŃ	
i adres: 43 - 450 USTRÓŃ UL. RYNEK 1.	
Skala 1:500	
Branża INSTAL. SANIT.	
Data: PAŹDZIERNIK 2012 r	
Rys. nr 1	

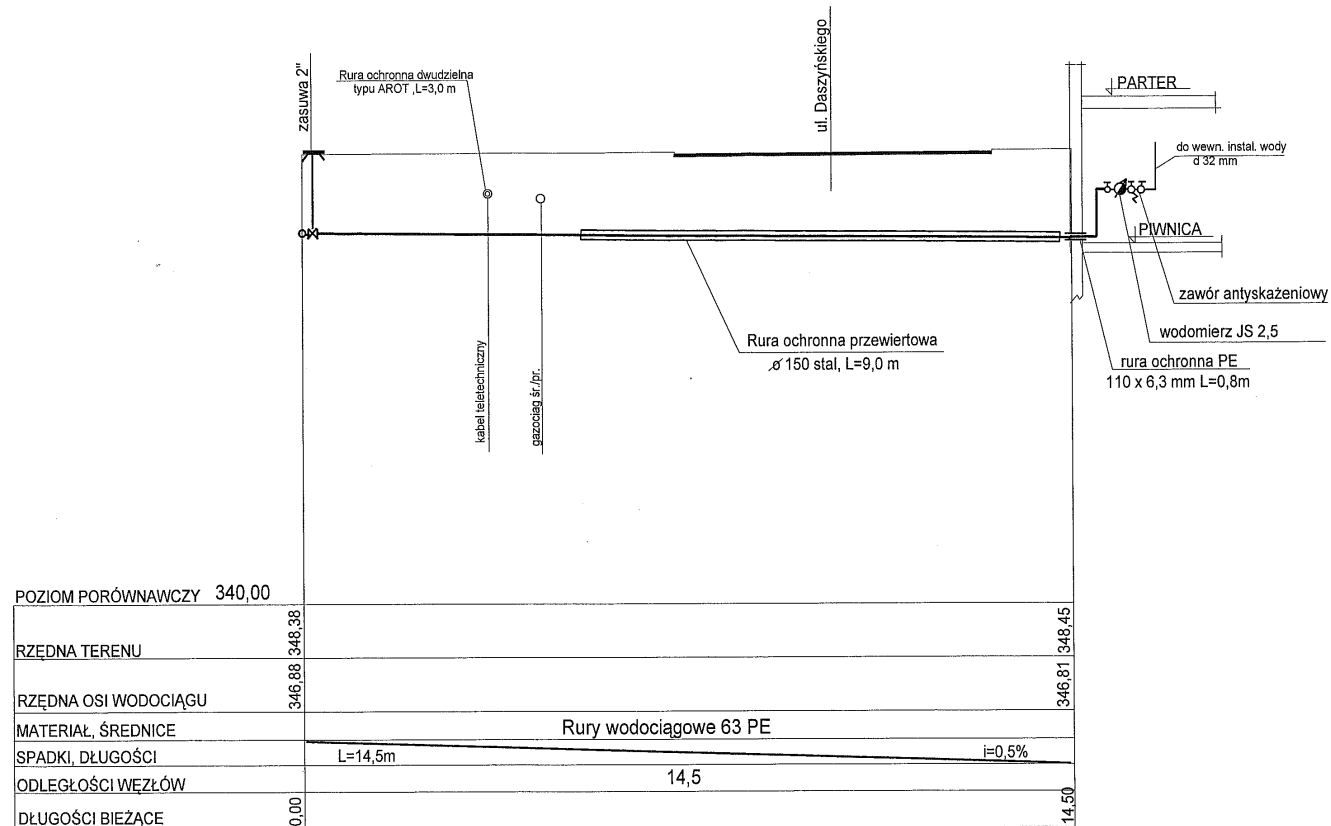


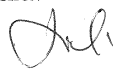Temat : P.B. PRZYŁĄCZA WODOCIĄGOWEGO. Obiekt : PRZEBUDOWA ISTNIEJĄCEGO BUDYNKU NA BUDYNEK MIESZKALNY WIELORODZINNY. Adres : USTRÓŃ UL. DASZYŃSKIEGO; DZ. NR EW. 136/82, 4801/2, 505/4.		
Nazwa rys. PROFIL PODŁUŻNY PRZYŁĄCZA WODOCIĄG.		
Projektował: mgr inż. Józef LICHON	Opracował:	Skala 1:100/100
		Branża INSTAL. SANIT.
Upr. proj. nr 146/90/B-B	tech. Janusz CHMIEL	Data: PAŹDZIERNIK 2012 r
Inwestor: MIASTO USTRÓŃ i adres: 43 – 450 USTRÓŃ UL. RYNEK 1.		Rys. nr 2

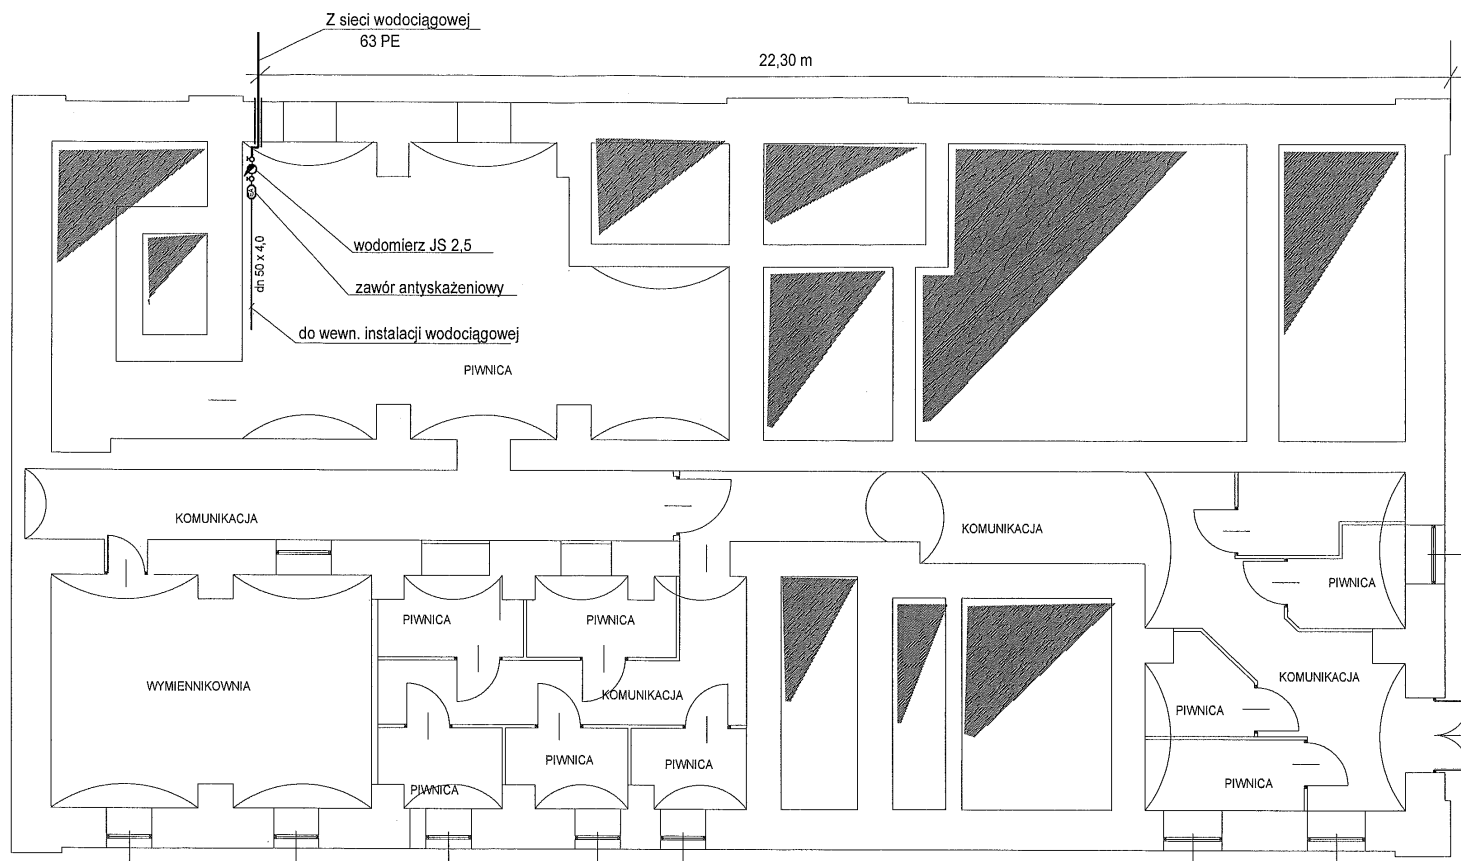

Temat : P.B. PRZYŁĄCZA WODOCIĄGOWEGO. Obiekt : PRZEBUDOWA ISTNIEJĄCEGO BUDYNKU NA BUDYNEK MIESZKALNY WIELORODZINNY. Adres : USTRON UL. DASZYŃSKIEGO; DZ. NR EW. 136/82, 4801/2, 505/4.		
Nazwa rys. RZUT PIWNIC Z USYTUOWANIEM WODOMIERZA.		
Projektował: mgr inż. Józef LICHON	Opracował: tech. Janusz CHMIEL	Skala 1:100 Branża INSTAL. SANIT. Data: PAŹDZIERNIK 2012 r
Upr. proj. nr 146/90/B-B Inwestor: MIASTO USTRON i adres: 43 – 450 USTRON UL. RYNEK 1.		Rys. nr 3

Zasuwa do przyłącza domowego

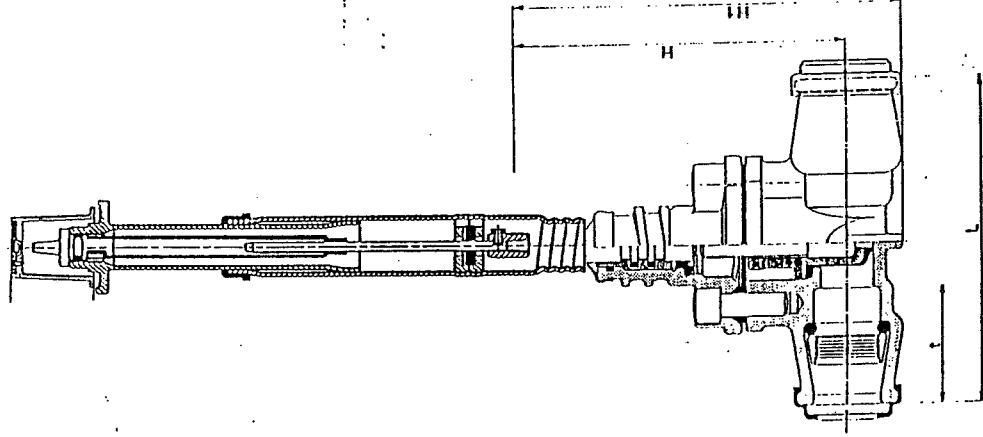

DN	Rura Ø mm	Zasuwa				Wrzeciono			Masa kg
		t	L	H	H1	a	c	d1	
3/4"	25	52	165	164	187	10,3	20	16	2,50
1"	32	61	170	164	192	10,3	20	16	2,80
1 1/4"	40	76	220	200	235	10,3	20	16	4,80
1 1/2"	50	91	232	200	240	10,3	20	16	5,10
2"	63	103	270	219	267	10,3	20	16	6,80

Temat : P.B. PRZYŁĄCZA WODOCIĄGOWEGO.
Obiekt : PRZEBUDOWA ISTNIEJĄCEGO BUDYNKU NA BUDYNEK MIESZKALNY WIELORODZINNY.
Adres : USTRON UL. DASZYŃSKIEGO; DZ. NR EW. 136/82, 4801/2, 505/4.

Nazwa rys. RYSUNEK ZASUWY WODOCIĄGOWEJ

Projektował:
mgr inż. Józef LICHON

Opracował:

Skala

Branża
INSTAL. SANIT.

Data:
PAŹDZIERNIK 2012 r

Upr. proj. nr 146/90/B-B

Investor: MIASTO USTRON
i adres: 43 - 450 USTRON UL. RYNEK 1.

tech. Janusz CHMIEL

Rys. nr

4