

PRZEDSIĘWZIĘCIE W USŁUGI GEODEZYJNYCH
Spółka z o.o.

PRACOWNIA GEODEZYJNA
43-460 WISŁA, ul. Towarowa 3a
Tel./Fax 033 855 34 69

MAPA DO CELÓW PROJEKTOWYCH SKALA 1:500

UKŁAD WSPÓŁRZĘDNYCH PŁASKICH - 2000

UKŁAD WSPÓŁRZĘDNYCH WYSOKOŚCIOWY - KRONSTAD 86

WOJEWÓDZTWO ŚLĄSKIE
POWIAT CIESZYŃSKI
MIASTO USTRON
JEDN. EWID. 240302 - 1 USTRON
ORRĘB 0004, USTRON
ULICA DASZYŃSKIEGO
KERG 2-346/2012
KS. ROB. 19/2012

UWAGA
NIE WYKŁUCZA SIĘ ISTNIENIA W TERENIE UZBROJENIA PODZIEMNEGO
NIE ZGŁOSZONEGO DO INWENTARYZACJI
GRANICE PARCELI NAMIESIŁO KOLOREM SZARYM CZĘŚCIOWO
ZE WSPÓŁRZĘDNYCH A CZĘŚCIOWO GRAFICZNIE NA PODSTAWIE
MAPY EWIDENCYJNEJ
MAPA POWSTAŁA NA PODSTAWIE POMIARU BEZPOŚREDNIEGO
ORAZ CZĘŚCI WEKTORYZOWANEGO RASTRA MAPY ZASADNICZEJ
W SKALI 1:500.

LINIA BRZÓWA PRZERYWANA NAMIESIŁO SŁUŻEBNOŚĆ
DROGOWĄ PO DZIAŁCE 136/82 NA RZECZ KĄDZOCESNYCH
WŁAŚCICIELI I UŻYTKOWNIKÓW WIECZYSTYCH DZIAŁEK 136/86 I 136/87.
LINIA NIEBIESKA PRZERYWANA NAMIESIŁO GRAFICZNIE
Z PLANU ZAGOSPODAROWANIA PRZESTRZENNEGO LINIE
ROZGRANICZAJĄCĄ TERENY O RÓŻNYM PRZYZNACZENIU.


Sekcja mapy uki 2000 - 8.118.28.22.1.4
Sekcja mapy uki 1965 - 541.413.221.2

STAROSTA CIESZYŃSKI
Wydział Geodezji, Kartografii i Katastru
W obszarze oznaczonym linią
dokonano aktualizacji treści mapy zasadniczej.
Dokumenty z pomiaru uzupełniającego przetrans-
ferowano do zasobu powiatowego w dniu 19.03.2012
i zaevidencjonowanego pod nr 436/2012
Niniejsza mapa może służyć
DO CELÓW PROJEKTOWYCH
Projektowane obszary budowlane wymagające pozwolenia na budowę
podlegają wyłączeniu i finansowaniu kosztów powstania przez jednostki
uprawnione do wykonania prac geodezyjnych.
Cieszyn, dn. 19.03.2012

w Retortach, ul. Dąb, 1965
Geodezyjny i Kartograficzny

WISŁA 2.03.2012

Kierownik Pracowni Ge-
odezji Uprawnion.
Nr uprawnień 5522
Rafał Bielecki

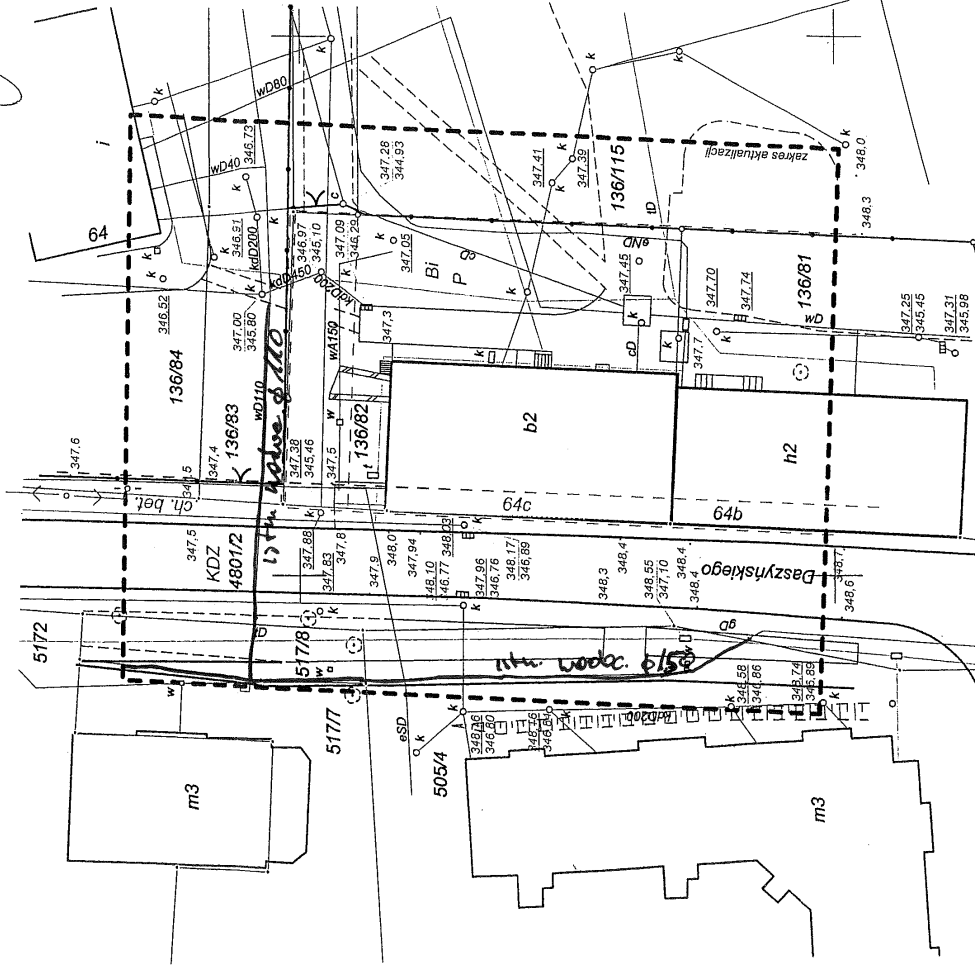

Wodociąg Ziemi Cieszyńskiej
Spółka z o.o.
ul. Myśliwska 10
43-450 USTRON
DZIAŁ TECHNICZNY

NA PLANIE NAMIESIŁO
ORIENTACYJNY PRZEBIEG ISTNIEJĄCEJ SIECI
WODOCIĄGOWEJ I KANALIZACYJNEJ:
ISTN. WODOCIĄG, G. POSADOWIENIA 150
ISTN. KANALIZACJA SANITARNIA

Załącznik do warunków
technicznych TT/4118/2012
2 dnio 03.08.2012r.

UZGODNIENIE
jest ważne 1 rok

Ustn. 03.08.2012r.


Z-ca Kierownika
Działu Technicznego

Leszek Olszewski

ORYGINAL

"Zgodnie z art. 18 ustawy z dnia 7 m. 1989 r. Prawo geodezyjne i kartograficzne z 2010 r. Rozpowszechnianie, rozprowadzanie oraz reprodukcje w celu rozpowszechniania i rozprowadzania niniejszej mapy wymaga zezwolenia Urzędu Cieszyńskiego"

STAROSTA CZESZYŃSKI
Wydział Geodezji, Kartografii i Katastru
Kopія z mapy zasadniczej
posiadać i być zgodną z niniejszą mapą z oryginałem
przejętym do państwowego zasobu geodezyjnego i kartograficznego
pod nr
NINIEJSZA MAPA NIE MOŻE SŁUżyć
347,300 0500 W PROJEKTOWYCH
miejscowości
skala
1:1000
13.10.2012

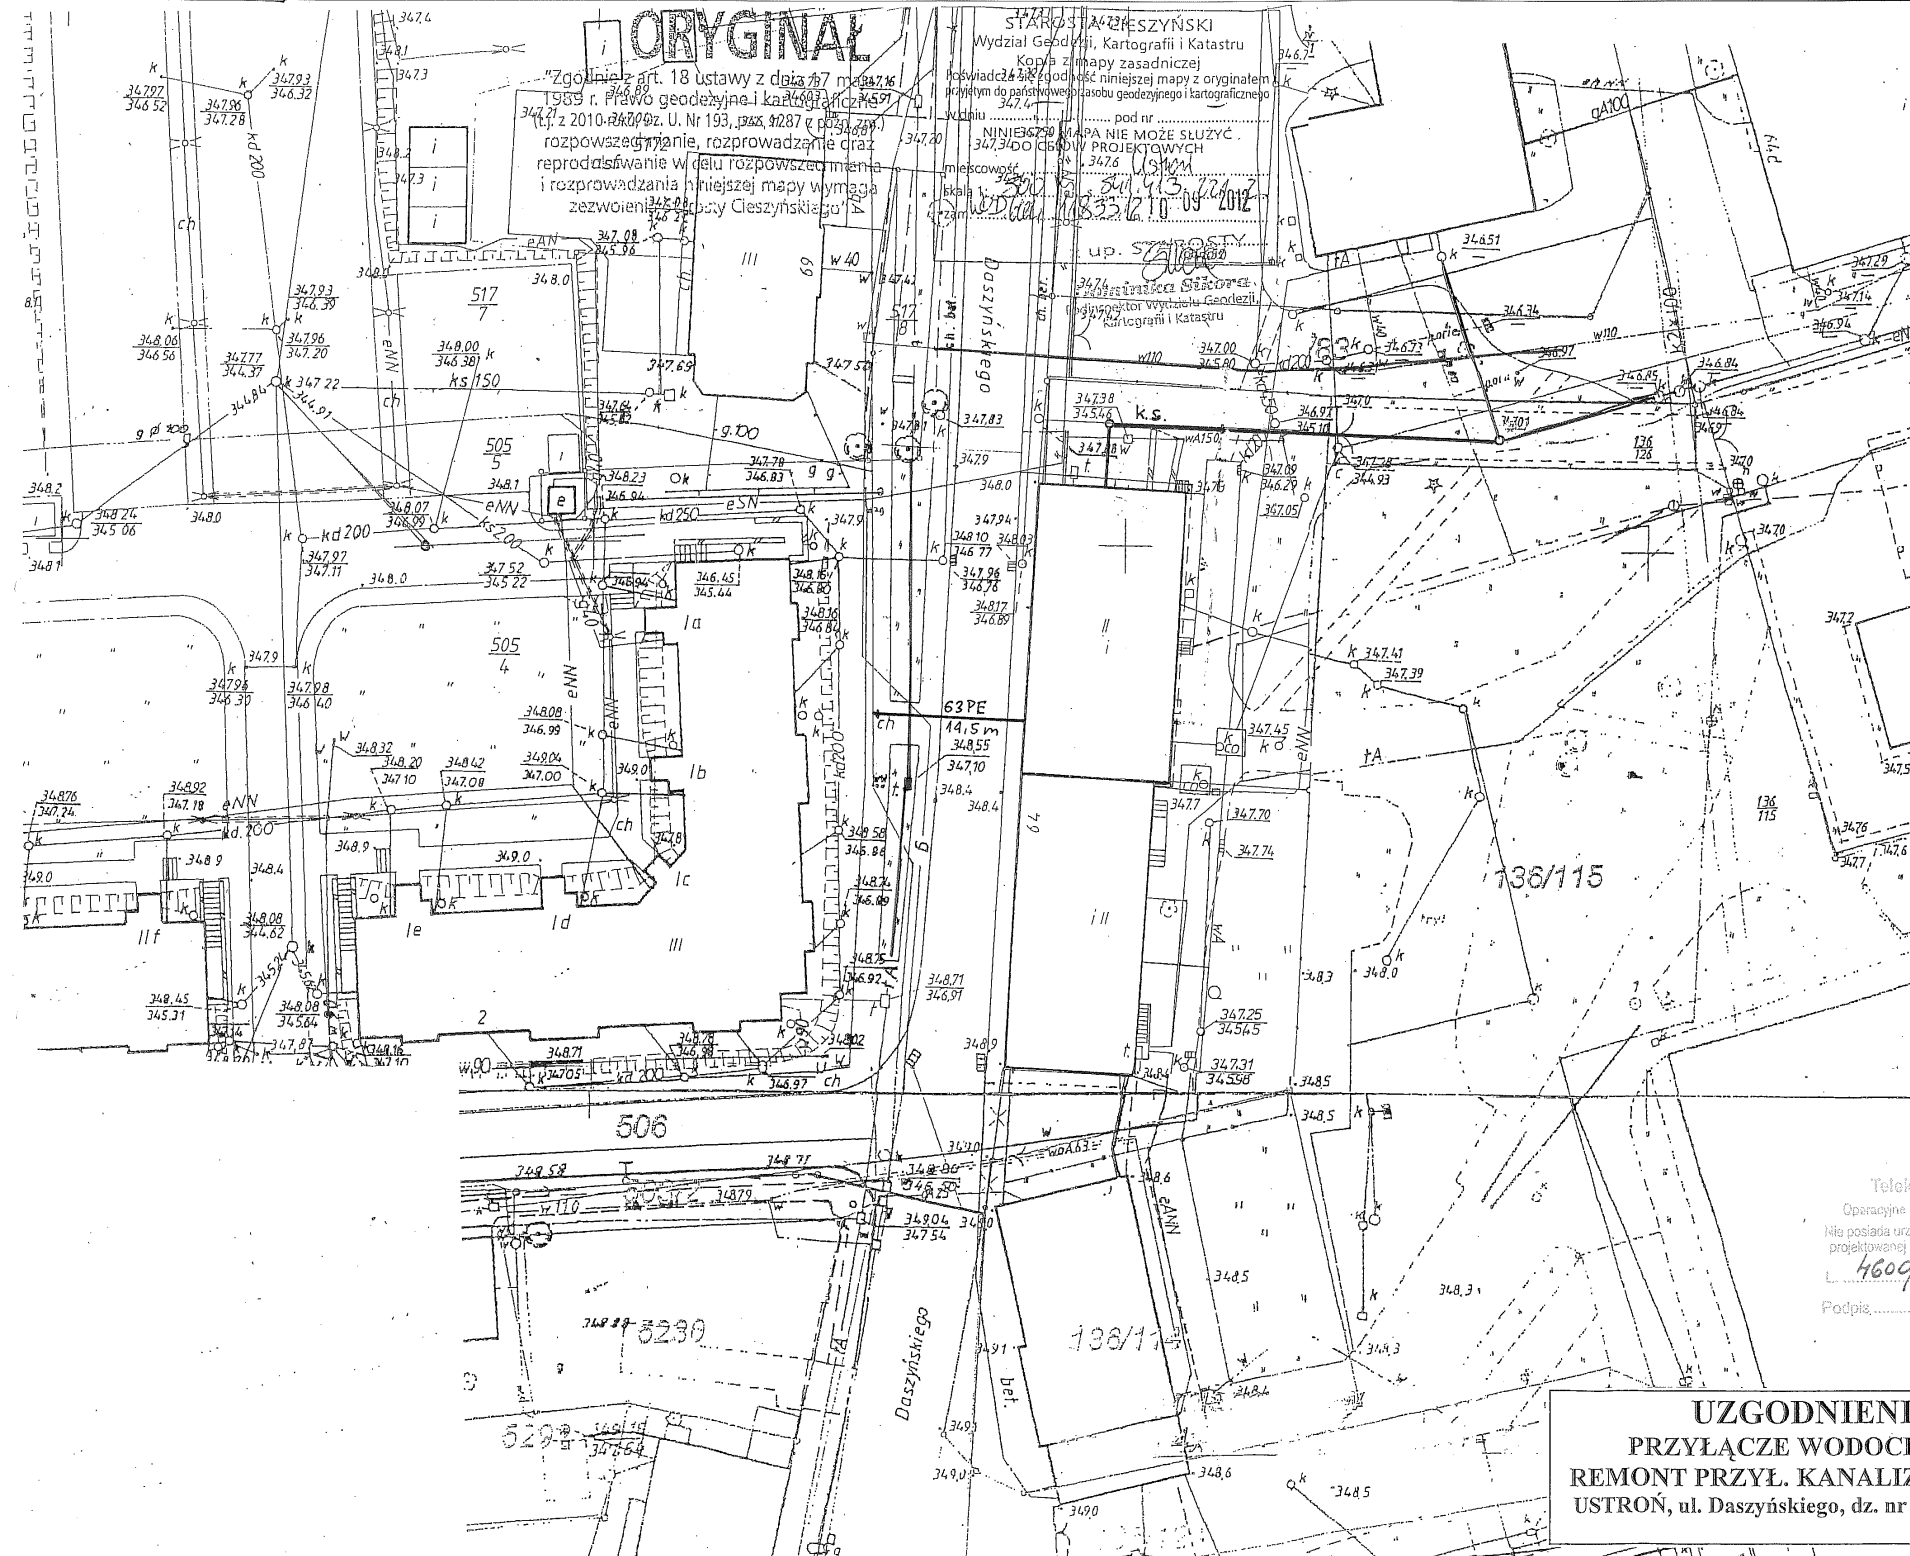

Telekomunikacja Polska SA
Operacyjne Używanie Sieci i Usług w Katowicach
Nie posiada urządzeń teletechnicznych na terenie (trasie)
projektowanej budowy. Uzgodnienia ważna 12 miesięcy
L 4600/12 Katowice 13.10.2012
Podpis: [Signature]

UZGODNIENIA
PRZYŁĄCZE WODOCIĄGOWE
REMONT PRZYŁ. KANALIZACJI SANITARNEJ
USTRŃ, ul. Daszyńskiego, dz. nr ew. 136/82, 136/83, 136/126

„Zgłoszenie z art. 18 ustawy z dnia 7/7/1993 r. (z późn. zm.)
1989 r. Prawo geodezyjne i kartograficzne
(t.j. z 2010-04-29 Dz. U. Nr 193, poz. 9287 i późn. zm.)
rozpowszechnianie, rozprowadzanie oraz
reprodukcję w celu rozpowszechniania
i rozprowadzania niniejszej mapy wymaga
zezwolenia Wojewody Cieszyńskiego”

[illegible]

115 3476
Górnolaski Spółka Gazownicza z siedzibą w Górnolasku.
Oddział Zakład Gazowniczy z siedzibą w Górnolasku.
Rozdzielnia Gazu w Skoczowie
ul. Czarna 11a 27, 43-430 Skoczów
Kolorom, którym wykreślono istniejący gazociąg
z przebiegiem: Projekt. 12-13-14-15-1021-

Roman Kaleta

proj. wyznaczeń przew.
AsXSn 4x70 + AsX5

UZGODNIENIA
PRZYŁĄCZE WODOCIĄGOWE
USTRON', ul. Daszyńskiego 64, dz.nr ew. 136/82;4801/2;505/4

ORYGINAŁ

"Zgodnie z art. 18 ustawy z dnia 17 maja 1989 r. Prawo geodezyjne i kartograficzne (t.j. z 2010 roku, Dz. U. Nr 193, poz. 1287 z późn. zm.) rozpowszechnianie, rozprowadzanie oraz reprodukcowanie w celu rozpowszechniania i rozprowadzania niniejszej mapy wymaga pozwolenia Starosty Cieszyńskiego"

STAROSTA CIESZYŃSKI
Wydział Geodezji, Kartografii i Katastru
Kopia z mapy ewidencyjnej

Poświadczam się zgodność niniejszej mapy z oryginałem przechowywanym w państwowym zasobie geodezyjnym i kartograficznym

mięscowość Ustron

skala 1: 1000 km

zamiast 100 604 118 334 1210 09 2012

Z UP. Starosty
(podpis)

JOHANN SIKORA
Podpisany w Wydziale Geodezji,
Kartografii i Katastru

