

Wzrost 115 dn. 4 V MAJ 2013
Z UP. STAROSTY
(podpis)

PROJEKT ZAGOSPODAROWANIA TERENU - MAŁY PLAC ZABAW PRZY SZKOLE
PODSTAWOWEJ NR 3 W USTRONIU NA DZIAŁCE NR 2443/9

SKALA 1 : 500


KOPIA MAPY EWIDENCYJNEJ

skala 1: 1000


A - ISTNIEJĄCA ZABUDOWA SZKOŁY
B - ISTNIEJĄCE BOISKO SZKOLNE

- furtka 90 x 200
— furtka 90 x 150
— projektowana sieć grodząca - piłkochwył
wysokości 4,00 m; długość 21,00 mb
— projektowane ogrodzenie wysokości 1,50 m;
długość 46,19 mb
— granice działki
— napowietrzna linia NN
— wodociąg DN 100
— kanalizacja sanitarna DN 315
— istniejący gazociąg
— istniejący chodnik przy szkole
— projektowane dojście do placu
zabaw
— projektowane urządzenia zabawowe na
nawierzchni bezpiecznej HIC 220
— PROJ. PRZEBUDOWA SIECI WODOCIĄGOWEJ
— ISTN. SIEĆ WODOCIĄGOWA
— * * * ISTN. SIEĆ WODOCIĄGOWA DO LIKWIDACJI

ORIENTACJA SKALA 1 : 25 000

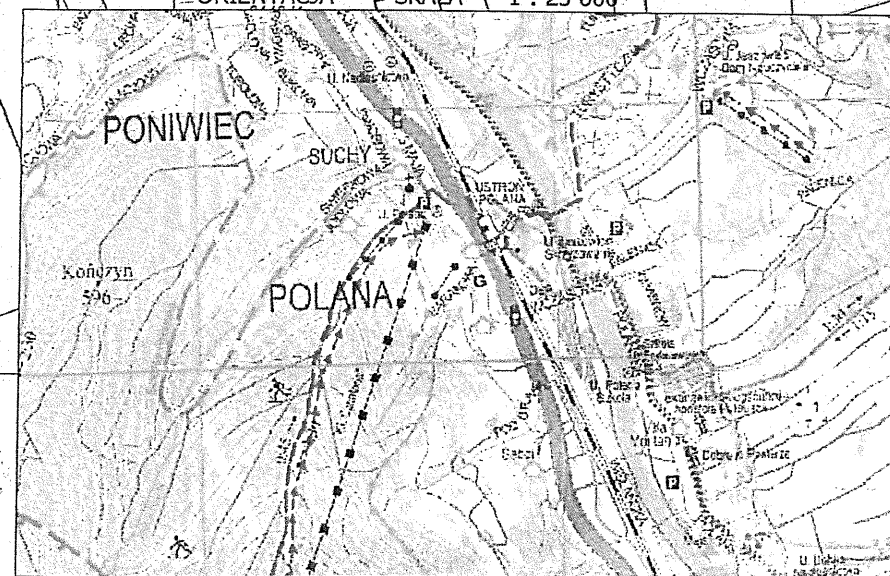

POWIERZCHNIA PLACU ZABAW	249,99 m ²
OGÓŁEM	249,99 m ²
W TYM NAW. BEZPIECZNA	163,65 m ²
W TYM ZIELEŃ	86,34 m ²
NAW. KOLOR POMARAŃCZOWY (HIC 220)	130,10 m ²
NAW. KOLOR NIEBIESKI (HIC 150)	33,55 m ²

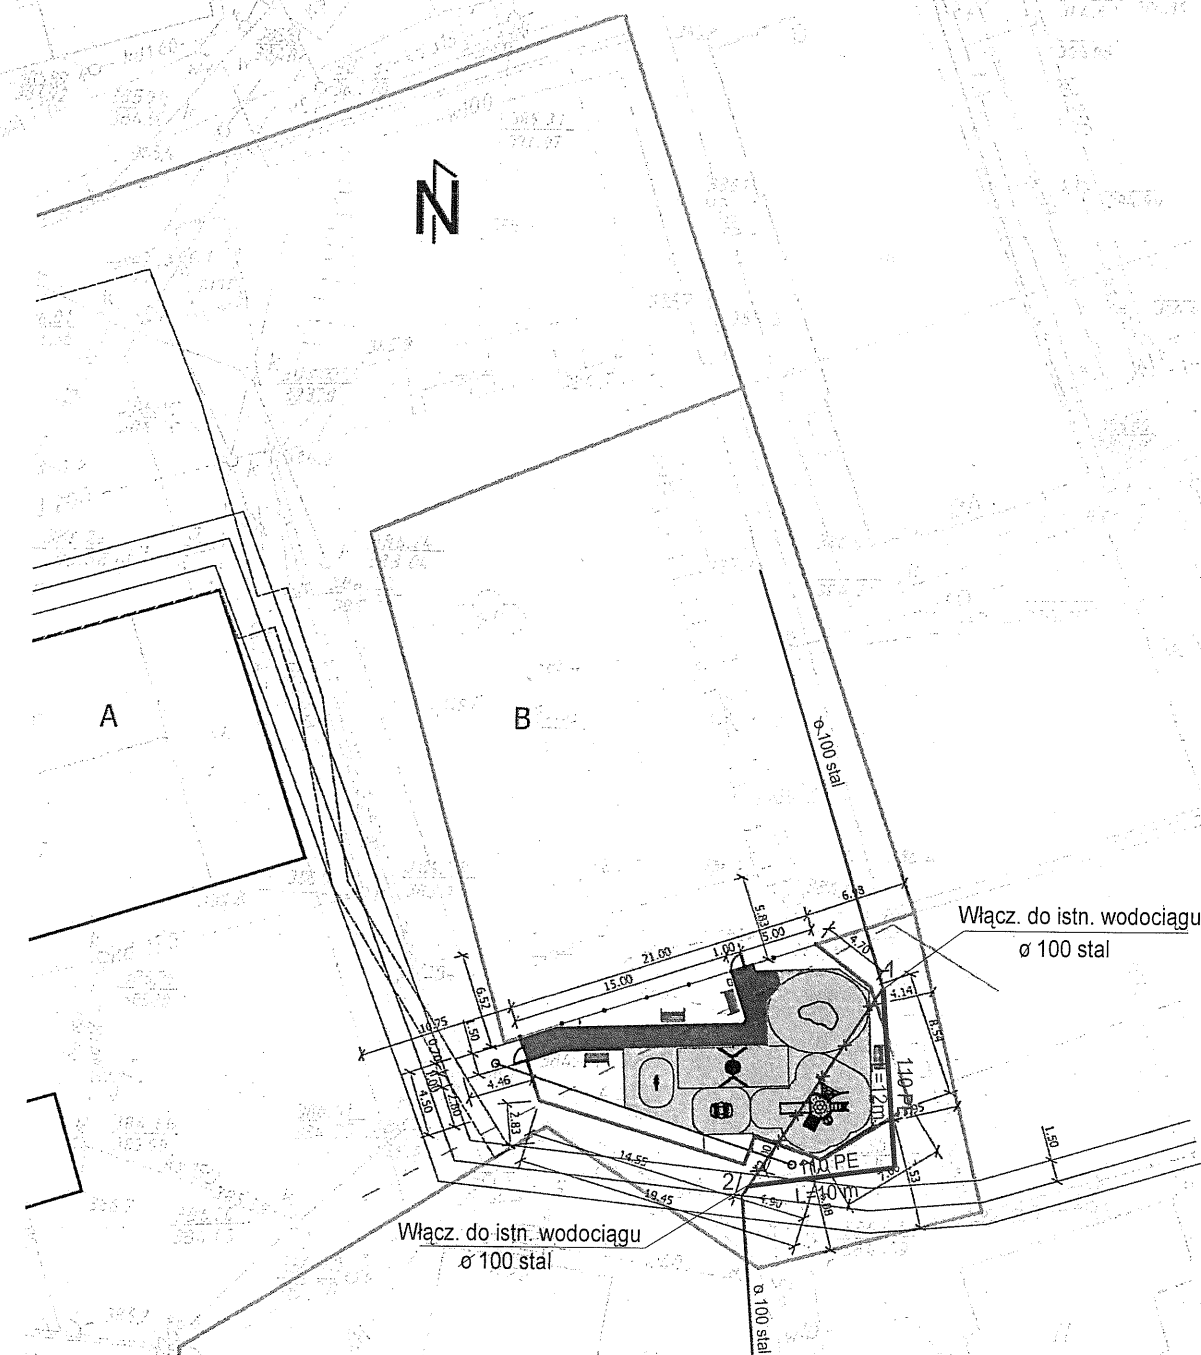

Temat : P.B. PRZEBUDOWY WODOCIĄGU.
Obiekt : MAŁY PLAC ZABAW PRZY SZKOLE PODSTAWOWEJ NR 3 W USTRONI.
Adres : USTRON UL. POLAŃSKA; DZ. NR EW. 2443/9.

Nazwa rys. **PLAN ZAGOSPODAROWANIA.**

Projektował:
mgr inż. Józef LICHON

Opracował:

Upr. proj. nr 146/90/B-B

tech. Małgorzata WYSŁYCH

Inwestor: MIASTO USTRON
i adres: 43-450 USTRON RYNEK 1.

Skala **1:500**

Branża
INSTAL. SANIT.

Data:
WRZESIEŃ 2013 r

Rys. nr **1**