


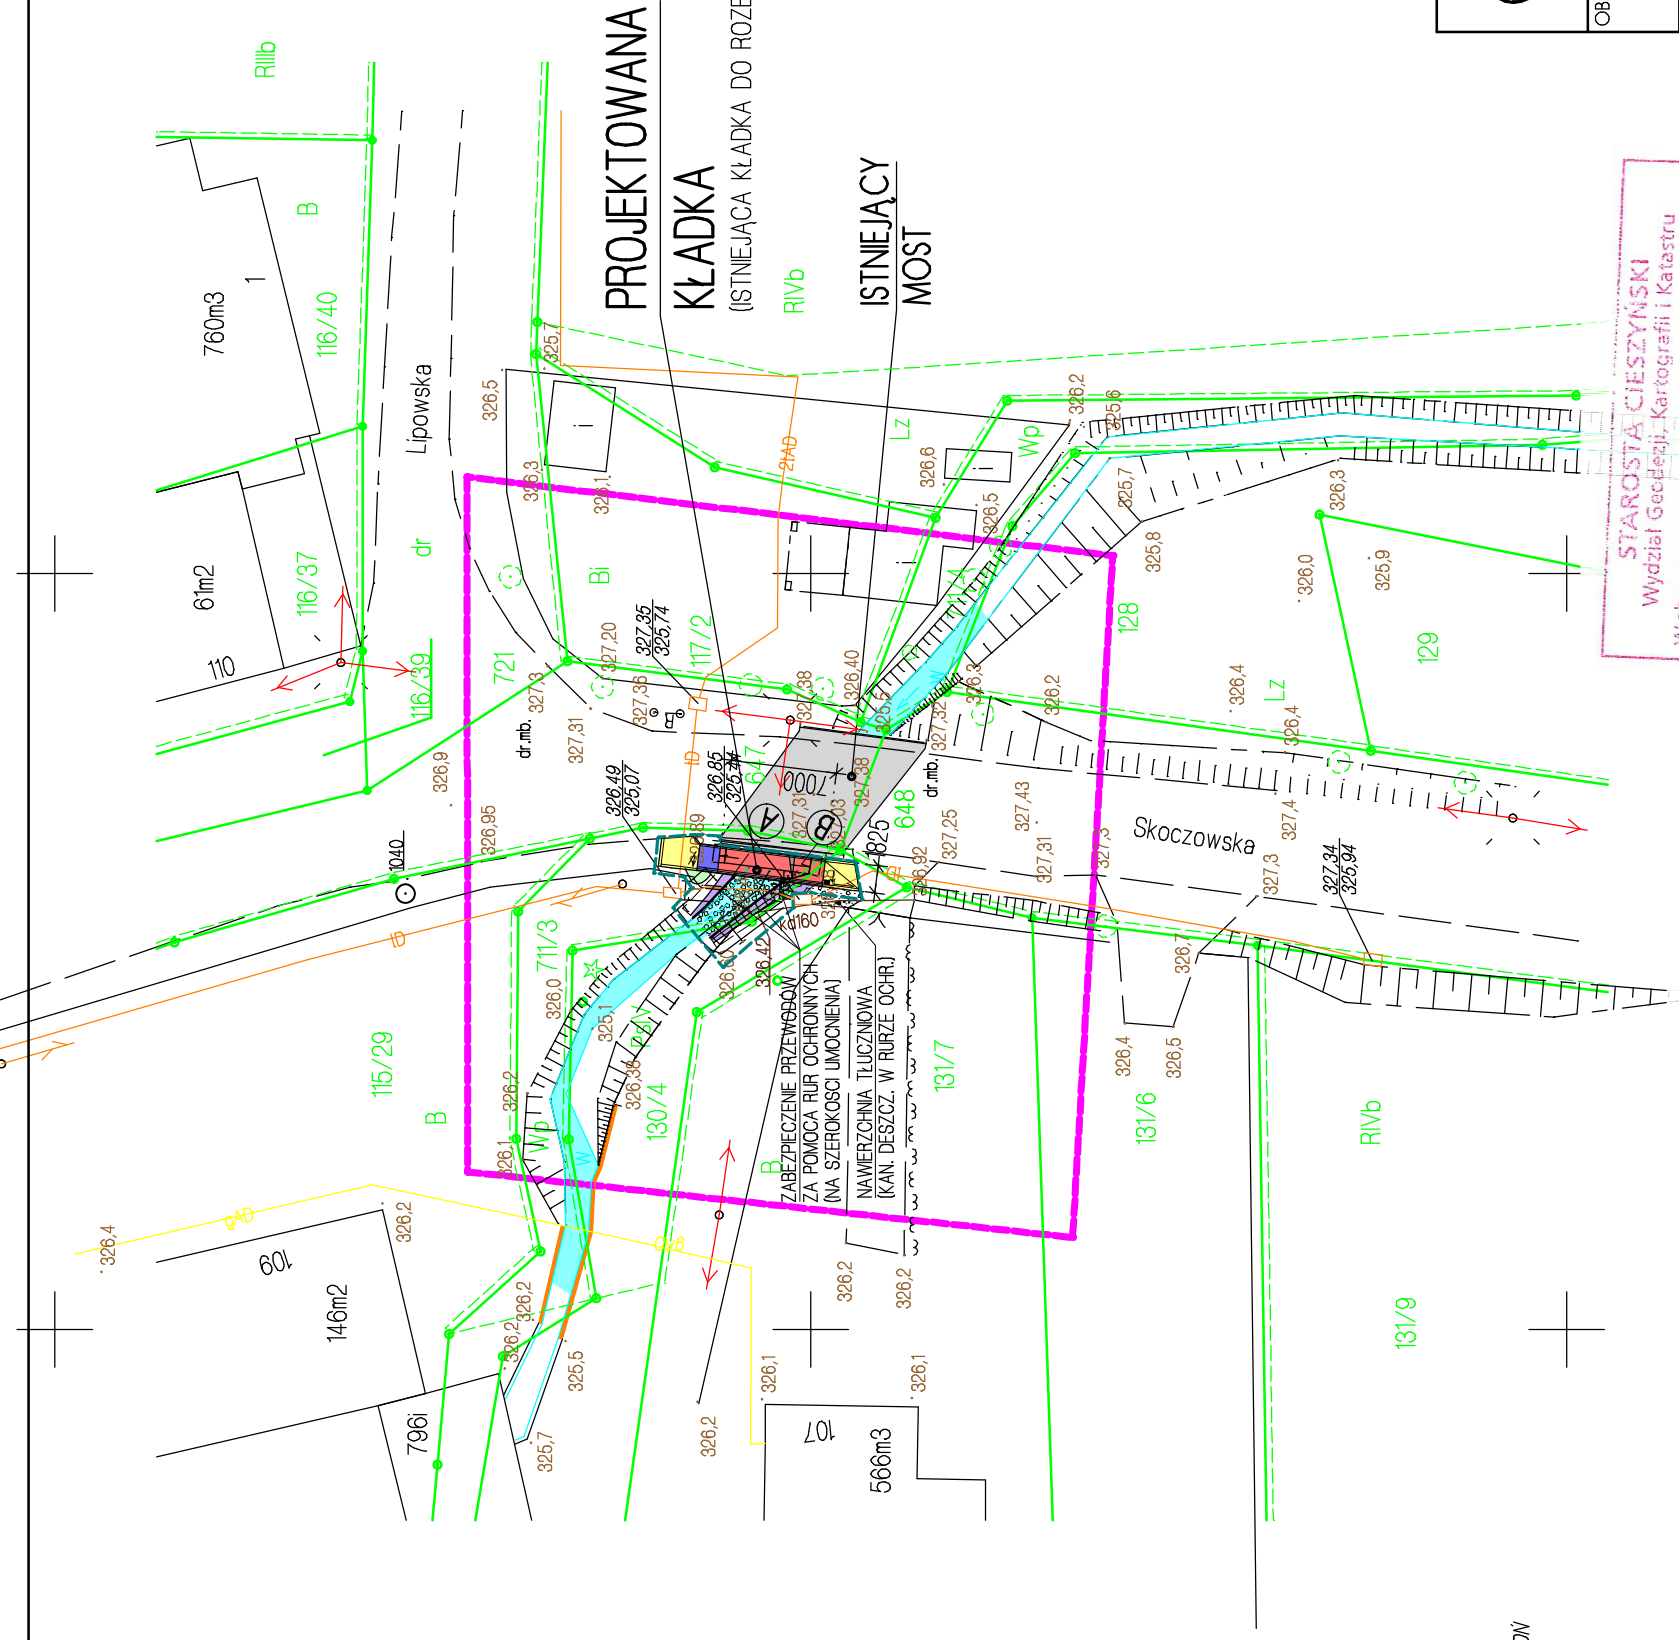

LEGENDA

PROJEKTOWANE ZAGOSPODAROWANIE TERENU

- KŁADKA DLA PIESZYCH - NAWIERZCHNIA Z ŻYWIC EPOKSYDOWYCH
- DOJŚCIA DO KŁADKI - BRUK BETONOWY
- DOJŚCIA DO KŁADKI - ŻELB. PŁYTA CHDNIKOWA
- UMOCNIEŃ BRZEGU Z KOSZY KAMIENNYCH
- UMOCNIEŃ DNA POTOKU Z GRUBEGO KAMienia ŁAMANEGO NA BETONIE
- KAMIEŃ ŁAMANY NA BETONIE

ISTNIEJĄCE ZAGOSPODAROWANIE TERENU

- MOST W CIĄGU UL. SKOCZOWSKIEJ
- POTOK MŁYNÓWKA
- MUR OPOROWY
- ISTNIEJĄCA LINIA ENERGETYCZNA
- ISTNIEJĄCA LINIA TELETECHNICZNA
- ISTNIEJĄCY GAZOCIĄG
- ISTNIEJĄCA KANALIZACJA

OZNACZENIA

- GRANICE DZIAŁEK
- NUMERY DZIAŁEK
- NUMERY DZIAŁEK W ZAKRESIE OPRACOWANIA
- ZAKRES AKTUALIZACJI MAPY
- ZAKRES OPRACOWANIA

WOJEWÓDZTWO ŚLĄSKIE
POWIAT: CIESZYŃSKI
MIASTO: USTRON
JEDN. EWID.: 240302 1 USTRON
OBREB: 0003, NERODZIM
ULICA: SKOCZOWSKA
KRS: 2-3182/2013
KS: ROB. 190/PT6/2013

MAPA DO CELÓW PROJEKTOWYCH
SKALA 1:500

UKŁAD WSPÓŁRZĘDNYCH: PROJEKTYWNYCH PŁASKICH 2000
UKŁAD WSKOŚCOWY: KRZYWIZNADY 86
SKALA: UKŁAD 66: 84143/32
SEKCJA: MAPY UKŁAD 2000 6:162807/3.4, 07.33, 07.32, 07.31

UWAGA:
NE WYKŁUCZA SIĘ ISTNIEŃ W TERENIE UZBROJENIA PODZIEMNEGO
NE ZGŁOSZONO DO INWENTARYZACJI
GRANICE DZIAŁEK NAMIESONO KOŁEM ZIELONYM CZĘŚCOWO ZE
WSPÓLRZĘDNYCH A CZĘŚCOWO GRAFICZNE NA PODSTAWIE MAPY
EWIDENCYJNEJ
MAPA POWSTAŁA NA PODSTAWIE POMIARU BEZPOŚREDNIEGO ORAZ
CZĘŚCI WEKTORYZOWANEGO HASTRA MAPY ZASADNICZEJ W SKALI
1:500.
NE BADANO KSIĄG WECZYSTYCH.
LINIA ŻELONĄ PRZERYWANĄ NAMIESONO Z MAPY EWIDENCYJNEJ
GRANICE KLASUZYTKÓW.


PRZEDSIĘBIORSTWO USŁUG GEODEZYJNYCH
Spółka z o.o.
PRACOWNIA GEODEZYJNA
43-460 WISŁA, ul. Towarowa 3a
Tel./Fax 033 855 34 69

Kierownik Pracowni Geodezyjnej
Geodeta Uprawniony
Inżynier 15322
Roman Drenner

WISŁA, 03.01.2014

STAROSTA CIESZYŃSKI
Wydział Geodezji, Kartografii i Katastru
W obszarze oznaczonym linią
dokonano aktualizacji treści międzyzasadniczej.
Dokumenty z pomiaru uzupełniającego przyjęto
do zasobu powiatowego w dniu 23 STY. 2014
i zaewidencjonowanego pod nr 2-3182/2013
NINIEJSZA MAPA MOŻE SŁUżyć
DO CELÓW PROJEKTOWYCH
Projektowane obiekty budowlane wymagające pozwolenia na budowę
podlegają wytyczeniu i inwentaryzacji pomiarowej przez jednostki
uprawnione do wykonania prac geodezyjnych.
Cieszyń, 23 STY. 2014 (podpis)

z up. STAROSTY
Marek Gołębiewski
inspektor
w Referacie Ośrodek Dokumentacji
Geodezyjnej i Kartograficznej

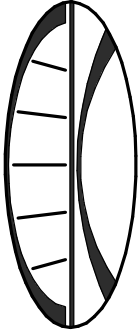

PRACOWNIA INŻYNIERSKA PROJEKT S.C.
mgr inż. Marian Krężel mgr inż. Marta Krężel
43-300 Bielsko - Biała ul. Sixta 5/407
tel./fax (033) 819-26-81; e-mail : biuro@mkprojekt.bielsko.pl

OBIEKT PRZEBUDOWA KŁADKI DLA PIESZYCH W CIĄGU DROGI POWIATOWEJ NR 2659 S
- UL. SKOCZOWSKIEJ NAD POTOKIEM MŁYNÓWKA W USTRONIU

FAZA
PROJEKT WYKONAWCZY

TEMAT
PLAN SYTUACYJNY

PROJEKTANT mgr inż. Marta Krężel SLK/2082/POOM/08

KONSTRUKTOR mgr inż. Marta Krężel SLK/2082/POOM/08

SPRAWDZAJĄCY mgr inż. Marian Krężel upr. proj. 406/91 U.W. K-ce

PLIK DATA LISTOPAD 2014 SKALA 1:500 NR RYS. ZMIANA PW-1 -

PRZEDMIOTOWY PROJEKT JEST CHRONIONY PRAWEM AUTORSKIM - USTAWA Z DNIA 04.02.94R. (DZ.U. NR 24 Z DNIA 23.02.94R.)
ZWIELOKROTNIE ENIE EGZEMPLARZY, ODSPRZEDAŻ LUB JAKIEKOLWIEK INNE WPROWADZANIE DO OBRÓTU LUB OPRACOWANIE
W FORMIE PROJEKTU TECHNICZNEGO (WYKONAWCZEGO) BEZ ZGODY AUTORA JEST ZABRONIONE