


PRZEKRÓJ A - A

Diagram illustrating the cross-section of a riverbed reinforcement project. The diagram shows the existing terrain (TEREN ISTNIEJĄCY) and the proposed reinforcement structures.


Key features and dimensions:

- Horizontal dimensions: 1000, 250, 1500, 250, 1000, 200.
- Elevation markers: 325.75, 325.25, 325.00, 324.75, and OK. 326,3.
- Slope markers: 1:1,5.
- Reinforcement structures:
 - UMOCNIENIE DNA Z GRUBEGO KAMienia ŁAMANEGO NA BETONIE (3)
 - KOSZE KAMienne 0,5x1m (UMOCNIENIE BRZEGU) (1)

PRZEKRÓJ B - B

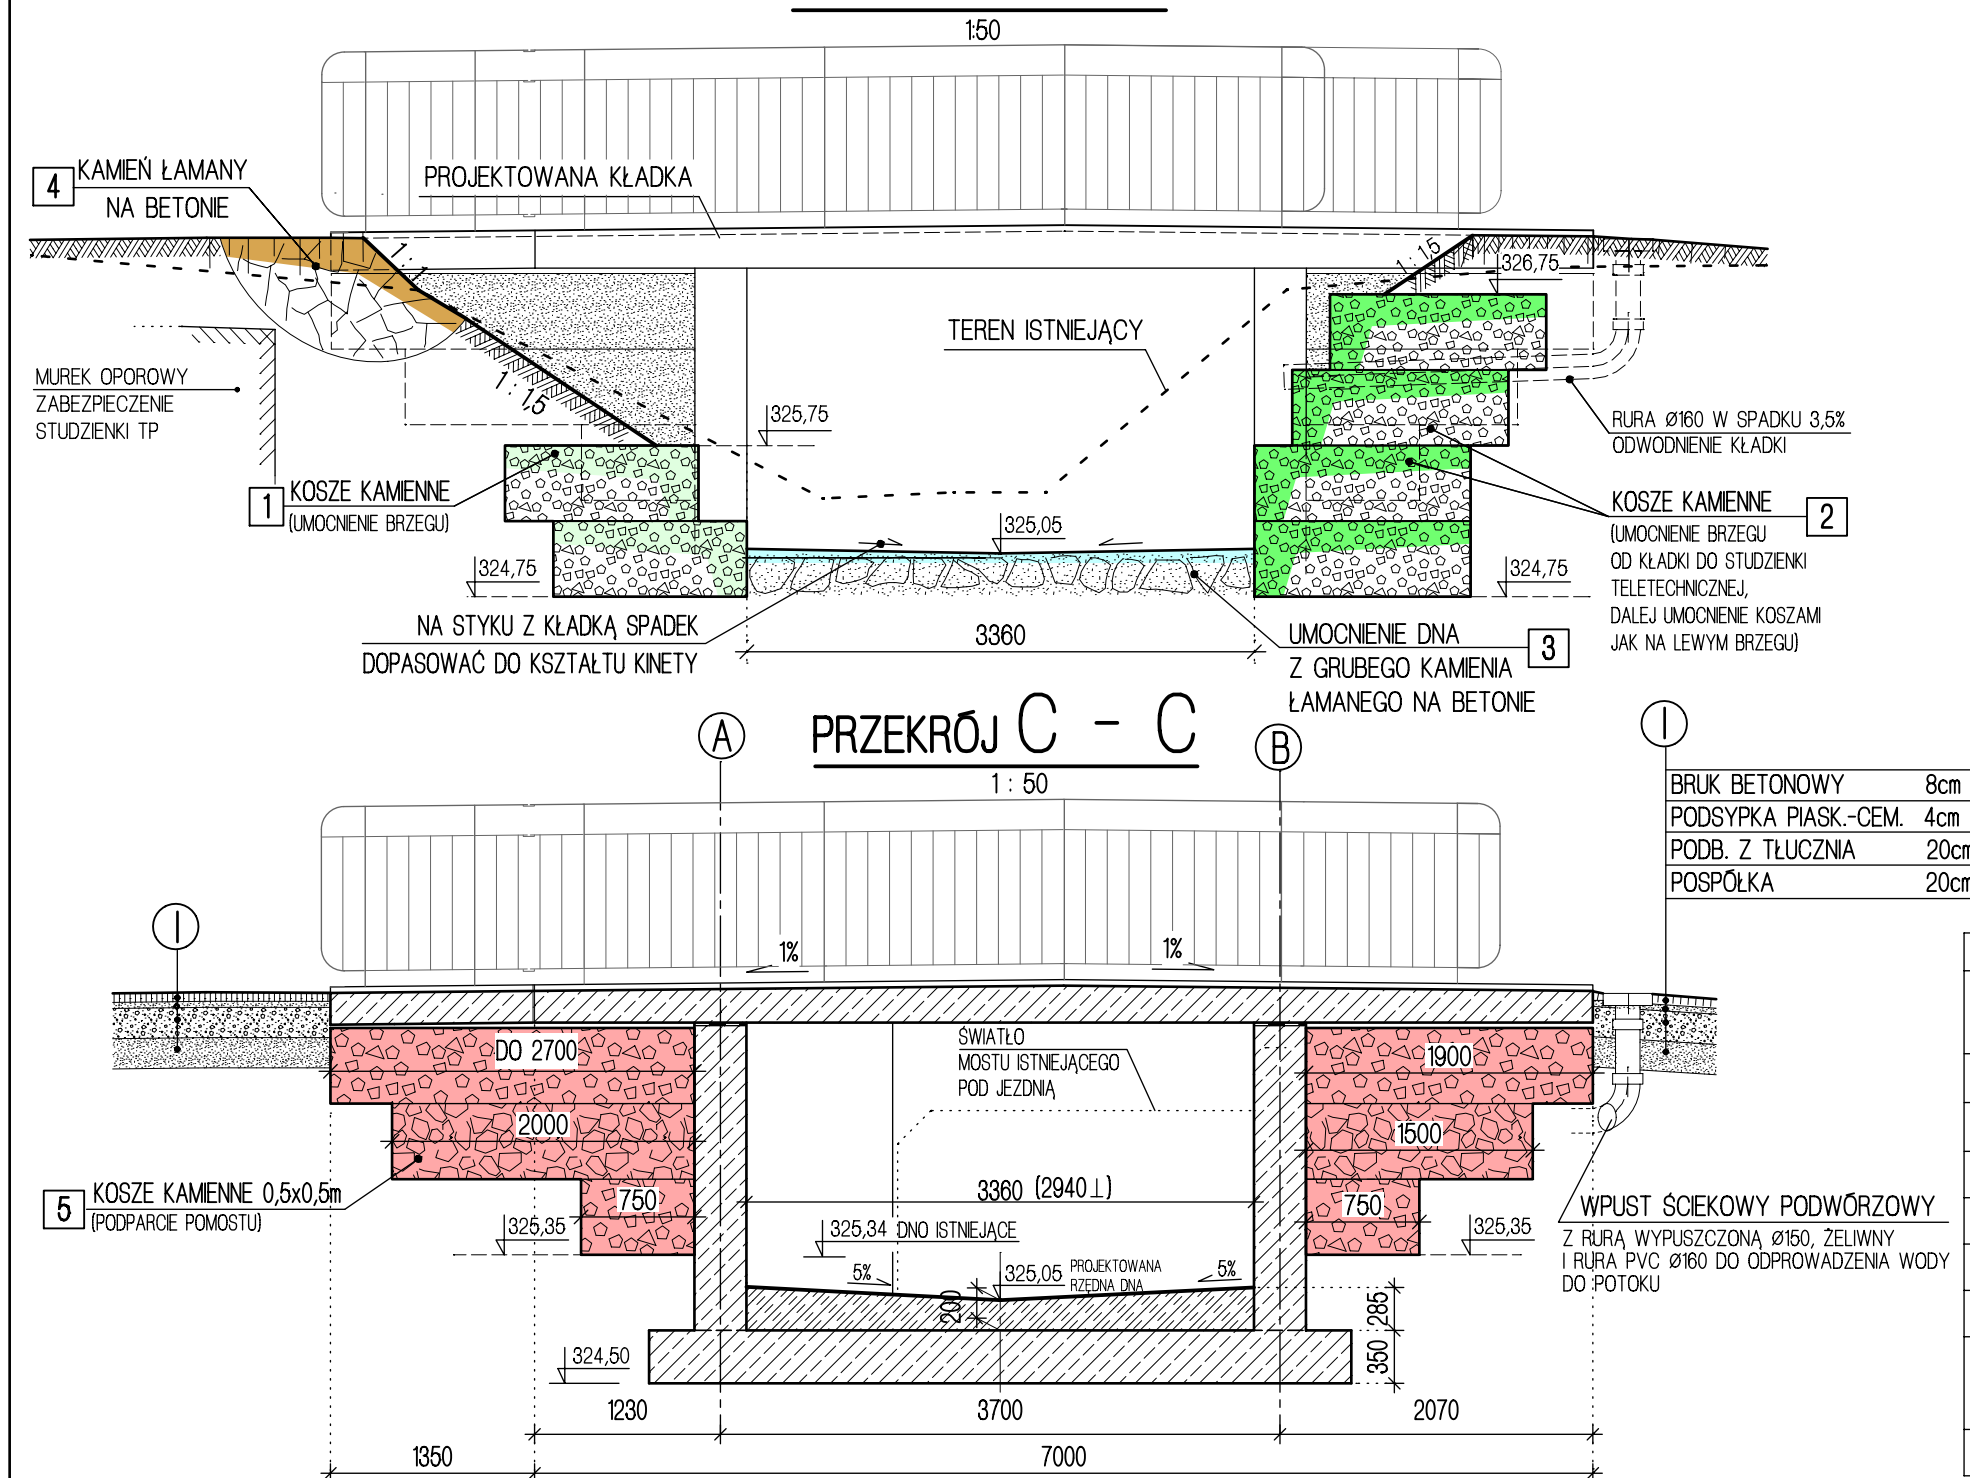

PLAN UMOCNIEŃ

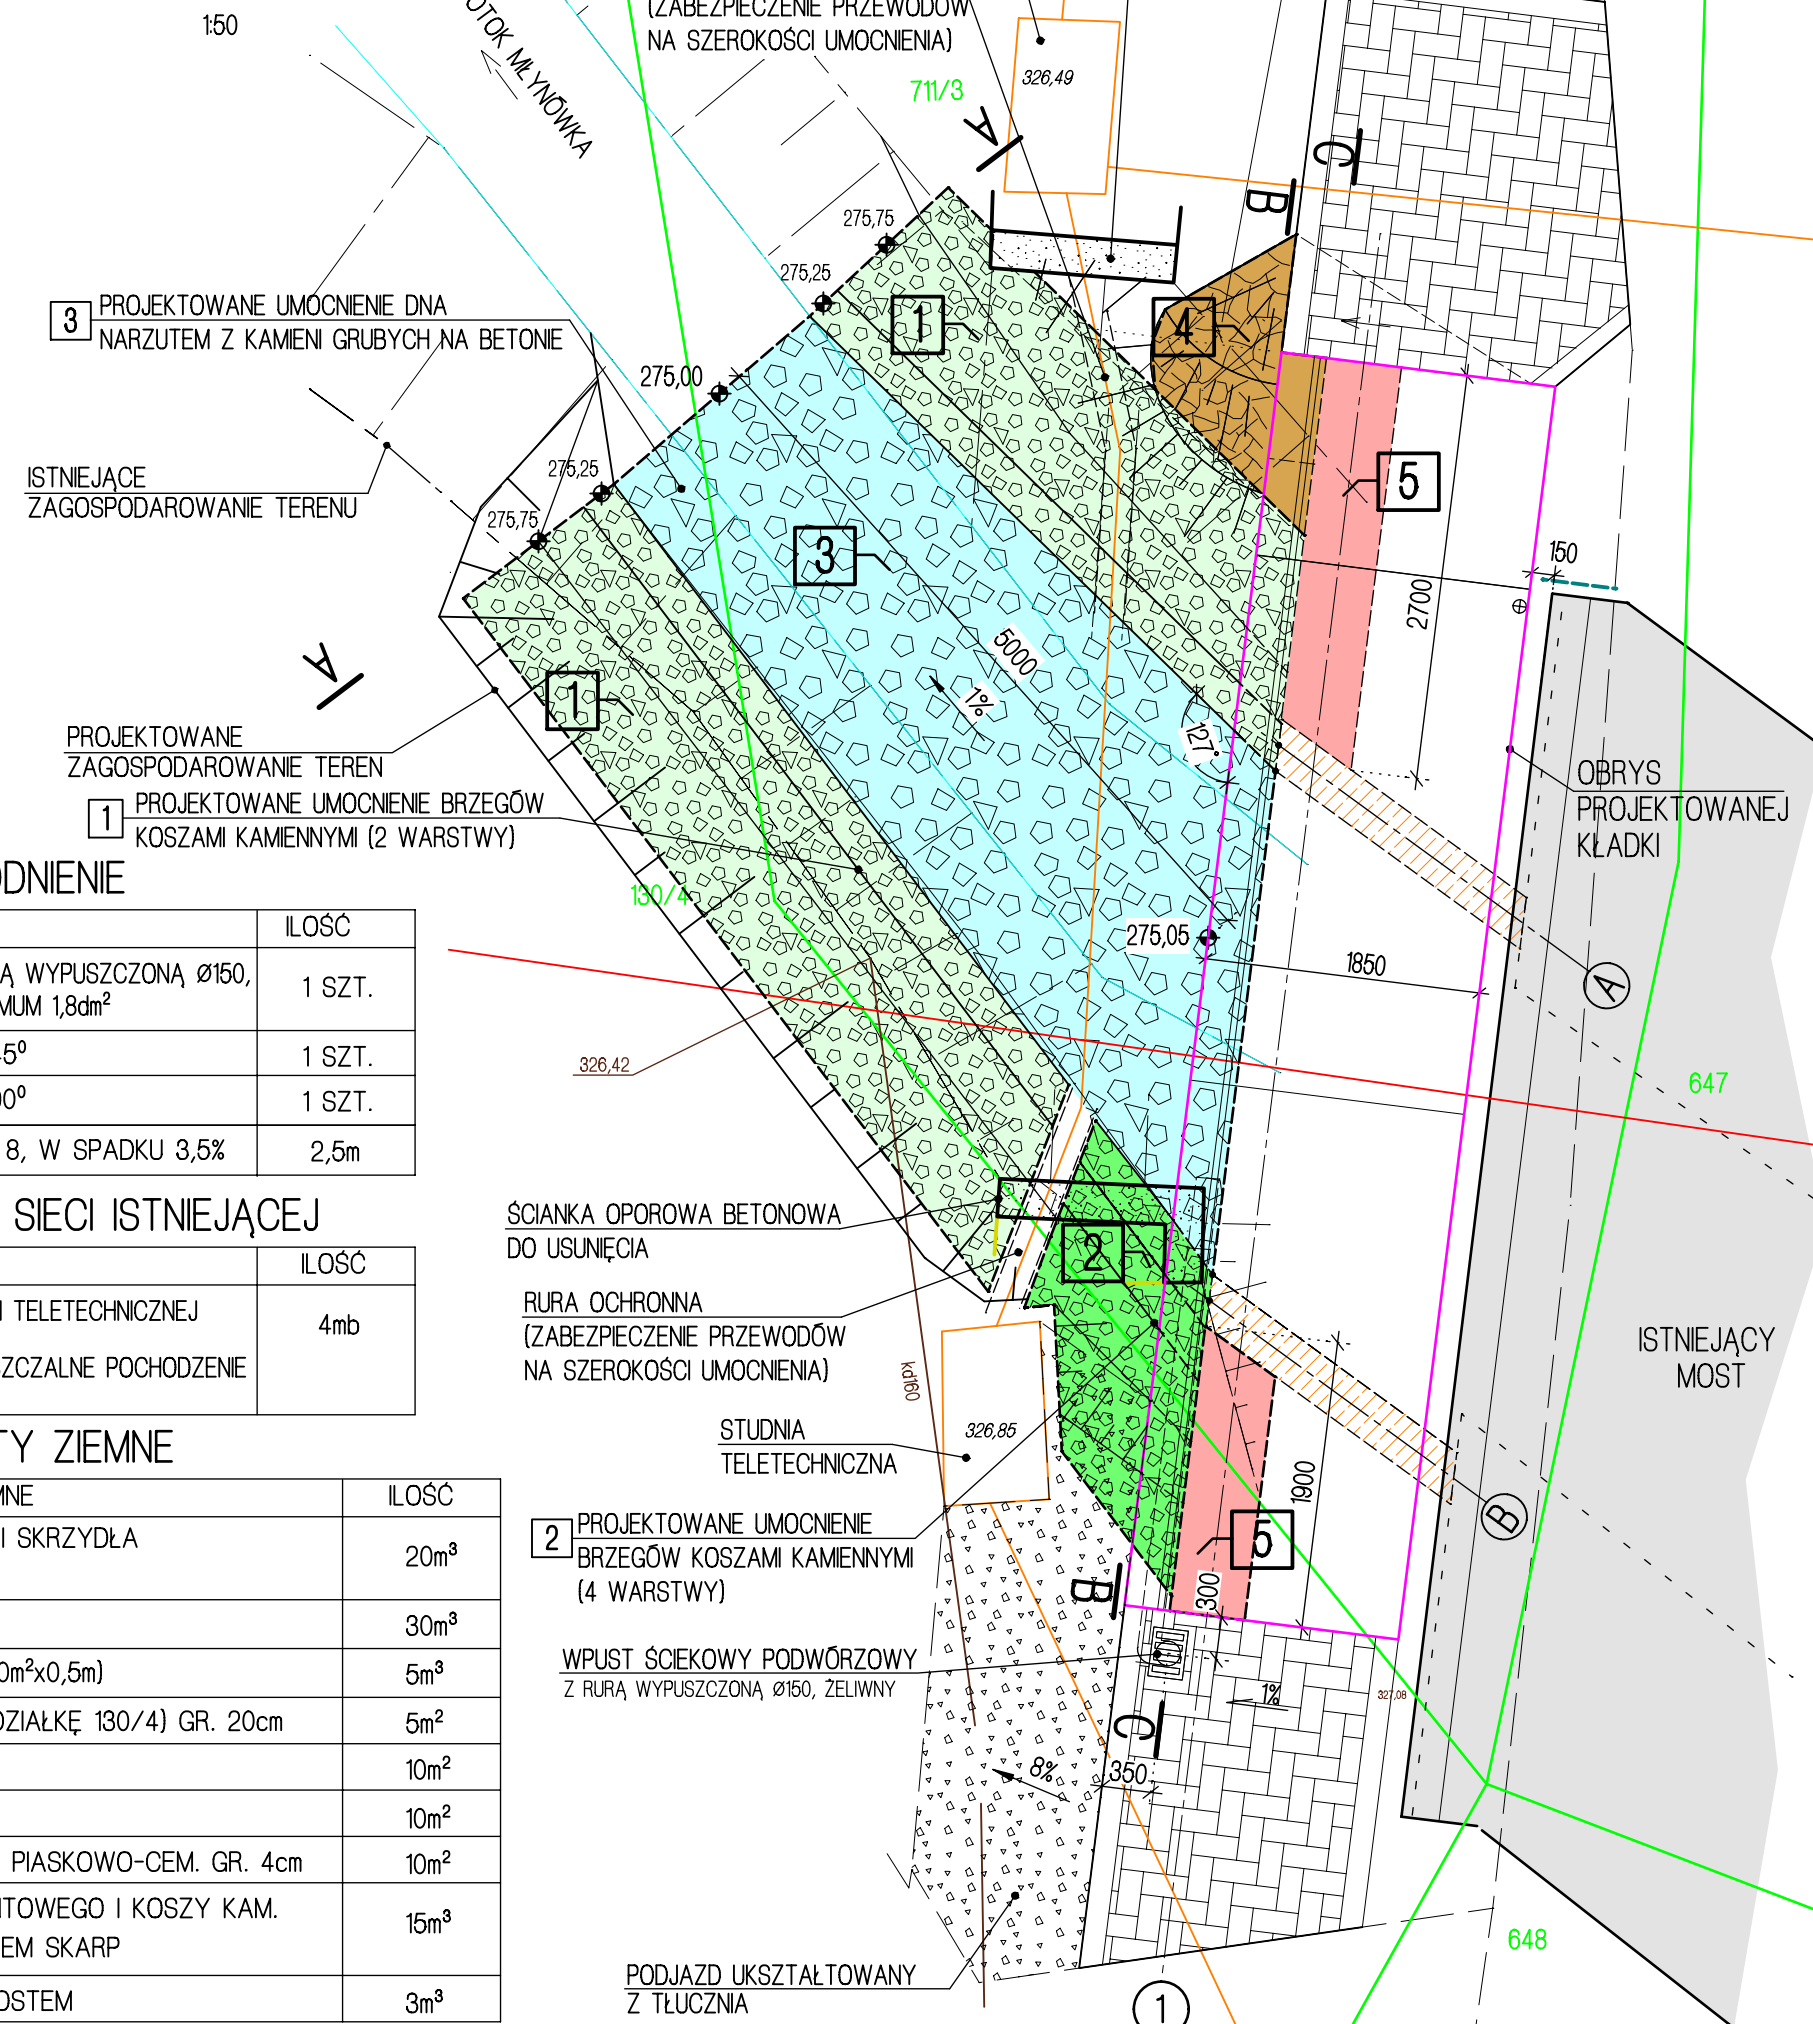

LEGENDA

PROJEKTOWANE ZAGOSPODAROWANIE TERENU

	- KŁADKA DLA PIESZYCH - NAWIERZCHNIA Z ŻYWIC EPOKSYDOWYCH NA BETONIE
	- DOJŚCIA DO KŁADKI - BRUK BETONOWY
	- PODPORY ŚCIANOWE PROJEKTOWANEJ KŁADKI - PRZEKRÓJ W POZIOME DŃA KORYTA

PROJEKTOWANE UMOCNIENIA

	- UMOCNIENIA BRZEGU Z KOSZY KAMIENNYCH (2 WARSTWY, 0,5x1m)
	- UMOCNIENIA BRZEGU Z KOSZY KAMIENNYCH (4 WARSTWY JAKO OCHRONA STUDNI TELETECHNICZNEJ))
	- UMOCNIENIE DNA POTOKU Z GRUBEGO KAMienia ŁAMANEGO NA BETONIE
	- KAMIEŃ ŁAMANY NA BETONIE - UMOCNIENIE SKARPY

 - KOSZE KAMIENNE POD PŁYTĄ POMOSTOWĄ W LINII TEORETYCZNYCH SKRZYŻEŁEK (3 WARSTWY, 0,5x0,5m)

ISTNIEJĄCE ZAGOSPODAROWANIE TERENU

-  - MOST W CIĄGU UL. SKOCZOWSKIEJ
-  - ISTNIEJĄCA NAPOWETRZNA LINIA ENERGETYCZNA
-  - ISTNIEJĄCA LINIA TELETECHNICZNA
-  - ISTNIEJĄCA KANALIZACJA


OZNACZENIA

— - GRANICE DZIAŁEK

260/10 - NUMERY DZIAŁEK

UWAGA

1. ROBOTY W KORYCIE NALEŻY PROWADZIĆ PRZY ZACHOWANIU PRZEPŁYWU WODY ZAPEWNIĄCEGO WYPEŁNIENIE KORYTA NA WYSOKOŚĆ OK. 5cm.
PODZAS ROBÓT PRZEPOMPOWYWAĆ NAPŁYWAJĄCĄ WODĘ (1500-2000 l/min)
POZA ODCINEK KORYTA OBJĘTY ROBOTAMI.
NADMIAR WODY ODPROWADZIĆ DO WISŁY ZA POMOCĄ NAJBLIŻSZEGO UPUSTU,
PO UZGODNIENIU TEJ OPERACJI Z ADMINISTRATOREM CIEKU.
JEDNORAZOWE OGRANICZENIE PRZEPŁYWU MOŻE TRWAĆ OK. 4h.

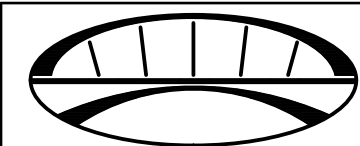

PRACOWNIA INŻYNIERSKA PROJEKT S.C.
mgr inż. Marian Krężel mgr inż. Marta Krężel
43-300 Bielsko - Biała, ul.T.Sixta 5/407
tel./fax (033) 819-26-81; e-mail : biuro@cmprojekt.bielsko.pl

OBIEKT	PRZEBUDOWA KŁADKI DLA PIESZYCH W CIĄGU DROGI POWIATOWEJ NR 2659 S - UL. SKOCZWSKIEJ NAD POTOKIEM MŁYNÓWKA W USTRONIU
--------	---

FAZA	PROJEKT WYKONAWCZY
------	--------------------

TEMAT

UMOCNIENIA, ROBOTY ZIEMNE, ODWODNIENIE

PROJEKTANT	mgr inż. Marta KRĘZEL	SLK/2082/POOM/08
------------	-----------------------	------------------

KONSTRUKTOR	mgr inż. Marta KRĘZEL	SLK/2082/POOM/08
-------------	-----------------------	------------------

SPRAWDZAJĄCY				
mgr inż. Marian KRĘZEL		upr. proj. 406/91 U.W. K-ce		
DUK	DATA	SKALA	ND PVS	ZMIAN

PLIK	DATA PAŹDZIERNIK 2014	SKALA 1:50	NR RTG. PW-4	ZMIANA -
------	--------------------------	---------------	-----------------	-------------

PRZEDMIOTOWY PROJEKT JEST CHRONIONY PRAWEM AUTORSKIM - USTAWA Z DNIA 04.02.94R. (DZ.U.NR.24 Z DNIA 23.02.94R.)
ZWIELOKROTNIE NIE EGZEMPLARZY, ODSPRZEDAĆ LUB JAKIEKOLWIEK INNE WPROWADZANIE DO OBROTU LUB OPRAWIANIE
W FORMIE PROJEKTU TECHNICZNEGO (WYKONAWCZEGO) BEZ ZGODY AUTORA JEST ZABRONIONE