




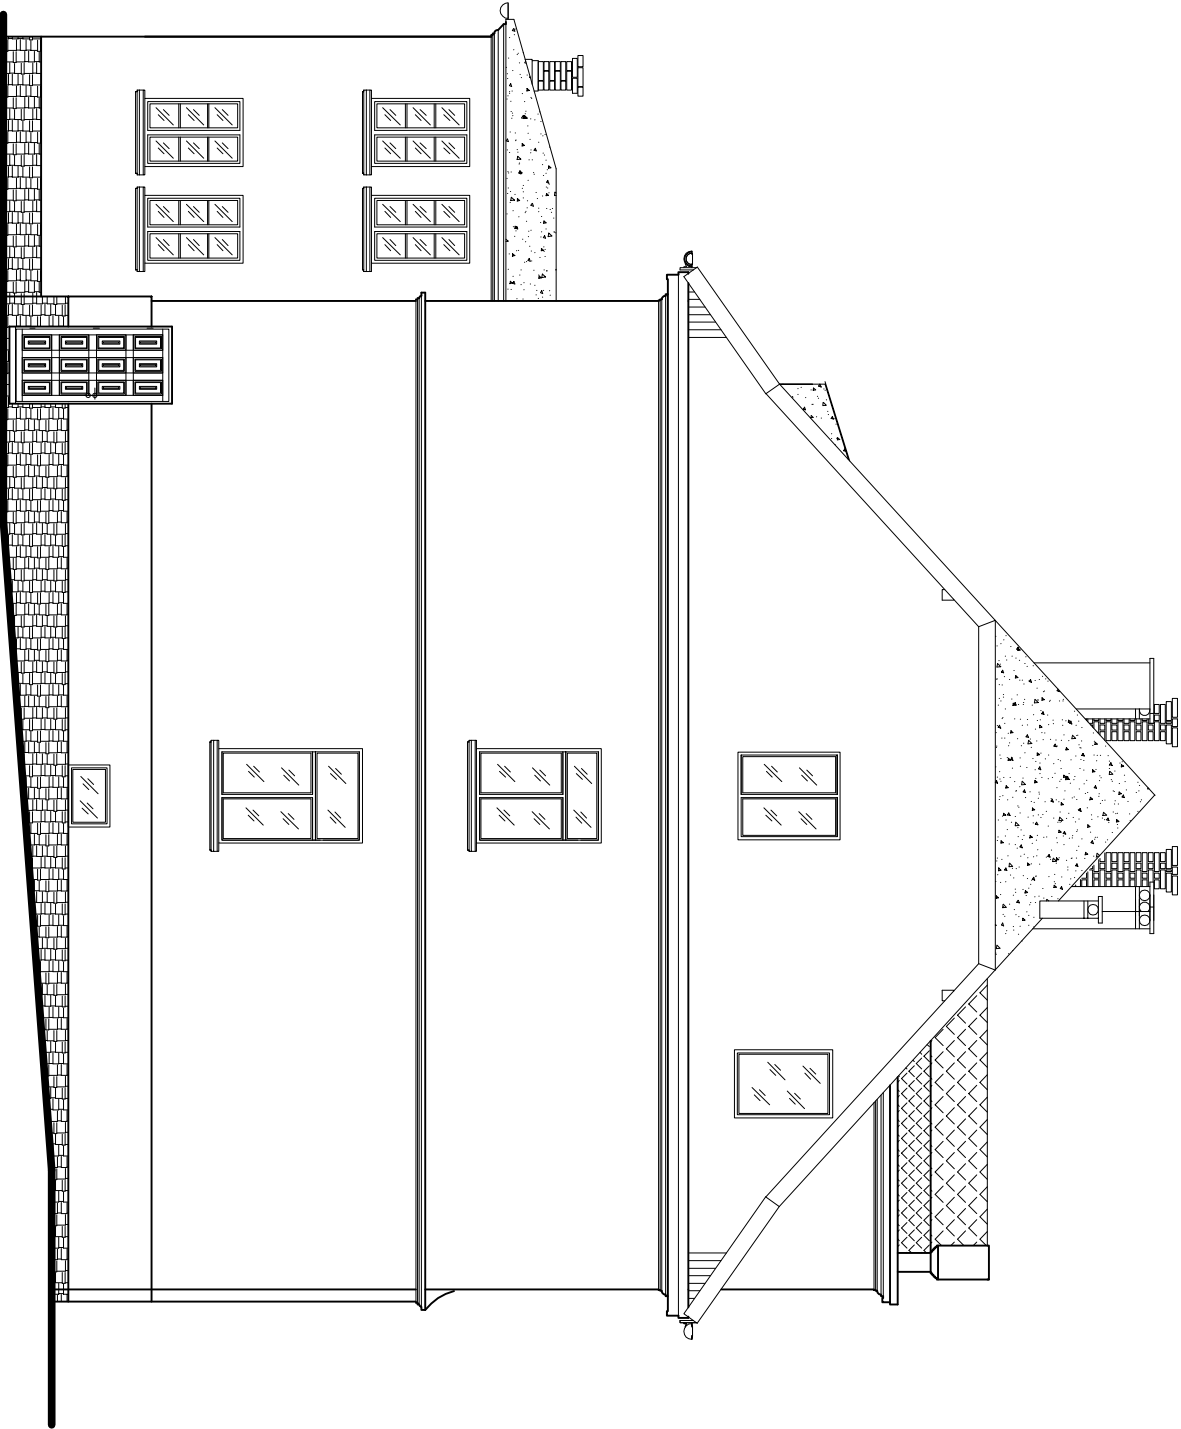

ELEWACJA ZACHODNIA

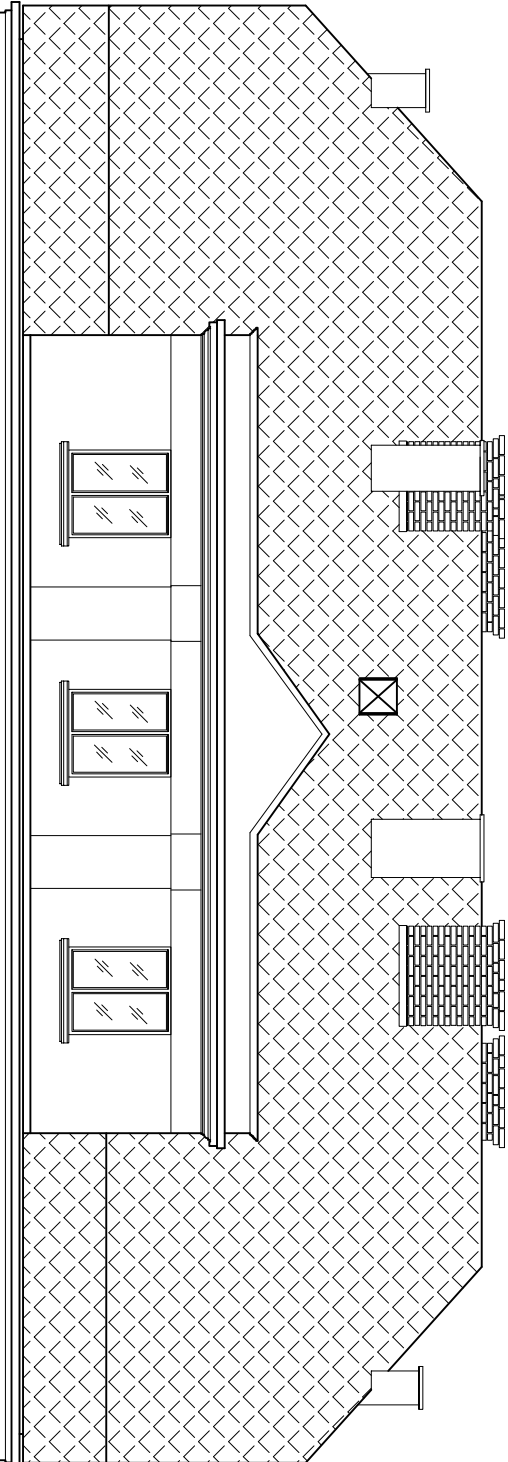

ELEWACJA POŁUDNIOWA

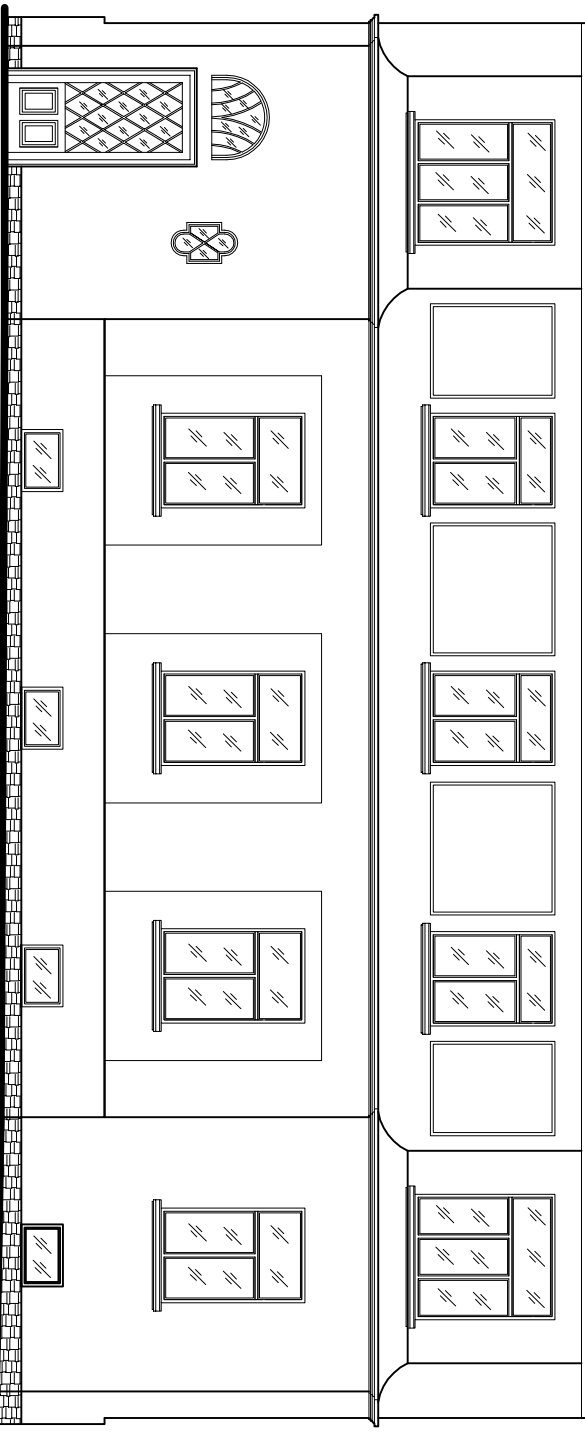

USŁUGI INŻYNIERSKIE Lechosław Suder			
43-430 Skoczów ul. Gustawa Morcinka 21/47, tel. 605 139 619			
Wentylacja grawitacyjna w budynku wielorodzinnym		Skala: 1:100	
ELEWACJE POŁUDNIOWA I ZACHODNIA		Rys. nr W11	
Investor:	Miasto Ustroń 43-450 Ustroń ul. Rynek 1		
Lokalizacja:	43-450 Ustroń ul. Konopnickiej 38, pgr nr 393/28		Marzec 2015 r.
Opracował:	mgr inż. Lechosław Suder upr. bud. SKL/1673/OWOK/07		
Autor:	mgr inż. Sławomir Bąk upr. bud. 184/89/BB		