


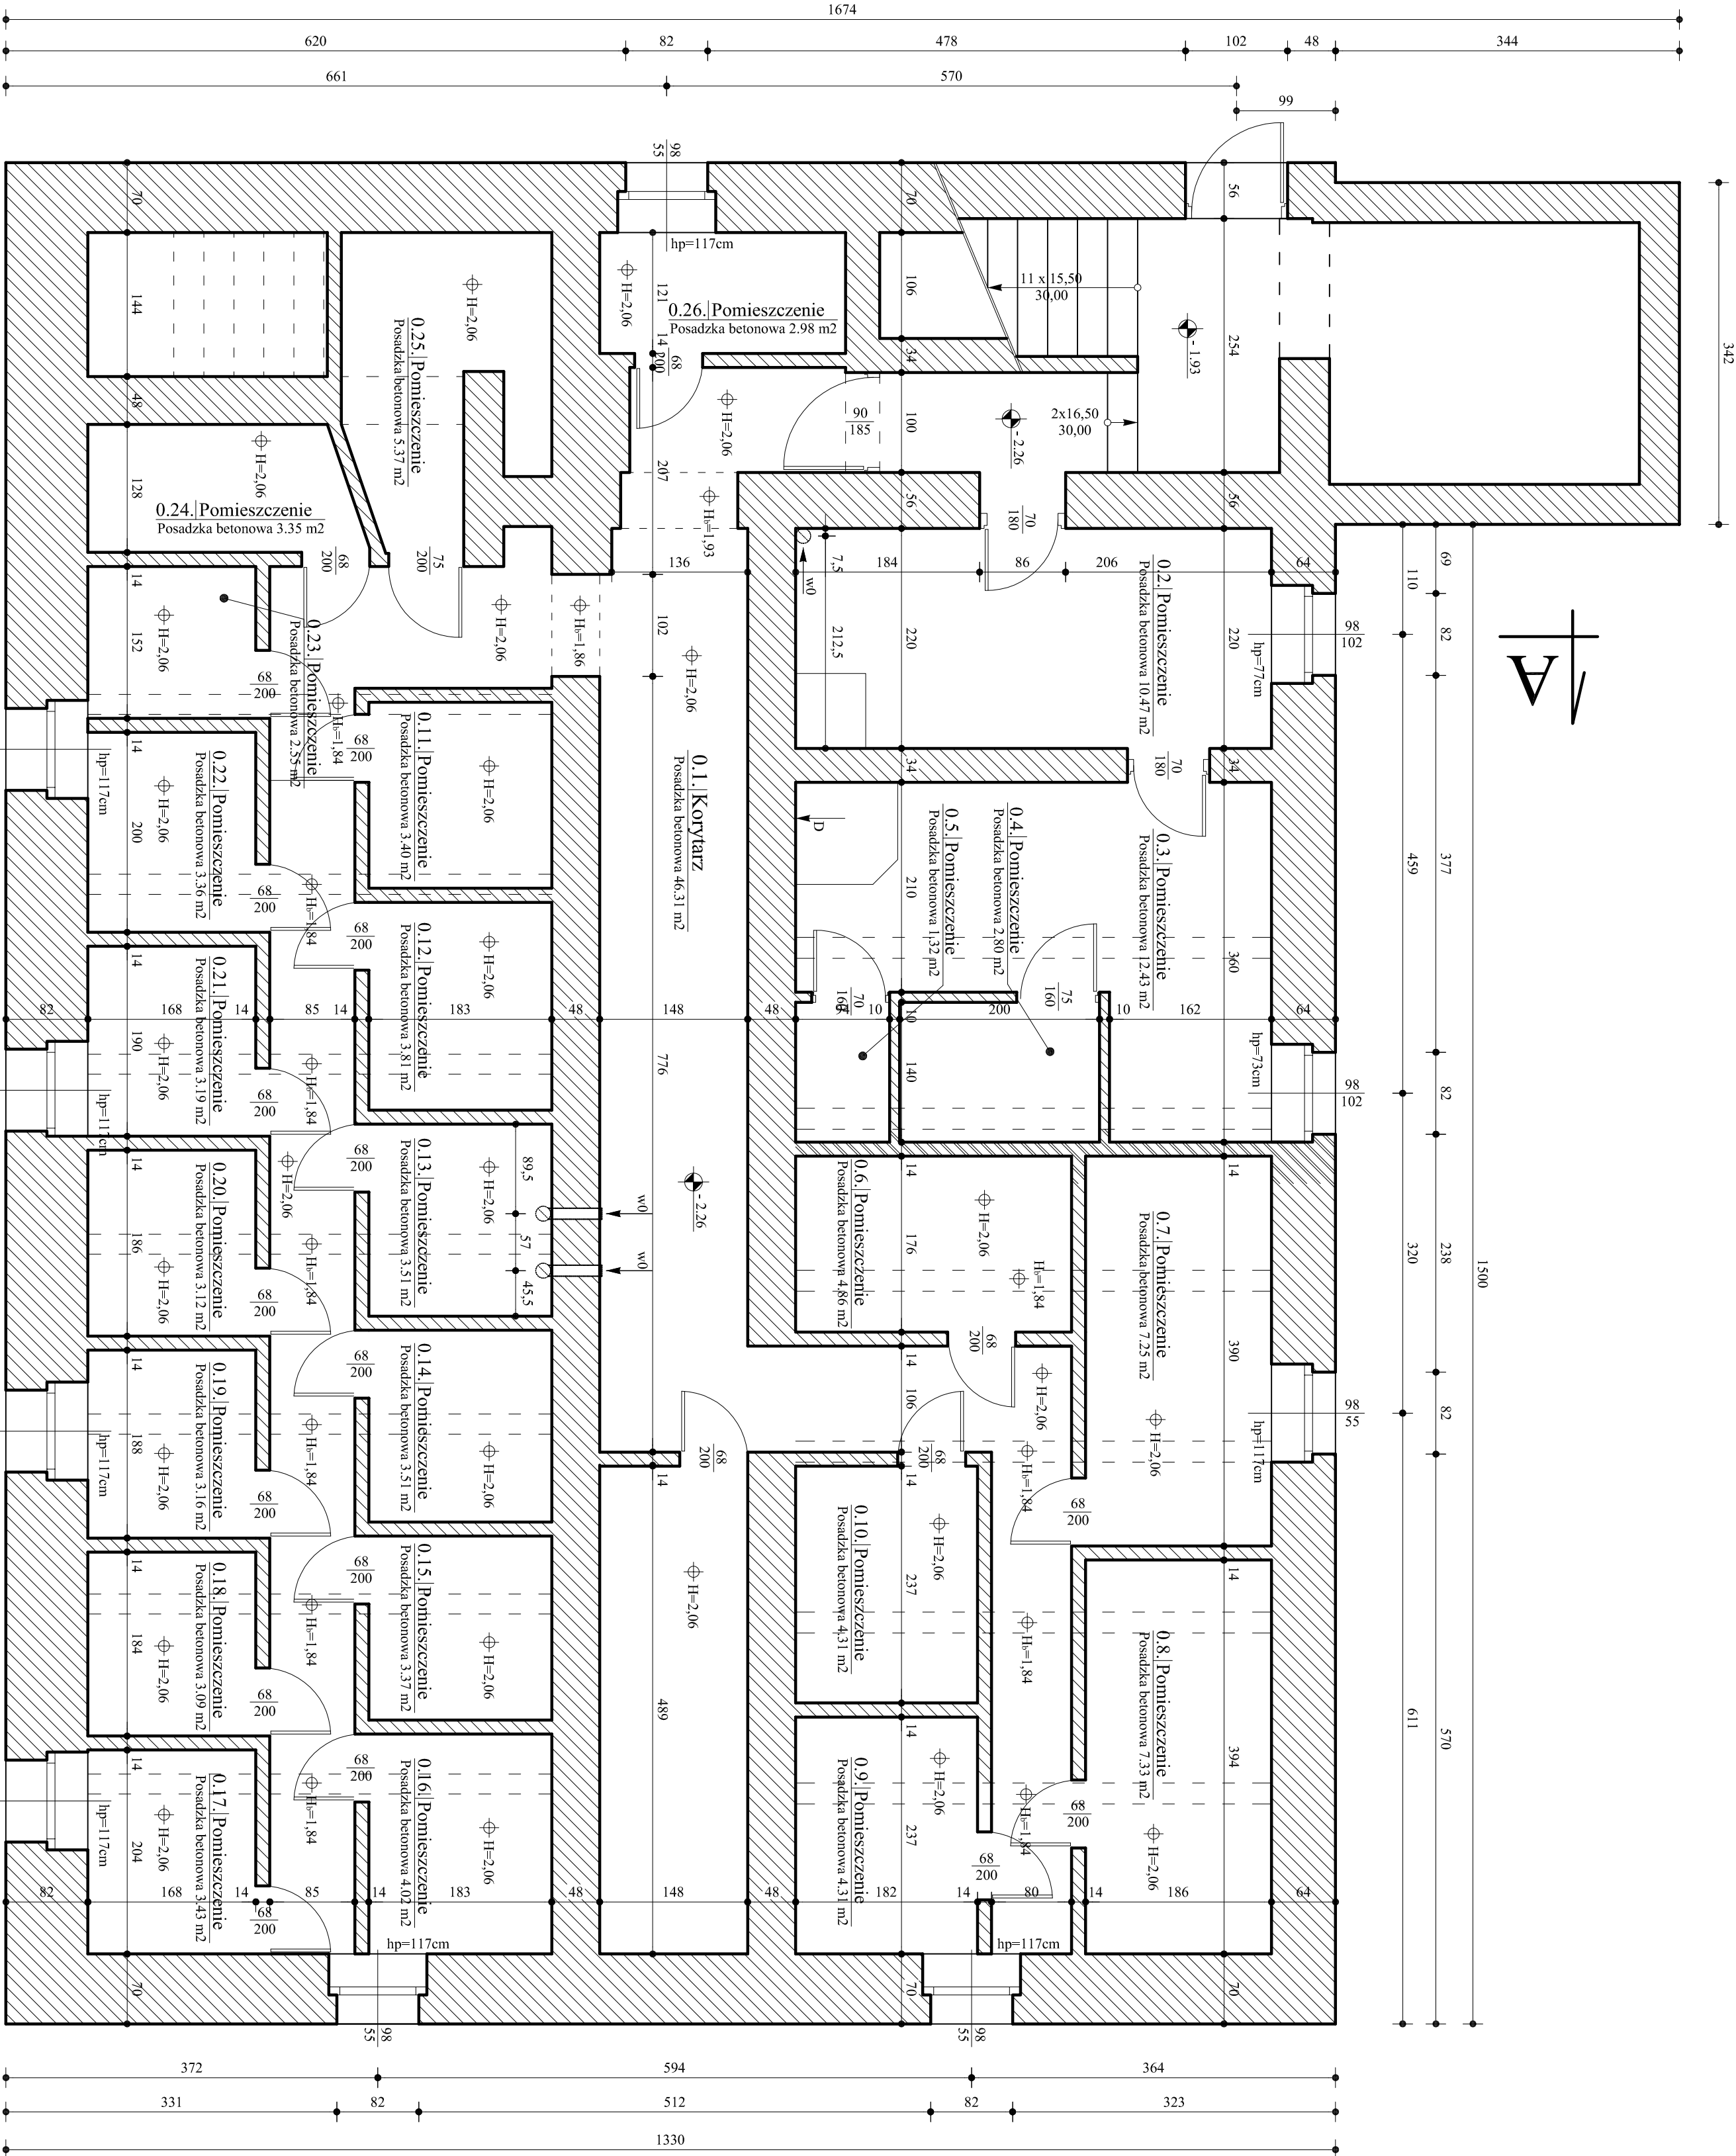

RZUT PIWNIC W2

USŁUGI INŻYNIERSKIE Lachowat Suder			
43-430 Skoczów ul. Główna Morenka 21/47, tel. 065 139 619			
Wzrostyła grawitacyjna w budynku wielorodzinnym		Skala: 1:50	
RZUT PIWNIC		Rys. nr W2	
Investor:	Miasto Ustron 43-450 Ustron ul. Rynek 1		
Lokalizacja:	43-450 Ustron ul. Kompiłowej 38, pgr nr 393/28	Marzec 2015r.	
Opracował:	mgr inż. Lachowat Suder upr. bud. SKL/1673/OWOK/07		
Autor:	mgr inż. Sławomir Bąk upr. bud. 184/89/BB		