


1. Wzakresie oznaczonym dokonano aktualizacji treści mapy do celów projektowych.
2. Opracowanie wykonano na podstawie danych udostępnionych przez PODGiK Cieszyn uzupełnionych o nowy pomiar wykonany w ramach nr KERG 6640.2170.2014
3. Granice na których planowana jest inwestycja przyjęto z PODGiK.
4. Rzędne podano w układzie Kronsztadt 86.
5. Mapę opracowano w układzie współrzędnych prostokątnych płaskich 1965/5.
6. Kolorem oznaczono linie rozgraniczające i sybole stref zagospodarowania MPZP.
7. Nie sprawdzano słuszności ze względu na charakter inwestycji.
8. W zakresie aktualizacji nie wyklucza się istnienia w terenie innych nie wykazanych na niniejszej mapie urządzeń podziemnych, które nie były zgłoszone do inwentaryzacji lub o których brak jest informacji branżowych.

MAPA DO CELÓW PROJEKTOWYCH □SKALA
1:500
Województwo: śląskie
Powiat: Cieszyński
Jednostka ewidencyjna: 240302_1 Ustroń
Obręb: 0004 Ustroń
Działka: 5014/69, 3182/13
Sekcja mapy: 541.431.0331, 541.431.031.3

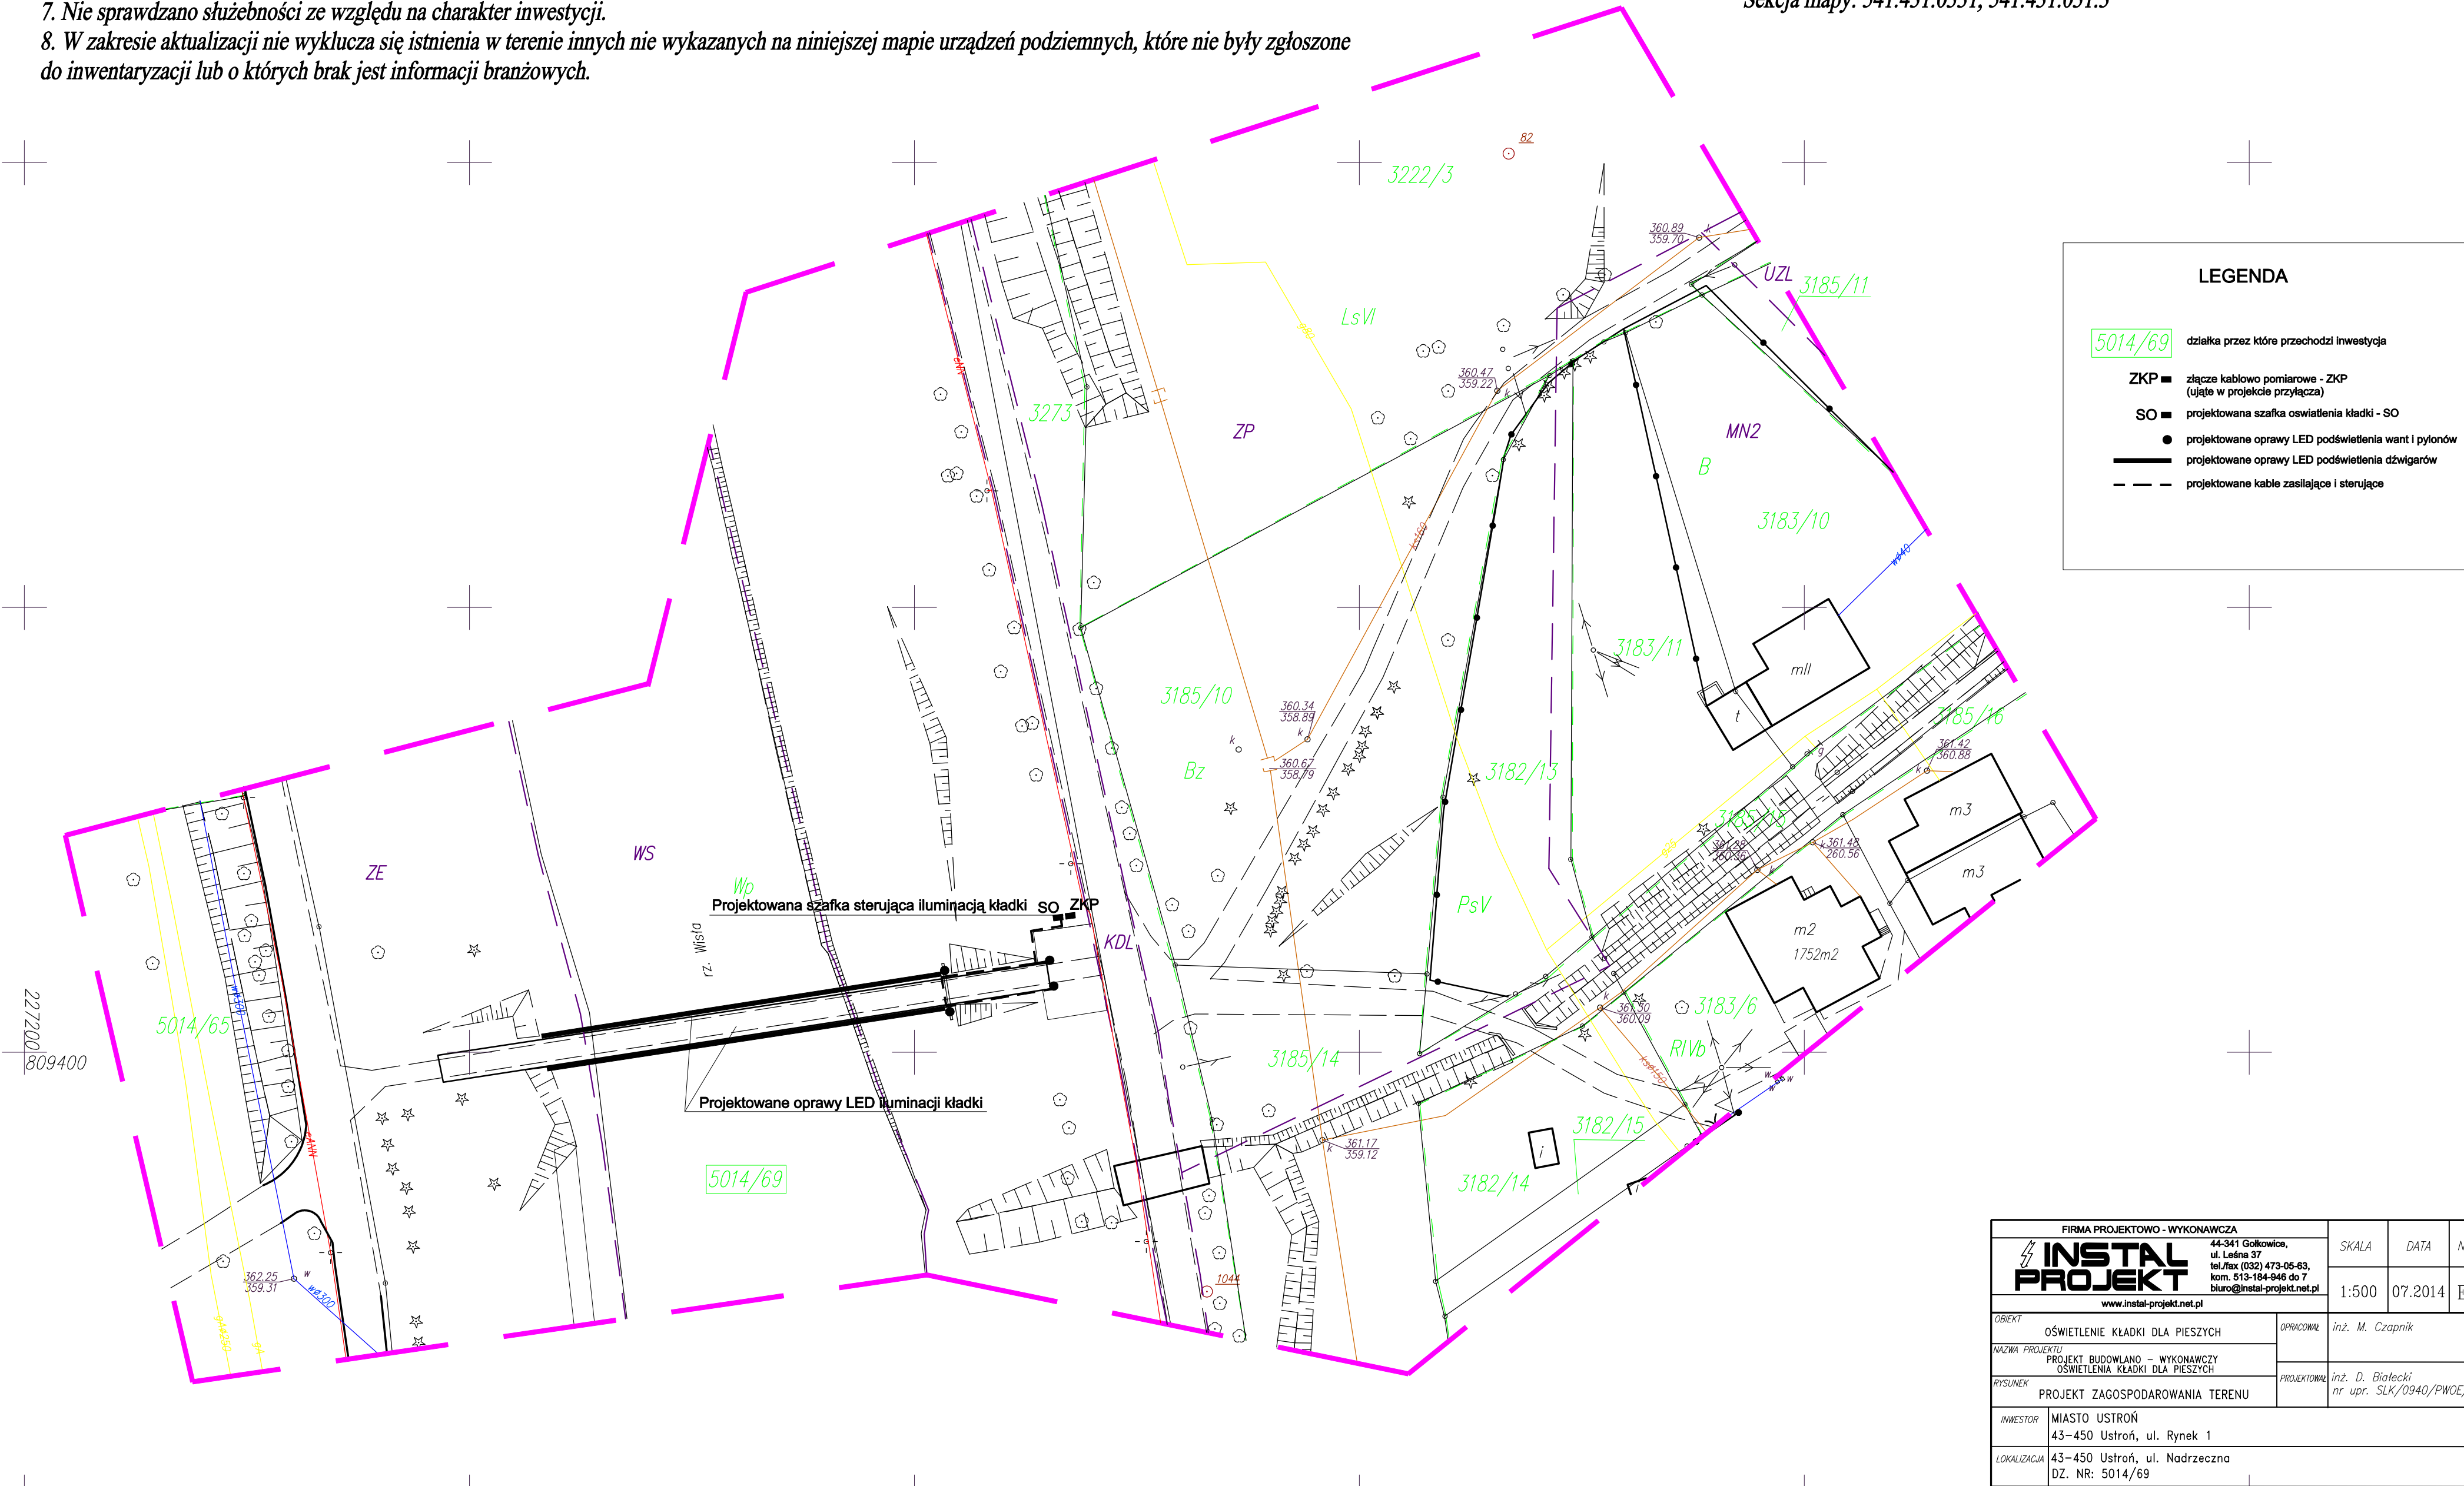

LEGENDA

5014/69 działka przez którą przechodzi inwestycja

ZKP ■ złącze kablowo pomiarowe - ZKP (ujęte w projekcie przyłącza)

SO ■ projektowana szafka oświetlenia kładki - SO

● projektowane oprawy LED podświetlenia want i pylonów

— projektowane oprawy LED podświetlenia dźwigarów

- - - projektowane kable zasilające i sterujące

FIRMA PROJEKTOWO - WYKONAWCZA		SKALA	DATA	NR RYS.		
	44-341 Gólkowice, ul. Leśna 37 tel./fax (032) 473-05-63, kom. 513-184-948 do 7 biuro@instal-projekt.net.pl www.instal-projekt.net.pl					
	1:500	07.2014	E-02			
	OBIEKT		OŚWIETLENIE KŁADKI DLA PIESZYCH		OPRACOWAŁ	inż. M. Czupnik
	NAZWA PROJEKTU		PROJEKT BUDOWLANO – WYKONAWCZY OŚWIETLENIA KŁADKI DLA PIESZYCH		PROJEKTOWAŁ	inż. D. Białecki nr upr. SLK/0940/PWOE/05
	RYSUNEK		PROJEKT ZAGOSPODAROWANIA TERENU			
INWESTOR		MIASTO USTRŃ 43–450 Ustroń, ul. Rynek 1				
LOKALIZACJA		43–450 Ustroń, ul. Nadrzeczna DZ. NR: 5014/69				