


SCHEMAT UKŁADU OGRODZEŃ I PIŁKOCHWYTÓW

SKALA 1:1000

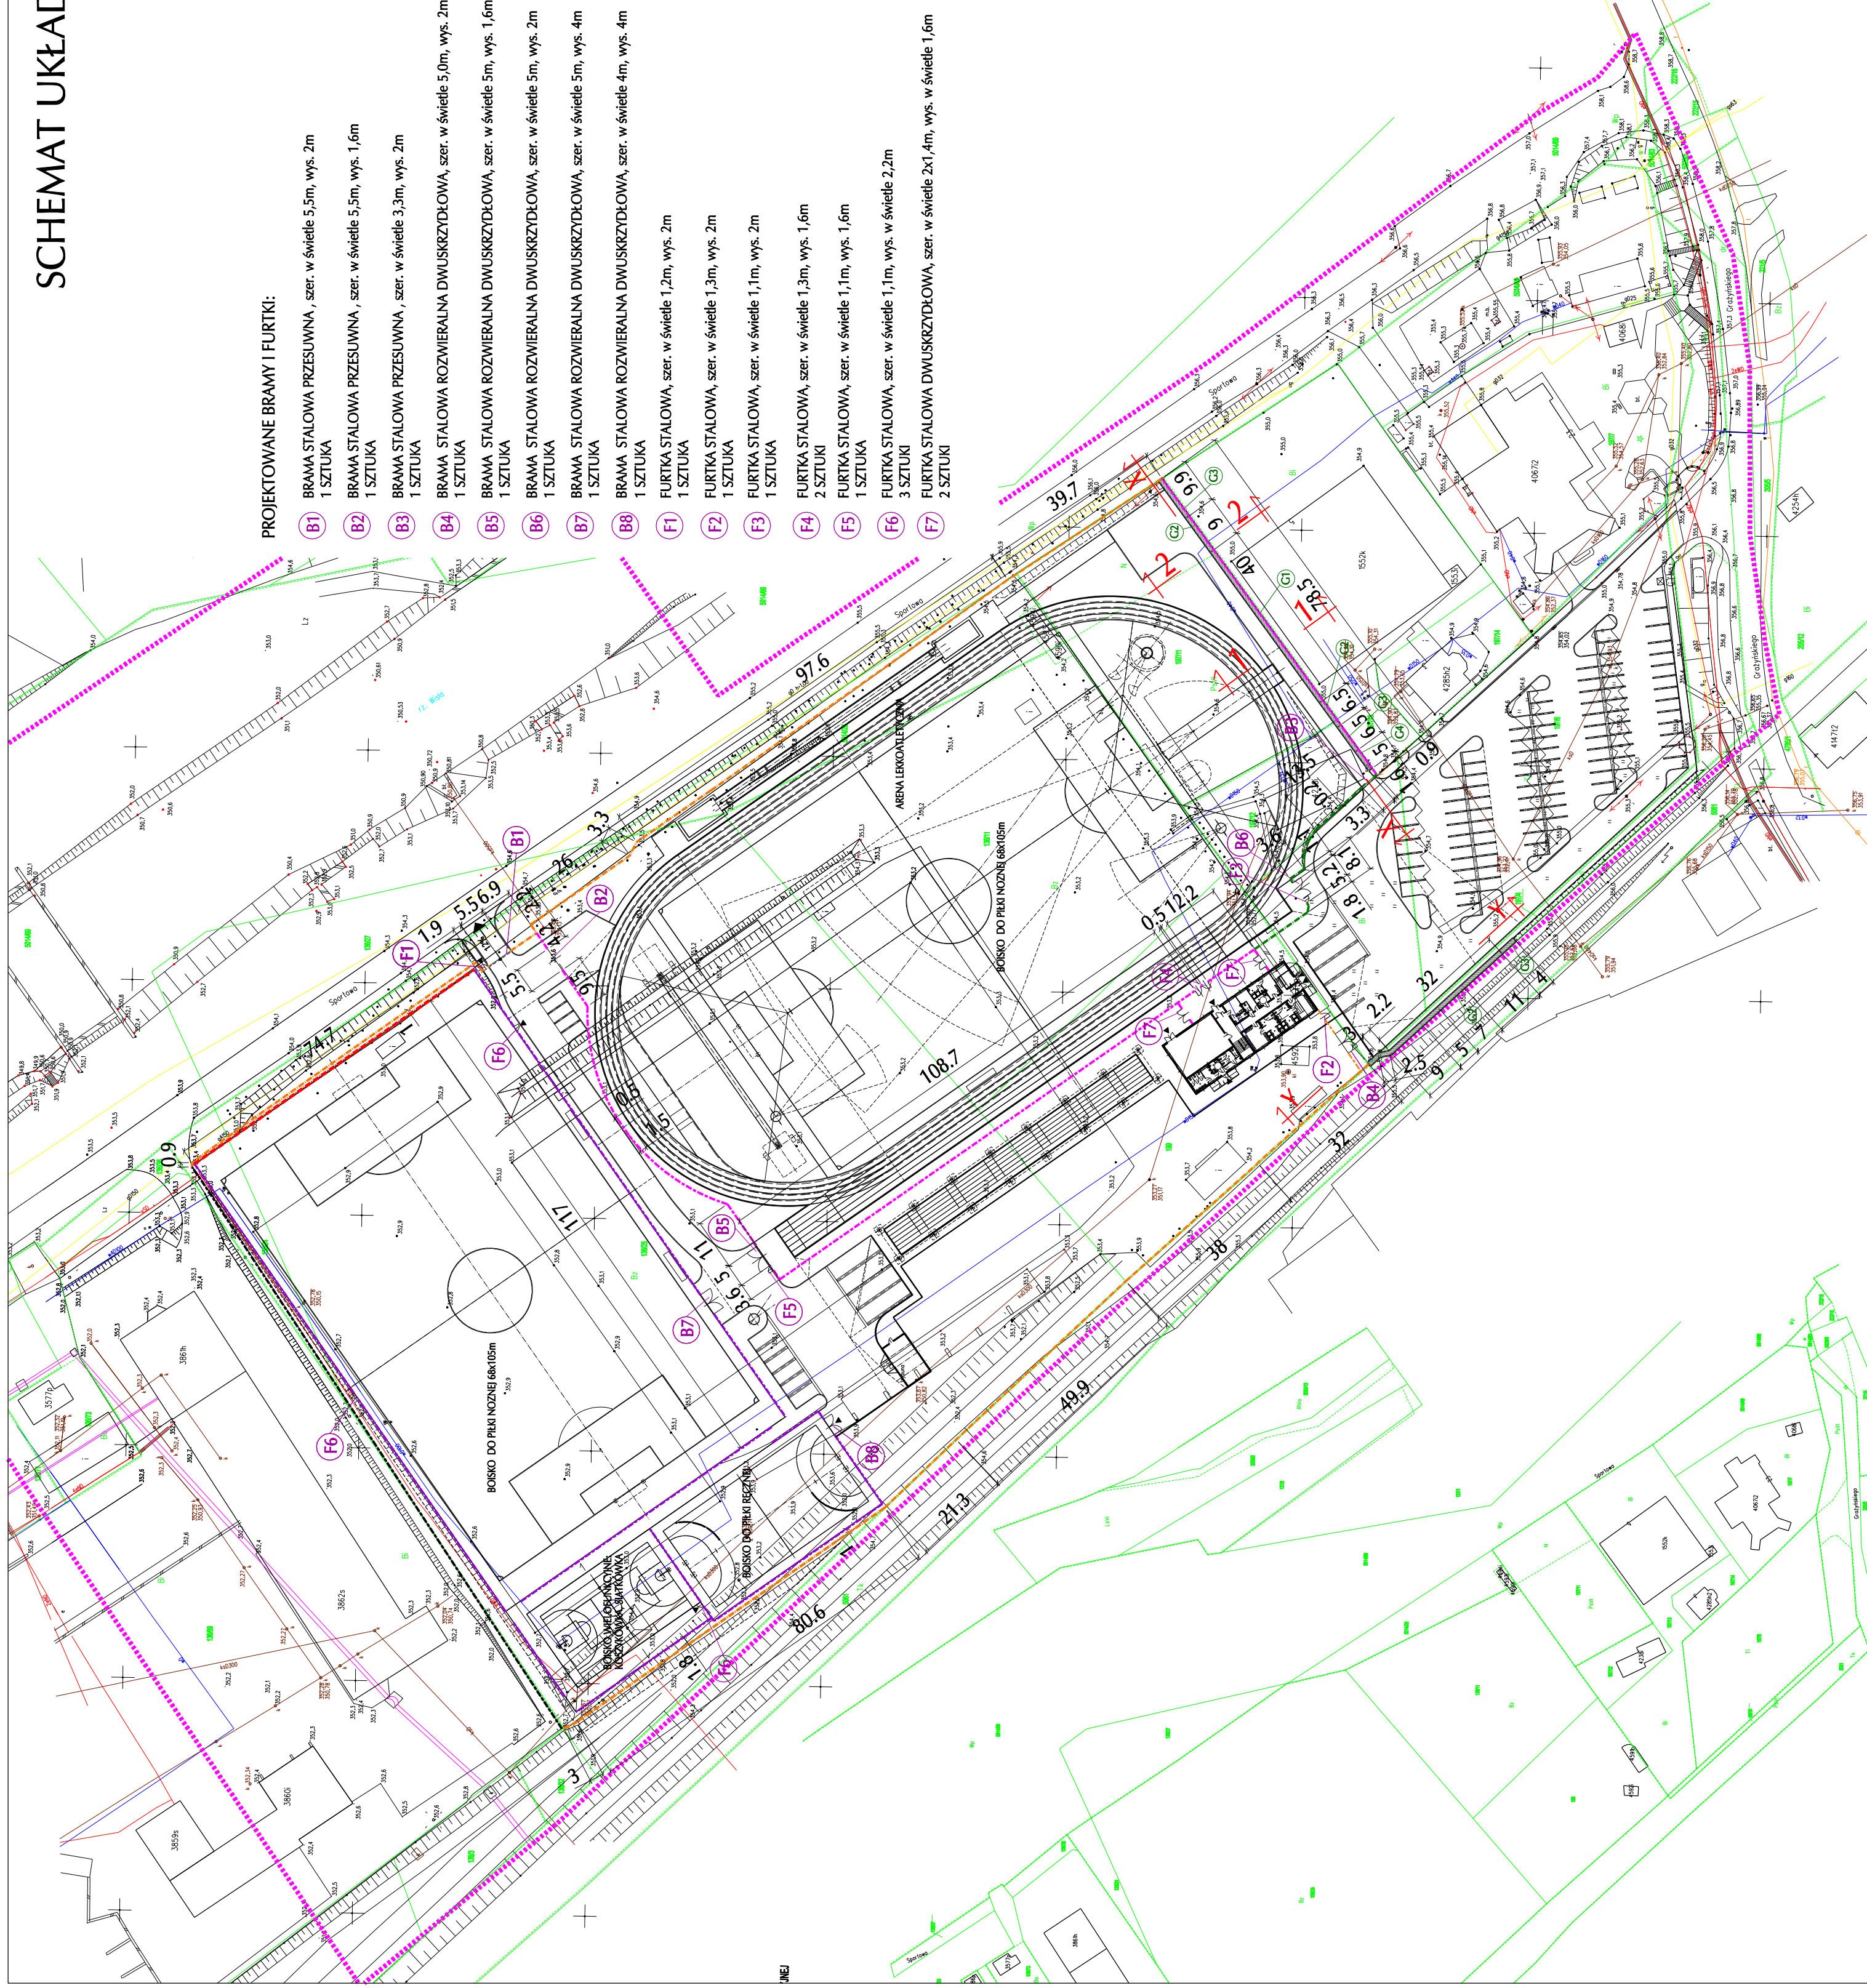

PROJEKTOWANE OGRODZENIA

- OGRÓDZENIE SYSTEMOWE STALOWE wys. 2m z PODMURÓWIKĄ BET. PREFABRYKOWANYMI
 SŁUPKI STALOWE Z DASZKIEM - PROFIL ZAMKNIĘTY 60x40x2mm,
 PRZESŁA O KONSTRUKCJI SPAWANEJ - RAMA Z PROFILI ZAMKNIĘTYCH 60x40x2mm
 WYPEŁNIENIA - PROFIL ZAMKNIĘTY 20x20x2mm
 OGRÓDZENIE CYNKOWANE OGNIOWO I MALOWANE PROSZKOWO

DŁUGOŚĆ 570mb (BEZ BRAM I FURTEK)

- PROJ. TYPOWE OGRÓDZENIE SYSTEMOWE wys. 2m
- SŁUPKI STALOWE, WYPEŁNIENIE Z PANELEI STALOWYCH,
- OGRÓDZENIE CYNKOWANE OGNIOWO I MALOWANE PROSZKOWO
- PREFABR. COKÓŁ BETONOWY wys. 20cm (DLA OGRÓDZEŃ UST. NA TRAWNIKACH)
- KOLOR GRANATOWY

PROJEKTOWE OGRÓDZENIE SYSTEMOWE

- PROJ. TYPOWE OGRÓDZENIE SYSTEMOWE wys. 1,6m
- SŁUPKI STALOWE, WYPEŁNIENIE Z PANELEI STALOWYCH
- OGRÓDZENIE CYNKOWANE OGNIOWO I MALOWANE PROSZKOWO
- PREFABR. COKÓŁ BETONOWY wys. 20cm (DLA OGRÓDZEN USYT. NA TRAWNIKACH)
- KOLOR GRANATOWY

DEODOC ZSOUUB (DEE BUNWU) OIKIEU

- PROJ. SYSTEMOWY PIŁKOCHWYT wys. 6m (np. wg systemu firmy HUCK)
- SŁUPY ALUMINIOWE O PRZEKRĘCIE KWADRATOWYM 80x80mm gr. 3mm,
MALOWANE PROSZKOWO, MONTOWANE W TULEJACH ZABEZPIECZONYCH W PODŁOŻU
- SIATKA POLIESTEROWA BEZWEZŁOWA O CZYŚCZACH 4,5x4,5cm, gr. 4mm
(MOCOWANIE WG OPISU TECHN.) - WSZYSTKIE ELEMENTY W KOLORZE GRANATOWYM
CAŁKOWITA DŁUGOŚĆ Z BRAMAMI I FURTAKAMI - 460mb

PROJ. PIŁKOCHWYT wys. 10m (z zastoso

1. **WYKONANIE PRAC:** wys. 10m - 5 sztuk, POMIĘDY NIMI SŁUPY ALUMINIOWE wys. 6m i SŁUPY STALOWE wys. 10m - 5 sztuk, POMIĘDY NIMI SŁUPY ALUMINIOWE wys. 6m wg OPISU PÓWYŻEJ

O OCZKACH 10x10cm, gr. 4mm MOCO

- O CZKACH 10x10cm., gr. 4mm MOCOWANA DO ŚLUPÓW WYS. 10m
ORAZ LINEK NAPINACZYCH (WG OPISU TECHN.)
- WSZYSTKIE ELEMENTY W KOLORZE GRANATOWYM
DŁUGOŚĆ 78mb

ISTN. OGRODZENIE SYSTEMOWE STALOWE wys. 2m



MURY GABIONOWE

UWAGA : WYMIARY PODANO W METRACH

ALMA PROJECT

MGR INŻ. ARCH. MACIEJ KOLESIŃSKI

41-260 SŁAWKÓW, ul. WRZOSOWA 35, tel/fax. (032) 2609479, kom. 693 120 172, e-mail: biuro@almaprojekt.pl
NIP: 629-177-13-42, REGON: 277727322, PKO SA OIKATOWICE 23 12404227 1111000048433439

STUŁ OPRACOWANIA, LOKALIZACJA PROJEKT WYKONAWCZY

MIASTO USTRON'
43-450 USTRON'
ul. RYNEK 1

WZRĘC RYSUNKU PROJEKT ZAGOSPODAROWANIA TERENU

REŚĆ RYSUNKU PROJEKT ZAGOSPODAROWANIA TERENU
SCHEMAT UKŁADU OGRÓDZEŃ I PIŁKOCHWYTÓW
PROJEKTANT
mgr inż. arch. ALICJA NOWAK - KOLESIŃSKA

TEROWNIK ZESPÓŁU PROJEKTOWEGO
mgr inż. arch. **MACIEJ KOLESIŃSKI**
ul. architektoniczne nr 180/2001, cz. Świątkiej Okręgowej Izby Architektów nr SL-0022

Załączona materiały stanowią własność firmy P.A.-I. ALIUMPROJEKT. Ani umysłowe prawa własnościowe, ani dane, ani know-how, ani tajemnice interesu oraz lekcja ich użycia nie jest oddzielana zarówno po dokonaniu jak i bezpośrednio. Wszystkie informacje dotyczą wyłącznie adresata, przekazane w celu ich oceny, których to informacji nie wolno reprodukowac ani przekazywać osobom trzecim. Oprócz tego nie można ich wykorzystywać do produkcji lub innych celów albo zażądać powrotu informacji. Wszelkie naruszenia powyższych założeń spowodują zwolnienia firmy P.A.-I. ALIUMPROJEKT. Powyższe lino było myślnymi relacjami z innymi firmami, które rozpraszają wszelkie umysłowe prawa własności.