



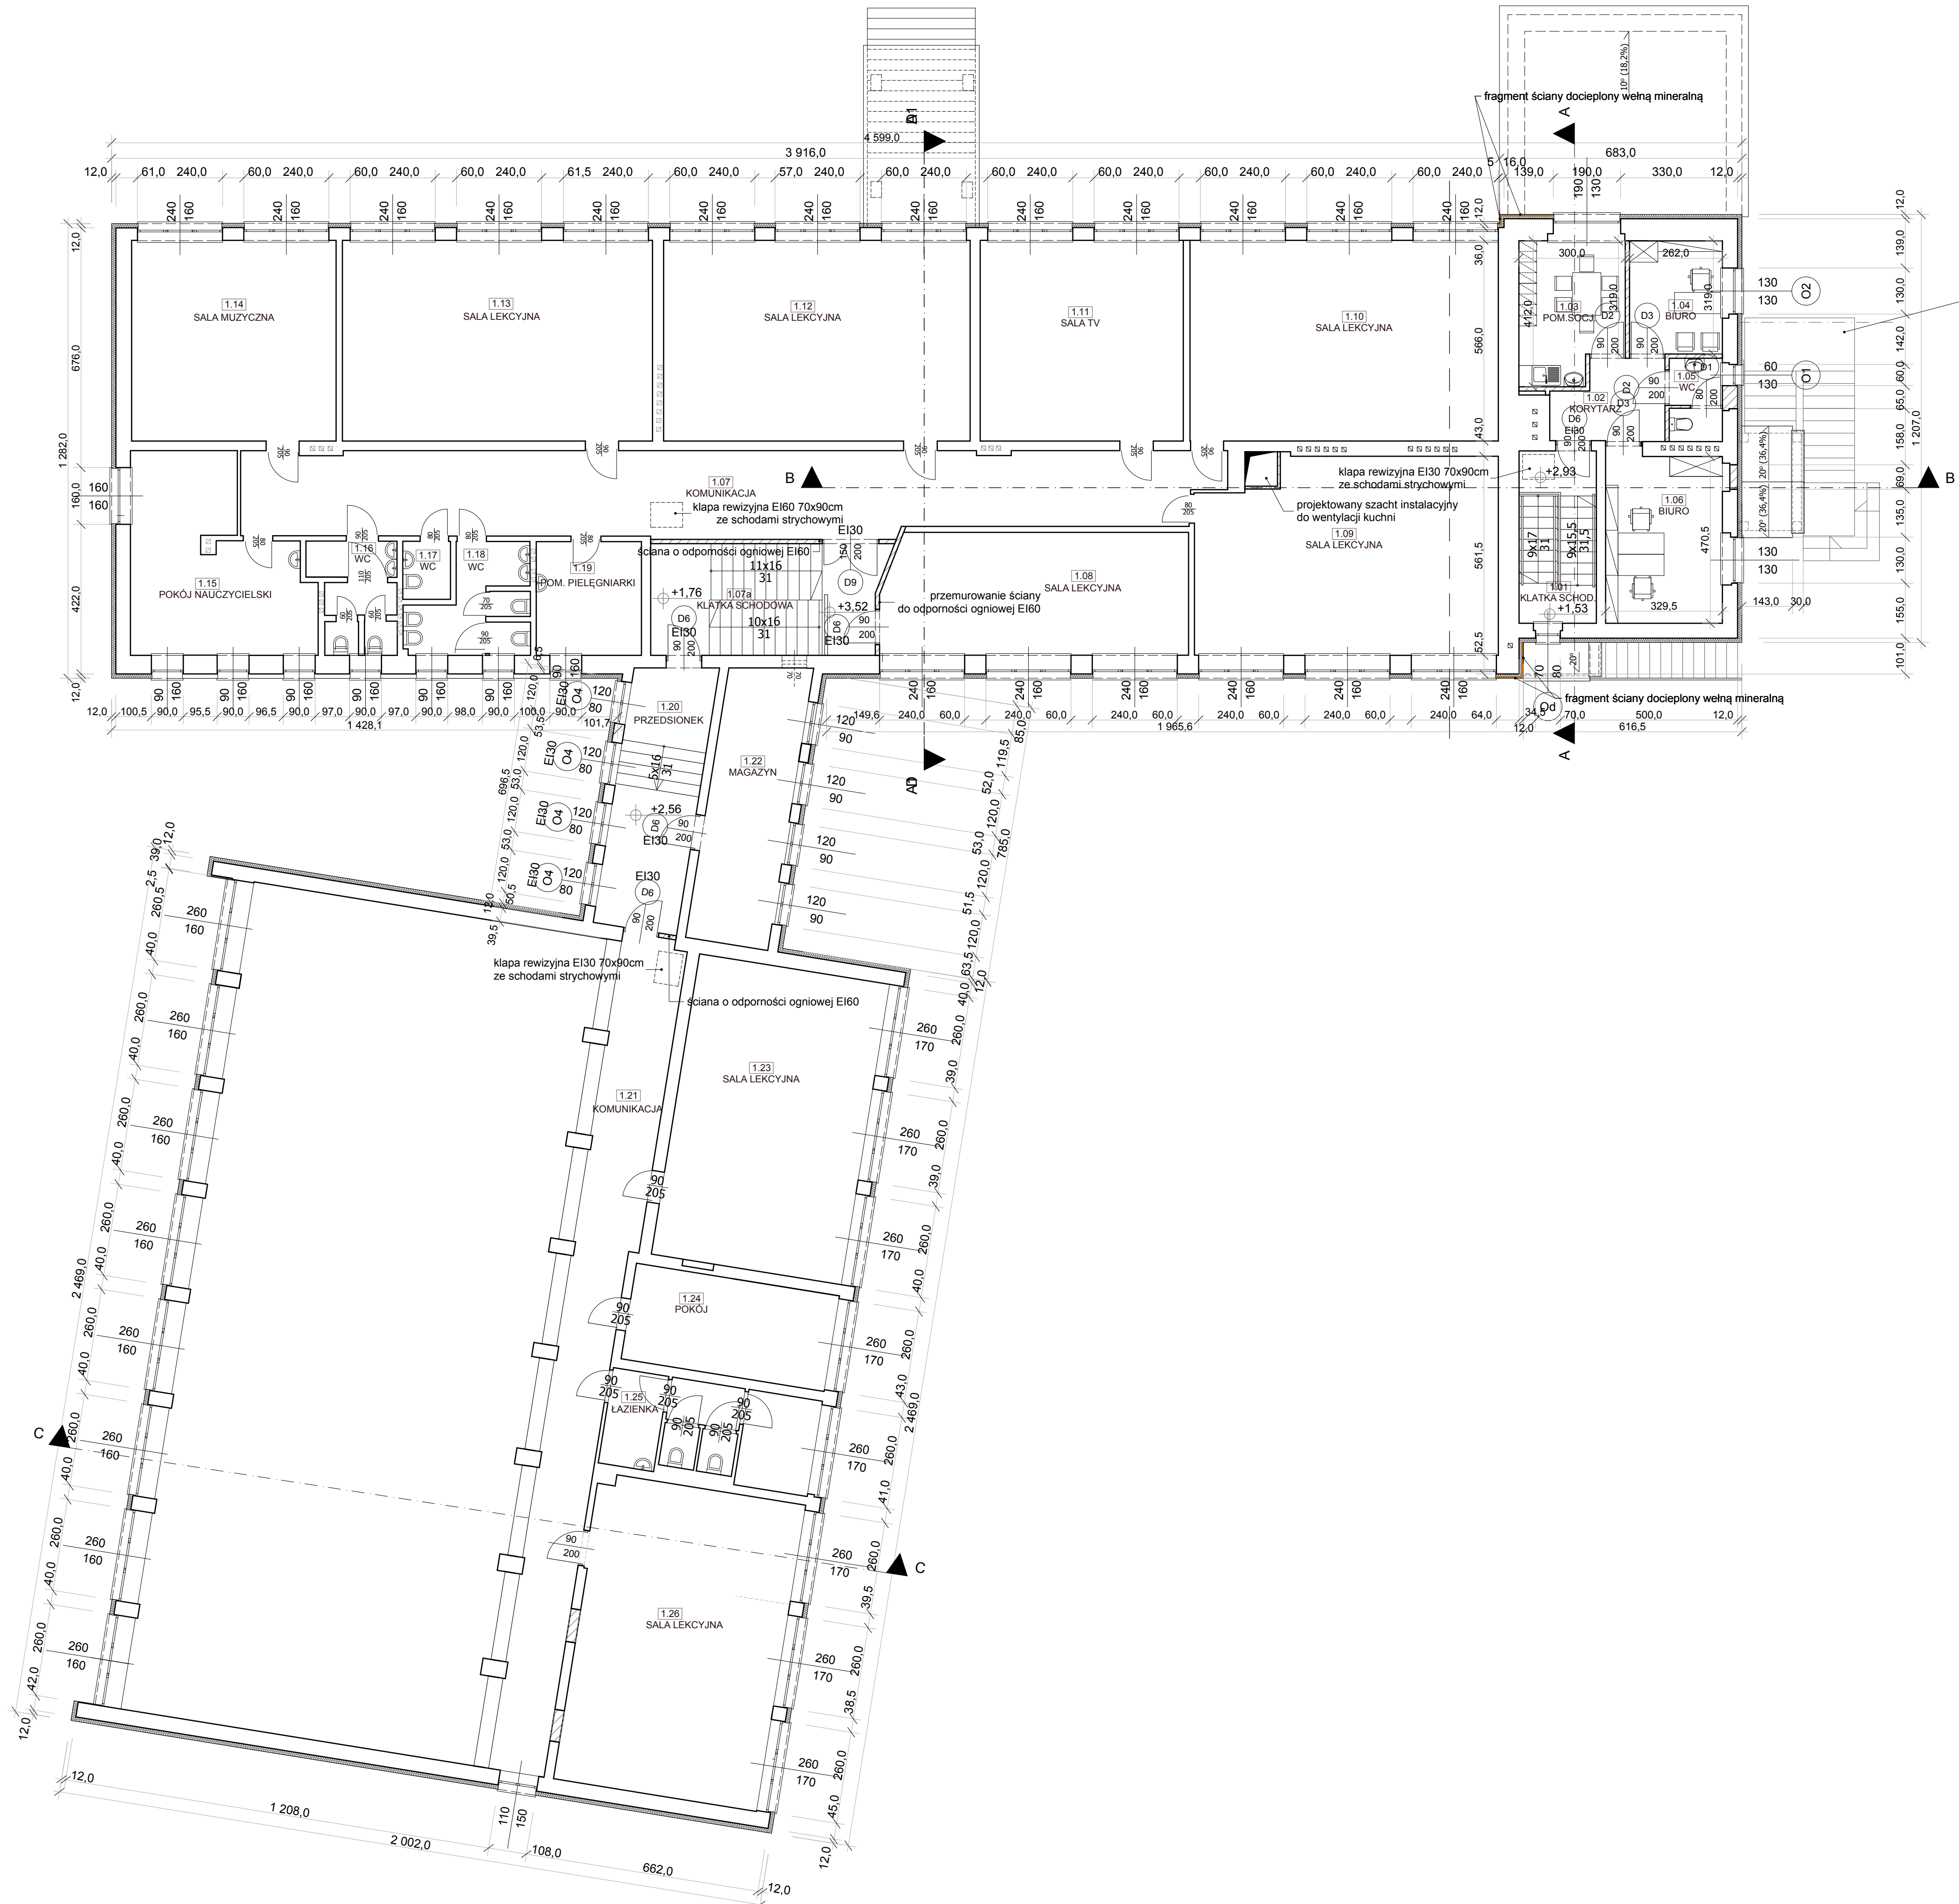

schody zewnętrzne żelbetowe
zgodnie z projektem wyk. konstrukcji
balustrady ze stali nierdzewnej polerowanej

ZESTAWIENIE POWIERZCHNI - PIĘTRO

PRZEDSZKOLE		
NR.POM.	NAZWA POMIESZCZENIA	POWIERZCHNIA
1.01	KLATKA SCHODOWA	7,94 m ²
1.02	KORYTARZ	6,55 m ²
1.03	POM. SOCJALNE	11,31 m ²
1.04	BIURO	8,36 m ²
1.05	WC	3,40 m ²
1.06	BIURO	15,81 m ²
RAZEM:		53,37 m ²
SZKOŁA PODSTAWOWA		
NR.POM.	NAZWA POMIESZCZENIA	POWIERZCHNIA
1.07	KOMUNIKACJA	47,66 m ²
1.07a	KLATKA SCHODOWA	19,92 m ²
1.08	MAGAZYN	30,00 m ²
1.09	SALA LEKCYJNA	46,86 m ²
1.10	SALA LEKCYJNA	49,97 m ²
1.11	SALA TV	32,11 m ²
1.12	SALA LEKCYJNA	49,90 m ²
1.13	SALA LEKCYJNA	49,36 m ²
1.14	SALA MUZYCZNA	32,69 m ²
1.15	POKÓJ NAUCZYCIELSKI	23,63 m ²
1.16	WC DZIEWCZĄT	6,70 m ²
1.17	WC PERSONELU	2,20 m ²
1.18	WC CHŁOPCÓW	8,47 m ²
1.19	POM. PIELĘGNIARKI	9,57 m ²
1.20	PRZEDSIÓNEK	57,85 m ²
1.21	MAGAZYN	18,17 m ²
1.22	SALA LEKCYJNA	47,61 m ²
1.23	POKÓJ	15,67 m ²
1.24	ŁAZIENKA	15,50 m ²
1.25	SALA LEKCYJNA	50,85 m ²
RAZEM:		614,69 m ²

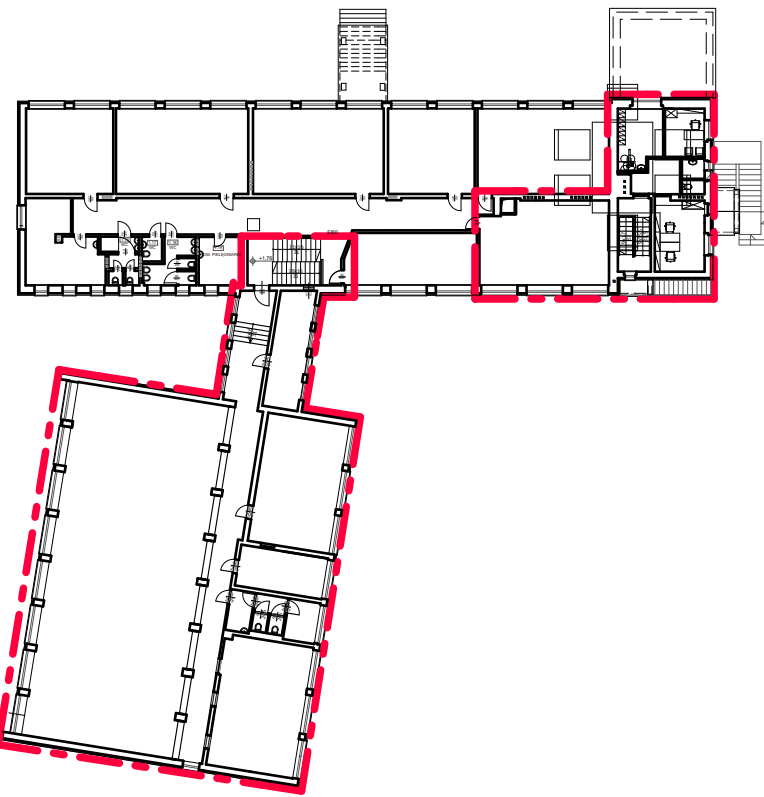

LEGENDA

- ŚCIANY ISTNIEJĄCE

- PROJEKTOWANE WYBURZENIA

- ŚCIANY PROJEKTOWANE I ZAMUROWANIA

- GRANICA OPRACOWANIA W RAMACH PRZEBUDOWY POMIESZCZEŃ
SZKOLNYCH POD POTRZEBY PRZEDSZKOŁA



PRIMATECH
Szymon Kila
ul. Wileńska 9
43-400 Tarnobrzeg
tel. 506-341-000
fax. 32 268-32-76
www.primitech.pl

Investor:
Miasto Ustron
ul. Rynek 1
43-450 Ustron

Data: marzec 2014r.

Korzystanie z rozwiązań technicznych zawartych w niniejszym projekcie, w zakresie przekraczającym ustalenia umowy
na opracowanie dokumentacji, wymaga pisemnego zezwolenia PRIMATECH Szymon Kila

Funkcja	mgr inż. arch. Czestawa Kozak	mgr inż. arch. Leszek Horzela	mgr inż. arch. Marian Kudniakiewicz	mgr inż. arch. Mieczysław Radomski	mgr inż. Szymon Kila
Projektowała arch.					
Sprawił arch.					
Projektował konstr.					
Sprawił konstr.					
Opracował					
Lokalizacja					

Nazwa projektu: RZUT PIĘTRA - STAN PROJEKTOWANY
Faza projektu: projekt budowlany
Skala: 1:100

Nr rysunku: A-10
Nr egz.: 1