


PROJEKT BUDOWLANY ROZBUDOWY I NADBUDOWY BUDYNKU SZKOŁY PODSTAWOWJ NR 5 W
USTRONIU LIPOWCU WRAZ Z PRZEBUDOWĄ I ADAPTACJĄ POMIESZCZEŃ NA POTRZEBY
PRZEDSZKOLA DWUODDZIAŁOWEGO ORAZ TERMOMODERNIZACJA

RZUT PIWNICY - STAN PROJEKTOWANY
SKALA 1:100

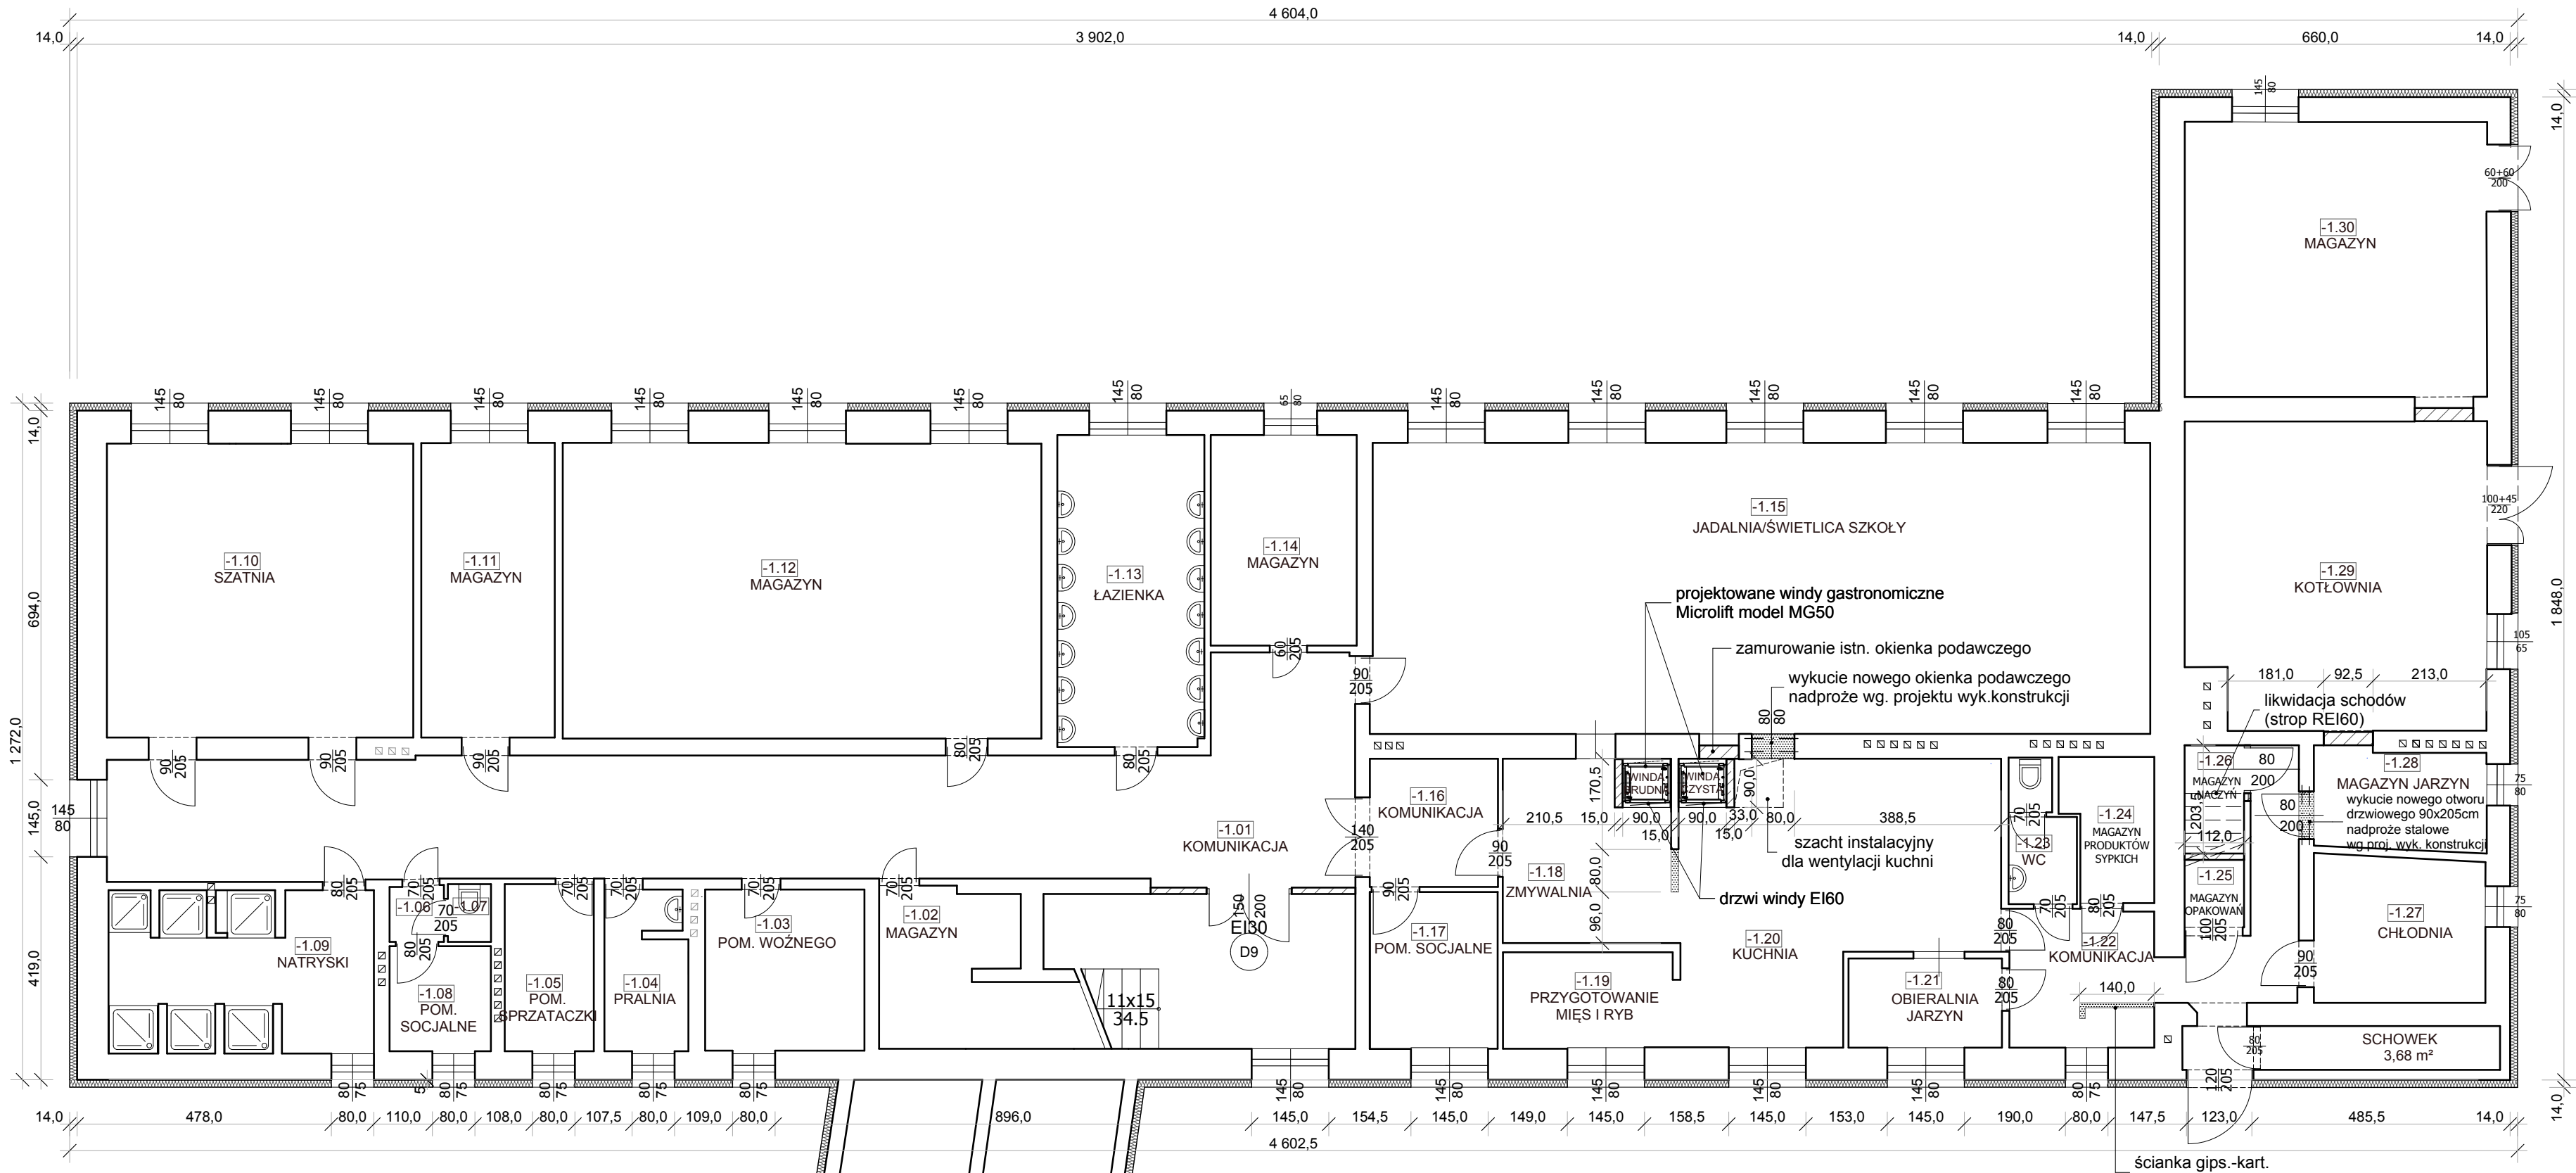

ZESTAWIENIE POWIERZCHNI - PIWNICA

SZKOŁA PODSTAWOWA		
NR.POM.	NAZWA POMIESZCZENIA	POWIERZCHNIA
-1.01	KOMUNIKACJA	74,16 m ²
-1.02	MAGAZYN	8,99 m ²
-1.03	POM. WOŹNEGO	3,07 m ²
-1.04	PRALNIA	4,56 m ²
-1.05	POM. SPRZĄTACZEK	5,26 m ²
-1.06	PRZEDSIONEK	1,07 m ²
-1.07	WC	0,88 m ²
-1.08	POM. SOCJALNE	3,77 m ²
-1.09	NATRYSKI	14,44 m ²
-1.10	SZATNIA	32,18 m ²
-1.11	MAGAZYN	13,73 m ²
-1.12	MAGAZYN	49,89 m ²
-1.13	ŁAZIENKA	16,69 m ²
-1.14	MAGAZYN	16,21 m ²
-1.15	JADALNIA/SWIETLICA	79,90 m ²
-1.16	KOMUNIKACJA	5,78 m ²
-1.17	POM. SOCJALNE	7,08m ²
-1.18	ZMYWALNIA	10,06 m ²
-1.19	PRZYG. MIĘSA I RYB	5,74 m ²
-1.20	KUCHNIA	26,42 m ²
-1.21	PRZYG. JARZYN	4,83 m ²
-1.22	KOMUNIKACJA	13,43 m ²
-1.23	WC	3,01 m ²
-1.24	MAG. PRODUKT. SYPKICH	4,26 m ²
-1.25	MAG. OPAKOWAŃ	1,42 m ²
-1.26	MAG. NACZYŃ	2,28 m ²
-1.27	CHŁODNIA	8,53 m ²
-1.28	MAGAZYN JARZYN	6,01 m ²
-1.29	KOTŁOWNIA	33,08 m ²
-1.30	MAGAZYN	29,52 m ²
RAZEM:		486,25 m ²

LEGENDA

- ŚCIANY ISTNIEJĄCE
- PROJEKTOWANE WYBURZENIA
- ŚCIANY PROJEKTOWANE I ZAMUROWANIA
- GRANICA OPRACOWANIA W RAMACH PRZEBUDOWY POMIESZCZEŃ SZKOLNYCH POD POTRZEBY PRZEDSZKOLA
- SZCZEGÓŁOWE OPRACOWANIE REMONTU KUCHNI WRAZ Z TECHNOLOGIĄ STANOWI OSOBNÉ OPRACOWANIE



PRIMTECH
Szymon Kila
ul. Wiejska 5,
42-680 Tarnowskie Góry
tel: 506-340-000
fax: 32 288-32-79
www.primtech.pl

Inwestor: Miasto Ustron ul. Rynek 1 43-450 Ustron	Nazwa rysunku: RZUT PIWNICY - STAN PROJEKTOWANY		
	Faza projektu: Projekt budowlany	Nr rysunku: A-8	Nr egz.:
Data: marzec 2014r.	Skala: 1:100		
Korzystanie z rozwiązań technicznych zawartych w niniejszym projekcie, w zakresie przekraczającym ustalenia umowy na opracowanie dokumentacji, wymaga pisemnego zezwolenia PRIMTECH Szymon Kila			