

WOJEWÓDZTWO ŚLĄSKIE
POWIAT CIESZYŃSKI
MIASTO USTRON
JEDN. EWID. 240302.1 USTRON
OBREB 0002. LIPOWIEC
ULICA SZKOLNA
KERG 2-2253/2013
KS. ROB. 149/2013


MAPA DO CELÓW PROJEKTOWYCH

SKALA 1:500

UKŁAD WSPÓŁRZĘDNYCH PŁASKICH - 65
UKŁAD WSPÓŁRZĘDNYCH WYSOKOŚCIOWY - KRONSZTAD 86
SEKCJA MAPY UKŁAD 65 - 541 413 131.2
SEKCJA MAPY UKŁAD 2000 - 6 118 28 13 1.2, 13.1.4

UWAGA
NIE WYKLUCZA SIĘ ISTNIENIA W TERENIE UZBROJENIA PODZIEMNEGO
NIE ZGŁOSZONEGO DO INWENTARYZACJI.
GRANICE PARCELI NANIESIŁO KOLOREM ZIELONYM CZĘŚCIOWO
ZE WSPÓŁRZĘDNYCH A CZĘŚCIOWO GRAFICZNIE NA PODSTAWIE
MAPY EWIDENCYJNEJ.
MAPA POWSTAŁA NA PODSTAWIE POMIARU BEZPOŚREDNIEGO
ORAZ CZĘŚCI WEKTORYZOWANEGO RASTRA MAPY ZASADNICZEJ
W SKALI 1:1000.
NIE BADANO KSIĄG WIECZYSTYCH.
LINIA ZIELONĄ PRZERYWANĄ NANIESIŁO GRAFICZNIE
GRANICE KLASOZYTKOW.

WISŁA 19.09.2012

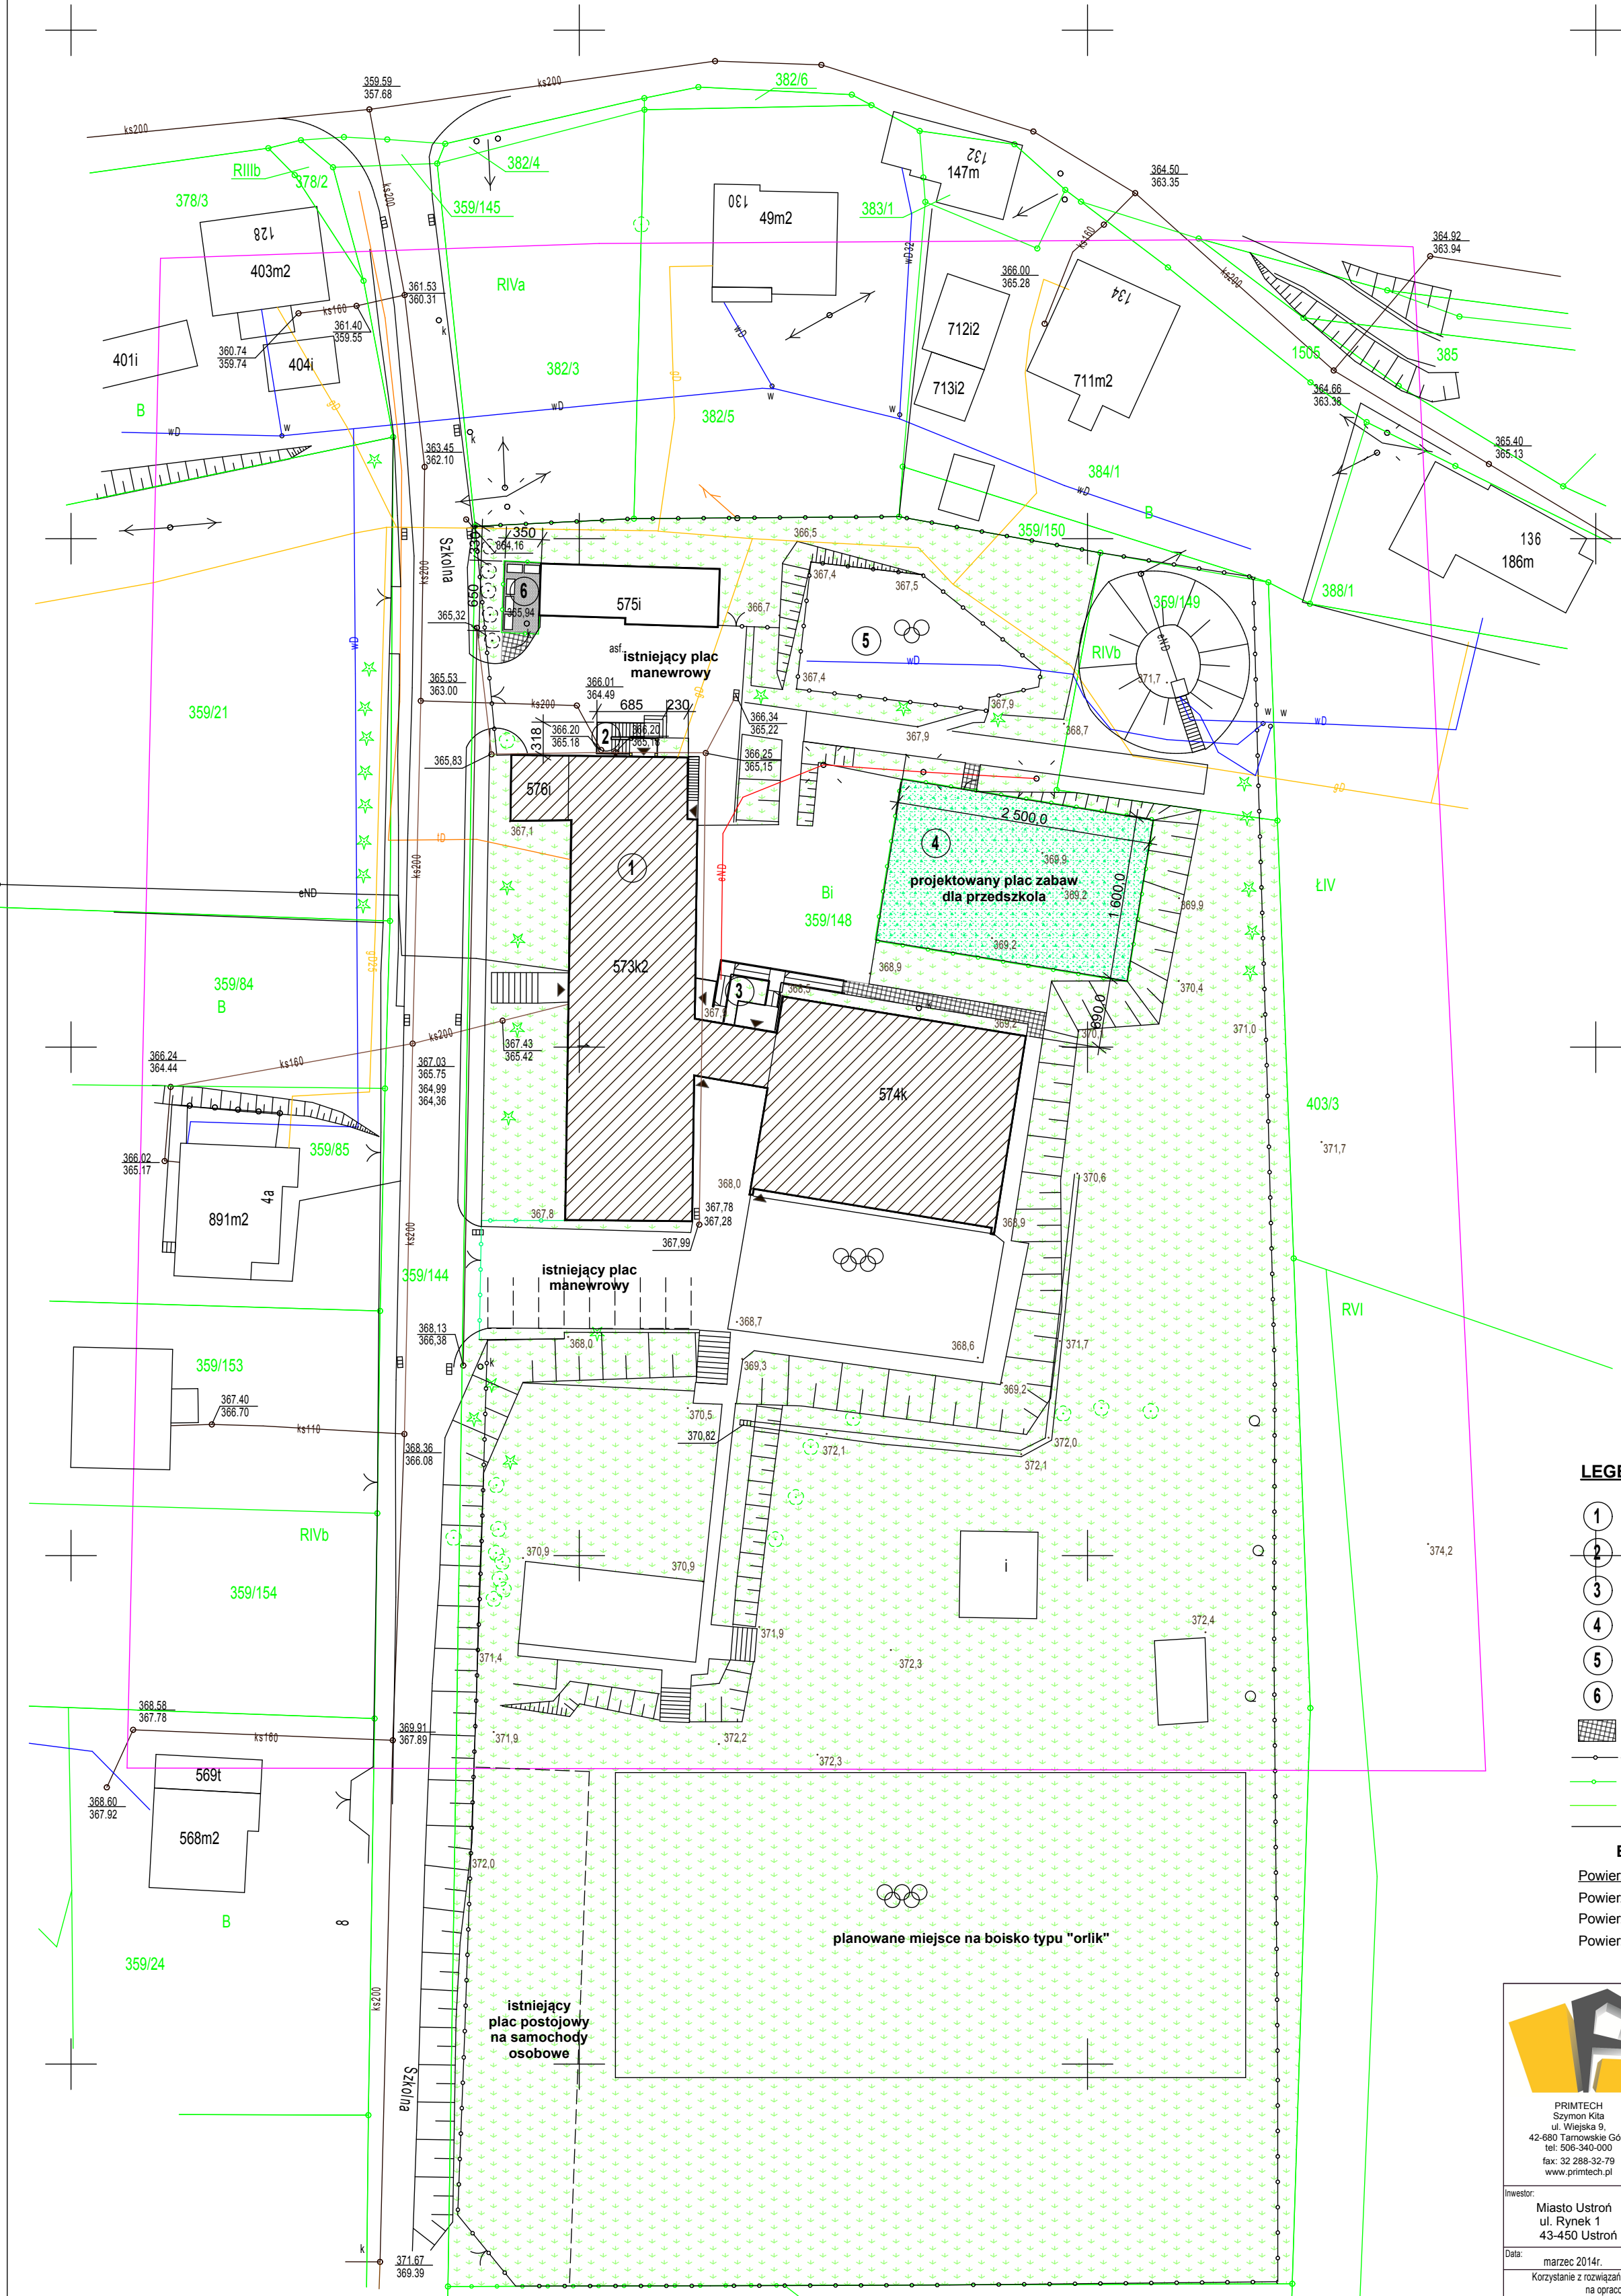

LEGENDA:

- 1 - Istniejący budynek szkoły przeznaczony do przebudowy i termomodernizacji
- 2 - Projektowana zewnętrzna klatka schodowa
- 3 - Projektowana przebudowa zewnętrznej pochylni dla osób niepełnosprawnych
- 4 - Projektowany, ogrodzony plac zabaw dla dzieci przedszkolnych
- 5 - Istniejący plac zabaw dla dzieci szkolnych "Radosna Szkoła"
- 6 - Projektowany utwardzony plac na pojemniki do gromadzenia odpadów stałych
- Projektowane utwardzone dojeżdża kostką betonową gr.6cm
- Istniejące ogrodzenia
- Projektowane ogrodzenia
- Granice działek (granica opracowania)

BILANS POWIERZCHNI:

Powierzchnia działki	13 634,00 m ² - 100%
Powierzchnia zabudowy	1 244,50 m ² - 9%
Powierzchnia utwardzona	3 516,50 m ² - 26%
Powierzchnia biologicznie czynna	8 873,00 m ² - 65%

 PRIMTECH Szymon Kita ul. Wiejska 9 42-680 Tarnowskie Góry tel. 506-340-000 fax: 32 288-32-79 www.primtech.pl	Funkcja	Imię i nazwisko	Nr uprawnień	Podpis
	Projektował arch:	mgr inż. arch. Elżbieta Kozak	BL-PdOKK/40/2005	
	Sprawdził arch:	mgr inż. arch. Leszek Horzela	15/98	
	Projektował konstr:	mgr inż. Marian Kuśnierkiewicz	44/75/Op	
	Sprawdził konstr.:	mgr inż. Mieczysław Radomski	559/78	
Inwestor: Miasto Ustron ul. Rynek 1 43-450 Ustron Data: marzec 2014r.	Opracował:	mgr inż. Szymon Kita		
	Lokalizacja:	Ustron Lipowiec, ul. Szkolna 1, dz. nr 359/148		
	Nazwa projektu/Objekt:	Projekt architektoniczno-budowlany rozbudowy i nadbudowy budynku Szkoły Podstawowej Nr 5 w Ustroniu Lipowcu wraz z przebudową i adaptacją pomieszczeń na potrzeby przedszkola dwuoddziałowego oraz termomodernizacja		
	Nazwa rysunku:	PROJEKT ZAGOSPODAROWANIA TERENU		
Data: marzec 2014r.	Faza projektu:	Projekt budowlany	Nr rysunku:	A-01
	Skala:	1:500		
Korzystanie z rozwiązań technicznych zawartych w niniejszym projekcie, w zakresie przekraczającym ustalenia umowy na opracowanie dokumentacji, wymaga pisemnego zezwolenia: PRIMTECH Szymon Kita				