




Przekrój 2-2

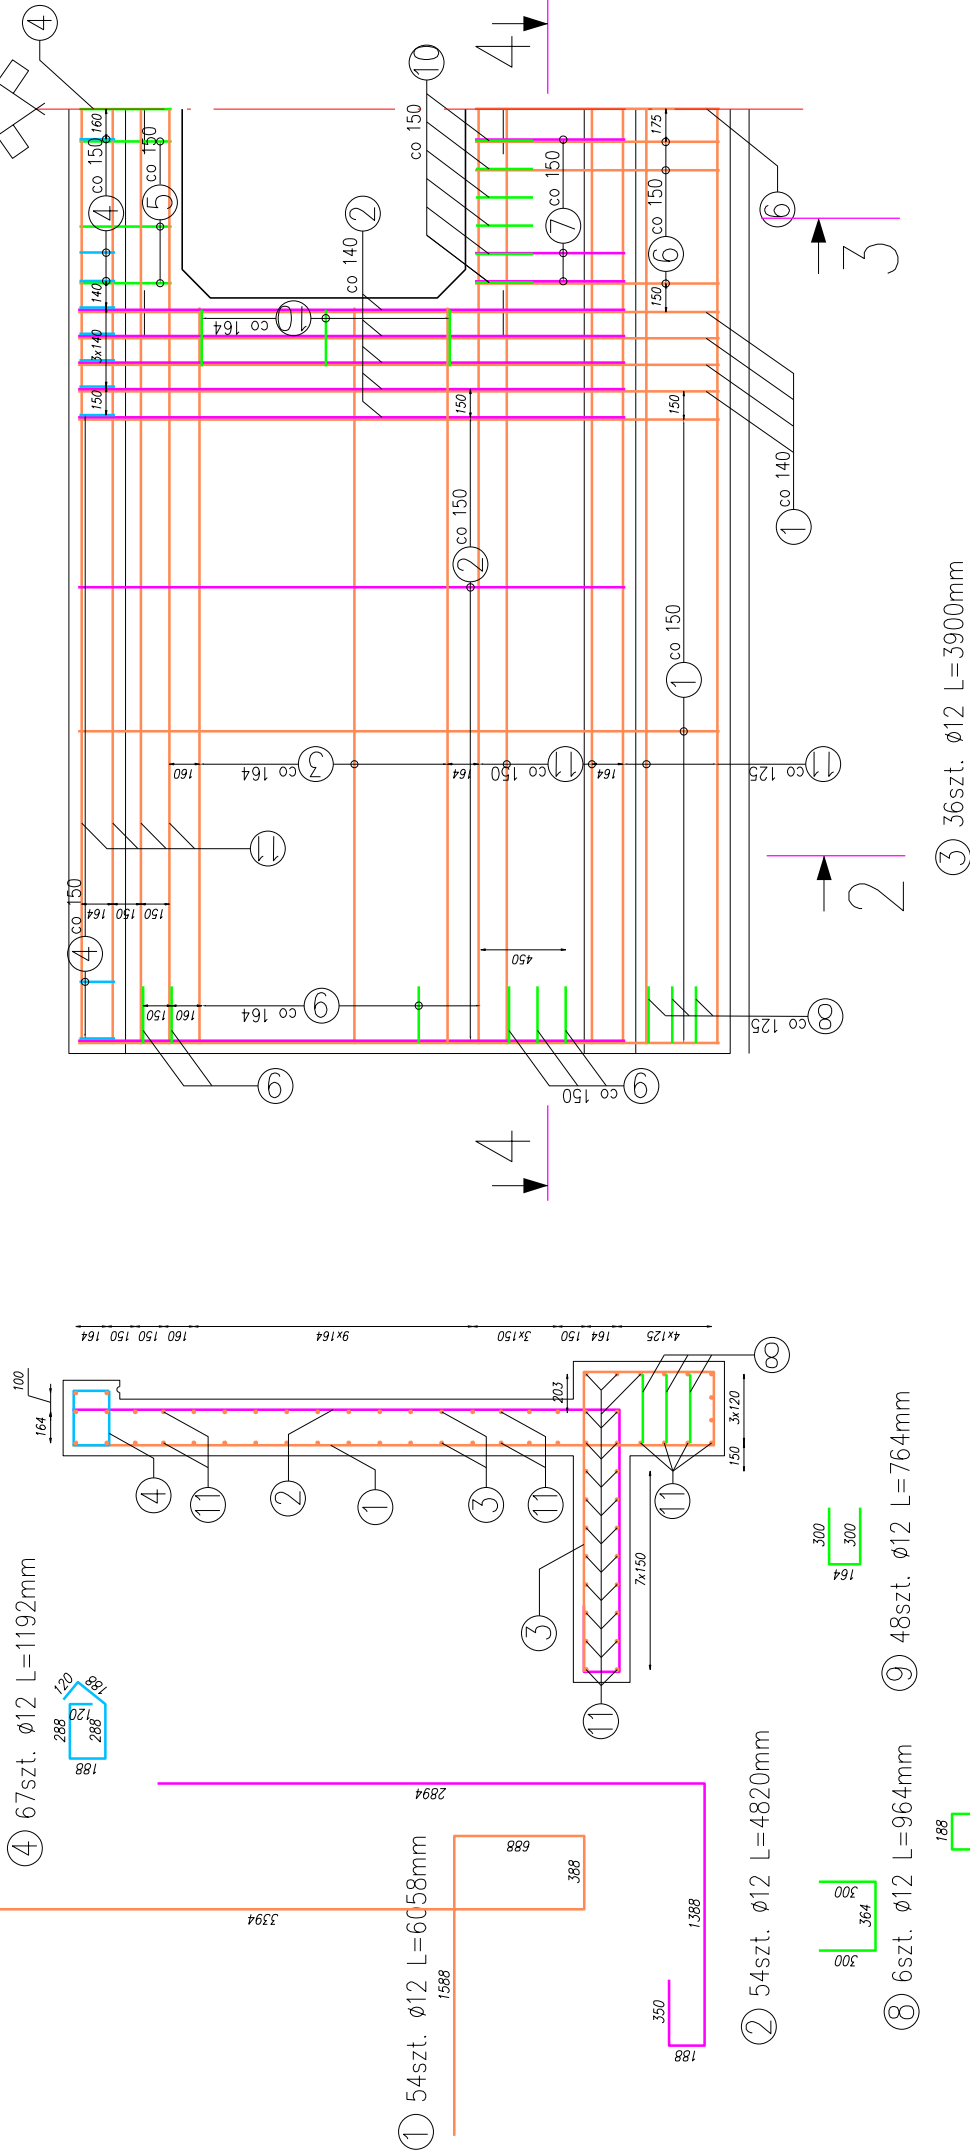

Przekrój 3-3

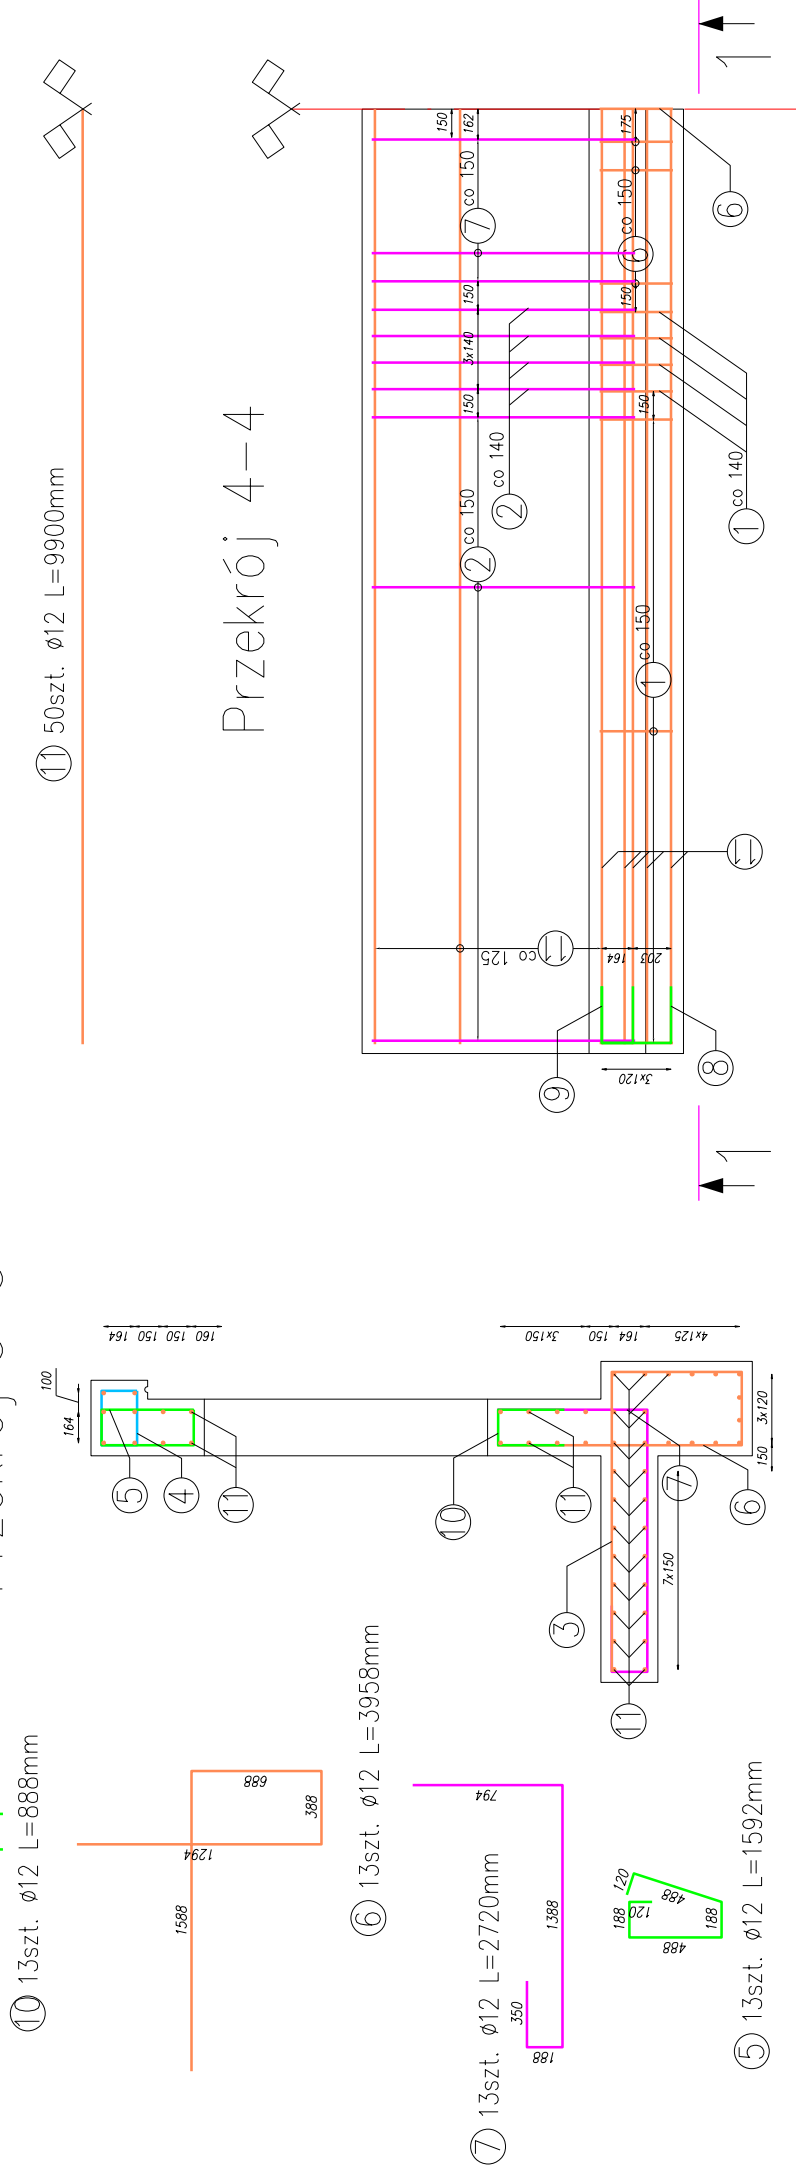

Przekrój 4-4

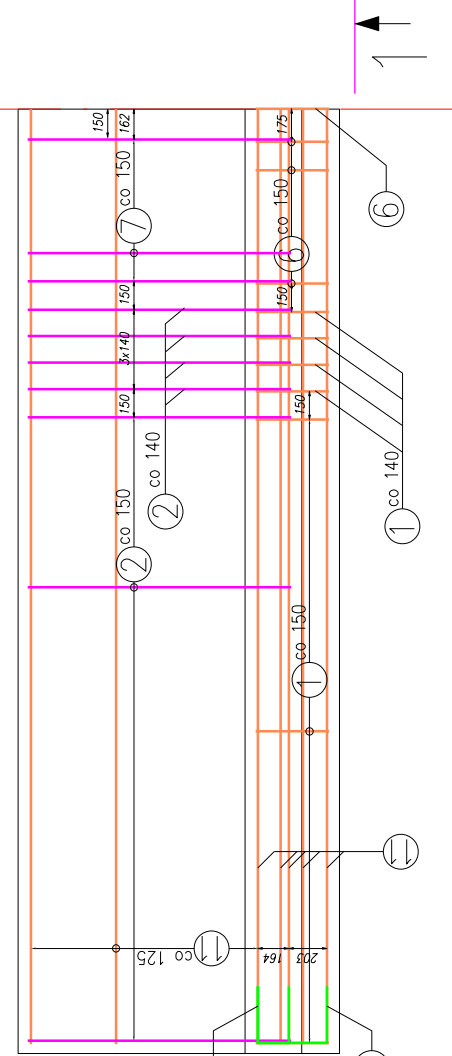

Zestawienie - wlot/wylot przepustu				
Nr	Średnica preta mm	Długość m	Ilość szt.	Długość całkowita m
1	12	6.0580	54	327.13
2	12	4.8200	54	260.28
3	12	3.9000	36	140.40
4	12	1.1920	67	79.86
5	12	1.5920	13	20.70
6	12	3.9580	13	51.45
7	12	2.7200	13	35.36
8	12	0.9640	6	5.78
9	12	0.7640	48	36.67
10	12	0.8860	13	11.54
11	12	9.9000	50	495.00
Razem długość [m]				1464.19
Masa 1mb preta Ø12 kg/mb				0.888
Masa całkowita [kg]				1300.20
Dodatek 5% [kg]				65.01
Razem wlot lub wylot [kg]				1365.21
Łącznie wlot i wylot [kg]				2730.41

Beton C30/37, XC2, XF2, V2
Stal B500SP
Otulina 5cm

Inwestor:		Gmina Miasta Ustroniu ul. Rynek 1 43-450 Ustroniu	Biuro projektowe:		Pracownia Projektowa Niveleta mgr inż. Tomasz Gacek ul. Jesionowa 14/131 43-303 Bielsko - Biala
Nazwa opracowania/Nazwa obiektu budowlanego:					
„Budowa ul. Spokojnej w Ustroniu”					
Adres obiektu budowlanego:	Miasto/Miejscowość:	Ustroniu	Powiat:	cieszyński	Województwo: śląskie
Część:	PROJEKT WYKONAWCZY				Skala: 1:40
Branża:	DROGOWA				
Funkcja:	Imię, Nazwisko:	Podpis:			
Projektował:	mgr inż. Tomasz Gacek	SLK.3672/PWOD/11			
Sprawdził:	mgr inż. Grzegorz Głanowski	SLK.3645/PWOD/11			
Opracował:	mgr inż. Aneta Chelmińska				
Nazwa rysunku:	Zbrojenie wlotu/wylotu przepustu	Nr rys.		7.	Wersja: 2
Prawa autorskie zastrzeżone, kłótnie z prawem reprodukcji lub udostępniania osobom trzecim niniejszego rysunku lub jego części bez upoważnienia Inwestora.		Bielsko Biala, styczeń 2015r.		Opracowanie: 001-UGU	