

Województwo: śląskie
Powiat: Ustrón
Gmina: Ustrón (240302_1)
Jednostka ewid.: Ustrón (0004)
Obręb: Hutnicza
Ulica: 259/2, 217/4 i inne
Działki: WGD.6640.1051.2015
JRWA: 42/PT6/2014
Ks. rob.:

MAPA DO CELÓW PROJEKTOWYCH

Pod projekt remontu placu zabaw i budowy toalety samoczyszczącej

Skala 1:500

Układ współrzędnych płaskich: 2000, strefa 6
Układ wysokościowy: Kronsztadt'86


Sekcja mapy (2000): 6.117.28.02.4.2
Sekcja mapy (1965): 541.431.024.2

x mapa powstała w wyniku pomiaru bezpośredniego oraz wektoryzacji rastra mapy zasadniczej w skali 1:500
x linią ciągłą koloru zielonego oznaczono granice działek na podstawie mapy ewidencyjnej
x linią przerywaną koloru zielonego naniesiono granice klasouzytków na podstawie mapy ewidencyjnej
x nie wyklucza się istnienia w terenie uzbrojenia podziemnego nie zgłoszonego od inwentaryzacji
x nie badano obciążeń służebnościami gruntowymi

Wista, 30.03.2015

Kopia mapy ewidencyjnej

Skala 1:1000

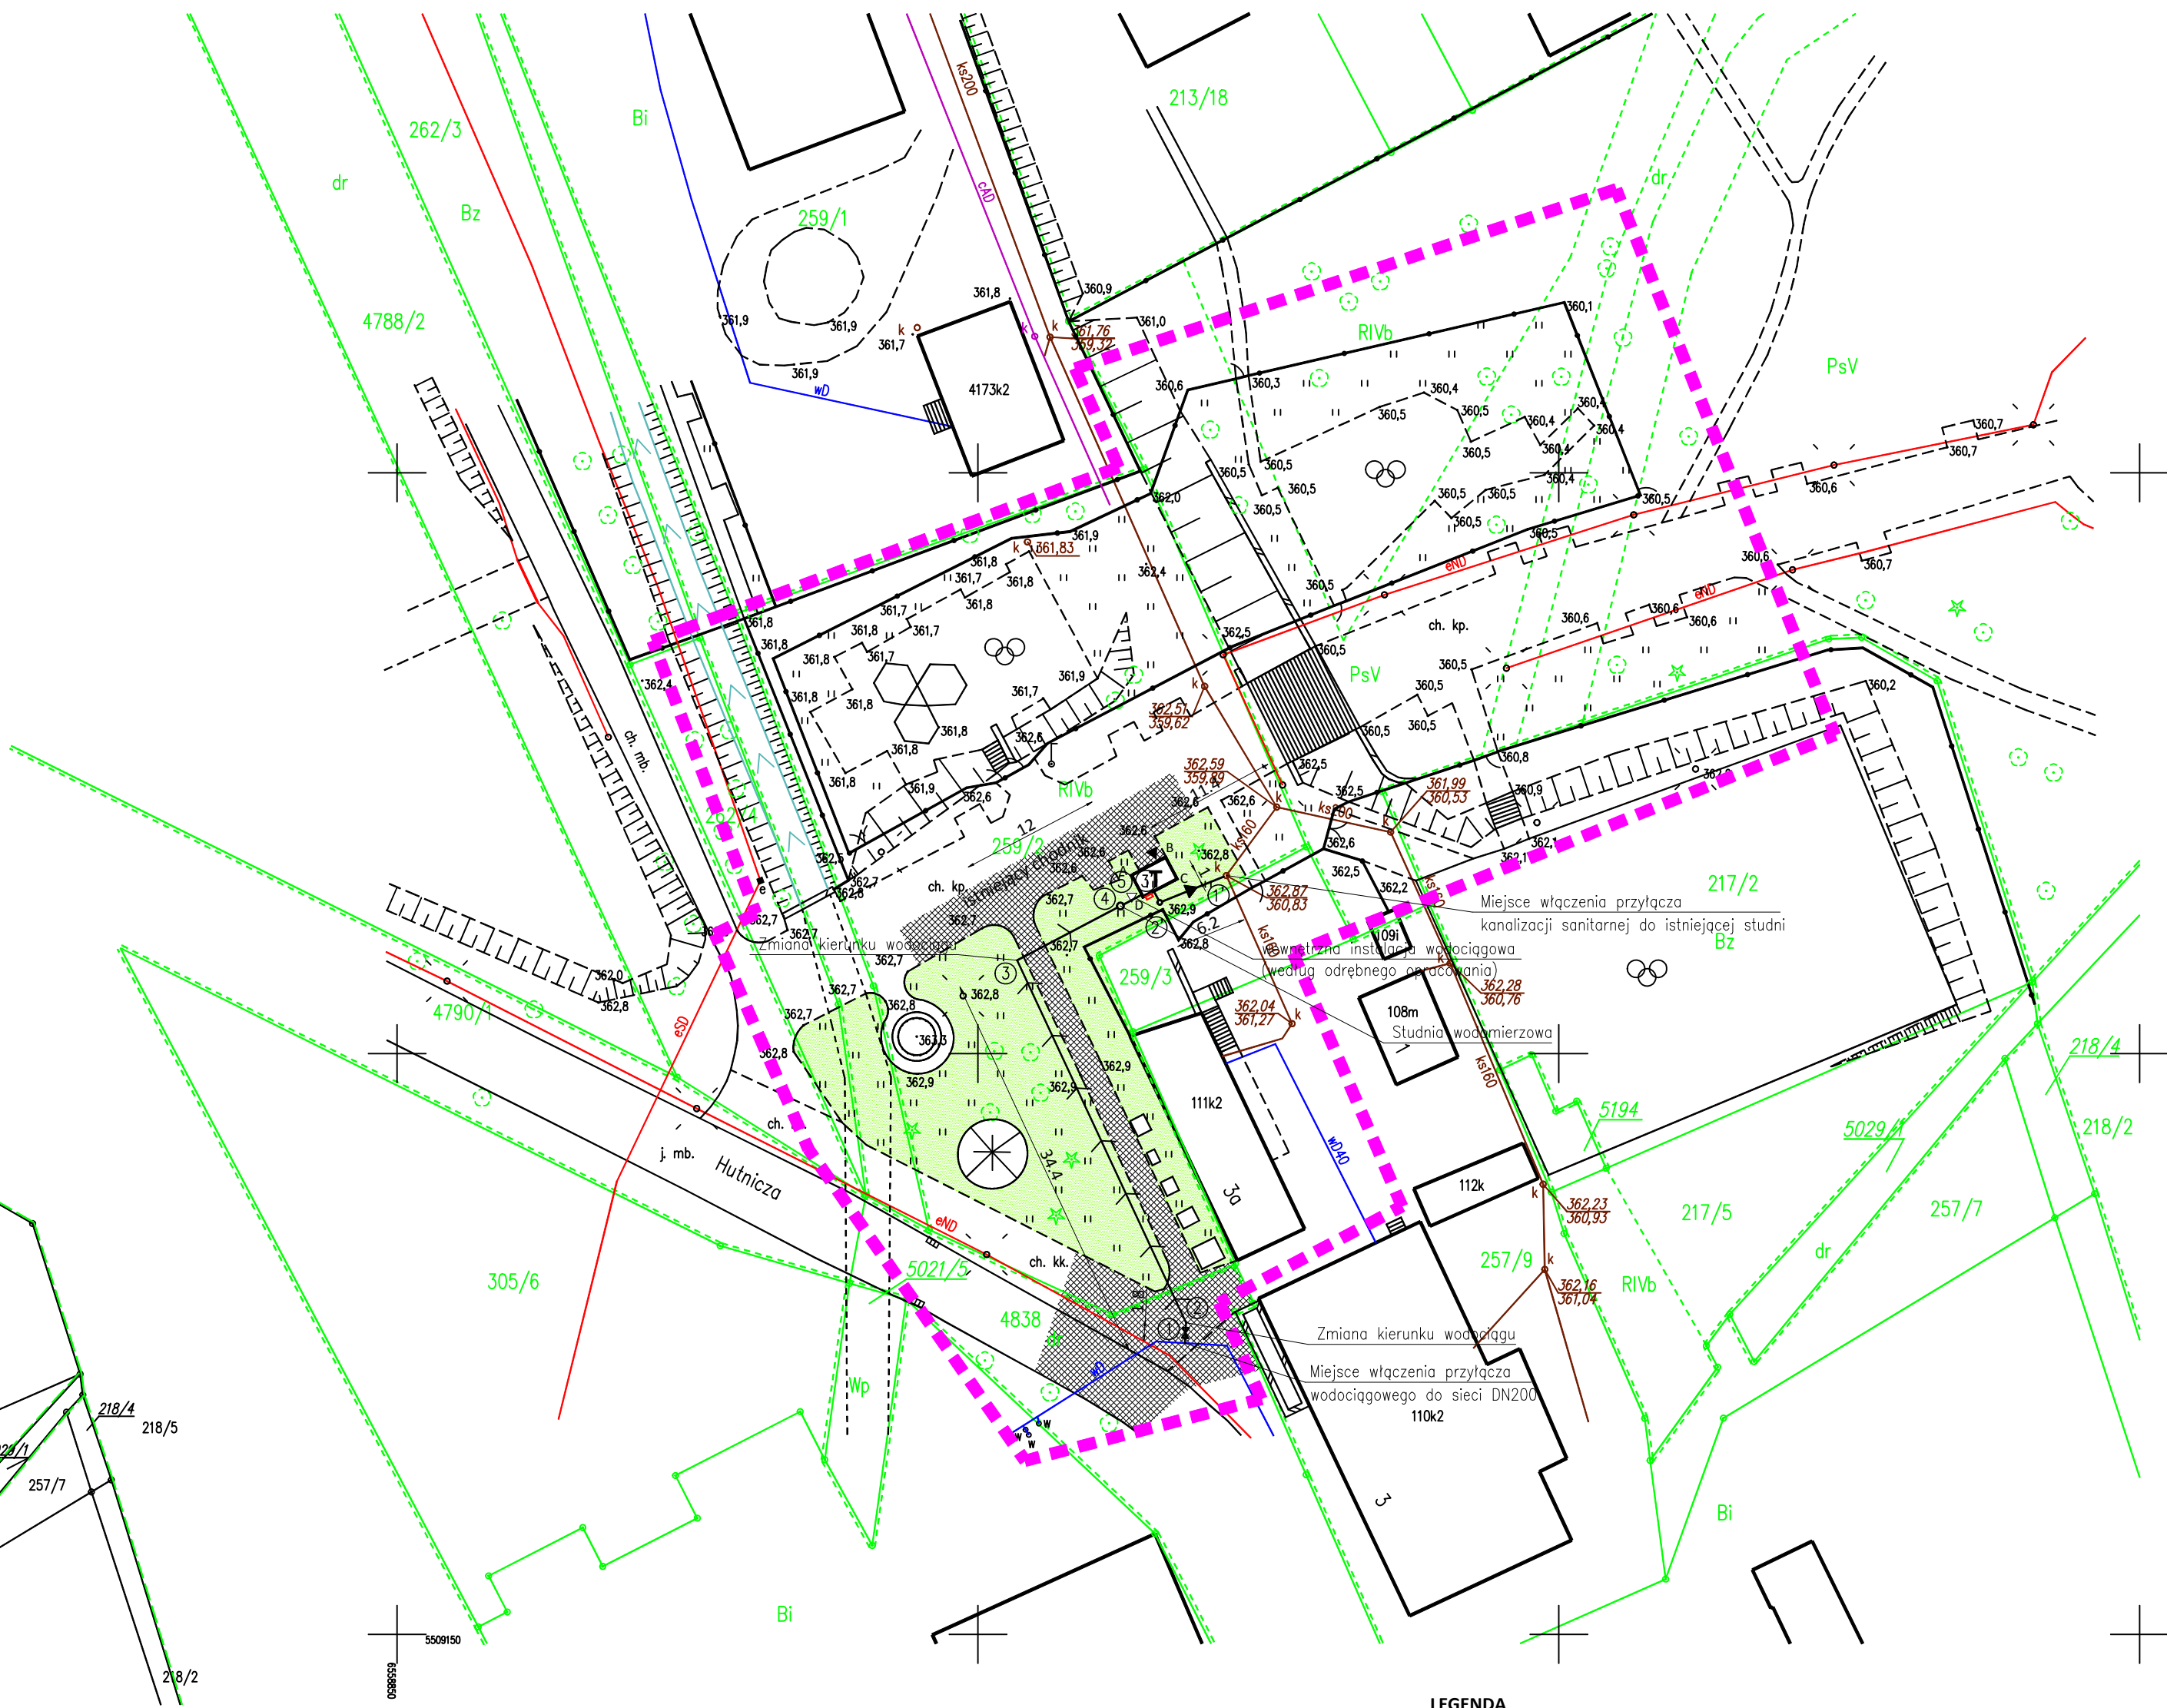

- OZNACZENIA:
- projektowane przewody wodociągu
 - projektowane przewody kanalizacji sanitarnej
 - zasuwka odcinająca
 - ③ punkt charakterystyczny wodociągu
 - ② punkt charakterystyczny kanalizacji sanitarnej
 - energetyka
 - kanalizacja sanitarna
 - wodociąg
 - zakres opracowania
 - granice działek

PRZYŁĄCZE WODOCIĄGOWE — 48,2m
PRZYŁĄCZE KANALIZACYJNE — 7,2m

Uwagi:
1. Przed przystąpieniem do wykonywania robót budowlanych należy porównać stan projektowy ze stanem faktycznym.

LEGENDA

- granice działek
- T projektowany budynek toalety publicznej
- ▼ wejście do projektowanego budynku
- istniejący chodnik, utwardzenia
- istniejąca zieleń trawnikowa

Nazwa projektu	Projekt budowy automatycznej, samoczyszczącej toalety publicznej		data opracowania		skala	nr rysunku
Temat rysunku	Plan zagospodarowania terenu - przebieg przyłączy		04.2015		1:500	S1
Lokalizacja	Ustrón, Park Kuracyjny, ul. Hutnicza, dz. nr 259/2		branża		sanitarna	
Inwestor	Miasto Ustrón, Rynek 1, 43-450 Ustrón		studio projektowe Dominika Stula-Nankiewicz ul. Kwiatowa 6, 44-218 Rybnik NIP 6422552713 REGON 243152078 			
Opracowanie	mgr inż. Adam Orszulik nr uprawnień					
Projektant	mgr inż. Marcin Szveda nr uprawnień SLK/0813/PWOS/05					