

Województwo:	śląskie
Powiat:	cieszyński
Gmina:	Ustroń
Jednostka ewid.:	Ustroń (240302_1)
Obręb:	Ustroń (0004)
Ulica:	Hutnicza
Działki:	259/2, 217/4 i inne
JRWA:	WGD.6640.1051.2015
Ks. rob.:	42/Pt.6/2014

MAPA DO CELÓW PROJEKTOWYCH

Pod projekt remontu placu zabaw i budowy toalety samoczyszczącej

Skala 1:500

Układ współrzędnych płaskich: 2000, strefa 6
Układ wysokościowy: Kronsztadt'86

Sekcja mapy (2000): 6.117.28.02.4.2
 Sekcja mapy (1965): 541.431.024.2

x mapa powstała w wyniku pomiaru bezpośredniego oraz wektoryzacji rastra mapy zasadniczej w skali 1:500

inż. Geodeta
Paweł Podzórski
Paweł Podzórski
Kierownik Pracowni Geodezyjnej
Geodeta Upraszony
NIP 681-075-92
REGON 141526-11-1381
Wrocław, 30.03.2015

LEGENDA

- | | |
|---|---|
|  | nieprzekraczalna linia zabudowy - MPZP |
|  | linie rozgraniczające tereny - MPZP |
|  | granice działek należących do inwestora |
|  | projektowany budynek toalety publicznej |
|  | wejście do projektowanego budynku |
|  | istniejący chodnik, utwardzenia |
|  | projektowane utwardzenie przed budynkiem |
|  | istniejąca zielen trawnikowa |
|  | opaska żwirowa wokół budynku, utwardzenie |
|  | projektowane krzewy maskujące |

rzędne posadowienia narożników budynku:

AB-CD - 362,60-362,70 mnm

± 0,00 posadzuki - 362,63 min/m


powierzchnia zabudowy - 8,32 m²
projektowana powierzchnia utwardzona - 1.5 m²
PROPONOWANY PRZEBIEG PRZYŁĄCZY

Złącze energetyczne opracowanie TAURON

odrębne opracowanie i zgłoszenie

przylące kanalizacji sanitarnej

przylące wodociągowe

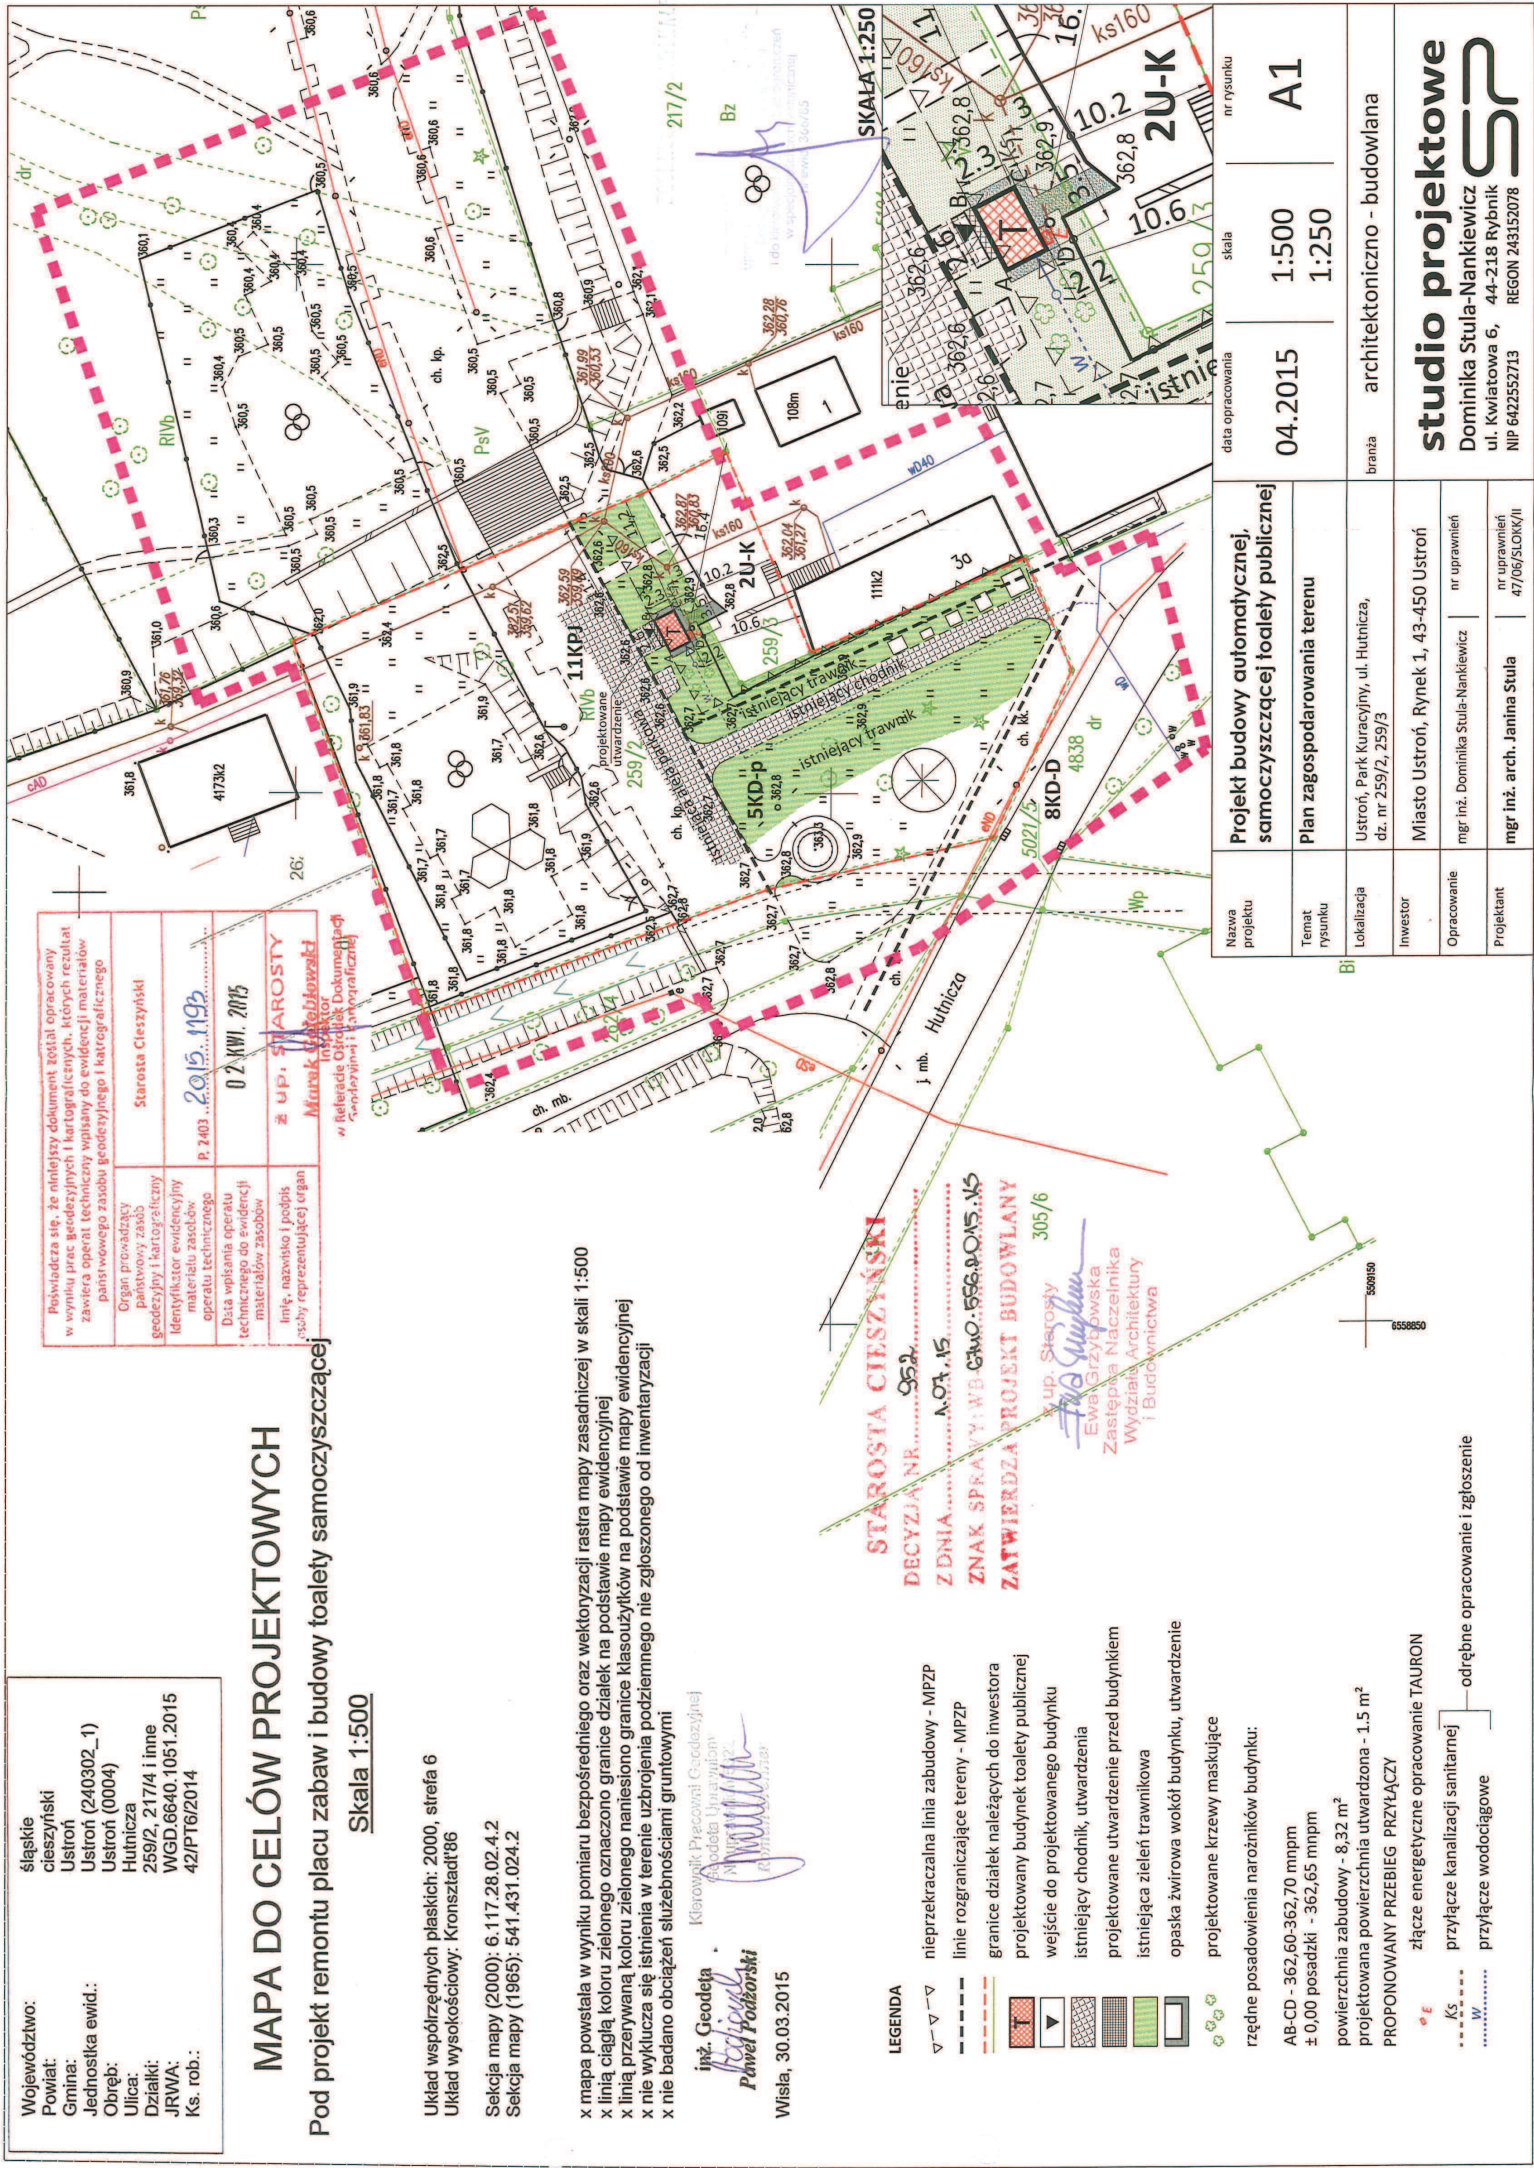

Nazwa projektu	Projekt budowy automatycznej, samoczynszczonej toalety publicznej			data opracowania		skala	nr rysunku
Temat rysunku	Plan zagospodarowania terenu			04.2015		1:500 1:250	A1
Lokalizacja	Ustroń, Park Kuracyjny, ul. Hutnicza, dz. nr 259/2, 259/3			brania		architektoniczno - budowlana	
Investor	Miasto Ustroń, Rynek 1, 43-450 Ustroń						
Opracowanie	mgr inż. Dominika Stula-Nankiewicz		nr uprawnień				
Projektant	mgr inż. arch. Janina Stula		nr uprawnień 47/06/SŁONK/JL				
studio projektowe Dominika Stula-Nankiewicz ul. Kwiatowa 6, 44-218 Rybnik NIP 6422552713 REGON 243152078							