


MAPA DO CELÓW PROJEKTOWYCH
(POD PROJEKT KANALIZACJI SANITARNEJ)
SKALA 1:500

UKŁAD WSPÓRZĘDNYCH PROSTOKĄTNYCH PŁSKICH: 2000
UKŁAD WYSOKOŚCIOWY: KRONSZTADT 66
SEKCJA MAPY (UKŁAD 65): 541.431.141.1; 141.3; 132.2; 132.4
SEKCJA MAPY (UKŁAD 2000): 6.117.28.13.2.4; 141.1.3; 13.4.2

UWAGA:
x MAPA POWSTAŁA NA PODSTAWIE POMIARU BEZPOŚREDNIEGO ORAZ
CZĘŚCI WEKTORYZOWANEGO RASTRA MAPY ZASADNICZEJ W SKALI 1:500
x NIE WYKLUCZA SIĘ ISTNIENIA W TERENIE UZBROJENIA PODZIEMNEGO
NIE ZGŁOSZONEGO DO INWENTARYZACJI
x GRANICE DZIAŁEK NANIESIENO KOLOREM ZIELONYM NA PODSTAWIE
MAPY EWIDENCYJNEJ
x NIE BADANO KSIĄG WIECZYSTYCH
x GRANICE KLASOZŁYTKÓW NANIESIENO LINIĄ PRZERYWANĄ W KOLORZE
ZIELONYM NA PODSTAWIE MAPY EWIDENCYJNEJ

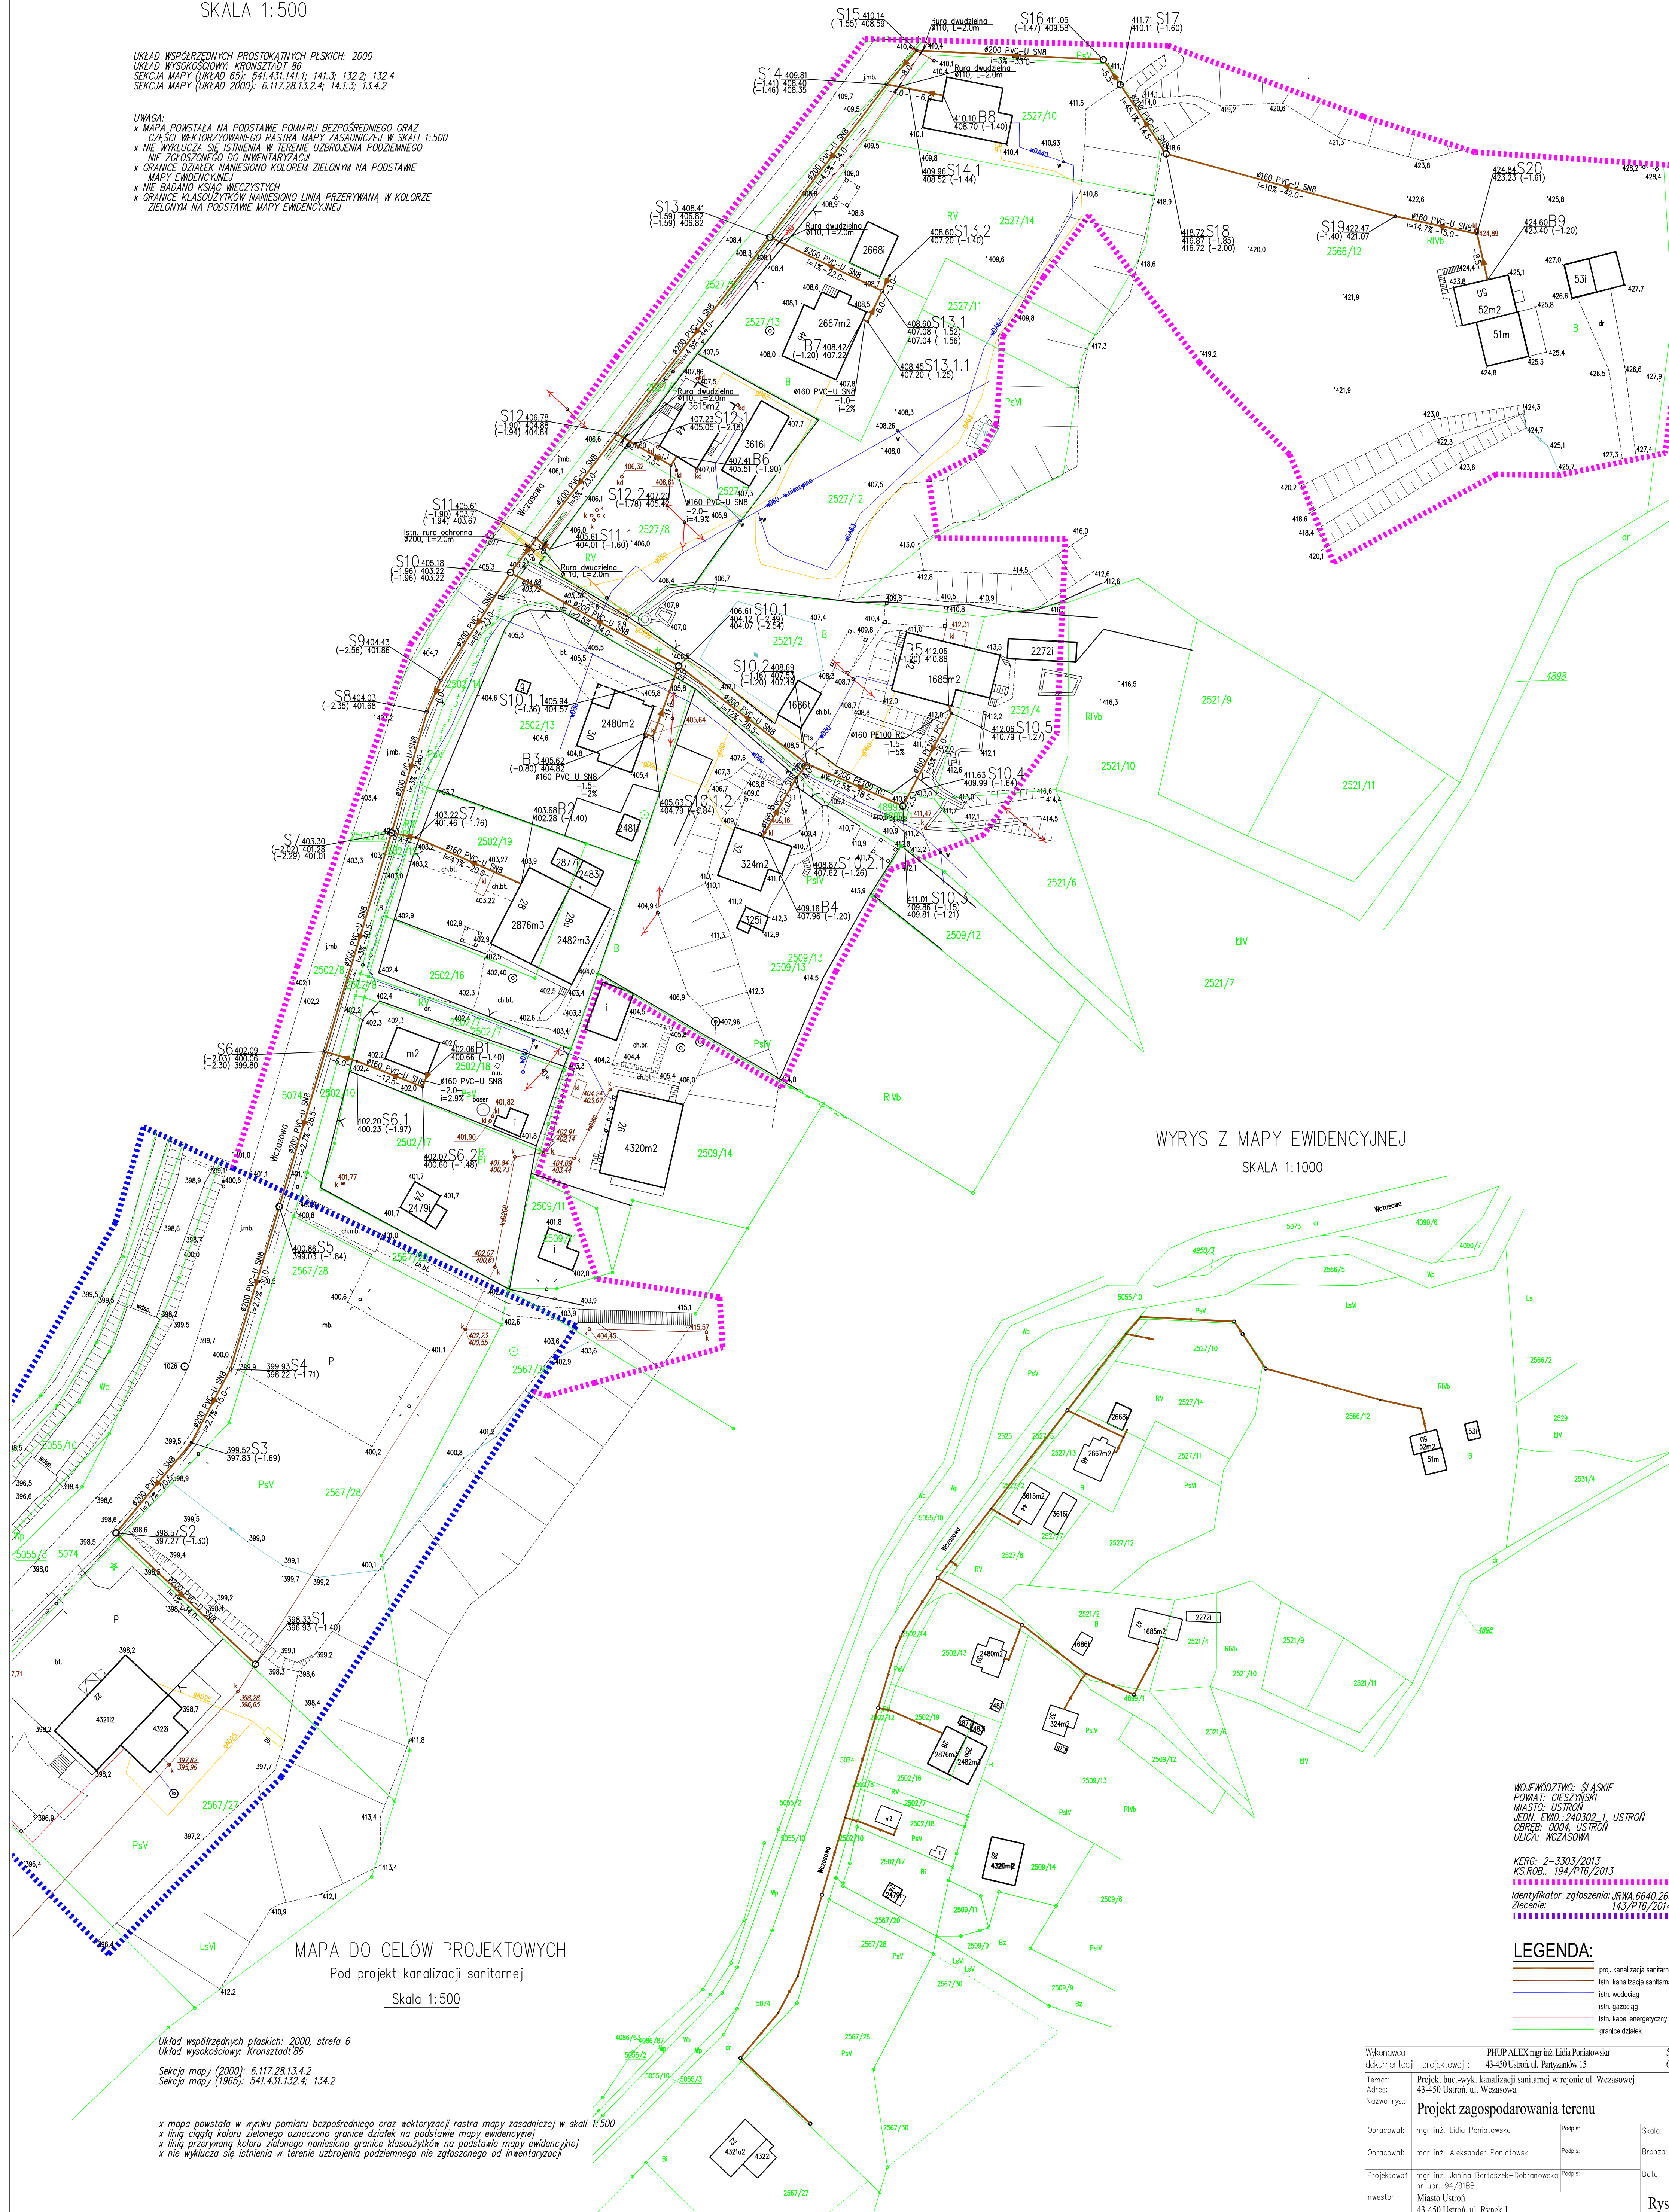

WYRYS Z MAPY EWIDENCYJNEJ
SKALA 1:1000

MAPA DO CELÓW PROJEKTOWYCH
Pod projekt kanalizacji sanitarnej
Skala 1:500

WOJEWÓDZTWO: ŚLĄSKIE
POWIAT: CIESZYŃSKI
MIASTO: USTRON
JEDN. EWID.: 240.302.1, USTRON
OBRĘB: 0004, USTRON
ULICA: WZASOWA

KERG: 2-3303/2013
KS.ROB.: 194/P16/2013

Identyfikator zgłoszenia: URWA 6640.26
Zlecenie: 143/P16/2014

LEGENDA:
proj. kanalizacja sanitarnej
istn. kanalizacja sanitarnej
istn. wodociąg
istn. gazociąg
istn. kabel energetyczny
granice działek

Wykonawca dokumentacji:	PHUP ALEX mgr inż. Lidia Poniatowska	5.
projektowej:	43-450 Ustron, ul. Partyzanów 15	6f
Temat:	Projekt bud.-wyk. kanalizacji sanitarnej w rejonie ul. Wczasowej	
Adres:	43-450 Ustron, ul. Wczasowa	
Nazwa rys.:	Projekt zagospodarowania terenu	
Opracował:	mgr inż. Lidia Poniatowska	Podpis:
Opracował:	mgr inż. Aleksander Poniatowski	Podpis:
Projektował:	mgr inż. Janina Bartoszek-Dobranowska	Podpis:
nr upr. 94/81BB		
Investor:	Miasto Ustron, ul. Rynek 1	
		Rys.