


MAPA DO CELÓW PROJEKTOWYCH

Skala 1:500

Województwo: śląskie
Powiat: cieszyński
Gmina: Ustroń
Jednostka ewid.: Ustroń (240302_1)
Obrob: Ustroń (0002)
Ulica: Hutnicza
Działki: 259/2, 217/4 i inne
JRWA: WGD 6640.4672.2014
ks. rob.: 212/P16/2014
Układ współrzędnych płaskich: 2000, strefa 6
Układ wysokościowy: kronsztadt 86
Sekcja mapy (2000): 6.117.28.02.4
Sekcja mapy (1965): 541.431.024.2
Wista, 27.01.2015

x mapa powstała w wyniku pomiaru bezpośredniego oraz wektorzacji rastra mapy zasadniczej w skali 1:500
x linię ciągłą koloru zielonego oznaczono granice działek na podstawie mapy ewidencyjnej
x linię przerywaną koloru zielonego naniesiono granice klasuzytków na podstawie mapy ewidencyjnej
x nie wyklucza się istnienia w terenie urządzeń podziemnego nie zgłoszonego od inwentaryzacji
x nie badano obciążen służebnościami gruntowymi

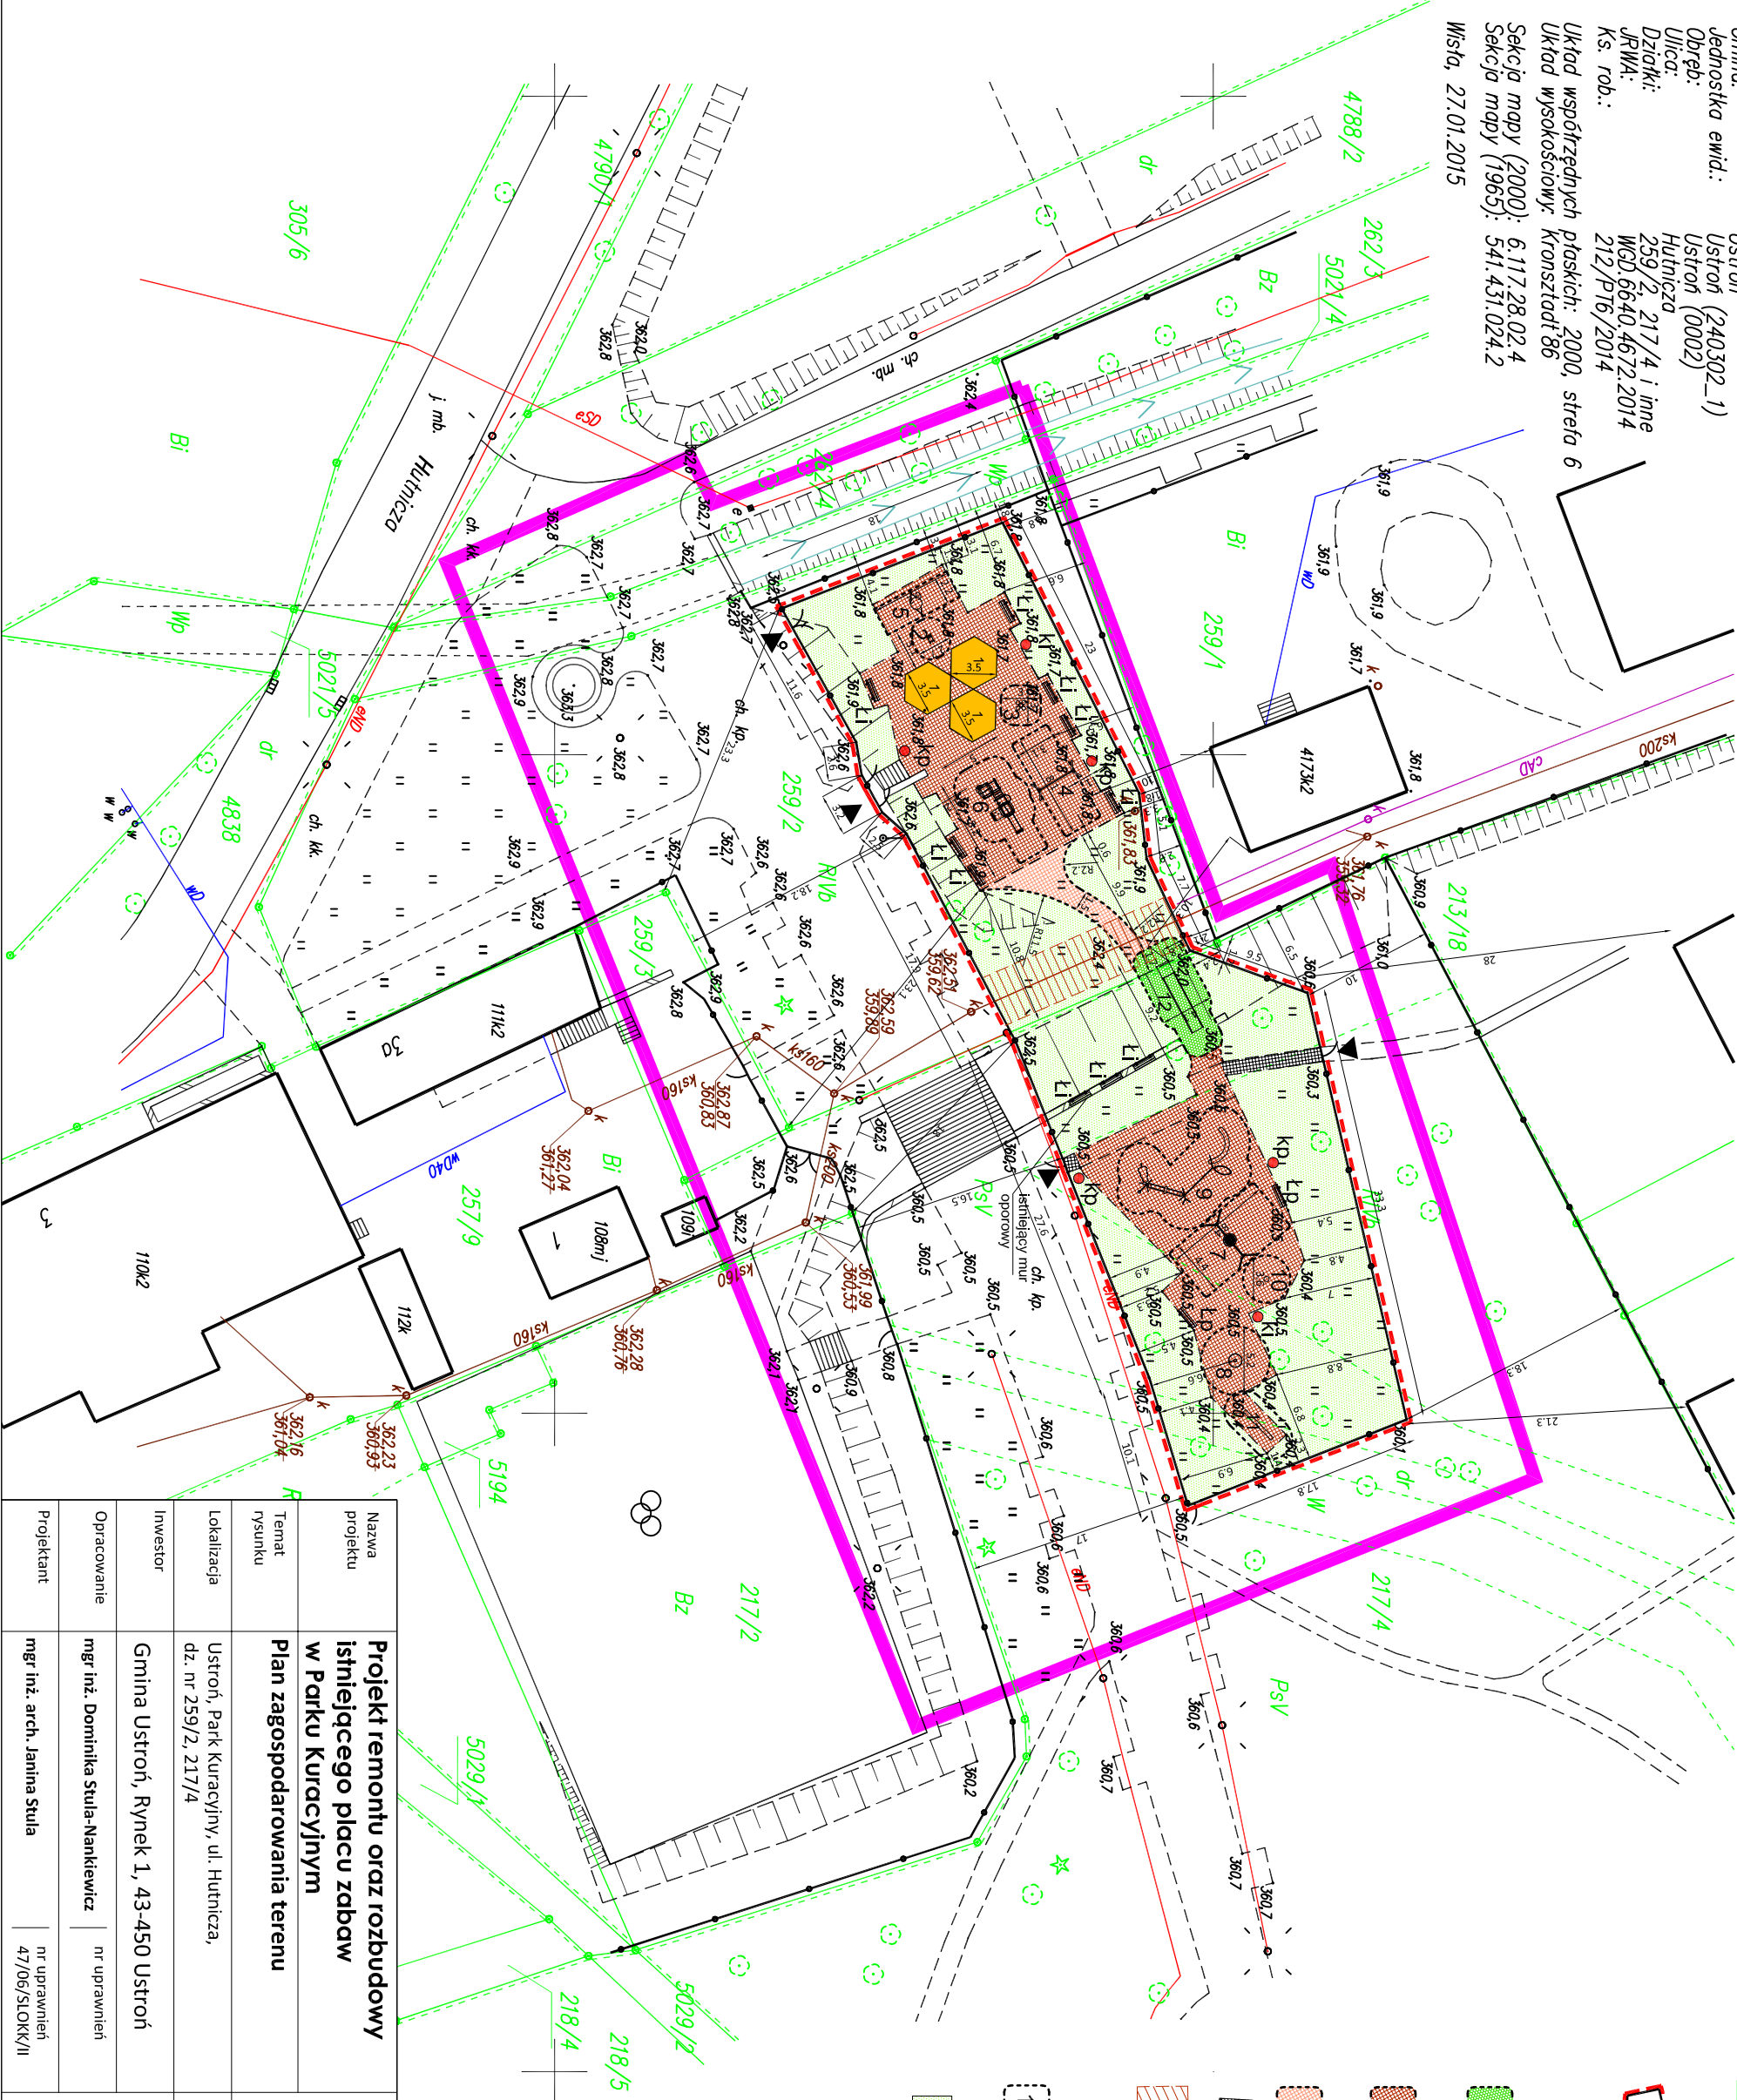

6559000
5609300
LEGENDA

granicie działek
teren przedmiotowego placu zabaw
istniejące ogrodzenie palcu zabaw

istniejące wejścia na teren placu zabaw

projektowana strefa bezpieczna dla urządzenia zabawowego

istniejące nawierzchnie bezpieczne dla urządzeń zabawowych

projektowana nawierzchnia pomiędzy dwoma częściami placu zabaw

istniejące utwardzenia terenu

strefa ochronna dla sieci kanalizacyjnej

istniejące drzewa

strefy bezpieczne dla urządzeń zabaw. urządzenia zabawowe

istniejąca zieleń trawnikowa

ławki projektowane

ławki istniejące

projektowane kosze na śmieci

istniejące kosze na śmieci

Nazwa projektu	Projekt remontu oraz rozbudowy istniejącego placu zabaw w Parku Kuracyjnym			data opracowania	skala	nr rysunku
Temat rysunku	Plan zagospodarowania terenu			04.2015	1:500	A1
Lokalizacja	Ustroń, Park Kuracyjny, ul. Hutnicza, dz. nr 259/2, 217/4			branża architektoniczno - budowlana		
Inwestor	Gmina Ustroń, Rynek 1, 43-450 Ustroń			studio projektowe Dominika Stula-Nankiewicz ul. Kwiatowa 6, 44-218 Rybnik NIP 6422552713 REGON 243152078 		
Opracowanie	mgr inż. Dominika Stula-Nankiewicz					
Projektant	mgr inż. arch. Janina Stula					