

STAROSTWO POWIATOWE
w Cieszynie
ul. Bobrecka 29
43-400 CIESZYN

**PROJEKT PIŁKO CHWYTU, WYMIANA URZĄDZENIA ZABAWOWEGO NA
PLACU ZABAW PRZY UL. RÓŻANEJ W DZIELNICY HERMANICE W USTRONIU**

[DZIAŁKI NR: 380/62, 380/63]

Data: październik 2015 r.

INWESTOR: MIASTO USTRÓŃ, 43-450 USTRÓŃ, UL. RYNEK 1

autor:

PRACOWNIA PROJEKTOWA
arch. Zofia Płaza
43-450 Ustron, ul. Rynek 7
Tel. 033 857 98 98, tel. 512-138-65-75
Upr. Bud. 222/03/B-D

opracował:

Alicja Bąk
AB:DESIGN Alicja Bąk Design
ul. Daszyńskiego 59 F, 43-450 Ustron
NIP 548 248 51 21, REGON 360237967
alicijabakdesign.com, +48 609 653 559

PROJEKT ZAWIERA:

1. Opis techniczny
2. Wyszczególnienie projektowanych elementów
3. Informacja dotycząca BiOZ
4. Mapa do celów projektowych
5. Oświadczenie projektanta, uzgodnienia
6. Zaświadczenie o braku miejscowego planu zagospodarowania przestrzennego
7. Część rysunkowa

**PROJEKT PIŁKO CHWYTU I WYMIANA URZĄDZENIA ZABAWOWEGO NA
PLACU ZABAW PRZY UL. RÓŻANEJ W DZIELNICY HERMANICE W USTRONIU**

[DZIAŁKI NR: 380/62, 380/63]

OPIS TECHNICZNY

I. PODSTAWA OPRACOWANIA

1. Zamówienie Miasta Ustroń.
2. Mapa do celów projektowych w skali 1:500

II. CEL I ZAKRES OPRACOWANIA

1. Wykonanie piłko chwytu na placu zabaw zgodnie z wymaganiami Inwestora.
2. Wymiana istniejącego urządzenia zabawowego (typu barierki drewniane) na nowe urządzenie (most linowy).

III. OPIS STANU ISTNIEJACEGO

1. Plac zabaw przy ulicy Różanej położony jest w dzielnicy Hermanice. Obszar rozciąga się pomiędzy ulicami Osiedlową i Różanej (granice północna i zachodnia), a dwoma prywatnymi posesjami (od stron wschodniej i południowej). Do terenu objętego opracowaniem można wejść bezpośrednio z głównej drogi – ulicy Osiedlowej lub z drugiej przylegającej strony, od ulicy Różanej. Teren jest w całości równy i płaski, wyłożony nawierzchnią bezpieczną, na której znajdują się urządzenia zabawowe (huśtawki, zjeżdżalnia, drabinki, bujaki, piaskownica) oraz ławki i kosze. Częściowo teren wygrodzony jest tujami o wysokości około 180 cm.
2. Przez teren NIE PRZECHODZĄ ŻADNE sieci co widać na mapie do celów projektowych.
3. Na terenie placu zabaw znajdują się zamontowane urządzenia zabawowe jak niżej:
 - a. Drewniana dwustanowiskowa huśtawka.
 - b. Bujak dla dwóch dzieci.
 - c. Niska zjeżdżalnia typu drewniany domek.

- d. Drewniane drabinki (element wymieniany na NRG Gaping Ghyll Hags).
- e. Bujaki jednoosobowe (2).
- f. Ławki (3).
- g. Kosz typu żaba.
- h. Tablica.

IV. Teren objęty projektem ZNAJDUJE SIĘ POZA STREFĄ OCHRONY KONSERWATORSKIEJ

V. ZAGOSPODAROWANIE TERENU nie ulega zmianie za wyjątkiem projektowanego piłko chwytu i wymienianego urządzenia zabawowego typu drabinki.

VI. DOJAZD DO PLACU ZABAW NIE ULEGA ZMIANIE.

VII. PROJEKT PIŁKO CHWYTU

Graficznie został przedstawiony na rysunku nr 3.

- A. PROJEKT PRZEWIDUJE ZAMONTOWANIE GOTOWEGO (PREFABRYKOWANEGO) PIŁKO CHWYTU POSIADAJĄCEGO DOPUSZCZENIE DO STOSOWANIA I NIEZBĘDNE ATESTY ORAZ WYMIANĘ URZĄDZENIA TYPU DRABINKI NA INNE URZĄDZENIE ZGODNE Z NORMAMI EUROPEJSKIMI EN 1176 i POSIADAJĄCE CERTYFIKAT TUV.**

Do projektu dołączono ilustracje przewidywanego do zamontowania piłko chwytu oraz urządzenia zabawowego.

- B. Zgodnie z ustaleniami z Inwestorem piłko chwyt zostanie zamontowany 30 cm od linii istniejącego ogrodzenia. Wymiana urządzenia zabawowego z drewnianych drabinek na urządzenie o nazwie NRG Gaping Ghyll firmy Hags wykonane zostanie na istniejącej powierzchni bezpiecznej.**

- C. Przez teren NIE PRZECHODZĄ ŻADNE sieci, co widać na mapie do celów projektowych.**

- D. OPIS SZCZEGÓŁOWY PROJEKTU**

Zaprojektowano piłko chwyt zamontowany 30 cm od linii istniejącego ogrodzenia. Montaż piłko chwytu wykonany zostanie między istniejącym szpalerem tuż a ogrodzeniem siatkowym. Od strony wschodniej natomiast (gdzie rząd tuż znajdują się po zewnętrznej stronie ogrodzenia) piłko chwyt zamontowany będzie między płotem a bezpieczną nawierzchnią. Przęsta wykonane zostaną z rury stalowej fi 60,3 x 3 mm z daszkiem. Rury będą ocynkowane i pomalowane proszkowo na kolor zielony. Identycznie zabezpieczone zostaną elementy stężające (stupki

skośne). Siatka polipropylenowa rozwieszona zostanie na linie stalowej o średnicy 4 mm za pomocą karabinków. Pleciona siatka z polipropylenu o wielkości oczek 100 x 100 mm wykonana będzie metodą bezwęzłową; średnica włókna to 4 mm. Montaż piłko chwytu ma być wykonany zgodnie z zaleceniami producenta.

W miejscu drewnianych drabinek zabudowane zostanie urządzenie zabawowe NRG Gaping Ghyll firmy Hags. Gaping Ghyll typu „most-siatka” projektowany z myślą o dzieciach w wieku od 5-12 lat. Most ulokowany będzie wzdłuż linii ulicy Różanej. Urządzenie zabawowe ma wymiary: dł. 3,30 m, szer. 0,87 m, wys. 1,20 m (wraz ze strefą bezpieczną 6,30 m x 3,90 m). Cztery wygięte słupy mostu wykonane są ze stali, pokryte proszkiem poliestrowym. Siatka wykonana jest z polipropylenowych włókien tworzących liny o średnicy 16 mm. Liny łączone są między sobą aluminiowymi zaczepami i przymocowane są do słupów. Maksymalna wytrzymałość liny 4500 kg. Między słupami mostu, od jego węższej strony – wejściowej, znajdują się elastyczne stopnie sprawnościowe (po jednym z każdej ze stron). Wysokość stopni to 20 cm; wykonane są z granulatu SBR i poliuretanu. Montaż mostu Gaping Ghyll ma być wykonany zgodnie z zaleceniami producenta.

Urządzenie Hags postawione zostanie na istniejącej powierzchni bezpiecznej. Wymusza to uzupełnienie ubytków w bezpiecznej nawierzchni wynikające z usunięcia istniejącego urządzenia zabawowego. Nawierzchnia zostanie uzupełniona o gotowe elementy o wymiarach 50 x 50 cm i grubości 3 cm firmy FLEXI-STEP SRB w kolorze brązowym. Nawierzchnia wykonana jest z mieszaniny gumowego granulatu oraz kleju poliuretanowego.

- E. PRACE NALEŻY WYKONAĆ STARANNIE NIE NISZCZĄC ISTNIEJĄCYCH TUJ ORAZ INNYCH ZAMONTOWANYCH ZABAWEK, ŁAWEK, KOSZY, ITP.

VIII. ODDZIAŁYWANIE NA ŚRODOWISKO.

Po zakończeniu montażu piłko chwytu oraz urządzenia zabawowego oddziaływanie na środowisko nie ulegnie zmianie.

Montaż piłko chwytu oraz urządzenia zabawowego poprawi walory rekreacyjne pozwalając na swobodną zabawę na placu. Charakter i przeznaczenie terenu nie ulegnie zmianie.

Pewnie utrudnienia dla gości placu zabaw oraz mieszkańców
zaistnieją w trakcie prac i ustaną wraz z ich zakończeniem.

**NALEŻY ZACHOWAĆ ISTNIEJĄCY STAN ZIELENI WYKONUJĄC PRACE
ZGODNIE Z PROJEKTEM.** Projekt zagospodarowania terenu został
opracowany w taki sposób, aby jak najmniej zdewastować
przyrodę.

Całość prac należy wykonać zgodnie z aktualnie obowiązującymi
normami w oparciu o dokumentację techniczną oraz zgodnie z
wymaganiami podanymi w specyfikacji technicznej wykonania i
odbioru robót budowlanych.

PRACOWNIA PROJEKTOWA
mgr Zofia Olega
43-400 Górnica, Sportowa 7
Tel. 033 837 98 93 / 033 843-138-65-75
Upr. Bud. 222/89/B-B

INFORMACJA DOTYCZĄCA BEZPIECZEŃSTWA I OCHRONY ZDROWIA.

**PROJEKT PIŁKO CHWYTU, WYMIANA URZĄDZENIA ZABAWOWEGO NA
PLACU ZABAW PRZY UL. RÓŻANEJ W DZIELNICY HERMANICE W USTRONIU**

[DZIAŁKI NR: 380/62, 380/63]

PRACOWNIA PROJEKTOWA
mgr inż. Zdzisław Perlega
43-450 Ustroń, ul. Sportowa 7
Tel. 033 837 91 93, NIP 543-138-65-73
Kraj. Rej. 222/89/D-B

INWESTOR: MIASTO USTRÓŃ, 43-450 USTRÓŃ, UL. RYNEK 1

CZĘŚĆ OPISOWA

I. Zakres robót obejmuje:

**WYKONANIE PIŁKO CHWYTU NA PLACU ZABAW PRZY UL. RÓŻANEJ W
DZIELNICY HERMANICE W USTRONIU**

[DZIAŁKI NR: 380/62, 380/63]

1. Wytyczenie geodezyjne projektowanego piłko chwytu oraz urządzenia zabawowego.
2. Wykonanie niezbędnych rozbiórek.
3. Wykonanie fundamentów pod piłko chwytu oraz pod urządzenie zabawowe zgodnie z technologią producenta.
4. Montaż piłko chwytu oraz urządzenia zabawowego.
5. Uzupelnienie bezpiecznej nawierzchni.
6. Posprzątanie terenu prowadzonych robót.

II. Istniejące obiekty

Na placu zabaw znajdują się:

1. Drewniana dwustanowiskowa huśtawka.
2. Bujak dla dwóch dzieci.
3. Niska zjeżdżalnia typu drewniany domek.
4. Drewniane drabinki (element wymieniany na NRG Gaping Ghyll Hags).
5. Bujaki jednoosobowe (2).
6. Ławki (3).
7. Kosz typu żaba.
8. Tablica.

III. Elementy zagospodarowania terenu mogące stwarzać zagrożenie.

Nie występują.

IV. Przewidywane zagrożenia podczas realizacji robót.

Nie przewiduje się.

Właściwie prowadzone roboty nie stwarzają zagrożenia dla zdrowia ludzi.

V. Instruktaż pracowników przed przystąpieniem do robót.

Pracownicy przed przystąpieniem do robót muszą zostać przeszkoleni w zakresie BHP.

VI. Środki techniczne i organizacyjne zapobiegające niebezpieczeństwom.

1. Teren prowadzonych robót należy trwale wygrodzić przed dostępem niepowołanych osób.
2. Od strony placu zabaw w czasie prowadzenia robót umieścić tablice ostrzegawcze.
3. Wykonawca zobowiązany jest wykonać zabezpieczenia infrastruktury naziemnej jeżeli występuje w pobliżu prowadzonych robót.
4. Wykonawca odpowiada za przestrzeganie przepisów BHP przez pracowników.

Przed rozpoczęciem budowy kierownik budowy zobowiązany jest do sporządzenia planu bezpieczeństwa i ochrony zdrowia zgodnie z rozporządzeniem Ministra Infrastruktury z dnia 23.06.2003 r. /DZ.U. nr 120 poz. 1126 § 2/

PRACOWNIA PROJEKTOWA
mgr Zofia Kozłowska
43-430 Usreń, ul. Sportowa 7
Tel. 633 157 98 98, NIP 48-138-65-75
Upr. Bud. 222 89/B-B

JRWA: WGD.6640.2991.2015
Zlecenie: 118/PT6/2015
Województwo: śląskie
Powiat: cieszyński
Gmina: Ustron
Jednostka ewid.: Ustron (240302_1)
Obręb: Hermanice (0001)
Ulica: Różana, Osiedlowa
Działki: 380/62-63

PRZEDSIĘBIORSTWO USŁUG GEODEZYJNYCH
Spółka z o.o.
PRACOWNIA GEODEZYJNA
43-460 WISŁA, ul. Towarowa 2
Tel./Fax 033 855 34 69

MAPA DO CELÓW PROJEKTOWYCH

Pod projekt piłkochwyty


Skala 1:500

Podpiszcie się, że niniejszy dokument został opracowany w wyniku prac geodezyjnych i kartograficznych, których rezultatem jest niniejszy projekt, zawierający opis i plany, które stanowią podstawę do ewidencji i kartograficznego	
Organ prowadzący państwowy urząd geodezyjny i kartograficzny	Starosta Cieszyński
Identyfikator ewidencyjny miejscowości i terenów opracowania	P. 2403
Data wpisania operatu technicznego do ewidencji terenu	24 WRZ. 2015
z up. STANISŁAW	

Układ współrzędnych płaskich: 2000, strefa 6
Układ wysokościowy: Kronsztadt'86
Sekcja mapy (2000): 6.118.28.12.3.3

x mapa powstała w wyniku pomiaru bezpośredniego oraz wektoryzacji rastra mapy zasadniczej w skali 1:500
x linią ciągłą koloru zielonego oznaczono granice działek na podstawie mapy ewidencyjnej
x linią przerywaną koloru zielonego naniesiono granice klasuzytków na podstawie mapy ewidencyjnej
x nie wyklucza się istnienia w terenie uzbrojenia podziemnego nie zgłoszonego od inwentaryzacji
x nie badano obciążeń służebnościami gruntowymi

Wł. 03.09.2015

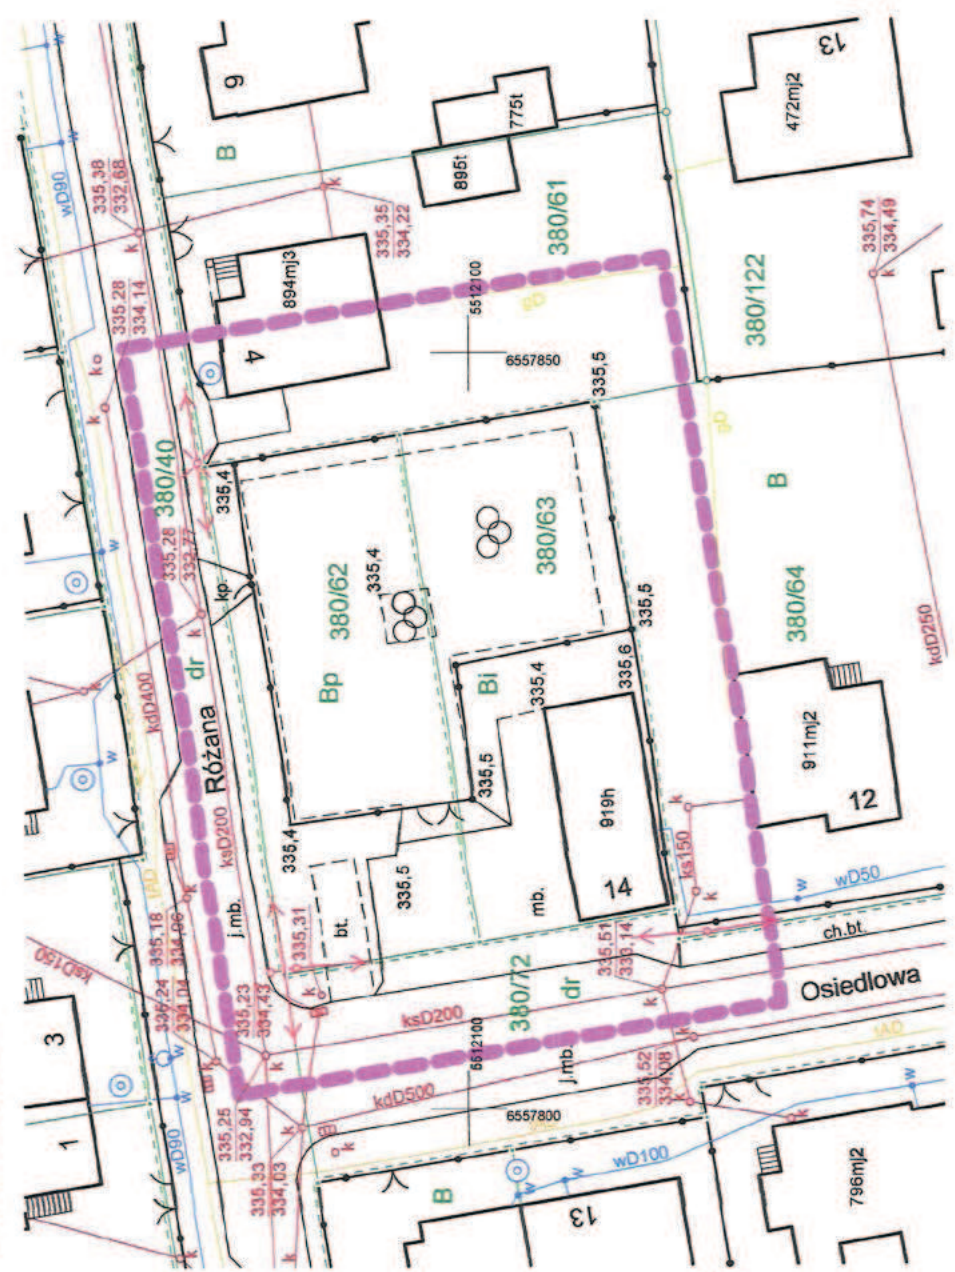

KOPIA MAPY EWIDENCYJNEJ

SKALA 1:1000



Ustroń, 06.10.2015 r.

OŚWIADCZENIE

projektanta – sprawdzającego
o sporządzeniu projektu budowlanego zgodnie z obowiązującymi
przepisami
oraz zasadami wiedzy technicznej.

Ja niżej podpisana mgr inż. arch. Zofia Perlega

oświadczam, że projekt piłko chwytu (opracowanie z października 2015r.)
dotyczący inwestycji

**BUDOWA PIŁKO CHWYTU I WYMIANA URZĄDZENIA ZABAWOWEGO NA
PLACU ZABAW PRZY UL. RÓŻANEJ W DZIELNICY HERMANICE W USTRONIU
na działkach 380/62 i 380/63**

Opracowany na rzecz inwestora (podać pełną nazwę inwestora)


**MIASTO USTRÓŃ,
43-450 Ustroń, ul Rynek 1**

został opracowany zgodnie z obowiązującymi przepisami oraz zasadami
wiedzy technicznej. Realizacja robót nie będzie kolidowała z
podziemnymi sieciami uzbrojenia terenu.

06.10.2015 r.

Data złożenia oświadczenia

Czytelny podpis z pieczęcią

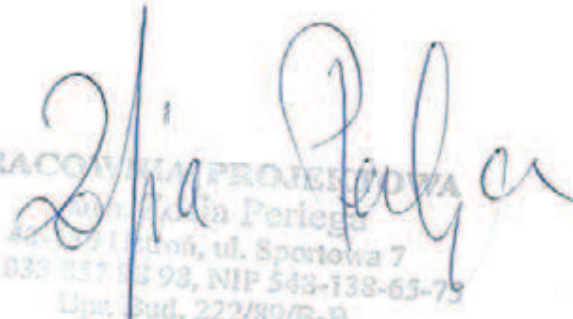
PRACOWNIA PROJEKTOWA
mgr inż. arch. Zofia Perlega
43-450 Ustroń, ul. Sportowa 7
Tel. 833 831 83 98, NIP 543-138-63-75
Lp. Sud. 222/89/B-B



IZBA ARCHITEKTÓW
RZECZYPOSPOLITEJ POLSKIEJ

Śląska Okręgowa Rada Izby Architektów RP

ZAŚWIADCZENIE - ORYGINAŁ

(wypis z listy architektów)

Śląska Okręgowa Rada Izby Architektów RP zaświadcza, że:

MGR INŻ. ARCH. ZOFIA MARIA PERLEGA

posiadająca kwalifikacje zawodowe do pełnienia samodzielnych funkcji technicznych w budownictwie w specjalności architektonicznej i w zakresie posiadanych uprawnień nr **222/89 B-B**, jest wpisana na listę członków Śląskiej Okręgowej Izby Architektów RP pod numerem: **SL-0433**.

Członek czynny od: 28-01-2002 r.

Data i miejsce wygenerowania zaświadczenia: 09-07-2015 r. Katowice.

Zaświadczenie jest ważne do dnia: **30-11-2015 r.**

Podpisano elektronicznie w systemie informatycznym Izby Architektów RP przez: Małgorzata Pilinkiewicz, Przewodniczącą Okręgowej Rady Izby Architektów RP.

Nr weryfikacyjny zaświadczenia:

SL-0433-A8FB-DAE4-YB8E-6FF3

Nr ewiden. 222/89 B-B

D E C Y Z J A

Głównego Architekta Wojewódzkiego

Na podstawie § 4 ust. 1 i 2, § 7, § 13 ust. 1 pkt 1 rozporządzenia Ministra Gospodarki Terenowej i Ochrony Środowiska z dnia 20.02.1979 w sprawie samodzielnych funkcji technicznych w budownictwie /Dz.U. nr 8, poz. 46/

stwierdzam, że

Obywatelka Zofia Staniecsek - mgr inż. architekt, urodzona dnia 25.10.1956 r. w Cieszynie posiada przygotowanie zawodowe uprawniające do pełnienia samodzielnej funkcji projektanta w specjalności architektonicznej i jest upoważniona do:

- 1/ do sporządzania projektów w zakresie rozwiązań:
 - a/ architektonicznych wszelkich obiektów budowlanych,
 - b/ konstrukcyjno-budowlanych obiektów budowlanych w budownictwie osób fizycznych, z wyłączeniem konstrukcji fundamentów głębokich i trudniejszych konstrukcji statycznie niewyznaczalnych,
- 2/ w budownictwie osób fizycznych - do kierowania, nadzorowania i kontrolowania budowy, kierowania i kontrolowania wytwarzania konstrukcyjnych elementów budowlanych oraz oceniania i badania stanu technicznego obiektów budowlanych - z wyłączeniem konstrukcji fundamentów głębokich i trudniejszych konstrukcji statycznie niewyznaczalnych.

Główny Architekt Wojewódzki

mgr inż. arch. "ze" Szostak

Za zgodność z oryginałem

Śląski Urząd Wojewódzki
w Katowicach
Oddział Zamiejscowy
Wydział Architektury i Urbanistyki Regionalnej
43-300 Bielsko-Biała, ul. Marsowska 40
Starszy Inspektor

Grażyna Górska
3.12.2001r.

Zofia Staniecsek

9-10-89

IGG.6727.1.00199.2015.AS

Ustroń, dnia 05.10.2015r.

ZAŚWIADCZENIE

Na podstawie art. 217 § 2 pkt. 2 ustawy z dnia 14 czerwca 1960r. Kodeks Postępowania Administracyjnego (t. j. Dz. U. z 27.02.2013r. poz. 267 z późn. zm.) zaświadcza się, co następuje:

działki oznaczone nr: 380/62 oraz 380/63 (obręb Hermanice) położone są w obszarze, dla którego brak jest uchwalonego miejscowego planu zagospodarowania przestrzennego.

Niniejsze zaświadczenie wydaje się na prośbę wnioskodawcy.

NACZELNIK
WYDZIAŁU INWESTYCJI
ARCHITEKTURY I GOSPODARSTWA GRUNTAMI


Otrzymują:

1. Wydział Środowiska i Rolnictwa, w miejscu
2. IGG a/a

Nie podlega opłacie skarbowej art.7 ust.3
Ustawa z dnia 16 listopada 2006r.
(Dz. U. z 2015r. poz. 783 z późn. zm.)
Inspektor ds. architektury i urbanistyki
Agnieszka Siwiec

URWA:
Zlecenie:
Województwo:
Powiat:
Gmina:
Jednostka ewid.:
Obręb:
Ulica:
Działki:

WG. 6640.2991.2015
118/P16/2015
śląskie
cieszyński
Ustron (240302-1)
Hermanice (0001)
Różana, Osiedlowa
380/62-63

MAPA DO CELÓW PROJEKTOWYCH

Pod projekt piłkochwyty


Skala 1:500

Układ współrzędnych płaskich: 2000, strefa 6
Układ wysokościowy: Kronsztadt 86

Sekcja mapy (2000): 6.118.28.12.3.3

mapa powstała w wyniku pomiaru bezpośredniego oraz wektoryzacji rastra mapy zasadniczej w skali 1:500
linią ciągłą koloru zielonego oznaczono granice działek na podstawie mapy ewidencyjnej
linią przerywaną koloru zielonego naniesiono granice klasużytków na podstawie mapy ewidencyjnej
nie wyklucza się istnienia w terenie uzbrojenia podziemnego nie zgłoszonego od inwentaryzacji
nie badano obciążeń służebnościami gruntowymi

Wista, 03.09.2015

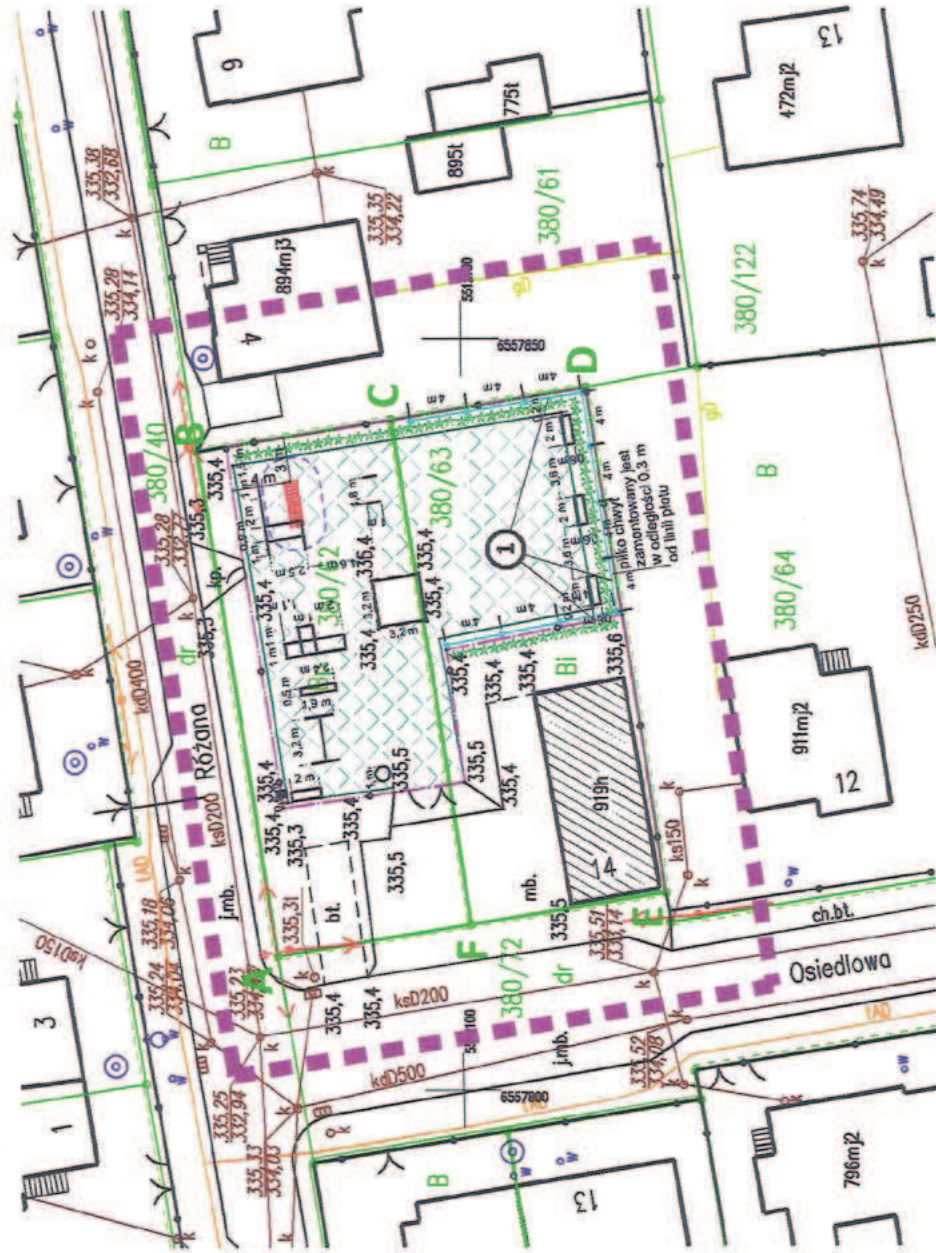

KOPIA MAPY EWIDENCYJNEJ

SKALA 1:1000




UZGODNIENIA

LEGENDA

Granica własności ABCDEF

Istniejące ogrodzenie

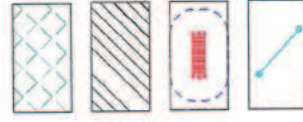

Istniejąca bezpieczna nawierzchnia

Istniejący budynek mieszkalny

Urządzenie zabawowe do wymiany

Projektowany piłkochwyty

PIŁKOCHWYTY na Placu zabaw

Plansza Uzgodnień

AB: DESIGN

alicjabakdesign.com

Lokalizacja: 43-450 USTRON, ul. Różana, działki: 380/62, 380/63

Inwestor: MIASTO USTRON, ul. Rynek 1, 43-450 Ustron

Opracowała: mgr Alicja Bak

Autor: mgr inż. arch. Zofia Perleja, upr. bud. nr 222/89 BB

Rys. nr 1

Skala: 1:500

IX 2015

TAURON Dystrybucja S.A.
Oddział w Bielsku Białej
ul. Batorego 17a, 43-300 Bielsko-Biała
tel. +48 33 813 10 00, fax +48 33 813 10 63

Adres do korespondencji:
ul. Filarowa 18, 43-300 Bielsko-Biała
info@tauron-dystrybucja.pl



1003648272



Cieszyn, 06.10.2015

AB:DESIGN
Alicja Bąk Design

ul. Daszyńskiego 59 F
43-450 Ustroń

TD/OBB/OMD/.....2015-10-06/00000003.....
1003648216

Dotyczy: uzgodnienie projektu montażu piłkochwyty i wymiany urządzenia zabawowego na działkach nr 380/62 i 380/63 – Ustroń, ul. Różana.

Odpowiadając na wniosek z dnia 05.10.2015 (data wpływu 05.10.2015) informujemy, że na wskazanym terenie nie posiadamy podziemnych urządzeń elektroenergetycznych, teletechnicznych i oświetlenia ulicznego. Istniejące na wskazanym terenie linie napowietrzne należy zinwentaryzować we własnym zakresie.

Projekt zagospodarowania uzgadnia się bez uwag.

Ponadto informujemy, że na danym terenie mogą znajdować się urządzenia elektroenergetyczne i teletechniczne niebędące własnością TAURON Dystrybucja S.A. Oddział w Bielsku Białej

Ważność uzgodnienia ustala się na okres dwóch lat, licząc od daty niniejszego pisma.

Załączniki: mapa szt. 1
Kopia: OMD6/MS/4386

TAURON Dystrybucja S.A.
Oddział w Bielsku-Białej
Wydział Dokumentacji
Starszy Specjalista ds. Uzgodnień Branżowych

Mirosław Szajter

MAPA DO CELÓW PROJEKTOWYCH

Pod projekt piłkocwytów

Skala 1:500


Układ współrzędnych płaskich: 2000, strefa 6
Układ wysokościowy: Kronsztadt 86

Sekcja mapy (2000): 6.118.28.12.3.3

mapa powstała w wyniku pomiaru bezpośredniego oraz wektoryzacji rastrowej mapy zasadniczej w skali 1:500 linij ciętych koloru zielonego oznaczono granice działek na podstawie mapy ewidencyjnej. Linia przerywana koloru zielonego naniesiono granice klasużytków na podstawie mapy ewidencyjnej. nie wyklucza się istnienia w terenie zabudowania podziemnego nie zgłoszonego od inwentaryzacji nie bacano obciążeń służebnościami gruntowymi



Wista, 03.09.2015

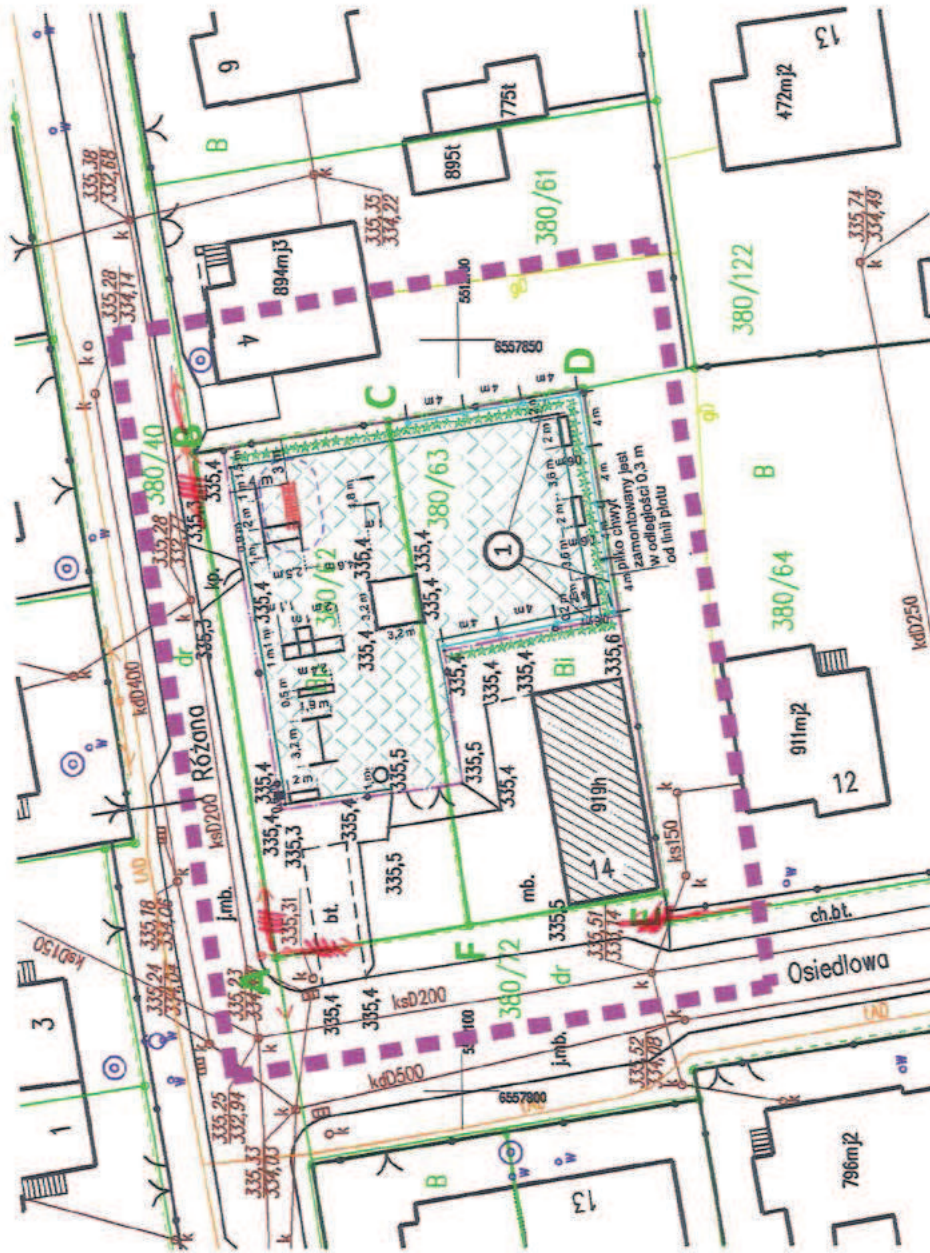

UZGODNIENIA

Uzgadnia się bez uwag.

Legenda:

- Linie kablowe WN
Linie napowietrzne WN
Linie kablowe SN
Linie napowietrzne SN
Linie kablowe nN
Linie napowietrzne nN
Linie kablowo oświetleniowe
Linie napowietrzne oświetleniowe
Linie kablowe teletechniczne
Linie napowietrzne teletechniczne
Przebieg linii nanieśiono orientacyjnie

Uzadnienie nr 5167/2015

Data: 06 PAŹ. 2015
W oznaczonym terenie wiezione przebieg *brak*)
urządzeń podziemnych własności TAURON Dystrybucja S.A.
Gdział w Bielsku-Białej
Linia napowietrzna widoczna w terenie.
* niepotrzebne skreślić podpis

TAURON Dystrybucja S.A.
Oddział w Białej-Białej
Wydział Dokumentacji
Starszy Specjalista ds. Usług Inżynierskich Branżowych

Miroslaw Szajter



LEGENDA

Granica własności ABCDEF

Istnieje ogrodzenie

istniejąca bezpieczna nawierzchnia

istniejący budynek mieszkalny

Urządzenie zabawowe do wymiany

Projektowany piłkochwył

PIŁKOCHWYTY na Placu zabaw Plansza Uzgodnień			
AB: DESIGN alicjabakdesign.com		43-450 USTRONŃ, ul. Różana, działki: 380/62, 380/63	
Lokalizacja:	MIASTO USTRONŃ, ul. Rynek 1, 43-450 Ustronń		
Inwestor:	mgr Alicja Bąk		
Opracowała:	mgr inż. arch. Zofia Perleaga, upr. bud. nr 222/89 BB		
Autor:	Rys. nr 1 Skala: 1 : 500 IX 2015		

Polska Spółka Gazownictwa sp. z o.o.
Oddział w Zabrze
ul. Szczęść Boże 11, 41-800 Zabrze
tel. 32 398 50 00, faks 32 271 78 01

Rejon Dystrybucji Gazu w Skoczowie

ul. Górny Bór 27, 43-430 Skoczów
tel. 33 853 38 84, faks 33 853 11 17
rg.skoczów@psgaz.pl

AB-Design Alicja Bąk Design
Ul. Daszyńskiego 59F
43-450 Ustroń

Wasz znak:

Skoczów 05-10-2015

Nasz znak: W125/08-10/160008432/15

Dot.: uzgodnienia projektu zagospodarowania terenu działki 380/62,63 w Ustroniu przy ulicy Różanej.

Szanowni Państwo!

Projekt zagospodarowania terenu działki 380/62,63 w Ustroniu przy ulicy Różanej uzgadnia się bez uwag w zakresie sieci gazowej n/c i śr/c, użytkowanej przez RDG Skoczów. Uzgodnienie ważne jest jeden rok.

Z poważaniem.



KIEROWNIK
Rejon Dystrybucji Gazu
w Skoczowie

Krzysztof Gawlas

Przygotował: Grzegorz Łaciak DT RDG Skoczów grzegorz.laciak@zabrze.psgaz.pl

Kopia: a/a RDG Skoczów

JRWA:
Wzrost: 118/PT6/2015
Zlecenie: 118/PT6/2015
Województwo: śląskie
Powiat: cieszyński
Gmina: Ustron (240302.1)
Jednostka ewid.: Hermanice (0001)
Obraz: Różana, Osiedlowa
Ulica: 380/62-63
Działki:

MAPA DO CELÓW PROJEKTOWYCH


Pod projekt piłkochwyty

Skala 1:500

Układ współrzędnych płaskich: 2000, strefa 6
Układ wysokościowy: Kronsztadt'86
Sekcja mapy (2000): 6.118.28.12.3.3

mapa powstała w wyniku pomiaru bezpośredniego oraz wektoryzacji rastra mapy zasadniczej w skali 1:500
linią ciągłą koloru zielonego oznaczono granice działek na podstawie mapy ewidencyjnej
linią przerywaną koloru zielonego oznaczono granice klasauzytków na podstawie mapy ewidencyjnej
nie wykryto się istnienia w terenie uzbrojenia podziemnego nie zgłoszonego od inwentaryzacji
nie badano obciążań służebnościami gruntowymi

Wisła, 03.09.2015

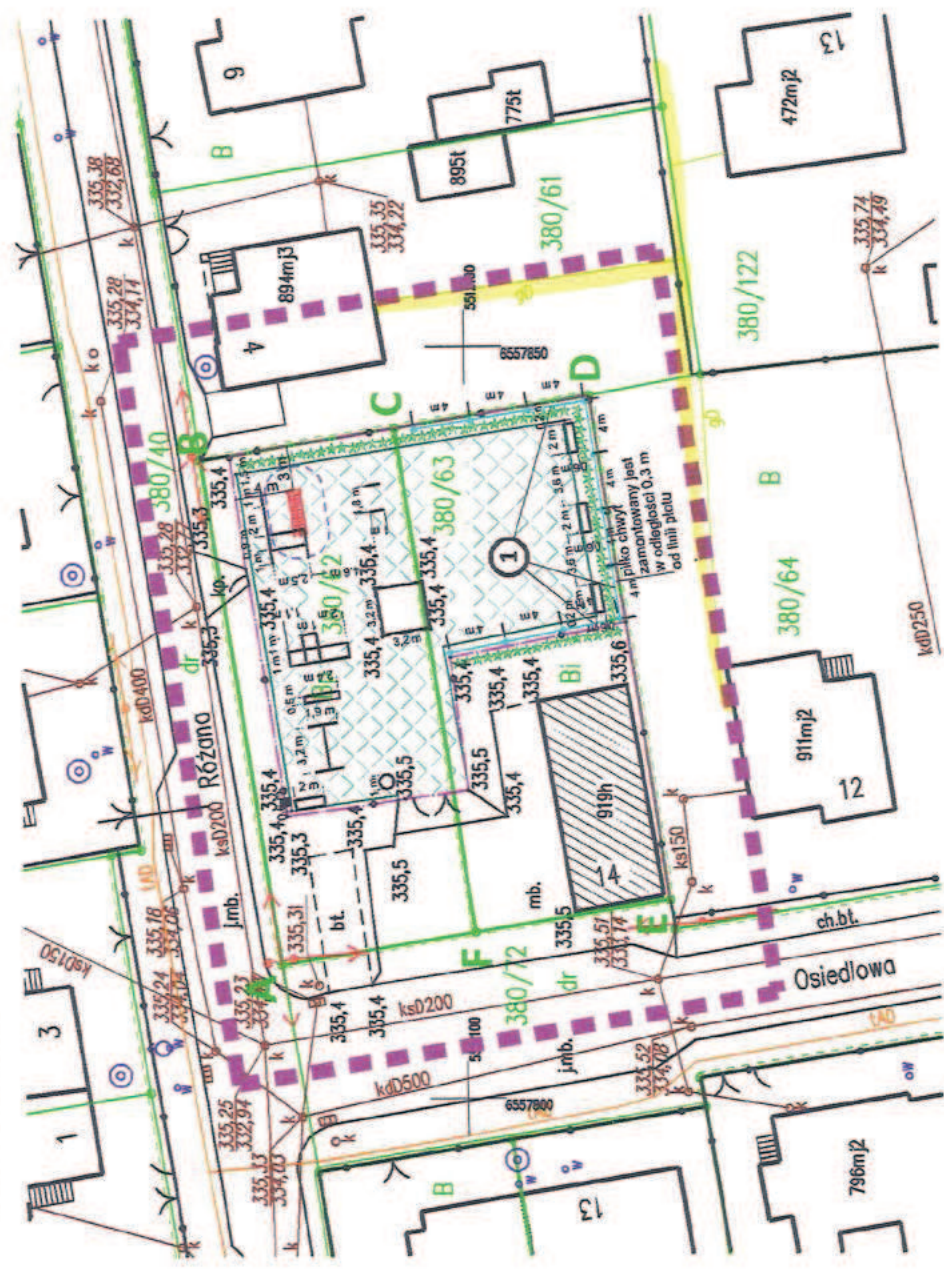

KOPIA MAPY EWIDENCYJNEJ

SKALA 1:1000



UZGODNIENIA

LEGENDA

Granica własności ABCDEF

Istniejące ogrodzenie

- istniejąca bezpieczna nawierzchnia
- istniejący budynek mieszkalny
- Urządzenie zabawowe do wymiany
- Projektowany piłkochwyty

PIŁKOCHWYTY na Placu zabaw		AB: DESIGN	
Plansza Uzgodnień		aliciabakdesign.com	
Lokalizacja:	43-450 USTRON, ul. Różana, działki: 380/62, 380/63	Rys. nr 1	
Inwestor:	MIASTO USTRON, ul. Rynek 1, 43-450 Ustron	Skala: 1:500	
Opracowała:	mgr Alicja Bak		
Autor:	mgr inż. arch. Zofia Perleaga, upr. bud. nr 222/88 BB		

NRWA:
Zlecenie:
Województwo:
Powiat:
Gmina:
Jednostka ewid.:
Obręb:
Ulica:
Działki:

WzD.6640.2991.2015
118/PT6/2015
śląskie
Cieszyński
Ustroń (240302.1)
Hermanice (0001)
Różana, Osiedłowa
380/62-63

MAPA DO CELÓW PROJEKTOWYCH

Pod projekt piłkochwyty


Skala 1:500

Układ współrzędnych płaskich: 2000, strefa 6
Układ wysokościowy: Kransztadt '86

Sekcja mapy (2000): 6.118.28.12.3.3

mapa powstała w wyniku pomiaru bezpośredniego oraz wektoryzacji rastra mapy zasadniczej w skali 1:500
linią ciągłą koloru zielonego oznaczono granice działek na podstawie mapy ewidencyjnej
linią przerywaną koloru zielonego naniesiono granice klasużytków na podstawie mapy ewidencyjnej
nie wyklucza się istnienia w terenie uzbrojenia podziemnego nie zgłoszonego od inwentaryzacji
nie badano obciążeń służebnościami gruntowymi

Wisła, 03.09.2015

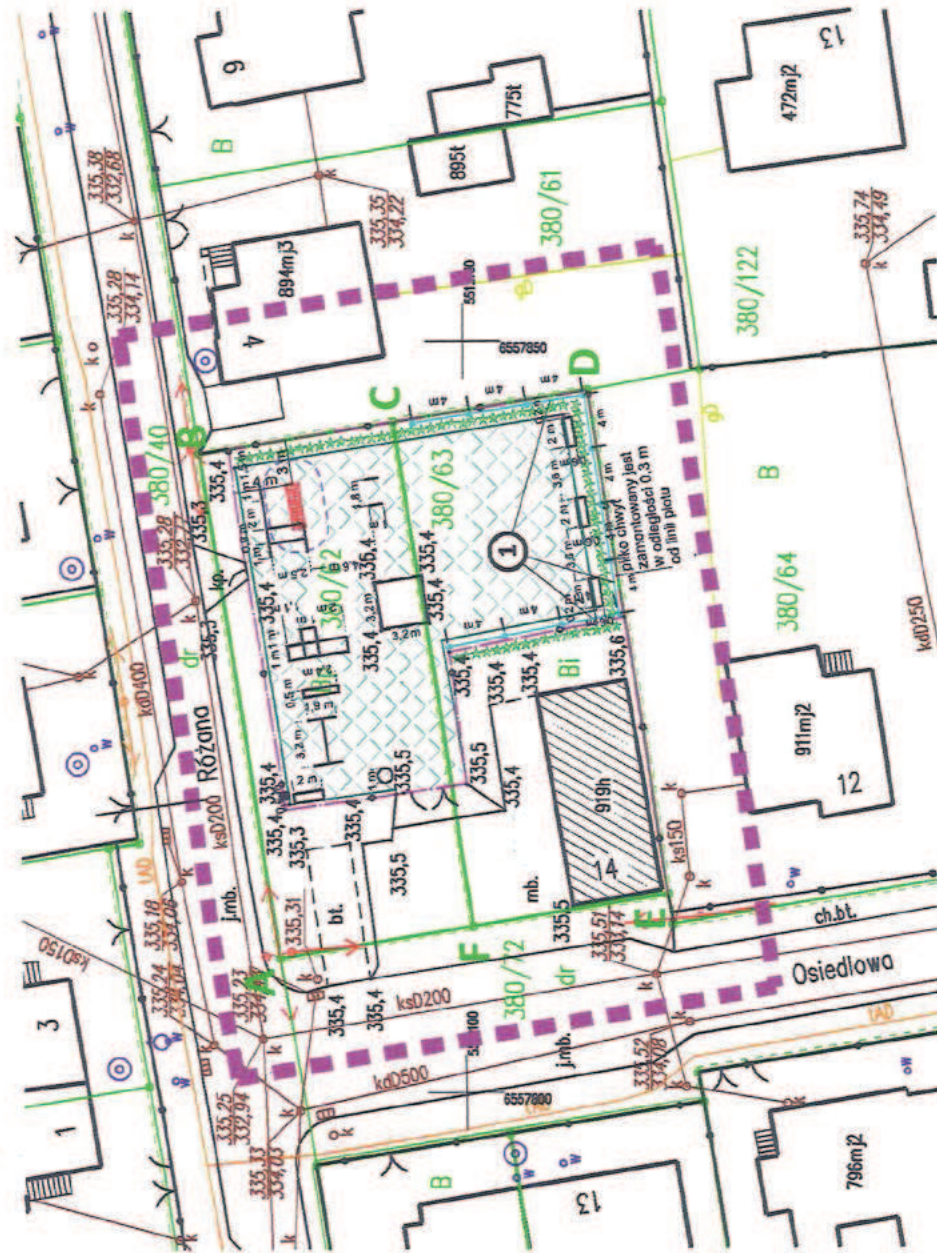

KOPIA MAPY EWIDENCYJNEJ

SKALA 1:1000




UZGODNIENIA

LEGENDA

Granica własności ABCDEF

Istniejące ogrodzenie

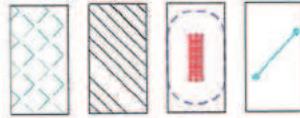

Istniejąca bezpieczna nawierzchnia

Istniejący budynek mieszkalny

Urządzenie zabawowe do wymiany

Projektowany piłkochwył

PIŁKOCHWYTY na Placu zabaw

Plansza Uzgodnień

AB: DESIGN

alicjabakdesign.com

Lokalizacja: 43-450 USTRON, ul. Różana, działki: 380/62, 380/63

Investor: MIASTO USTRON, ul. Rynek 1, 43-450 Ustroń

Opracowała: mgr Alicja Bak

Autor: mgr inż. arch. Zofia Perleaga, upr. bud. nr 222/89 BB

Rys. nr 1

Skala: 1:500

IX 2015

IGG.7021.2.00038.2015

Ustroń 13 października 2015 r.

AB-DESIGN Alicja Bąk Design

Ul. Daszyńskiego 59 F

43-450 USTRON'

Dotyczy; uzgodnienia projektu zagospodarowania działki

Projekt zagospodarowania projektowanych piłko chwyków na placach zabaw przy ul. Akacyjowej w Ustroniu Poniwcu (działka nr 2053/38) i przy ul. Różanej w Ustroniu Hermanicach (działka nr 380/62) uzgadnia się bez uwag..

Projektowana inwestycja nie koliduje z miejską siecią kanalizacji deszczowej.

NACZELNIK
WYDZIAŁU INWESTYCJI
ARCHITEKTURY I GOSPODARKI GRUNTAMI
mgr inż. Andrzej Siemiński

Otrzymują:
I.G.G. a/a.

JRWA:
Zlecenie:
Województwo:
Powiat:
Gmina:
Jednostka ewid.:
Obreń:
Ulica:
Działki:

WGD 6640.2991.2015
118/P16/2015
śląskie
cieszyński
Ustroń (240302-1)
Hermanice (0001)
Różana, Osiedłowa
380/62-63

MAPA DO CELÓW PROJEKTOWYCH

Pod projekt piłkochwyty


Skala 1:500

Układ współrzędnych płaskich: 2000, strefa 6
Układ wysokościowy: Kransztadt '86

Sekcja mapy (2000): 6.118.28.12.3.3

mapa powstała w wyniku pomiaru bezpośredniego oraz wektoryzacji rastra mapy zasadniczej w skali 1:500
linią ciągłą koloru zielonego oznaczono granice działek na podstawie mapy ewidencyjnej
linią przerywaną koloru zielonego naniesiono granice klasużytków na podstawie mapy ewidencyjnej
nie wyklucza się istnienia w terenie uzbrojenia podziemnego nie zgłoszonego od inwentaryzacji
nie bierano obciążeń służebnościami gruntowymi

Wisła, 03.09.2015

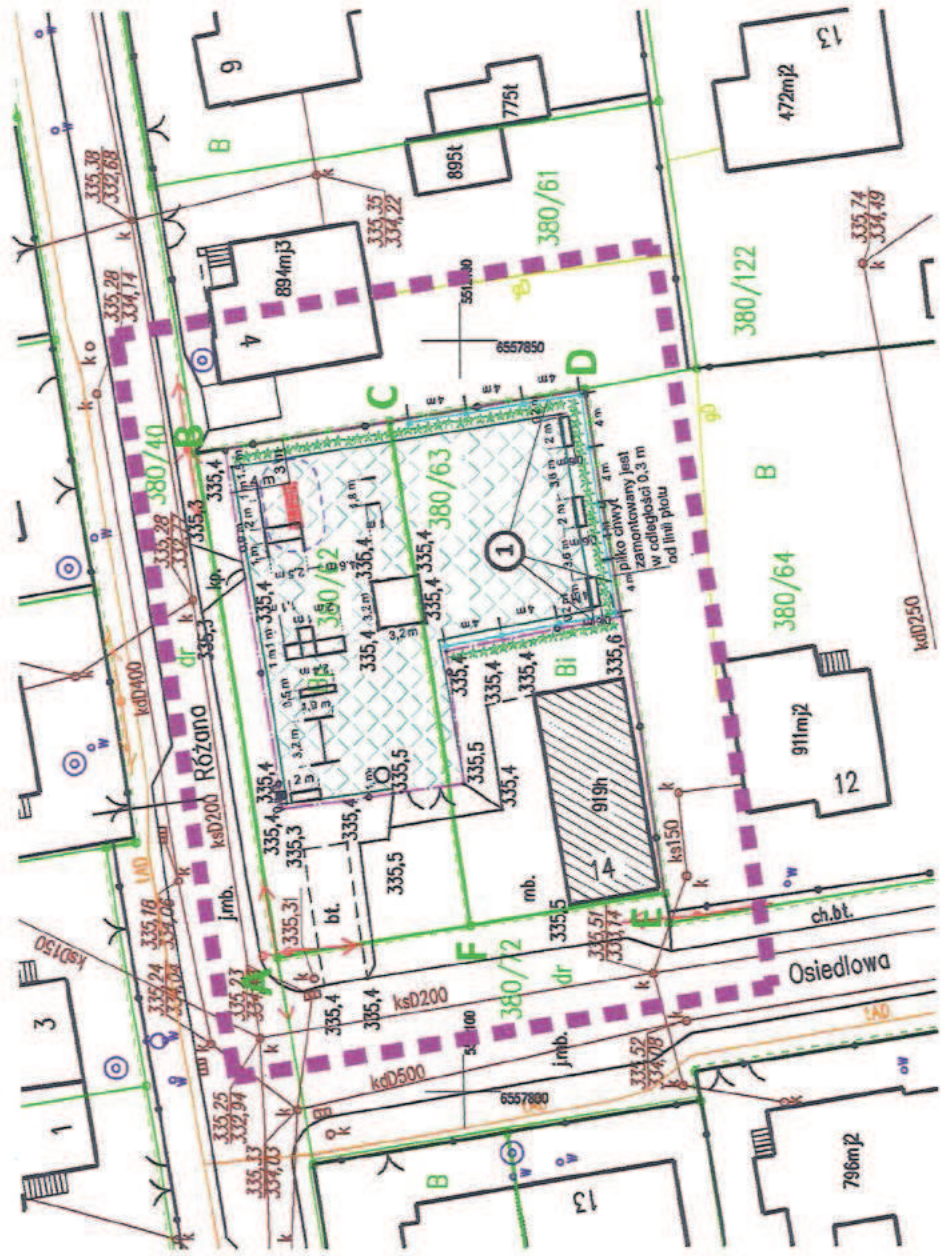

KOPIA MAPY EWIDENCYJNEJ

SKALA 1:1000



UZGODNIENIA

LEGENDA

Granica własności ABCDEF

Istniejące ogrodzenie

- istniejąca bezpieczna nawierzchnia
- istniejący budynek mieszkalny
- Urządzenie zabawowe do wymiany
- Projektowany piłkochwyty

MIASTO USTROŃ
ul. Rynek 1
43-450 USTROŃ
tel. 33 857 53 00, fax 33 857 53 30
NIP 540-24-07-434, REGON 072182344

Zatwierdził do pisuwa IGA 4021.2.00038 2015
2 du. 13.10.2015

PIŁKOCCHWYTY na Placu zabaw		AB: DESIGN alicjabakdesign.com	
Plansza Uzgodnień			
Lokalizacja:	43-450 USTRONÓ, ul. Różana, działki: 380/62, 380/63		
Inwestor:	MIASTO USTRONÓ, ul. Rynek 1, 43-450 Ustronó		
Opracowała:	mgr Alicja Bak		
Autor:	mgr inż. arch. Zofia Perleaga, upr. bud. nr 222/89 BB		
		Rys. nr 1	Skala: 1 : 500
		Alice Bak	IX 2015

SPIS RYSUNKÓW

- | | |
|------------------------------------|-------------|
| 1. Projekt zagospodarowania terenu | SKALA 1:500 |
| 2. Projekt zagospodarowania terenu | SKALA 1:250 |
| 3. Piłko chwył | SKALA 1:20 |

JKWA:
Zlecenie:
Województwo:
Powiat:
Gmina:
Jednostka ewid.
Część:
Ulica:
Działki:
WGZ.6640.2991.2015
118/P/16/2015
śląskie
cieszyński
Ustroń (240302-1)
Hermanice (0001)
Różana, Osiedlowa
380/62-63

MAPA DO CELÓW PROJEKTOWYCH

Pod projekt piłkochwyty


Skala 1:500

Układ współrzędnych płaskich: 2000, strefa 6
Układ wysokościowy: Krakowski '86

Sekcja mapy (2000): 6.118.28.12.3.3

mapa powstała w wyniku pomiaru bezpośredniego oraz wektoryzacji rasteru mapy zasadniczej w skali 1:500
linią ciągłą koloru zielonego oznaczono granice działek na podstawie mapy ewidencyjnej
linią przerywaną koloru zielonego naniesiono granice klasowyków na podstawie mapy ewidencyjnej
nie wyklucza się istnienia w terenie uzbrojenia podziemnego nie zgłoszonego od inwentaryzacji
nie badano obciążeń służebnościami gruntowymi

Wisła, 03.09.2015

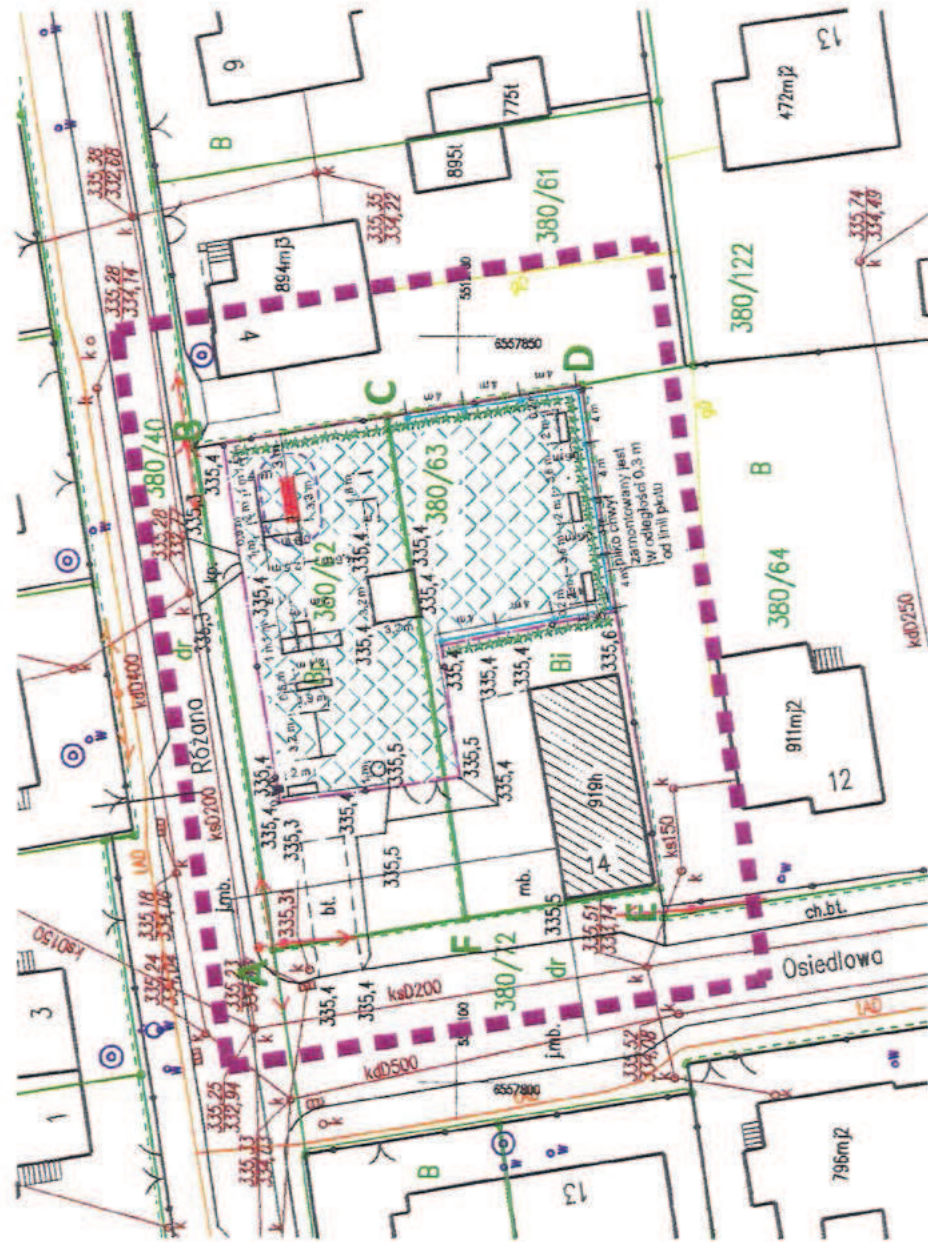

KOPIA MAPY EWIDENCYJNEJ

SKALA 1:1000



LEGENDA

Granica własności ABCDEF

Istniejące ogrodzenie



Istniejąca bezpieczna nawierzchnia



Istniejący budynek mieszkalny



Urządzenie zabawowe do wymiany



Projektowany piłkochwyty

PIŁKOCHWYTY na placu zabaw

Projekt zagospodarowania terenu

AB:DESIGN

alicjabakdesign.com

Lokalizacja: 43-450 Ustroń, ul. Różana, działki: 380/62, 380/63

Investor: MIASTO USTRONIA, ul. Rynek 1, 43-450 Ustroń

Opracowała: mgr Alicja Bak

Autor: mgr inż. arch. Zofia Perleaga, upr. bud. 222618 BS

Rys. nr 1

Skala: 1:500

IX 2015

JRW: WCD 6640, 2991 2015
Złocień: 118/P16/2015
Powiat: śląskie
Gmina: cieszyński
Jednostka ewid.: Ustroń (240.192.1)
Obręb: Harmonie (0001)
Ulica: Różana, Osiedlowa
Działki: 380/62-63

MAPA DO CELÓW PROJEKTOWYCH

Pod projekt piłkochwyłów


Skala 1:250

Układ współrzędnych płaskich: 2000, strefa 6
Układ wysokościowy: kransztań '86
Skała mapy (2000): 6.118.28.12.3.3

mapa powstała w wyniku pomiaru bezpośredniego oraz wektoryzacji nastro mapy zasadniczej w skali 1:500
linią ciągłą koloru zielonego oznaczono granice działek na podstawie mapy ewidencyjnej
linią przerywaną koloru zielonego oznaczono granice klasowyków na podstawie mapy ewidencyjnej
nie wykluca się istnienia w terenie uzbrojenia podziemnego nie zgłoszonego od inwentaryzacji
nie badano obciążeń służebnościami gruntowymi

MAPĘ POWIĘKSZONO DO SKALI 1:250

Wisła, 03.09.2015

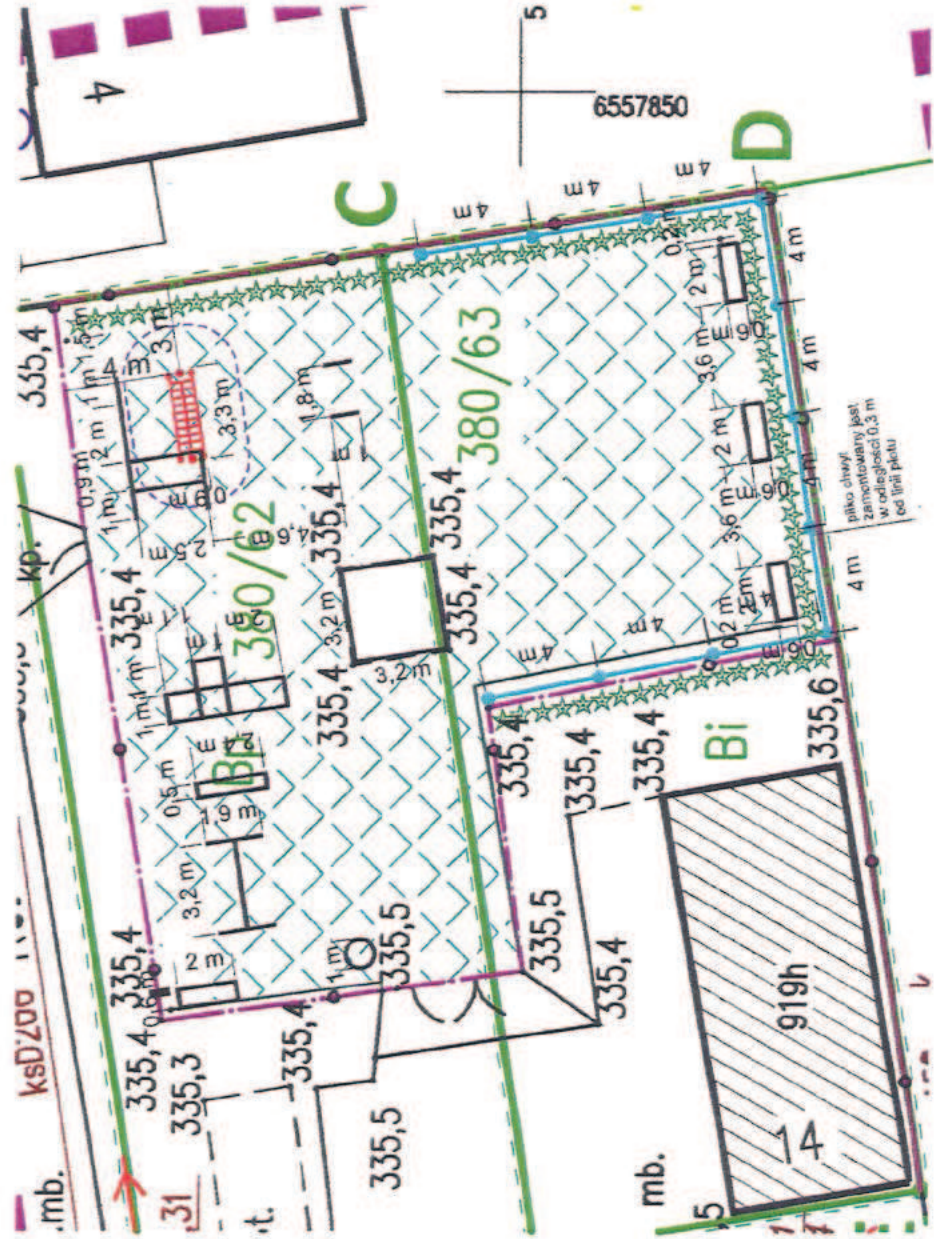

KOPIA MAPY EWIDENCYJNEJ


SKALA 1:1000



LEGENDA

- Granica własności ABCDEF
- Istniejące ogrodzenie
- Istniejąca bezpieczna nawierzchnia
- Istniejący budynek mieszkalny
- Urządzenie zabawowe do wymiany
- Projektowany piłkochwył

PIŁKOCHWYŁY na placu zabaw		AB:DESIGN	
Projekt zagospodarowania terenu		alicjabakdesign.com	
Lokalizacja	43-450 Ustroń, ul. Różana, działki: 380/62, 380/63	Rys. nr	2
Inwestor	MIASTO USTROŃ, ul. Rynek 1, 43-450 Ustroń	Skala:	1: 250
Opracował:	mgr Alicja Bak		
Autor:	mgr inż. arch. Zofia Perleaga, upr. bud. 222/88 BB		
		IX 2015	

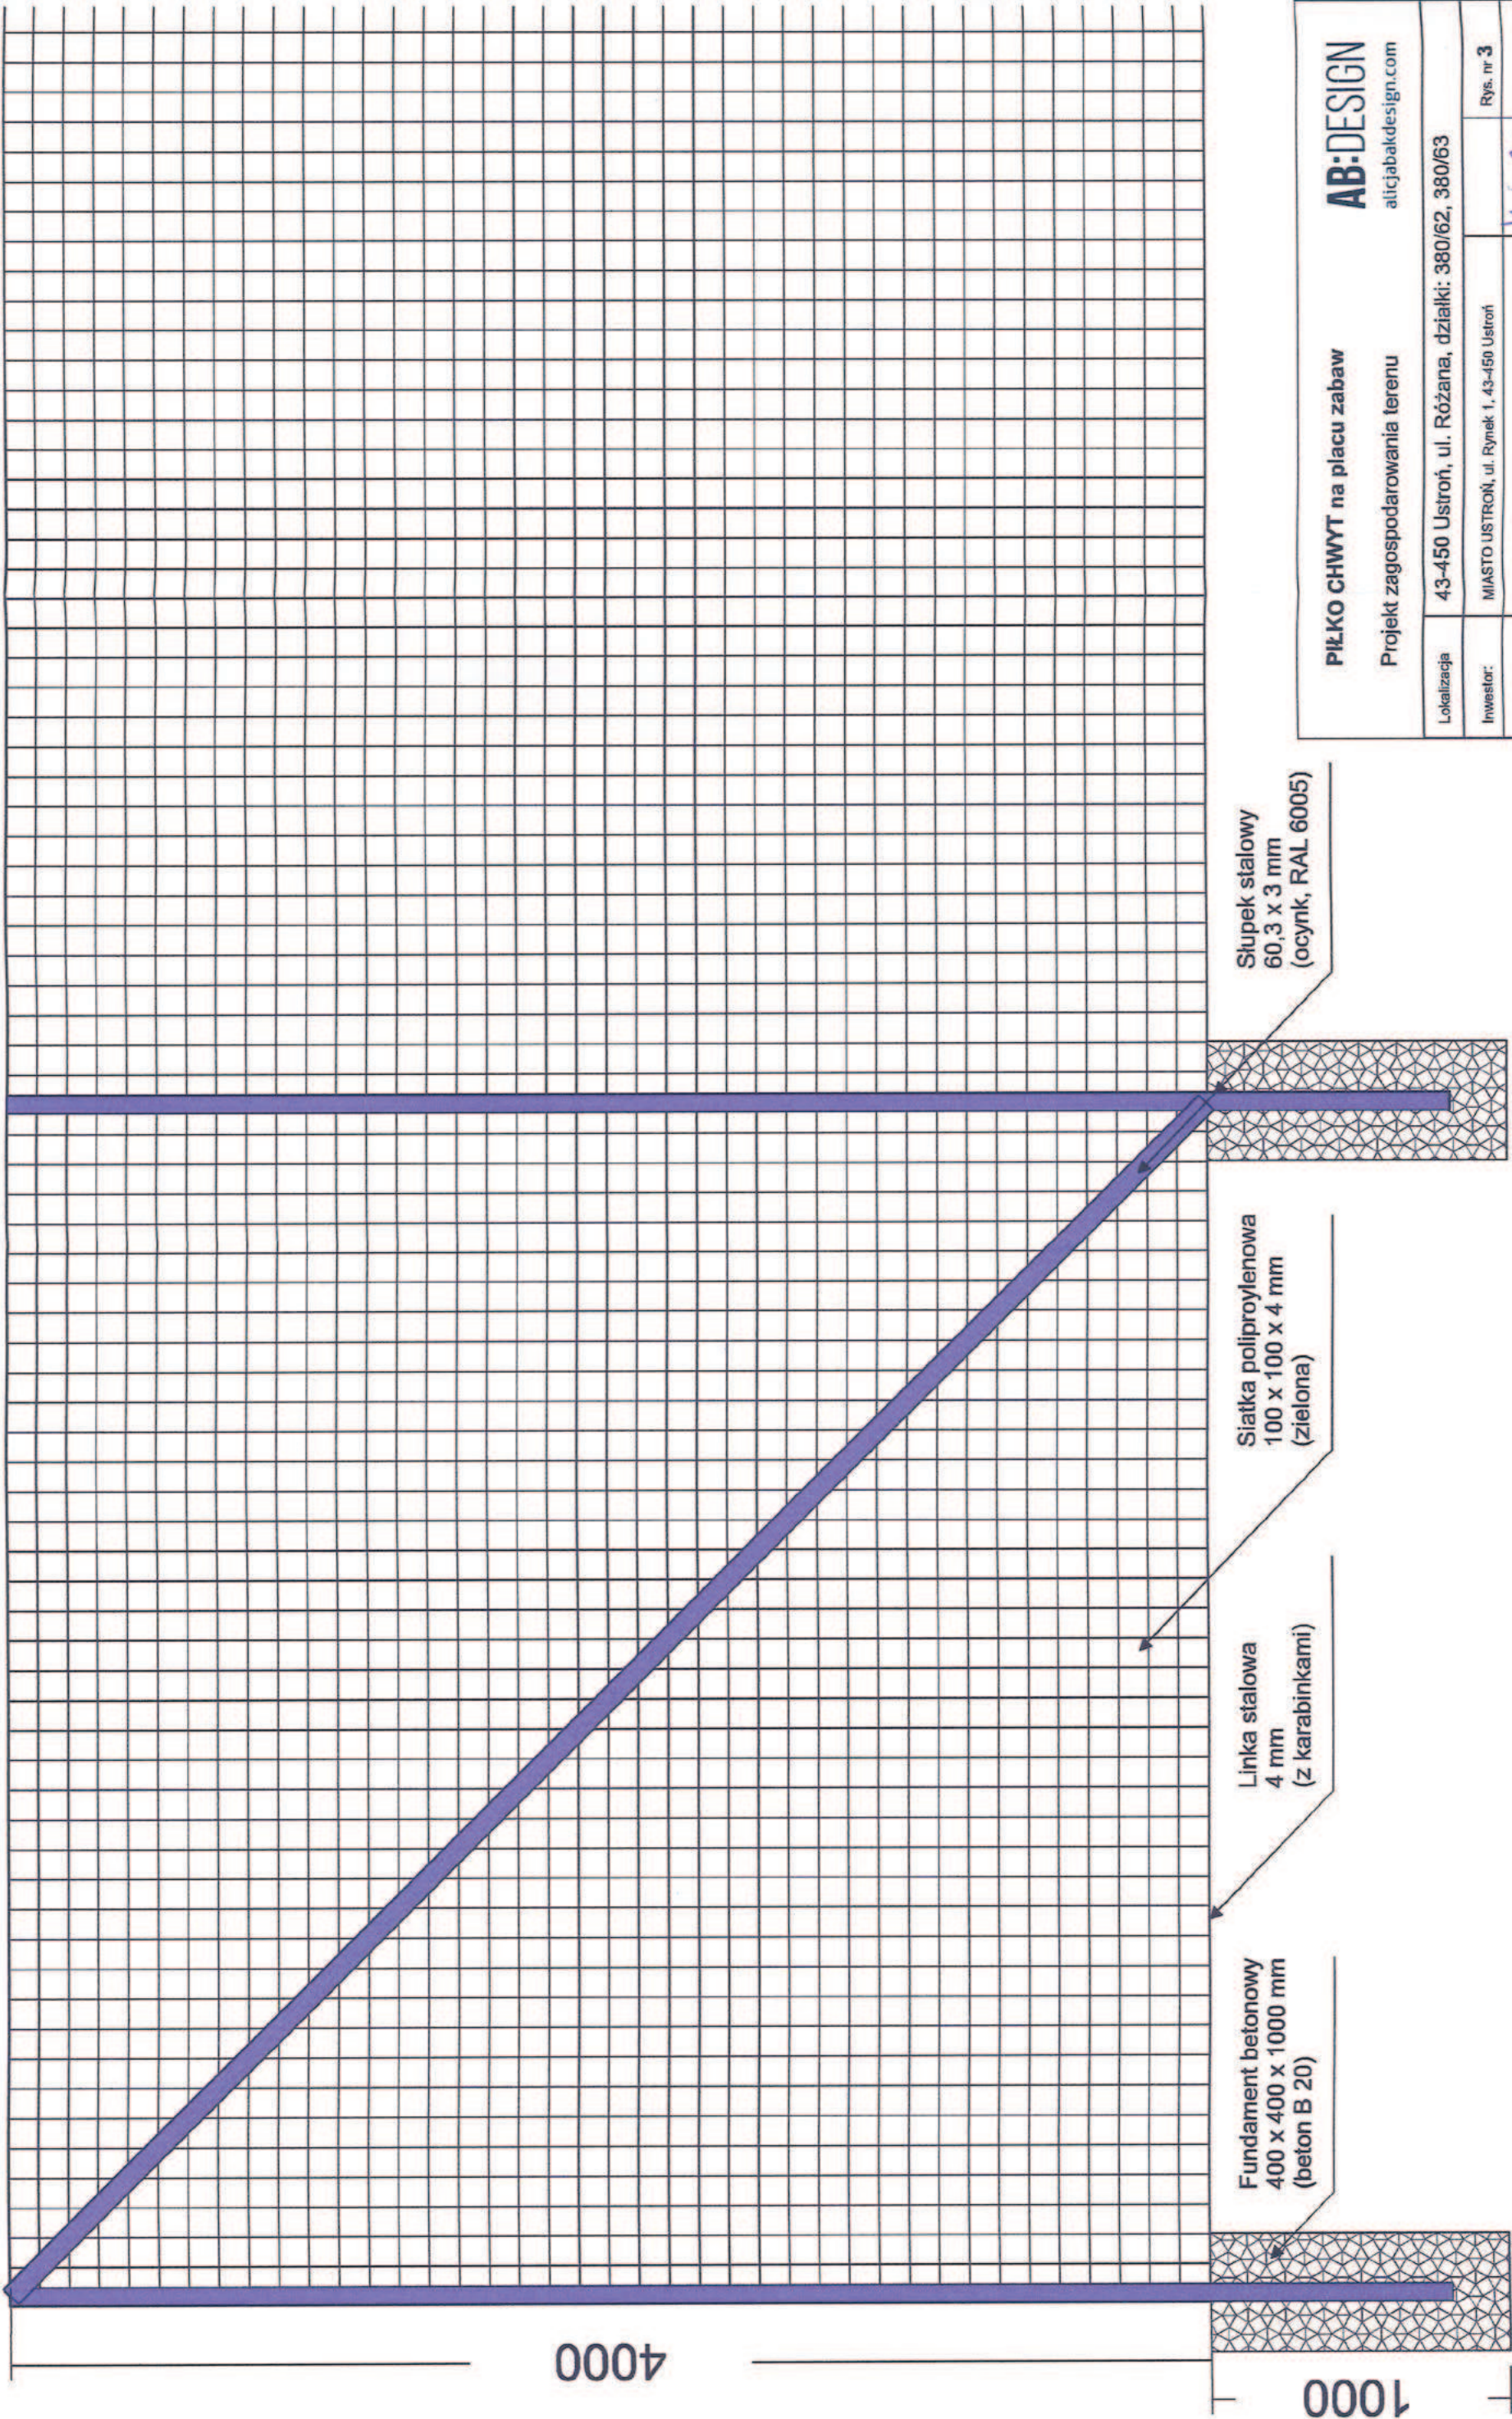

AB:DESIGN

alicjabakdesign.com

PIŁKO CHWYT na placu zabaw

Projekt zagospodarowania terenu

Lokalizacja	43-450 Ustroń, ul. Różana, działki: 380/62, 380/63			Rys. nr	3
Inwestor	MIASTO USTROŃ, ul. Rynek 1, 43-450 Ustroń				
Opracowała	mgr Alicja Bak			Skala:	1 : 20
Autor	mgr inż. arch. Zofia Perleaga, upr.bud. 22289 BB				IX 2015

4000



SYSTEMY OGRODZENIOWE

TELIMA

SPÓŁKA Z OGRANICZONĄ ODPOWIEDZIALNOŚCIĄ

42-603 Tarnowskie Góry - Repty,
ul. Jaworowa 36
Tel./Fax: (032) 285 39 65, 384 86 06
Mobil: 0 509 116 437

www.telima.pl
e-mail: firma@telima.pl

„Piłkochwyty typu PP”

Piłkochwyty typu PP wykonany jest z siatki polipropylenowej lub polietylenowej, które są odporne na warunki atmosferyczne, nie wchłaniają wody i są impregnowane przeciw promieniom UV, siatki są dostępne w kolorach, zielony, niebieski, czarny i biały, wykonane ze sznurków plecionych gr. 1,5mm, 2,2mm, 3mm, 4mm lub 5mm, wielkość oczek wynosi: 20x20mm, 45x45mm, 100x100mm, 110x110mm i 120x120mm, wys. siatki jest możliwa do 8000mm, siatki są obszyte po obwodzie mocną taśmą i mogą być zawieszone w ramce z linki stalowej naciągniętej śrubami rzymskimi, lub mogą zwisać swobodnie będąc zawieszoną tylko od góry na linie stalowej a dolny pas siatki jest wówczas obciążony obszytą taśmą ołowianą.

Siatki są mocowane do linki stalowej za pomocą karabińczyków metalowych. Element nośny piłkochwyty stanowią słupy stalowe cynkowane i malowane proszkowo (kolorystyka dowolna wg RAL, np. w barwy klubowe) lub aluminiowe, wykonane z profili zamkniętych kwadratowych lub rur okrągłych z oczkami do przewleczenia linki stalowej, zakończonych daszkiem, krańcowe słupy są wzmocnione stężeniami, rozstaw słupów piłkochwyty wynosi od 2500mm do 8000mm. Piłkochwyty mają zastosowanie na wszelkiego rodzaju boiskach sportowych, placach zabaw, boiskach szkolnych. Z siatek możemy wykonać również różnego rodzaju zabezpieczenia okien, ścian, widowni na halach lub przepierzenia na salach gimnastycznych, itp.

Piłkochwyty typu PP są najtańszym tego typu rozwiązaniem występującym na rynku.



PRZYKŁADOWE REALIZACJE



25



10.03.2010

26

PRZYKŁADOWE REALIZACJE



INFORMACJE O PRODUKCIE	
Nazwa	NRG Gaping Ghyll
Numer katalogowy	NG212S
Nowy nr. katalogowy	8019615
Przedział wiekowy	5-12 lat
Wymiary dł./szer./wys.	3,30 x 0,87 x 1,2 m
Strefa bezpieczeństwa	6,3 m x 3,9m
Wysokość upadku	1,10 m
Czas montażu	16 godzin

OPIS PRODUKTU:

Most siatkowy dla dzieci w wieku 5-12 lat. Wymiary dł./szer./wys. 3,30 x 0,87 x 1,2 m

MATERIAŁY I FUNKCJE:

ELASTYCZNE STOPNIE SPRAWNOŚCIOWE: ,o wysokościach 20cm, 30cm, wykonane z formowanego ciśnieniowo granulatu SBR i poliuretanu.

MOST SIATKOWY: długość 3,30m szerokość 0,87m wysokość 1,20m -Cztery słupy wygięte ze Stali, pokryte proszkiem poprzez metalizację (proszek poliestrowy wypalany do 120 mikronów grubości). Słupy Ø114.0m, siatka wykonana lin o średnicy 16mm wykonanych z włókien poliprepylenu , łączone i zakończone zaczepami aluminiowymi. Max.wytrzymałości liny 4500 kg

KOTWIENIE - słupy z podstawami stalowymi o wymiarach 30cm x 30cm , osadzone na utwardzonym gruncie na głębokości 85 cm i zalewane betonem, stopnie wejściowe montowane na stopach metalowych kotwionych na głębokości 30 cm i zalewanych betonem.




Produkt został poddany kontroli pod kątem zgodności z normami EN 1176 i oznaczony znakiem TÜV SÜD Germany

Installation Instructions NRG Gaping Ghyll NG212S & NG212B



© Playpower Inc
E-post: hags@hags.com
www.hags.com

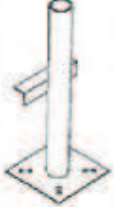 17 kg! 78803025 4 No Gaping Ghyll Post (Type B)	 78805026 1 No Rope Tunnel Assembly
 RYBL300 2 No 300mm Black Bollard	 803703 2 No 300mm Bollard Fix Post
 RYADHBK 1 No Bollard Adhesive http://www.diamonduk.com/downloads.asp	
 144 TYPE 1	 144 TYPE 2
 305802 6 No Extension Unit	 10231040 24 No M10 x 40 Bolt
 10321000 24 No M10 Nyloc Nut	 144 TYPE 1
 144 TYPE 2	NG212B

NG212 Gaping Ghyll

Issue E - 01/07/2014

2 / 8

