

NR 6743. 635. 2016
(nr rejestru Wydziału Architektury i Budownictwa)

STAROSTWO POWIATOWE
w Cieszyńsku
ul. Bobrecka 29
41-400 Cieszyńsk

Cieszyn, dnia 20.04.2016r.

09 MAJ 2016

ZGŁOSZENIE ZAMIARU:

BUDOWY / WYKONANIA ROBÓT BUDOWLANYCH⁽²⁾

20.04.2016

Starostwo Powiatowe w Cieszyńsku
ul. Bobrecka 29
Wydział Architektury i Budownictwa
z siedzibą przy ul. Szerokiej 13

Inwestor:

1. MIASTO USTRON

(imię i nazwisko lub nazwa instytucji)

2. UL. RYNEK 1, 43-450 USTRON

(adres)

3. 609 653 559

(nr telefonu kontaktowego)¹

na podstawie art. 30 ust. 1 do ust. 5 ustawy z dnia 7 lipca 1994 r. - Prawo budowlane (Dz. U. z 2013 roku, poz. 1409 z późn. zm.)
zgłaszam zamiar budowy / wykonania robót budowlanych²:

1. BUDOWA BOISKA SPORTOWEGO

(nazwa i rodzaj całego zamierzenia budowlanego)

2. 43-450 USTRON, UL. JANA SZTWEITNI

(adres całego zamierzenia budowlanego)

3. BUDOWA PIŁKOCHEWY, OGRÓDZENIA, MONTAŻ BRAMEK

(rodzaj i zakres wykonywanych robót budowlanych)

4. SPECYALISTYCZNA FIRMA

(sposób wykonywania robót budowlanych)

5. 1 CZERWIEC 2016r.

(termin rozpoczęcia)

6. USTRON HERMANICE DZIAŁKA NR 390/4

(nr obrębu ewidencyjnego i nr ewidencyjny działki lub działek budowlanych)

Do wniosku dołączam: 2

1. odpowiednie szkice lub rysunki (min. 1 egz);
2. w zależności od potrzeb rysunek zagospodarowania działki lub terenu wraz z wymaganymi uzgodnieniami z gestorami sieci i administratorem drogi;
3. dla przyłączy - projekt zagospodarowania działki lub terenu wykonany przez projektanta posiadającego wymagane uprawnienia budowlane, o którym mowa w art. 30 ust. 1 pkt 4 Prawa budowlanego, uzgodniony j.w., a dodatkowo z rzeczoznawcą d/s zabezpieczeń przeciwpożarowych wraz z opisem technicznym, wykonany przez projektanta posiadającego wymagane uprawnienia, o którym mowa w art. 29 ust 1 pkt 19 i 20 Prawa budowlanego;
4. oświadczenie o posiadaniu prawa do dysponowania nieruchomością na cele budowlane, wg. ustalonego wzoru;
5. wypis i wyrys z miejscowego planu zagospodarowania przestrzennego lub zaświadczenie z Urzędu Miasta/Gminy o braku w/w planu;¹
6. upoważnienie udzielone osobie działającej w moim imieniu.¹

(podpis inwestora lub osoby przez niego upoważnionej)

06.05.2016
OŚWIADCZAM, ŻE W STOSUNKU DO PRZEDMIOTOWEGO TERENU, NA KTÓRYM WNIOSKOWANA JEST W/W INWESTYCJA NIE JEST PROWADZONE ŻADNE POSTĘPOWANIE PRZEZ POWIATOWEGO INSPEKTORA NADZORU BUDOWLANEGO W CIESZYŃSKU.¹

NACZELNIK
Wydziału Architektury i Budownictwa
Janusz Stasica

(podpis inwestora lub osoby upoważnionej)

06.05.2016

BUDOWA BOISKA SPORTOWEGO W USTRONIU PRZY UL. JANA SZTWIERTNI

[DZIAŁKA NR: 390/4]

Kwiecień 2016 r.

INWESTOR: MIASTO USTRÓŃ, 43-450 USTRÓŃ, UL. RYNEK 1

autor:

PRACOWNIA PROJEKTOWA
mgr. Zofia Ryłaga
43-450 Ustrów, ul. Sportowa 7
Tel. 033 857 98 98, NIP 548-138-65-75
Upr. Bud. 222/89/B-B

opracował:

Alicja Bąk

AB-DESIGN Alicja Bąk Design
ul. Daszyńskiego 59 F, 43-450 Ustrów
NIP 548 248 51 21, REGON 360237967
alicijabakdesign.com, +48 609 653 559

PROJEKT ZAWIERA:

1. Opis techniczny.
2. Informacja dotycząca BiOZ.
3. Oświadczenie projektanta, uzgodnienia i inne.
4. Zaświadczenie o braku miejscowego planu zagospodarowania
Przestrzennego.
5. Mapa do celów projektowych.
6. Mapa ewidencyjna.
7. Część rysunkowa.

1. Projekt zagospodarowania terenu – BOISKO SPORTOWE
SKALA 1:500
2. Widok piłkochwytów
SKALA 1:20
3. Widok piłkochwytów – brama z furtką
SKALA 1:50
4. Widok ogrodzenia
SKALA 1:20

PROJEKT BUDOWY BOISKA SPORTOWEGO W USTRONIU PRZY UL. JANA SZTWIERTNI W DZIELNICY HERMANICE W USTRONIU

[DZIAŁKA NR: 390/4]

OPIS TECHNICZNY

I. PODSTAWA OPRACOWANIA.

1. Zamówienie Miasta Ustroń.
2. Zaświadczenie o braku miejscowego planu zagospodarowania przestrzennego Miasta Ustroń.
3. Mapa ewidencyjna w skali 1:1000.
4. Mapa do celów projektowych w skali 1:500.

II. CEL I ZAKRES OPRACOWANIA.

Celem opracowania jest zaprojektowanie boiska sportowego o wymiarach 20 na 40 m. Boisko ogrodzone będzie od strony północnej typowym ogrodzeniem stałym na słupkach stalowych oraz piłkochwytkami wraz z bramą wjazdową i furtką - od strony wschodniej oraz piłkochwytkami z furtką - od strony zachodniej.

III. OPIS STANU ISTNIEJACEGO.

1. Teren na którym projektowane jest boisko położony jest w Ustroniu, w dzielnicy Hermanice, w sąsiedztwie ogródków działkowych. Od strony południowej sąsiaduje z pełnowymiarowym boiskiem sportowym o nawierzchni trawiastej. Boisko to jest ogrodzone. Od strony wschodniej przebiega ulica Sztwiertni. Od strony północnej i zachodniej przylega do terenów uprawnych. Teren jest wyrównany i porośnięty trawą, a od strony południowej, wzdłuż ogrodzenia boiska pełnowymiarowego znajduje się szpaler drzew. Dojazd na teren projektowanego boiska odbywać się będzie po istniejącym, utwardzonym zjeździe od strony ulicy Sztwiertni, po działce 389/7 (własność Gminy Ustroń). W tym miejscu planowana jest zabudowa bramy wjazdowej.
2. Przez teren projektowanego boiska sportowego nie przebiegają żadne podziemne sieci. Od strony wschodniej przylega sieć napowietrzna i podziemna telekomunikacyjna i wodociąg, co oznaczono na mapie.
3. Na terenie projektowanego boiska sportowego, wzdłuż południowej granicy opracowania znajduje się szpaler młodych drzew liściastych i iglastych, które nie kolidują z projektowanym boiskiem.

IV. TEREN OBJĘTY PROJEKTEM NIE ZNAJDUJE SIĘ W STREFIE OCHRONY KONSERWATORSKIEJ, NIE JEST POŁOŻONY W OBSZARZE GÓRNICZYM.

V. PROJEKTOWANE ZAGOSPODAROWANIE TERENU.

Na wyrównanym terenie zabudowane zostaną dwie bramki, ogrodzenie od strony północnej oraz zabudowane zostaną piłkochwyty od strony wschodniej i zachodniej. Zakres projektowanych robót przedstawiono na rysunku nr 1.

VI. ZAKRES ROBÓT BUDOWLANYCH.

- A. **Teren trawiasty** o wymiarach 30 x 50,5 m jest obecnie wyrównany i obsiany trawą, przygotowany pod funkcję boiska sportowego.
- B. Zabudowane zostaną **bramki sportowe** o wymiarach 5,0 x 2,0 m w konstrukcji aluminiowej. Rama bramki będzie wykonana z owalnego profilu 120 x 100 mm aluminiowego, anodowanego. Siatka montowana będzie na wspornikach bramki – także aluminiowych. Słupki bramki zostaną zabudowane do podłoża na stałe. Bramka posiadać będzie zaczepy do zaczepienia siatki. Siatka będzie pleciona z polipropylenu bezwęzłowego ze sznurka gr. 3,5 mm o oczkach typu „plaster miodu” 100 x 100 mm.
- C. Od strony wschodniej i zachodniej zabudowane zostaną **piłkochwyty** o wysokości 4,0 m. W konstrukcji piłkochwyków przewiduje się zabudowanie bramy wjazdowej o wymiarach szer. 3,0 m i wysokości 3,50 m oraz dwóch furtek o wymiarach 1,0 x 2,20 m. Ich lokalizację przedstawiono na rys. nr 1.
- Słupki piłkochwyków wykonane będą ze stalowej rury średnicy 76,1 x 3 mm z daszkiem. Rury będą ocynkowane i pomalowane proszkowo na kolor zielony RAL 6005. Identycznie zabezpieczone zostaną elementy stężające (słupki skośne). Zielona siatka polipropylenowa rozwieszona zostanie na linie stalowej o średnicy 4 mm za pomocą karabinków. Pleciona siatka z polipropylenu o wielkości oczek 100 x 100 mm lub 45 x 45 mm wykonana będzie metodą bezwęzłową; średnica włókna to 4 mm. Słupki stalowe w rozstawie co 4,0 m zabetonowane zostaną do stóp fundamentowych o wymiarach 60 x 80 cm (prostopadle do siatki), głębokość posadowienia 1,50 m poniżej przylegającego terenu. Zbrojenie narożnikowe 4#12 mm, strzemiona fi 6 mm co 15 cm. Beton B20 (C16/20), stal A-III W (RB 500W).
- Brama dwuskrzydłowa i furtki w konstrukcji stalowej ocynkowanej i malowanej proszkowo. Kolor zielony RAL 6005. Brama i furtki zamykane będą na zamek patentowy. Zarówno brama jak i furtki

wypełnione będą przęsem kratowym TOK, wraz z nadstawką z siatki i stężeniem górnym.

- D. **Ogrodzenie stałe** o wysokości przęsa 1,63 m i szerokości 2,5 m wykonane zostanie od strony północnej. Stalowe słupki o przekroju prostokątnym będą posiadać przekrój 60 x 40 mm. Słupki zabetonowane zostaną w stopach fundamentowych o przekroju 30 x 30 cm, głębokość posadowienia 1,20 m poniżej przylegającego terenu. Zbrojenie narożnikowe 4 # 12 mm, strzemiona fi 6 mm co 15 cm. Beton B 20 (C16/20), stal A-III W (RB 500W). Gotowe przęsa ogrodzenia (18 szt.) wykonane będą z prętów stalowych zgrzewanych o średnicy pręta poziomego (podwójnego) 8 mm i średnicy pręta pionowego 6 mm. Wymiary oczek siatki to 50 x 200 mm. Całość ocynkowana i wymalowana na kolor zielony RAL 6005.

VII. ODDZIAŁYWANIE NA ŚRODOWISKO.

Obecnie w tym miejscu znajduje się wyrównany teren przewidziany pod boisko. W sąsiedztwie od strony południowej położone jest pełno-wymiarowe boisko do gry w piłkę nożną.

Realizacja robót nie narusza stosunków wodnych, nie powoduje zwiększenia ilości pyłów i hałasu.

Organizacja terenu na boisko z montażem piłkochwyków, budową ogrodzenia i montażem bramek poprawi walory rekreacyjne.

UWAGI KOŃCOWE.

1. Przewiduje się zabudowanie typowych elementów budowlanych posiadających atesty i świadectwa dopuszczenia do stosowania.
2. Montaż piłkochwyków, ogrodzenia i dwóch bramek zostanie wykonany zgodnie z zaleceniami producenta.
3. Prace należy wykonać starannie, nie niszcząc istniejącej zieleni.
4. Całość prac należy wykonać zgodnie z aktualnie obowiązującymi normami w oparciu o dokumentację techniczną oraz zgodnie z wymaganiami podanymi w specyfikacji technicznej wykonania i odbioru robót budowlanych.

Kwiecień 2016 r.

PRACOWNIA PROJEKTOWA
arch. Zofia Perleaga
43-450 Ustron, ul. Sportowa 7
Tel. 033 857 98 98, 033 548-138-65-75
Upr. Bud. 222/89/B-B

INFORMACJA DOTYCZĄCA BEZPIECZEŃSTWA I OCHRONY ZDROWIA.

BUDOWA BOISKA SPORTOWEGO W USTRONIU PRZY UL. JANA SZTWIERTNI

[DZIAŁKA NR: 390/4]

Kwiecień 2016 r.

INWESTOR: MIASTO USTRÓŃ, 43-450 USTRÓŃ, UL. RYNEK 1

PRACOWNIA PROJEKTOWA
arch. Zofia Piłska
43-450 Ustronie, ul. Sportowa 7
Tel. 033 357 98 99, NIP 543-138-65-75
Upr. Bud. 222/89/B-B

CZĘŚĆ OPISOWA

I. ZAKRES ROBÓT.

Zabudowę piłkochwyłów, ogrodzenia oraz montaż dwóch bramek na boisku zlokalizowanym przy ulicy Jana Sztwiertni w dzielnicy Hermanice w Ustroniu (działka nr: 390/4).

W kolejności wykonać należy następujące prace:

1. Wytyczenie geodezyjne projektowanego piłkochwyłów, ogrodzenia i dwóch bramek.
2. Wykonanie fundamentów i montaż słupów pod piłkochwyły i ogrodzenie oraz montaż bramek zgodnie z technologią producenta.
3. Montaż siatek piłkochwyłów i siatek na bramkach, zabudowa paneli ogrodzeniowych.
4. Wykonanie linii boiska.
5. Posprzątanie placu budowy.

II. STAN ISTNIEJĄCY.

W miejscu budowanego boiska sportowego znajduje się wyrównany teren obsiany trawą. Teren ma wielkość 30,0 x 52,0 m.

III. ELEMENTY ZAGOSPODAROWANIA TERENU MOGĄCE STWARZAĆ ZAGROŻENIE.

Nie występują.

IV. PRZEWIDYWANE ZAGROŻENIA PODCZAS REALIZACJI ROBÓT.

W sąsiedztwie prowadzonych robót znajduje się napowietrzna linia teletechniczna, która przebiega równolegle do ulicy Sztwiertni i znajduje się w odległości 5,5 m od projektowanego piłkochwyłu, co nie stwarza zagrożenia dla robót.

V. INSTRUKTAŻ PRACOWNIKÓW PRZED PRZYSTĄPIENIEM DO ROBÓT.

Pracownicy przed przystąpieniem do robót muszą zostać przeszkoleni w zakresie BHP.

VI. ŚRODKI TECHNICZNE I ORGANIZACYJNE ZAPOBIEGAJĄCE NIEBEZPIECZEŃSTWOM.

1. Teren prowadzonych robót należy trwale wygrodzić przed dostępem niepowołanych osób.
2. Od strony placu budowy umieścić tablice ostrzegawcze.
3. Wykonawca odpowiada za przestrzeganie przepisów BHP przez pracowników.

Ustroń, 18.04.2016 r.

OŚWIADCZENIE

projektanta – ~~sprawdzającego~~
o sporządzeniu projektu zgodnie z obowiązującymi przepisami
oraz zasadami wiedzy technicznej.

Ja niżej podpisana *mgr inż. arch. Zofia Perlega*

oświadczam, że projekt (opracowanie z : *kwietnia 2016 r.*)
dotyczący inwestycji

BUDOWA BOISKA SPORTOWEGO W USTRONIU

PRZY UL. JANA SZTWIERTNI

[DZIAŁKA NR: 390/4]

Opracowany na rzecz inwestora (podać pełną nazwę inwestora)

*MIASTO USTRÓŃ,
43-450 Ustroń, ul Rynek 1*

Został opracowany zgodnie z przepisami, zgodnie z zasadami wiedzy
technicznej.

Realizacja robót nie będzie kolidowała z podziemnymi sieciami
uzbrojenia terenu.

18.04.2016 r.

Data złożenia oświadczenia

Czytelny podpis z pieczętką

PRACOWNIA PROJEKTOWA
arch. Zofia Perlega
43-450 Ustroń, ul. Sporna 7
Tel. 033 857 93 98, NIP 542-134-65-79
Upr. Bud. 222/89/B-B



**IZBA ARCHITEKTÓW
RZECZYPOSPOLITEJ POLSKIEJ**

Śląska Okręgowa Rada Izby Architektów RP

ZAŚWIADCZENIE - ORYGINAŁ

(wypis z listy architektów)

Śląska Okręgowa Rada Izby Architektów RP zaświadcza, że:

MGR INŻ. ARCH. ZOFIA MARIA PERLEGA

posiadająca kwalifikacje zawodowe do pełnienia samodzielnych funkcji technicznych w budownictwie w specjalności architektonicznej i w zakresie posiadanych uprawnień nr **222/89 B-B**,
jest wpisana na listę członków Śląskiej Okręgowej Izby Architektów RP
pod numerem: **SL-0433**.

Członek czynny od: 28-01-2002 r.

Data i miejsce wygenerowania zaświadczenia: 09-07-2015 r. Katowice.

Zaświadczenie jest ważne do dnia: **30-11-2015 r.**

Podpisano elektronicznie w systemie Informatycznym Izby Architektów RP przez:
Małgorzata Pilinkiewicz, Przewodniczącą Okręgowej Rady Izby Architektów RP.

Nr weryfikacyjny zaświadczenia:

SL-0433-A8FB-DAE4-YB8E-6FF3

TAURON Dystrybucja S.A.
Oddział w Bielsku Białej
ul. Batorego 17a, 43-300 Bielsko-Biała
Infolinia: +48 32 606 0 616

Adres do korespondencji:
ul. Filarowa 18, 43-300 Bielsko-Biała
info@tauron-dystrybucja.pl



1004694410



Cieszyn, 15.04.2016

Alicja Bąk DESIGN

ul. Daszyńskiego 59 F
43-450 Ustroń

TD/OBB/OMD/.....2016-04-18.....00000001
1004693974

Dotyczy: uzgodnienie budowy piłkochwyłów, ogrodzenia, oraz bramek w obrębie boiska sportowego na działce nr 390/4 – Ustroń, ul. J. Sztwiertni.

Odpowiadając na wniosek z dnia 07.04.2016 r (data wpływu 07.04.2016) informujemy, że na wskazanym terenie nie posiadamy żadnych urządzeń elektroenergetycznych i teletechnicznych.

Projekt zagospodarowania uzgadnia się bez uwag.

Ponadto informujemy, że na danym terenie mogą znajdować się urządzenia elektroenergetyczne i teletechniczne niebędące własnością TAURON Dystrybucja S.A. Oddział w Bielsku Białej

Ważność uzgodnienia ustala się na okres dwóch lat, licząc od daty niniejszego pisma.

Załączniki: mapa szt. 1
Kopia: OMD6/MS/1565

TAURON Dystrybucja S.A.
Oddział w Bielsku-Białej
Wydział Dokumentacji
Starszy Specjalista ds. Uzgodnień Branżowych

Mirosław Szajter

JRWA: WGD.6640.342.2016
Zlecenie: 11/PT6/2016
Województwo: śląskie
Powiat: cieszyński
Gmina: Ustroń
Jednostka ewid.: Ustroń (240302_1)
Obręb: Hermanice (0001)
Ulica: Jana Sztwierzni
Działki: 390/4 i inne

MAPA DO CELÓW PROJEKTOWYCH

Pod projekt boiska sportowego

Skala 1:500

Układ współrzędnych płaskich: 2000, strefa 6

Układ wysokościowy: Kronsztadt'86

Sekcja mapy (2000): 6.118.28.17.1.3

x mapa powstała w wyniku pomiaru bezpośredniego oraz wektoryzacji rastra mapy zasadniczej w skali 1:500
x linią ciągłą koloru zielonego oznaczono granice działek na podstawie mapy ewidencyjnej
x linią przerywaną koloru zielonego naniesiono granice klasoużytków na podstawie mapy ewidencyjnej
x nie wyklucza się istnienia w terenie uzbrojenia podziemnego nie zgłoszonego od inwentaryzacji
x w wyniku badania działu III ksiąg wieczystych stwierdzono brak wpisów

Wisła, 02.03.2016 r.

UZGODNIENIA

Uzgodnienie nr 1565/2016
Data 15 KWI. 2016
Plan zagospodarowania terenu dla parceli 390/4
uzgadnia się bez uwag.
Uzgodnieniu nie podlega przyłącze energetyczne.


TAURON Dystrybucja S.A.
Oddział w Białym Bielsku
Wydział Dokumentacji
Starszy Specjalista ds. Uzgodnień Branżowych

Mirosław Szajter

LEGENDA

- Granica własności ABCD
- Istniejące ogrodzenie
- Projektowane ogrodzenie o wysokości 1,63 m
- Projektowany piłkochwyt o wysokości 4 m
- Strefa utwardzona
- Projektowana bramka zabudowana na stałe
- Projektowany obszar boiska

Mapa ewidencyjna 1:5000
uzyskano poprzez skanowanie

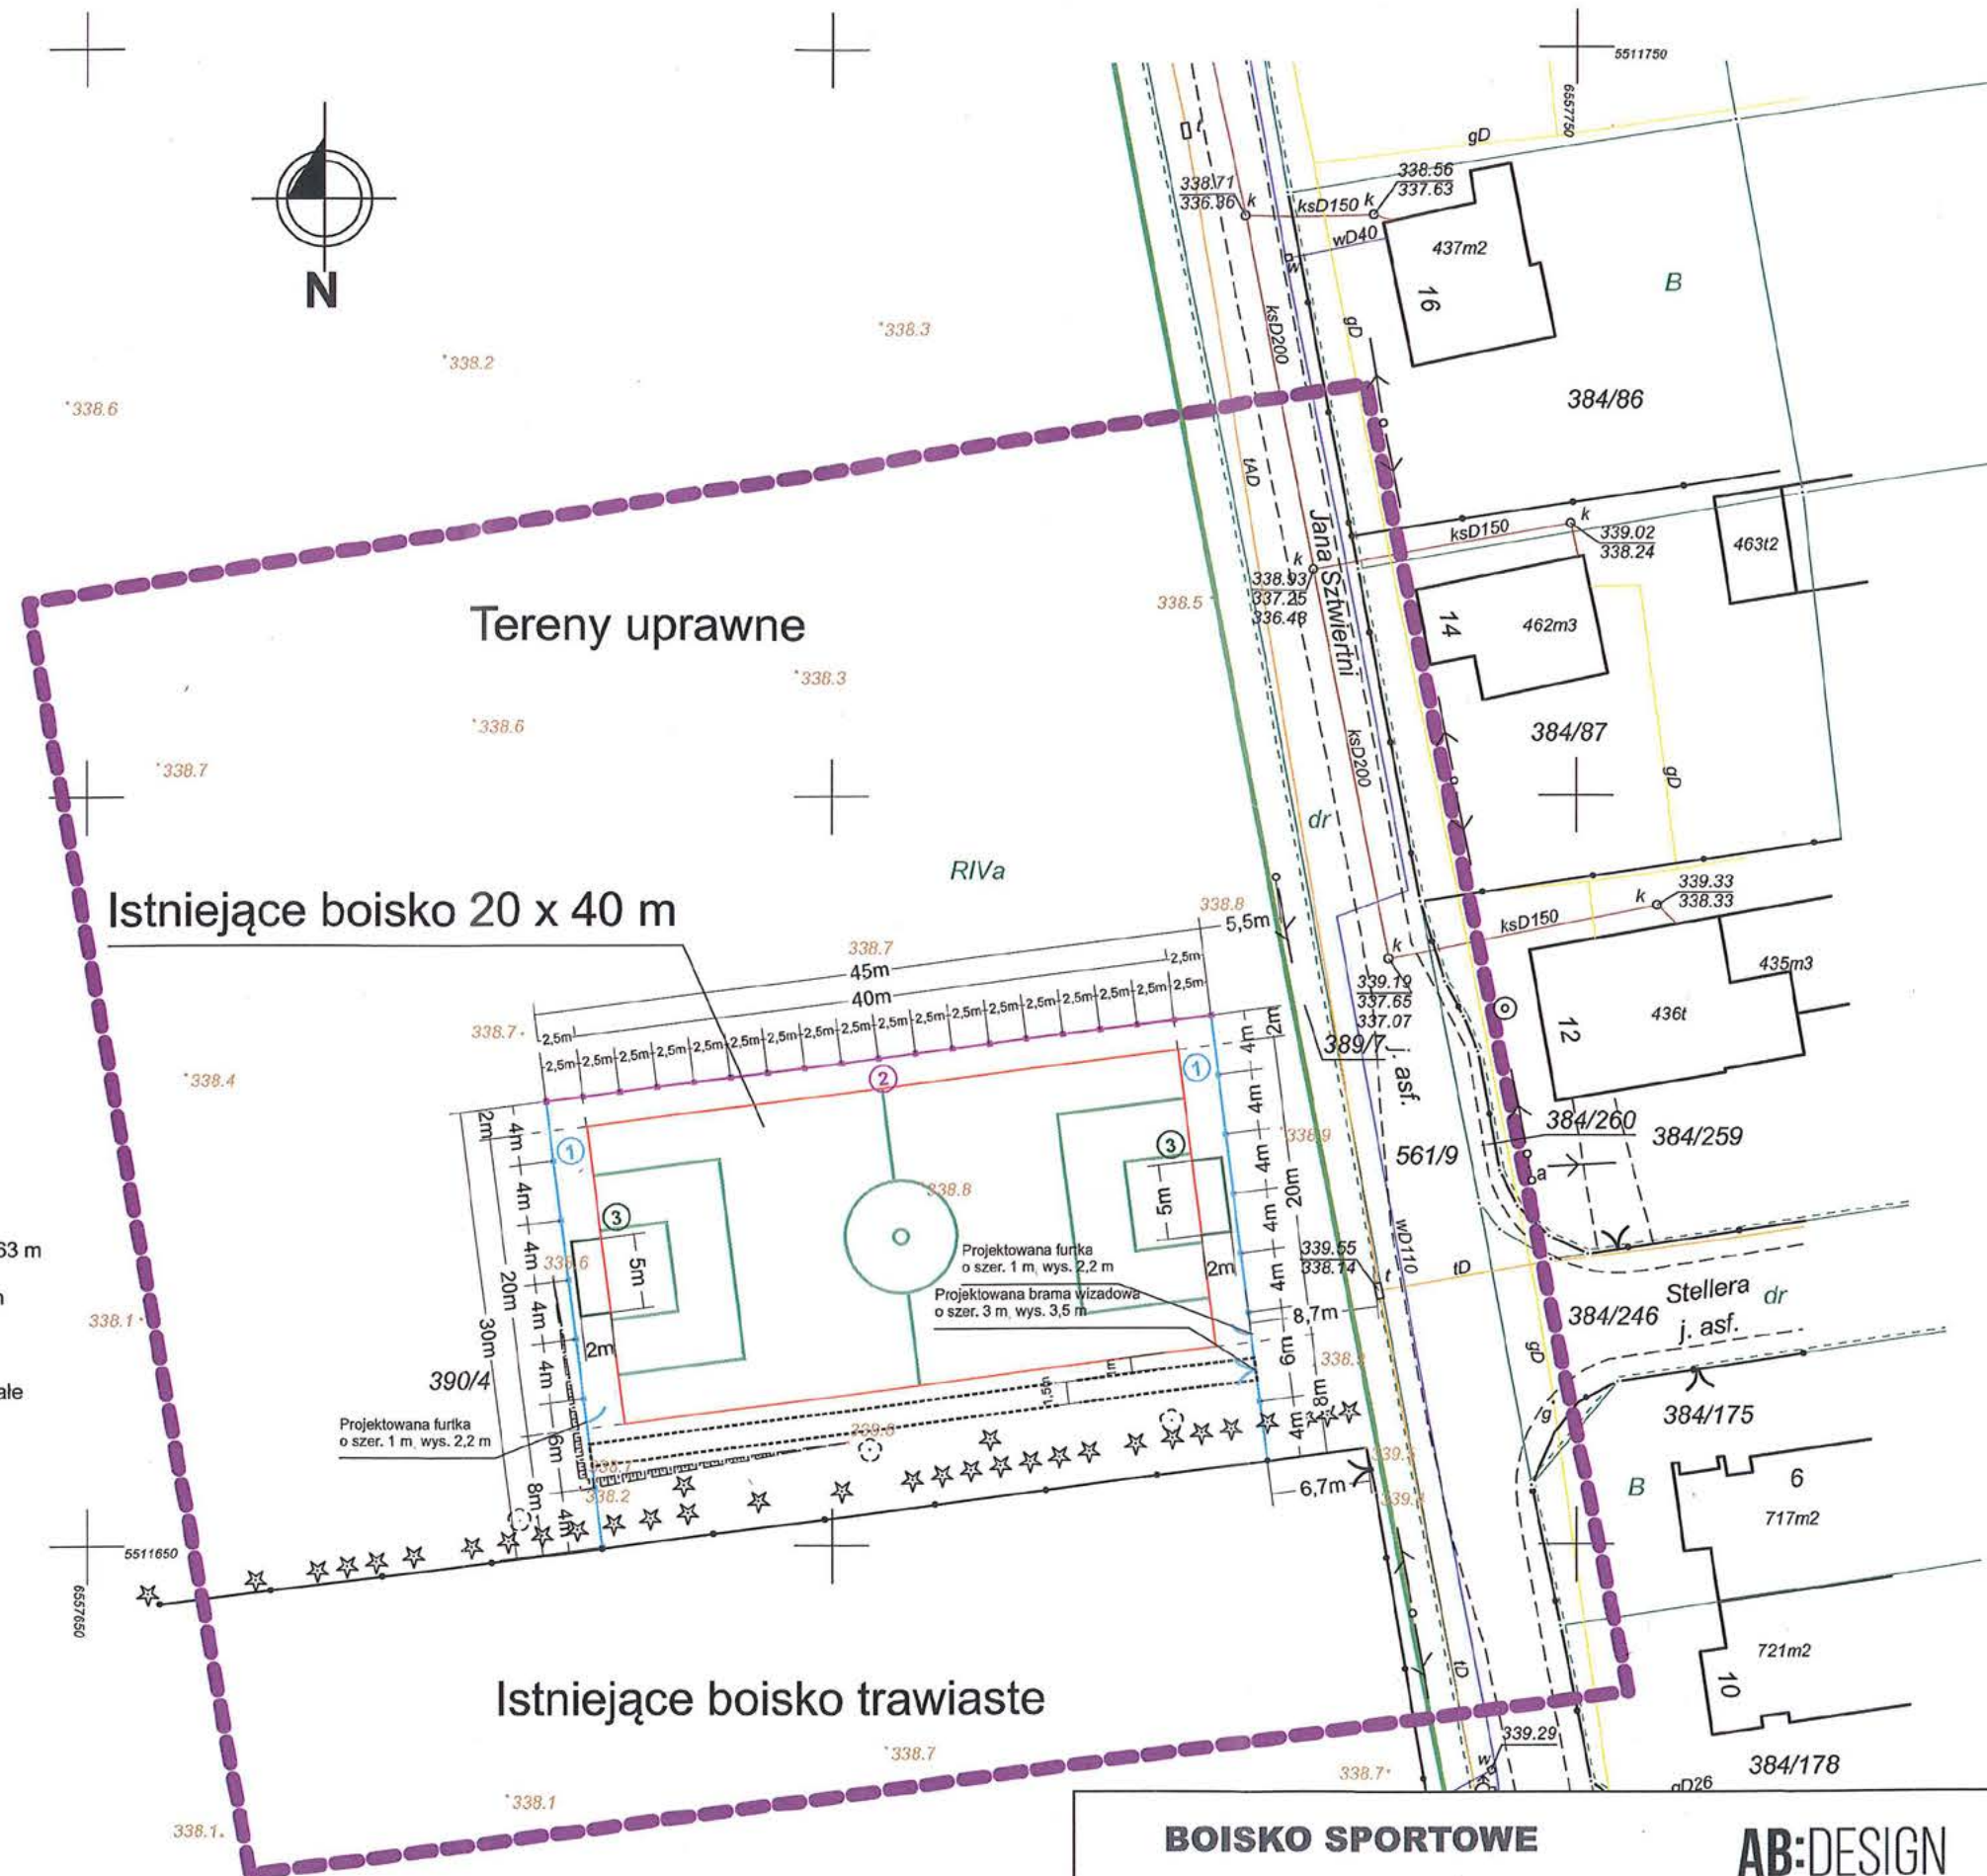

BOISKO SPORTOWE

Plansza uzgodnień

AB:DESIGN

alicjabakdesign.com

Lokalizacja	43-450 Ustroń, ul. Jana Sztwierzni, działka: 390/4		
Inwestor:	MIASTO USTROŃ, ul. Rynek 1, 43-450 Ustroń	Rys. nr 1	
Opracowała:	mgr Alicja Bąk	Skala: 1 : 500	
Autor:	mgr inż. arch. Zofia Perlega, upr. bud. nr 222/89 BB	IV 2016	

JRWA: WGD.6640.342.2016
Zlecenie: 11/PT6/2016
Województwo: śląskie
Powiat: cieszyński
Gmina: Ustroń
Jednostka ewid.: Ustroń (240302_1)
Obręb: Hermanice (0001)
Ulica: Jana Sztwierni
Działki: 390/4 i inne



MAPA DO CELÓW PROJEKTOWYCH

Pod projekt boiska sportowego

Skala 1:500

Układ współrzędnych płaskich: 2000, strefa 6

Układ wysokościowy: Kronsztadt'86

Sekcja mapy (2000): 6.118.28.17.1.3

x mapa powstała w wyniku pomiaru bezpośredniego oraz wektoryzacji rastra mapy zasadniczej w skali 1:500
x linią ciągłą koloru zielonego oznaczono granice działek na podstawie mapy ewidencyjnej
x linią przerywaną koloru zielonego naniesiono granice klasouzytków na podstawie mapy ewidencyjnej
x nie wyklucza się istnienia w terenie uzbrojenia podziemnego nie zgłoszonego od inwentaryzacji
x w wyniku badania działu III ksiąg wieczystych stwierdzono brak wpisów

Wista, 02.03.2016 r.

UZGODNIENIA

LEGENDA

-  Granica własności ABCD
-  Istniejące ogrodzenie
-  Projektowane ogrodzenie o wysokości 1,63 m
-  Projektowany piłkochwyt o wysokości 4 m
-  Strefa utwardzona
-  Projektowana bramka zabudowana na stałe
-  Projektowany obszar boiska


Orange Polska S.A.

Nie posiada urządzeń teletechnicznych na terenie (trasie) projektowanej budowy/Uzgodnienie ważne 12 miesięcy.

1832/2016 *un.* 16.04.2016
Podpis _____

W razie kolizji z linią słupową
napowietrzną należy w/w linię
przebudować
kosztem i staraniem Inwestora

Mapa ewidencyjna 1:5000
uzyskano poprzez skanowanie

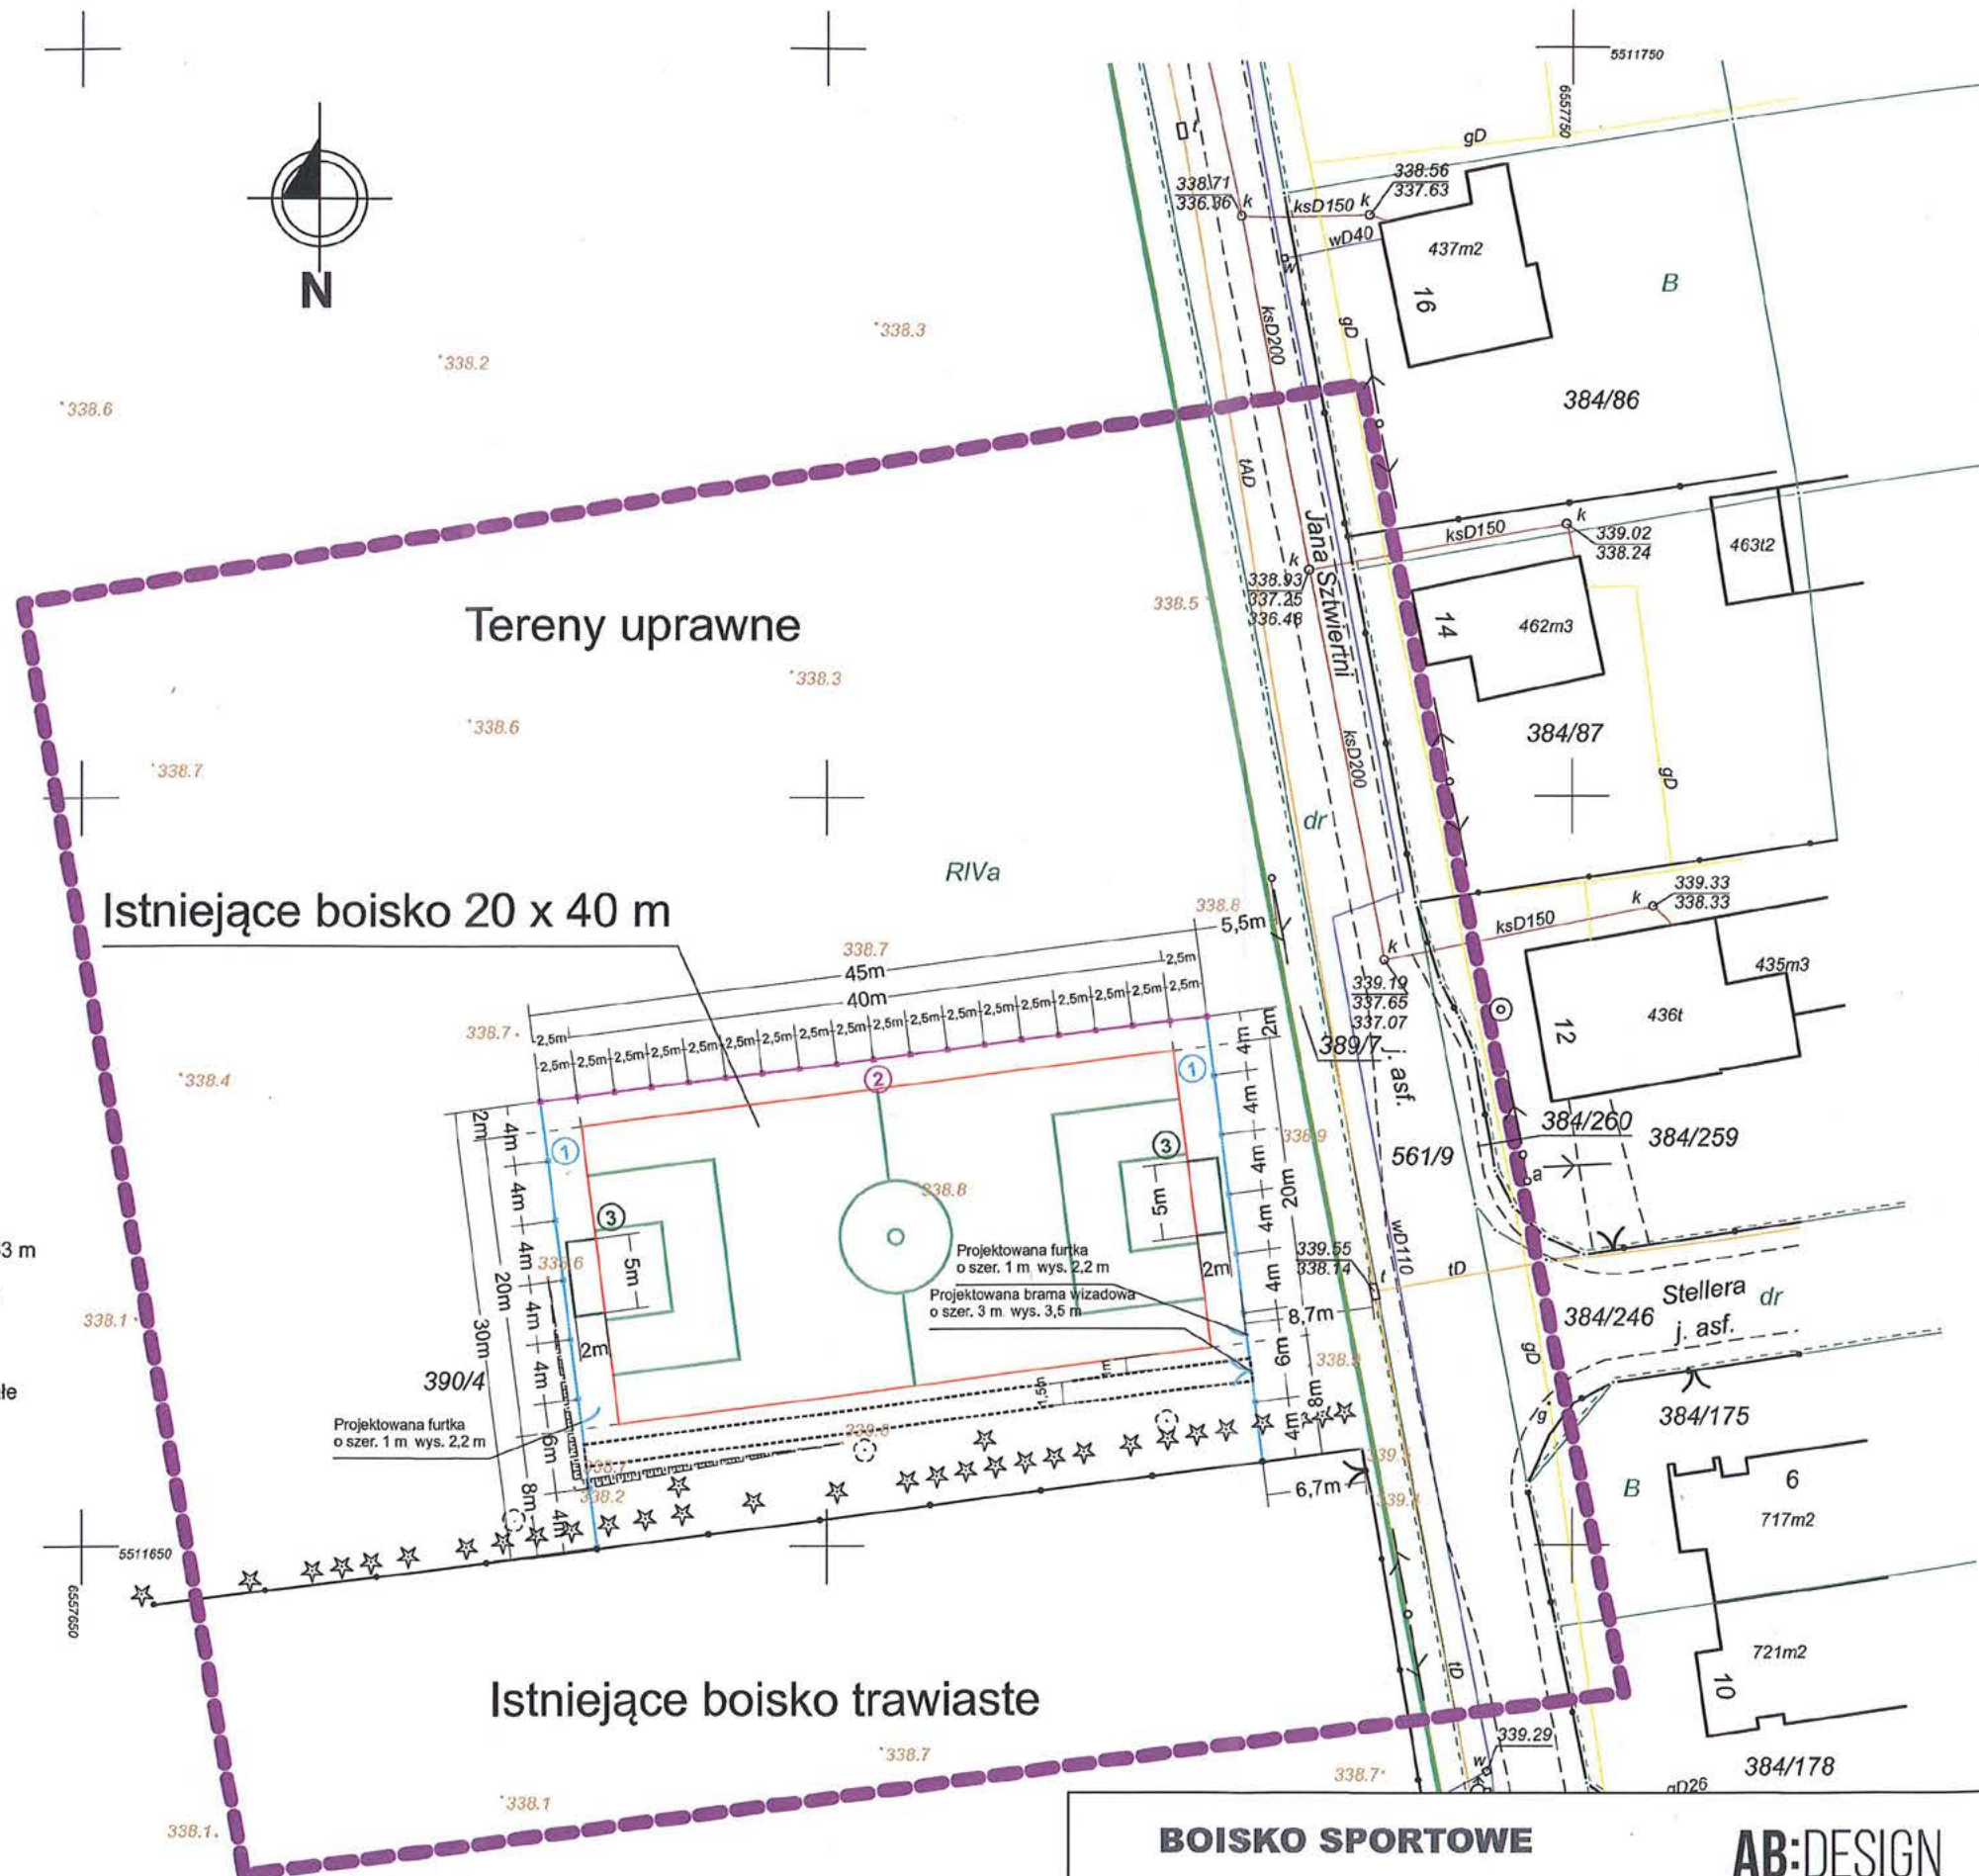

BOJSKO SPORTOWE

Plansza uzgodnień

AB:DESIGN

alicjabakdesign.com

Lokalizacja	43-450 Ustroń, ul. Jana Sztwierni, działka: 390/4		
Inwestor:	MIASTO USTROŃ, ul. Rynek 1, 43-450 Ustroń		Rys. nr 1
Opracowała:	mgr Alicja Bąk	<i>Alicja Bąk</i>	Skala: 1 : 500
Autor:	mgr inż. arch. Zofia Perleja, upr. bud. nr 222/89 BB		IV 2016

Polska Spółka Gazownictwa sp. z o.o.
Oddział w Zabrze
ul. Szczęść Boże 11, 41-800 Zabrze
tel. 32 398 50 00, faks 32 271 78 01

Rejon Dystrybucji Gazu w Skoczowie

ul. Górny Bór 27, 43-430 Skoczów
tel. 33 853 38 84, faks 33 853 11 17
rg.skoczów@psgaz.pl

AB-DESIGN
Alicja Bąk
Ul. Daszyńskiego 59F
43-450 Ustroń

Wasz znak:

Skoczów 11-04-2016

Nasz znak: W125/34-04/160015888/16

Dot.: uzgodnienia projektu zagospodarowania – projektu boiska sportowego przy ulicy Jana Sztwerni w Ustroniu Hermanice dz.390/4.

Szanowni Państwo

Rejon Dystrybucji Gazu w Skoczowie uzgadnia powyższe opracowanie bez uwag w zakresie sieci gazowej niskiego i średniego ciśnienia.

- Uzgodnienie jest ważne 1 rok

Z poważaniem:
Kierownik
Rejon Dystrybucji Gazu
w Skoczowie
Krzysztof Gawliński

Kopia: a/a RDG Skoczów

Przygotował: Paszek Rafał DT RDG Skoczów

JRWA: WGD.6640.342.2016
Zlecenie: 11/PT6/2016
Województwo: śląskie
Powiat: cieszyński
Gmina: Ustroń
Jednostka ewid.: Ustroń (240302_1)
Obręb: Hermanice (0001)
Ulica: Jana Sztwiertni
Działki: 390/4 i inne

MAPA DO CELÓW PROJEKTOWYCH

Pod projekt boiska sportowego

Skala 1:500

Układ współrzędnych płaskich: 2000, strefa 6
Układ wysokościowy: Kronsztadt'86

Sekcja mapy (2000): 6.118.28.17.1.3

x mapa powstała w wyniku pomiaru bezpośredniego oraz wektoryzacji rastra mapy zasadniczej w skali 1:500
x linią ciągłą koloru zielonego oznaczono granice działek na podstawie mapy ewidencyjnej
x linią przerywaną koloru zielonego naniesiono granice klasoużytków na podstawie mapy ewidencyjnej
x nie wyklucza się istnienia w terenie uzbrojenia podziemnego nie zgłoszonego od inwentaryzacji
x w wyniku badania działu III ksiąg wieczystych stwierdzono brak wpisów


Wisła, 02.03.2016 r.

UZGODNIENIA

LEGENDA

- Granica własności ABCD
- Istniejące ogrodzenie
- Projektowane ogrodzenie o wysokości 1,63 m
- Projektowany piłkochwyt o wysokości 4 m
- Strefa utwardzona
- Projektowana bramka zabudowana na stałe
- Projektowany obszar boiska

Mapa ewidencyjna 1:5000
uzyskano poprzez skanowanie

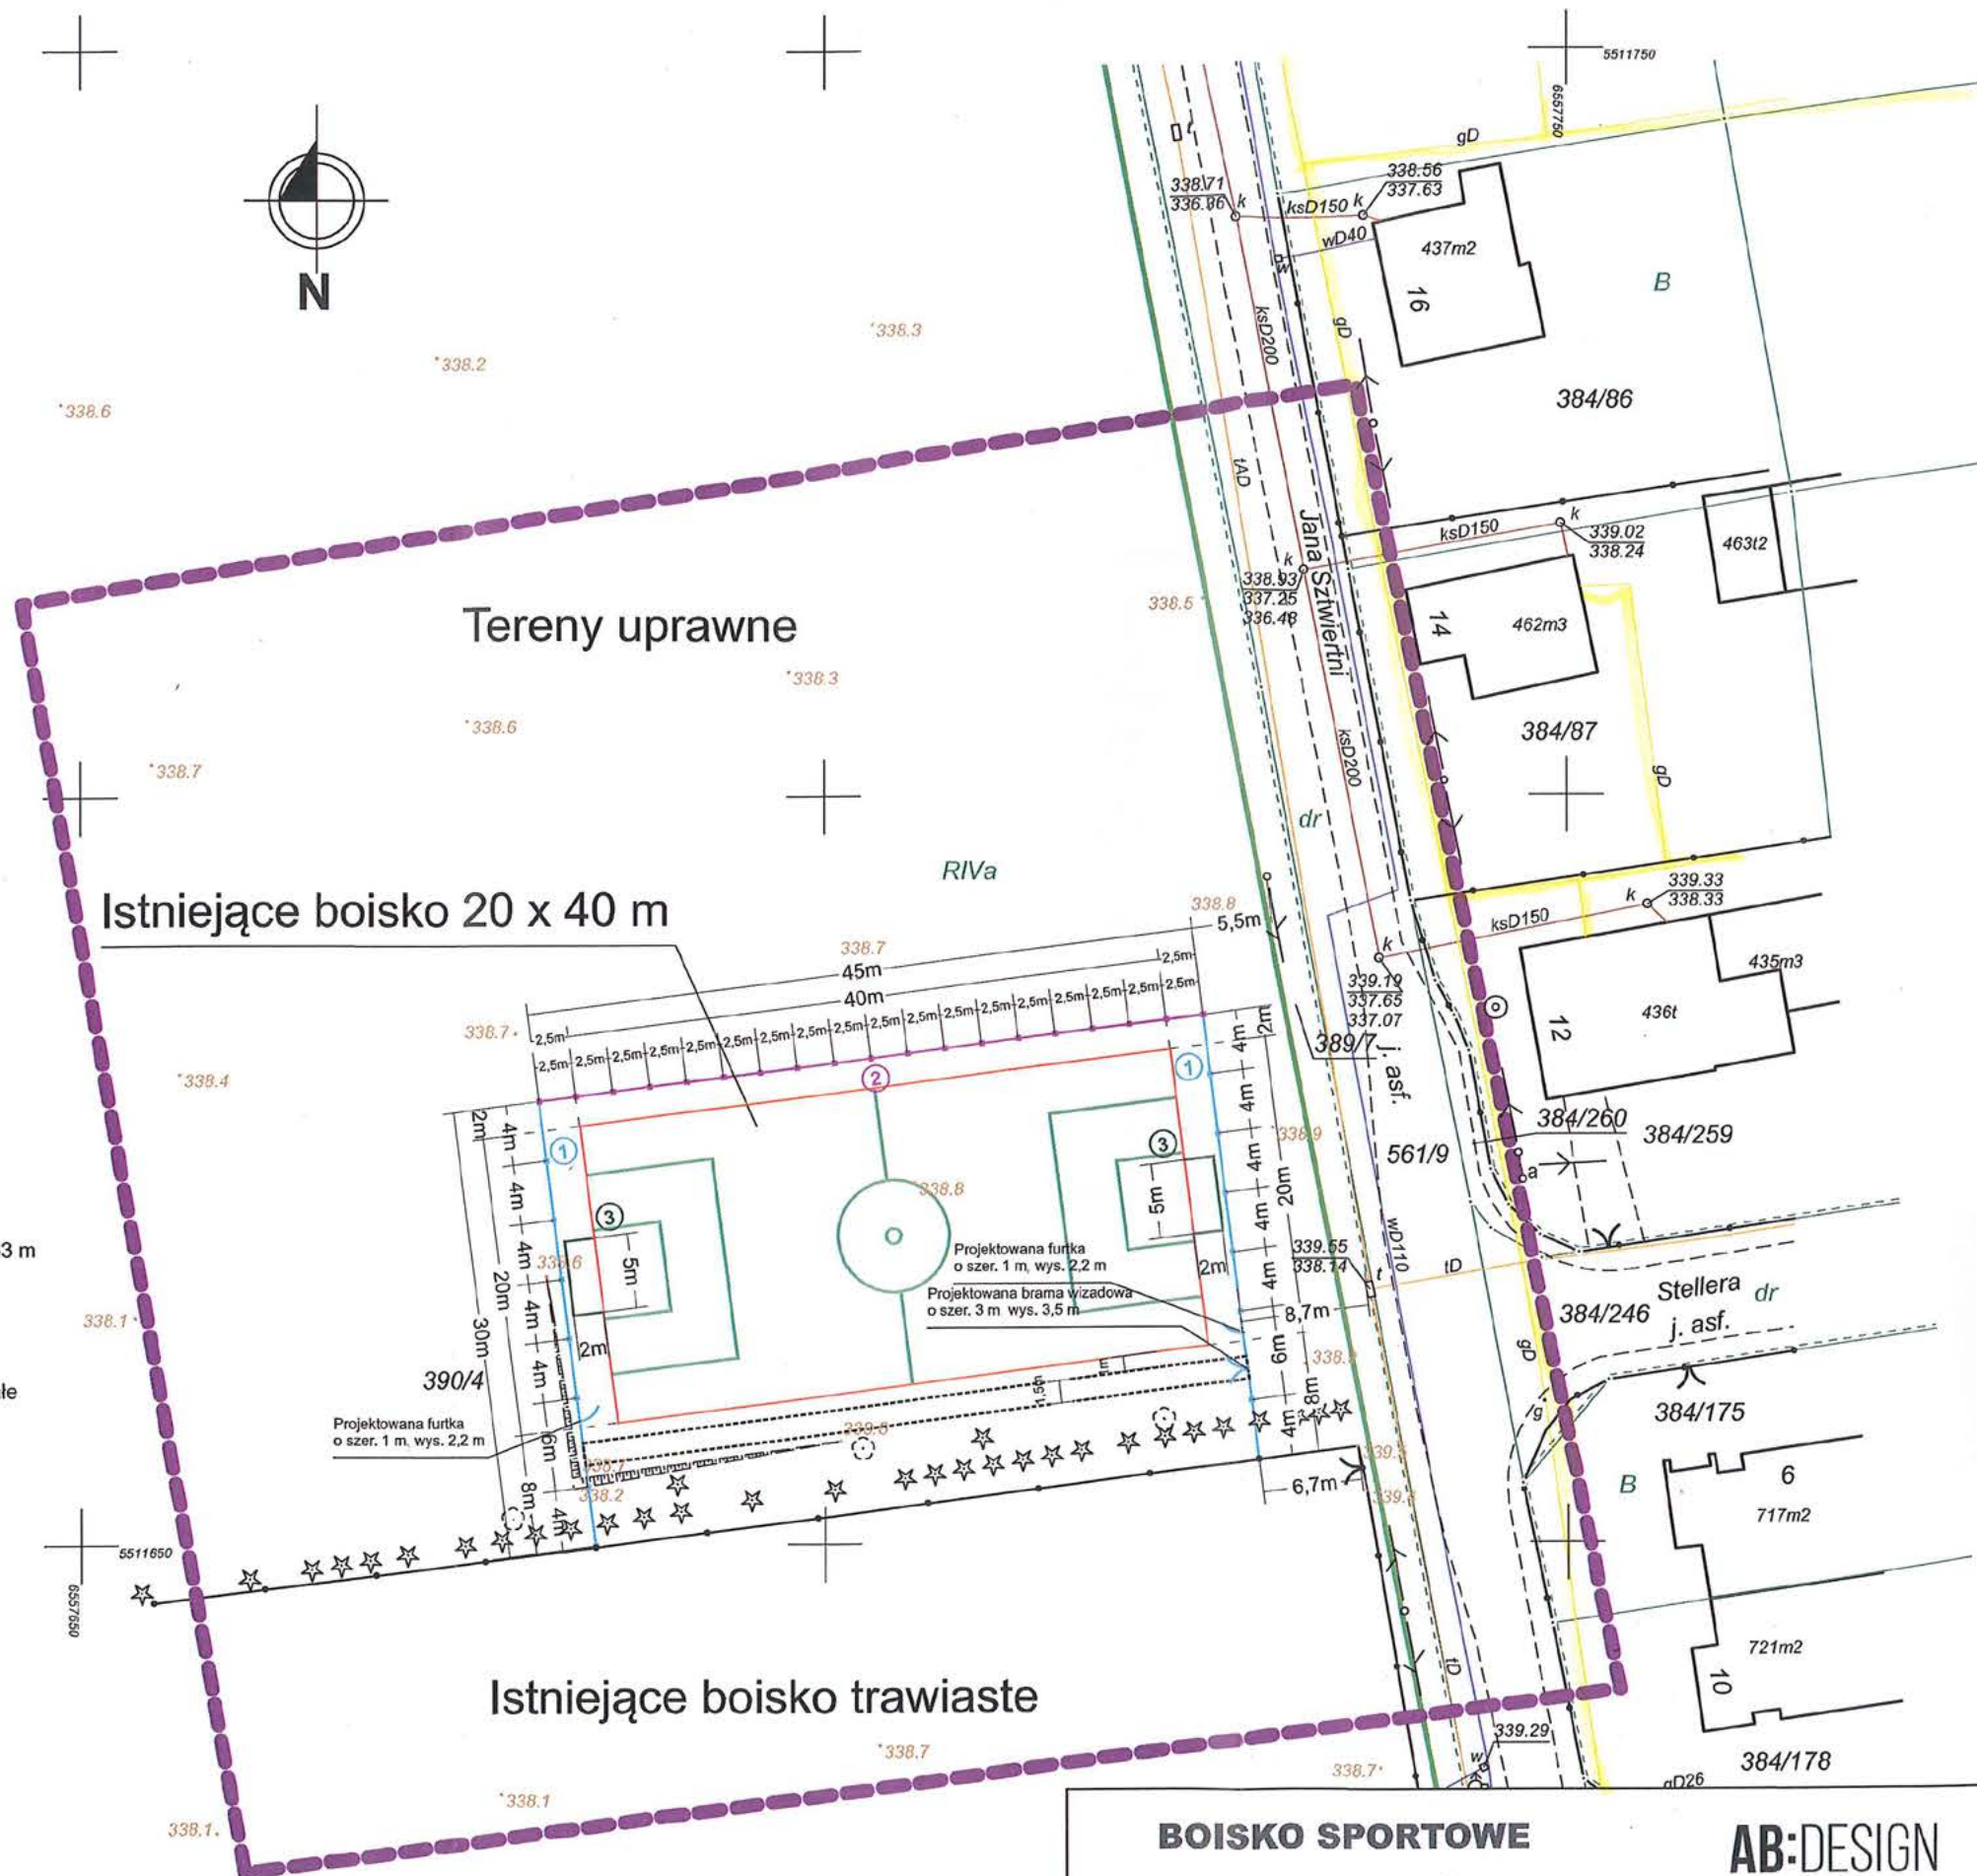

BOISKO SPORTOWE

Plansza uzgodnień

AB:DESIGN

alicjabakdesign.com

Lokalizacja	43-450 Ustroń, ul. Jana Sztwiertni, działka: 390/4		
Inwestor:	MIASTO USTROŃ, ul. Rynek 1, 43-450 Ustroń		Rys. nr 1
Opracowała:	mgr Alicja Bąk	Alicja Bąk	Skala: 1 : 500
Autor:	mgr inż. arch. Zofia Perlega, upr. bud. nr 222/89 BB		IV 2016

JRWA: WGD.6640.342.2016
Zlecenie: 11/PT6/2016
Województwo: śląskie
Powiat: cieszyński
Gmina: Ustroń
Jednostka ewid.: Ustroń (240302_1)
Obręb: Hermanice (0001)
Ulica: Jana Sztwiertni
Działki: 390/4 i inne

MAPA DO CELÓW PROJEKTOWYCH

Pod projekt boiska sportowego

Skala 1:500

Układ współrzędnych płaskich: 2000, strefa 6
Układ wysokościowy: Kronsztadt'86

Sekcja mapy (2000): 6.118.28.17.1.3

x mapa powstała w wyniku pomiaru bezpośredniego oraz wektoryzacji rastra mapy zasadniczej w skali 1:500
x linią ciągłą koloru zielonego oznaczono granice działek na podstawie mapy ewidencyjnej
x linią przerywaną koloru zielonego naniesiono granice klasoużytków na podstawie mapy ewidencyjnej
x nie wyklucza się istnienia w terenie uzbrojenia podziemnego nie zgłoszonego od inwentaryzacji
x w wyniku badania działu III ksiąg wieczystych stwierdzono brak wpisów


Wista, 02.03.2016 r.

UZGODNIENIA

LEGENDA

- Granica własności ABCD
- Istniejące ogrodzenie
- Projektowane ogrodzenie o wysokości 1,63 m
- Projektowany piłkochwyt o wysokości 4 m
- Strefa utwardzona
- Projektowana bramka zabudowana na stałe
- Projektowany obszar boiska

Mapa ewidencyjna 1:5000
uzyskano poprzez skanowanie

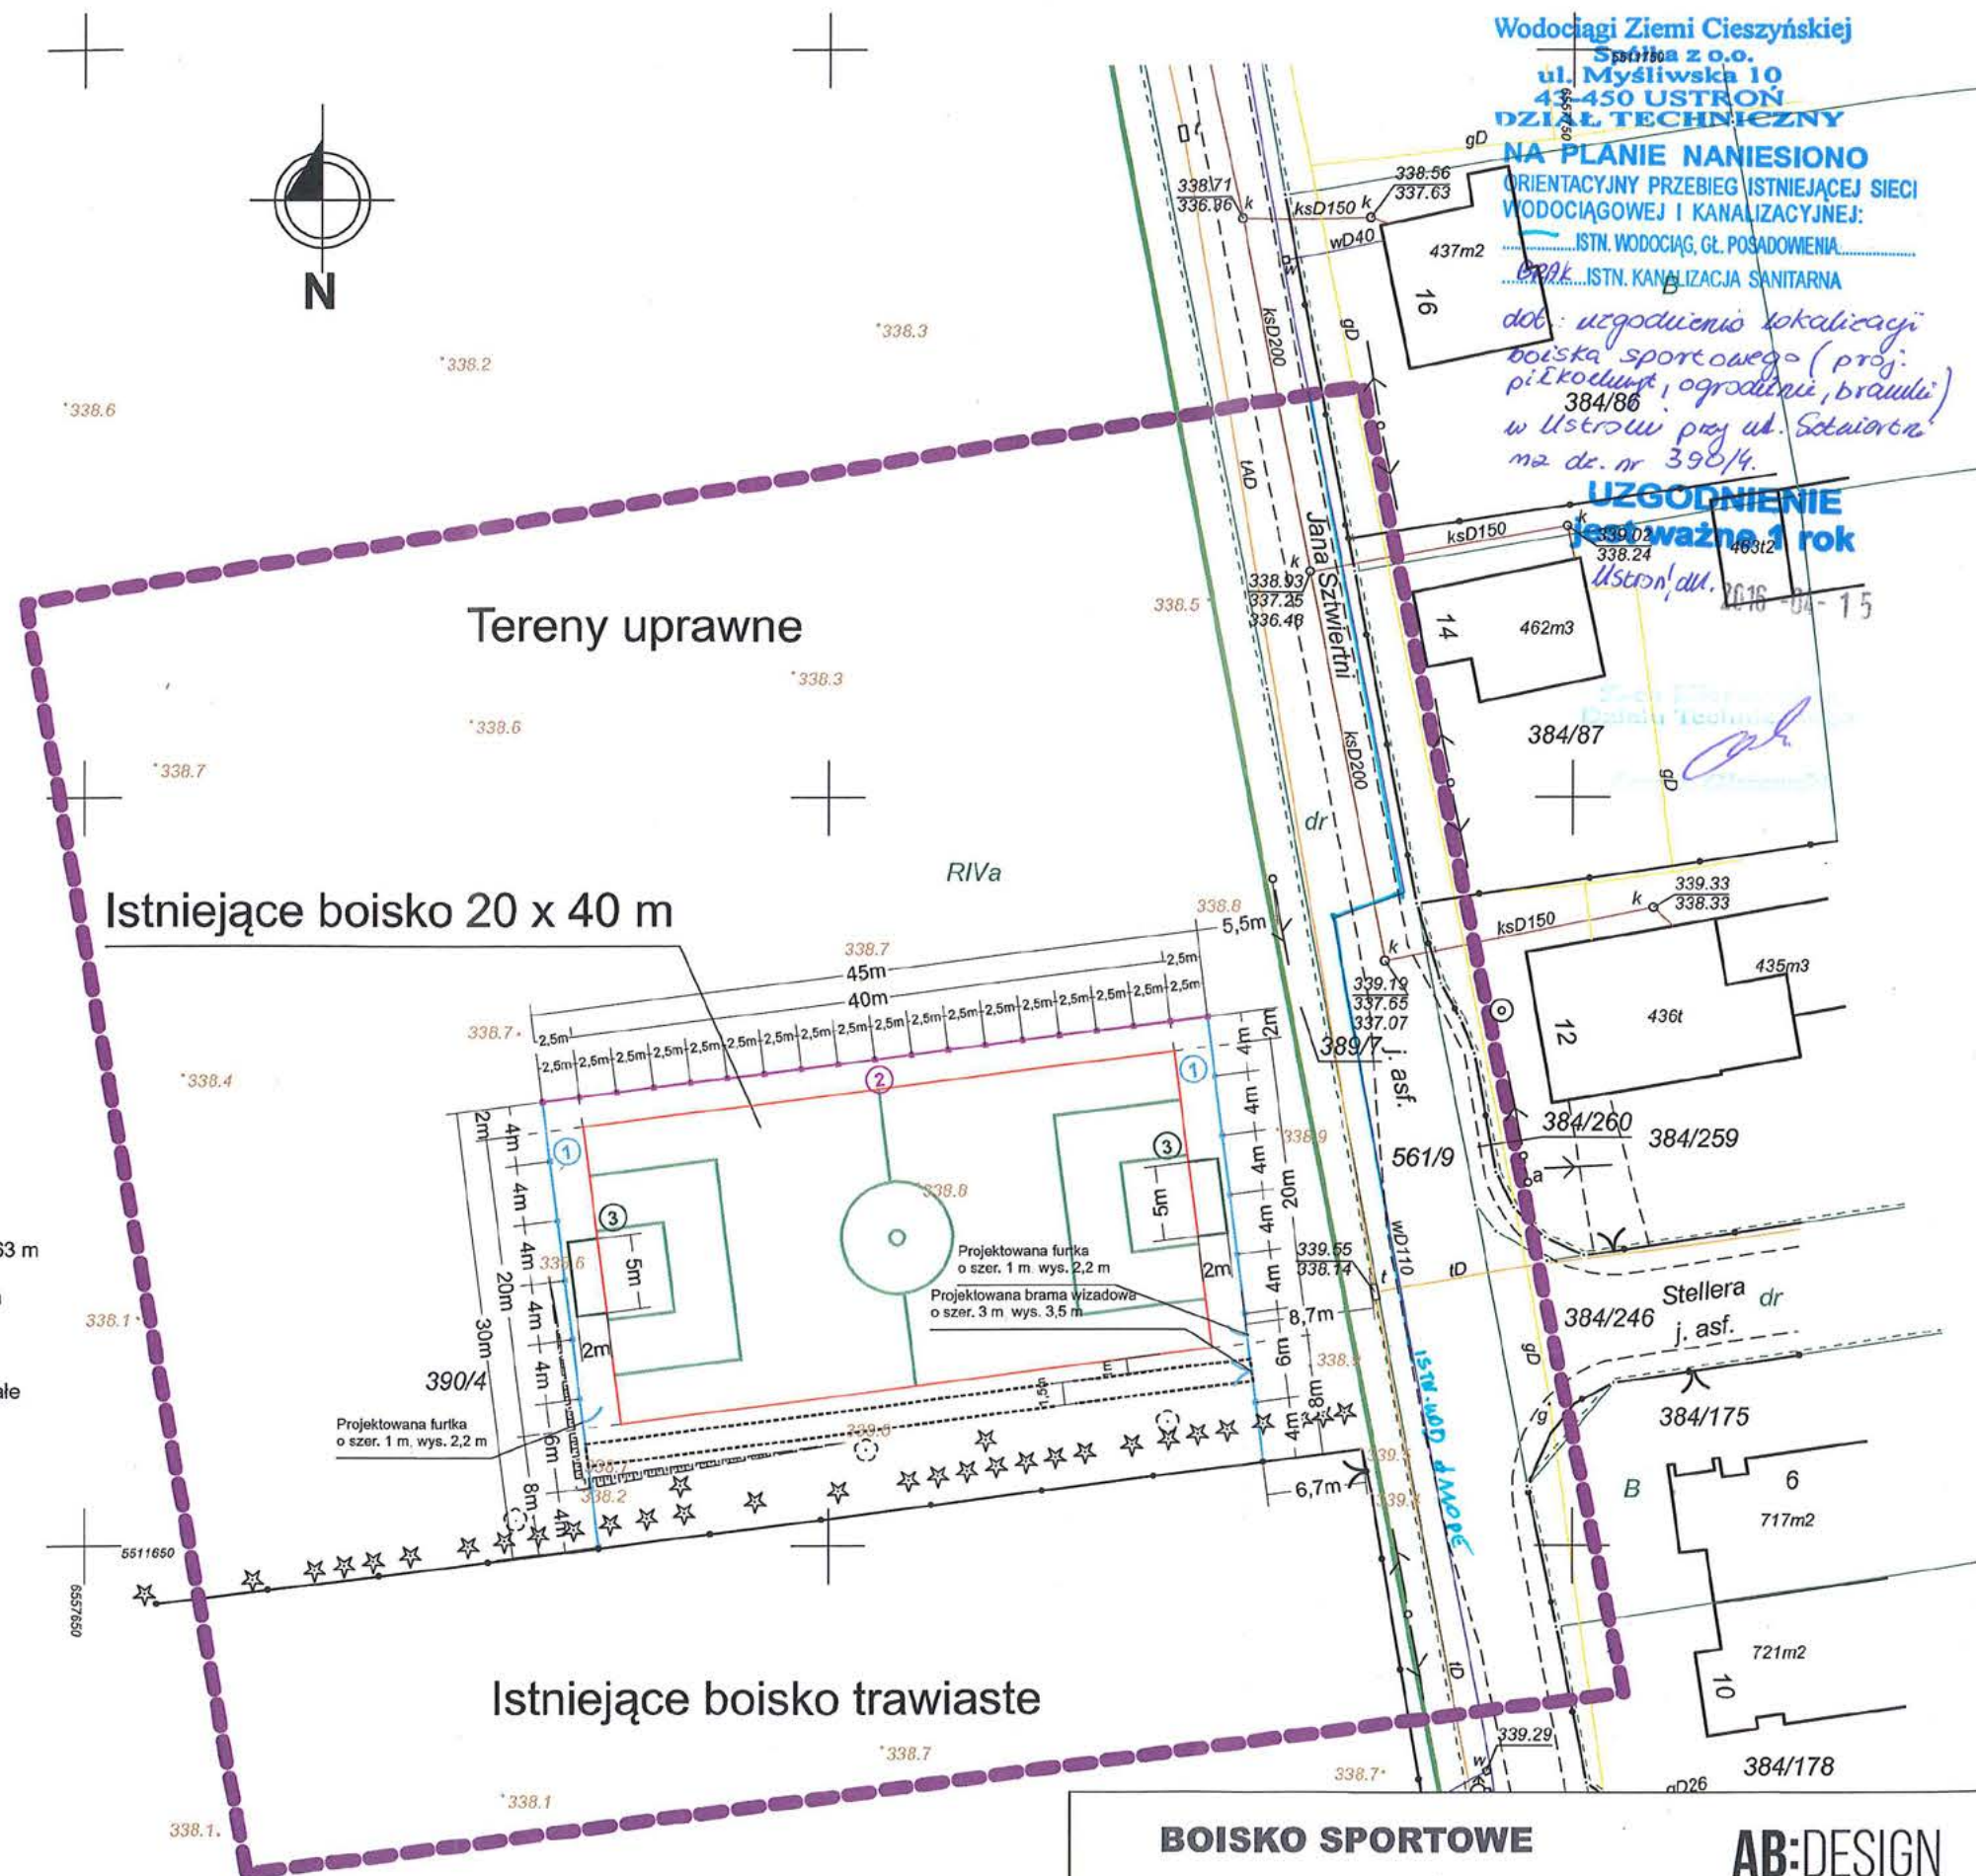

BOISKO SPORTOWE

Plansza uzgodnień

AB:DESIGN
alicjabakdesign.com

Lokalizacja	43-450 Ustroń, ul. Jana Sztwiertni, działka: 390/4		
Inwestor:	MIASTO USTROŃ, ul. Rynek 1, 43-450 Ustroń		Rys. nr 1
Opracowała:	mgr Alicja Bąk	<i>Alicja Bąk</i>	Skala: 1 : 500
Autor:	mgr inż. arch. Zofia Perlega, upr. bud. nr 222/89 BB		IV 2016

JRWA: WGD.6640.342.2016
Zlecenie: 11/PT6/2016
Województwo: śląskie
Powiat: cieszyński
Gmina: Ustroń
Jednostka ewid.: Ustroń (240302_1)
Obręb: Hermanice (0001)
Ulica: Jana Sztwiertni
Działki: 390/4 i inne

PRZEDSIĘBIORSTWO USŁUG GEODEZYJNYCH
Spółka z o.o.
PRACOWNIA GEODEZYJNA
43-460 WISŁA, ul. Towarowa 2
Tel./Fax 033 855 34 69

MAPA DO CELÓW PROJEKTOWYCH

Pod projekt boiska sportowego

Skala 1:500

Układ współrzędnych płaskich: 2000, strefa 6
Układ wysokościowy: Kronsztadt'86

Sekcja mapy (2000): 6.118.28.17.1.3

x mapa powstała w wyniku pomiaru bezpośredniego oraz wektoryzacji rastra mapy zasadniczej w skali 1:500
x linią ciągłą koloru zielonego oznaczono granice działek na podstawie mapy ewidencyjnej
x linią przerywaną koloru zielonego naniesiono granice klasoużytków na podstawie mapy ewidencyjnej
x nie wyklucza się istnienia w terenie uzbrojenia podziemnego nie zgłoszonego od inwentaryzacji
x w wyniku badania działu III ksiąg wieczystych stwierdzono brak wpisów

Wisła, 02.03.2016 r.


inż. Geodeta
Paweł Podzorski
Kierownik Pracowni Geodezyjnej
Geodeta Uprawniony
Nr uprawnień 5322
Roman Brenner

Poświadczam, że niniejszy dokument został opracowany w wyniku prac geodezyjnych i kartograficznych, których rezultat zawiera operat techniczny wpisany do ewidencji materiałów państwowego zasobu geodezyjnego i kartograficznego	
Organ prowadzący państwowy zasób geodezyjny i kartograficzny	Starosta Cieszyński
Identyfikator ewidencyjny materiału zasobów operatu technicznego	P. 2403 2016.1166
Data wpisania operatu technicznego do ewidencji materiałów zasobów	05 KWI. 2016
Imię, nazwisko i podpis osoby reprezentującej organ	z up. STAROSTY Marek Polgbiowski


w Referacie Chłopa Dokumentacji
Geodezyjnej i Kartograficznej



KOPIA MAPY EWIDENCYJNEJ
Skala 1:1000

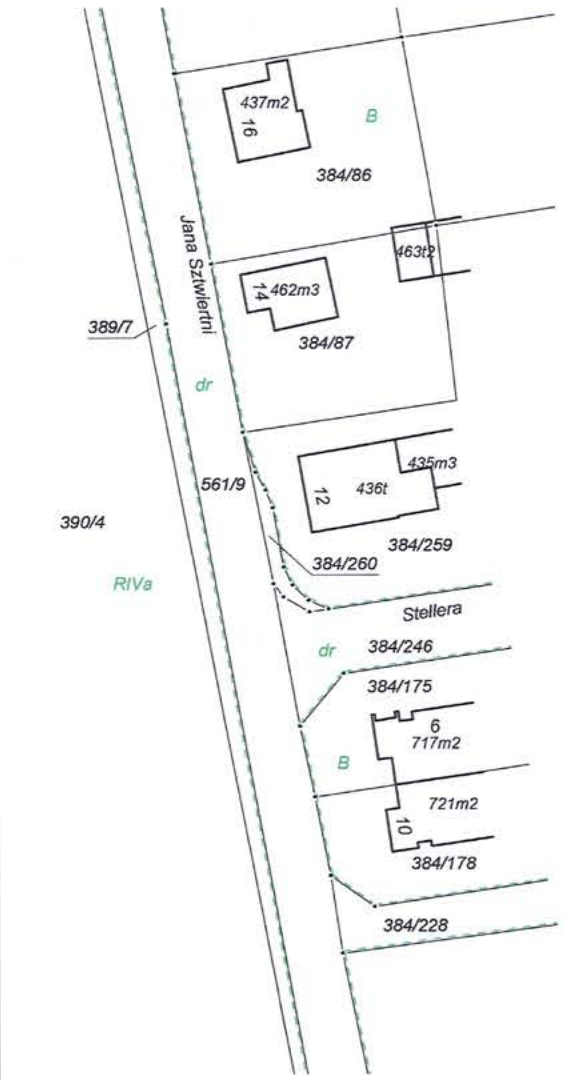

Skala 1 : 1000

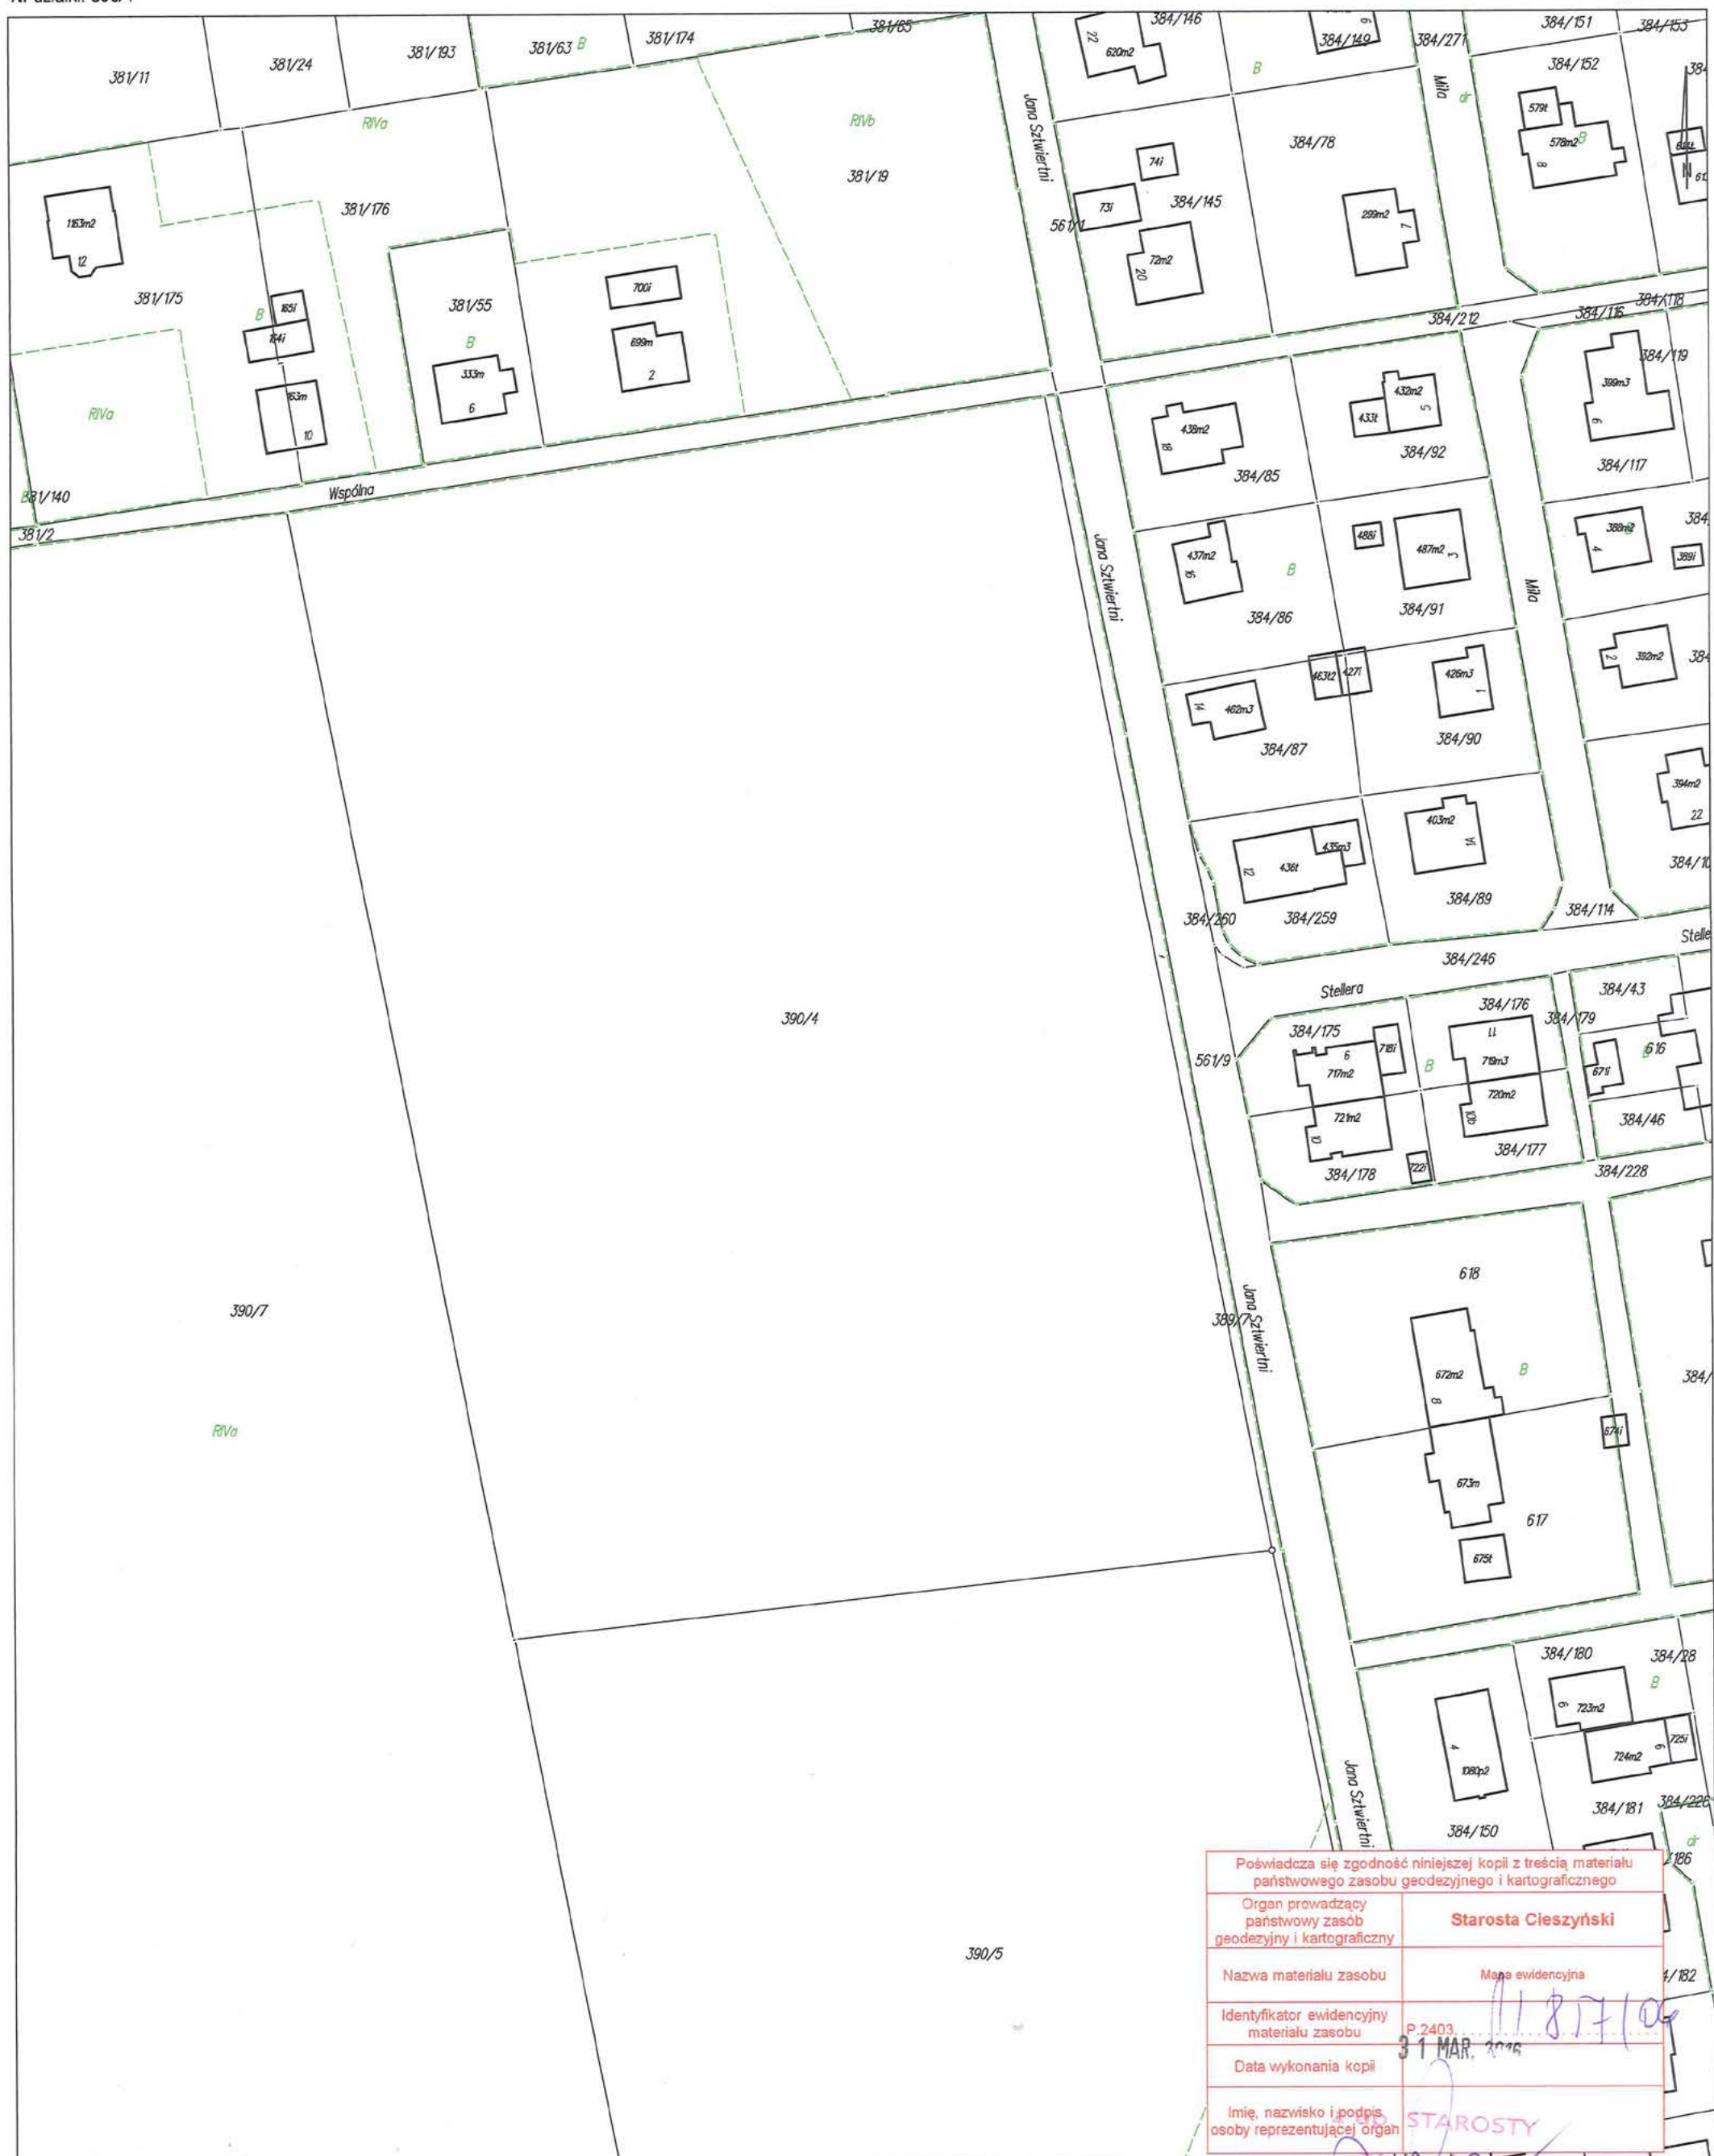

Uwaga: dane ewidencyjne stanowiące treść mapy nie spełniają wymagań obowiązujących standardów technicznych

Podinspektor Wydziału Geodezji
Kartografii

Ustroń, dnia 20.04.2016r.

ZAŚWIADCZENIE

Na podstawie art. 217 § 2 pkt. 2 ustawy z dnia 14 czerwca 1960 r. Kodeks Postępowania Administracyjnego (t. j. Dz. U. z 27.02.2013r. poz. 267 z późn. zm.) zaświadcza się, co następuje:

działki ozn. nr 390/4 oraz 389/7 (obręb Hermanice) położone są w obszarze, dla którego brak jest uchwalonego miejscowego planu zagospodarowania przestrzennego

Działki ozn. nr 390/4, 389/7 (obręb Hermanice) nie są położone w obszarze rewitalizacji i nie znajdują się na obszarze Specjalnej Strefy Rewitalizacji.

Niniejsze zaświadczenie wydaje się na prośbę wnioskodawcy.

NACZELNIK
WYDZIAŁ ŚRODOWISKA I ROLNICTWA
ARCHITEKTURY I URBANISTYKI
mgr inż. Krzysztof Stomilski

Otrzymują :

1. Wydział Środowiska i Rolnictwa w miejscu,
2. IGG a/a

Nie podlega opłacie skarbowej zgodnie z art.7 ust.3
Ustawa z dnia 16 listopada 2006r.
(Dz.U. z 2015r.,poz.783 z późn.zm.)
Inspektor ds. architektury i urbanistyki
Agnieszka Siwiec

JRWA: WGD.6640.342.2016
 Zlecenie: 11/PT6/2016
 Województwo: śląskie
 Powiat: cieszyński
 Gmina: Ustroń
 Jednostka ewid.: Ustroń (240302_1)
 Obręb: Hermanice (0001)
 Ulica: Jana Sztwiertni
 Działki: 390/4 i inne

MAPA DO CELÓW PROJEKTOWYCH

Pod projekt boiska sportowego

Skala 1:500

Układ współrzędnych płaskich: 2000, strefa 6

Układ wysokościowy: Kronsztadt'86

Sekcja mapy (2000): 6.118.28.17.1.3


x mapa powstała w wyniku pomiaru bezpośredniego oraz wektoryzacji rastra mapy zasadniczej w skali 1:500
 x linią ciągłą koloru zielonego oznaczono granice działek na podstawie mapy ewidencyjnej
 x linią przerywaną koloru zielonego naniesiono granice klasoużytków na podstawie mapy ewidencyjnej
 x nie wyklucza się istnienia w terenie uzbrojenia podziemnego nie zgłoszonego od inwentaryzacji
 x w wyniku badania działu III ksiąg wieczystych stwierdzono brak wpisów

Wiśła, 02.03.2016 r.

LEGENDA

- Granica własności ABCD
- Istniejące ogrodzenie
- Projektowane ogrodzenie o wysokości 1,63 m
- Projektowany piłkochwyt o wysokości 4 m
- Strefa utwardzona
- Projektowana bramka zabudowana na stałe
- Projektowany obszar boiska

Mapa ewidencyjna 1:5000
 uzyskano poprzez skanowanie

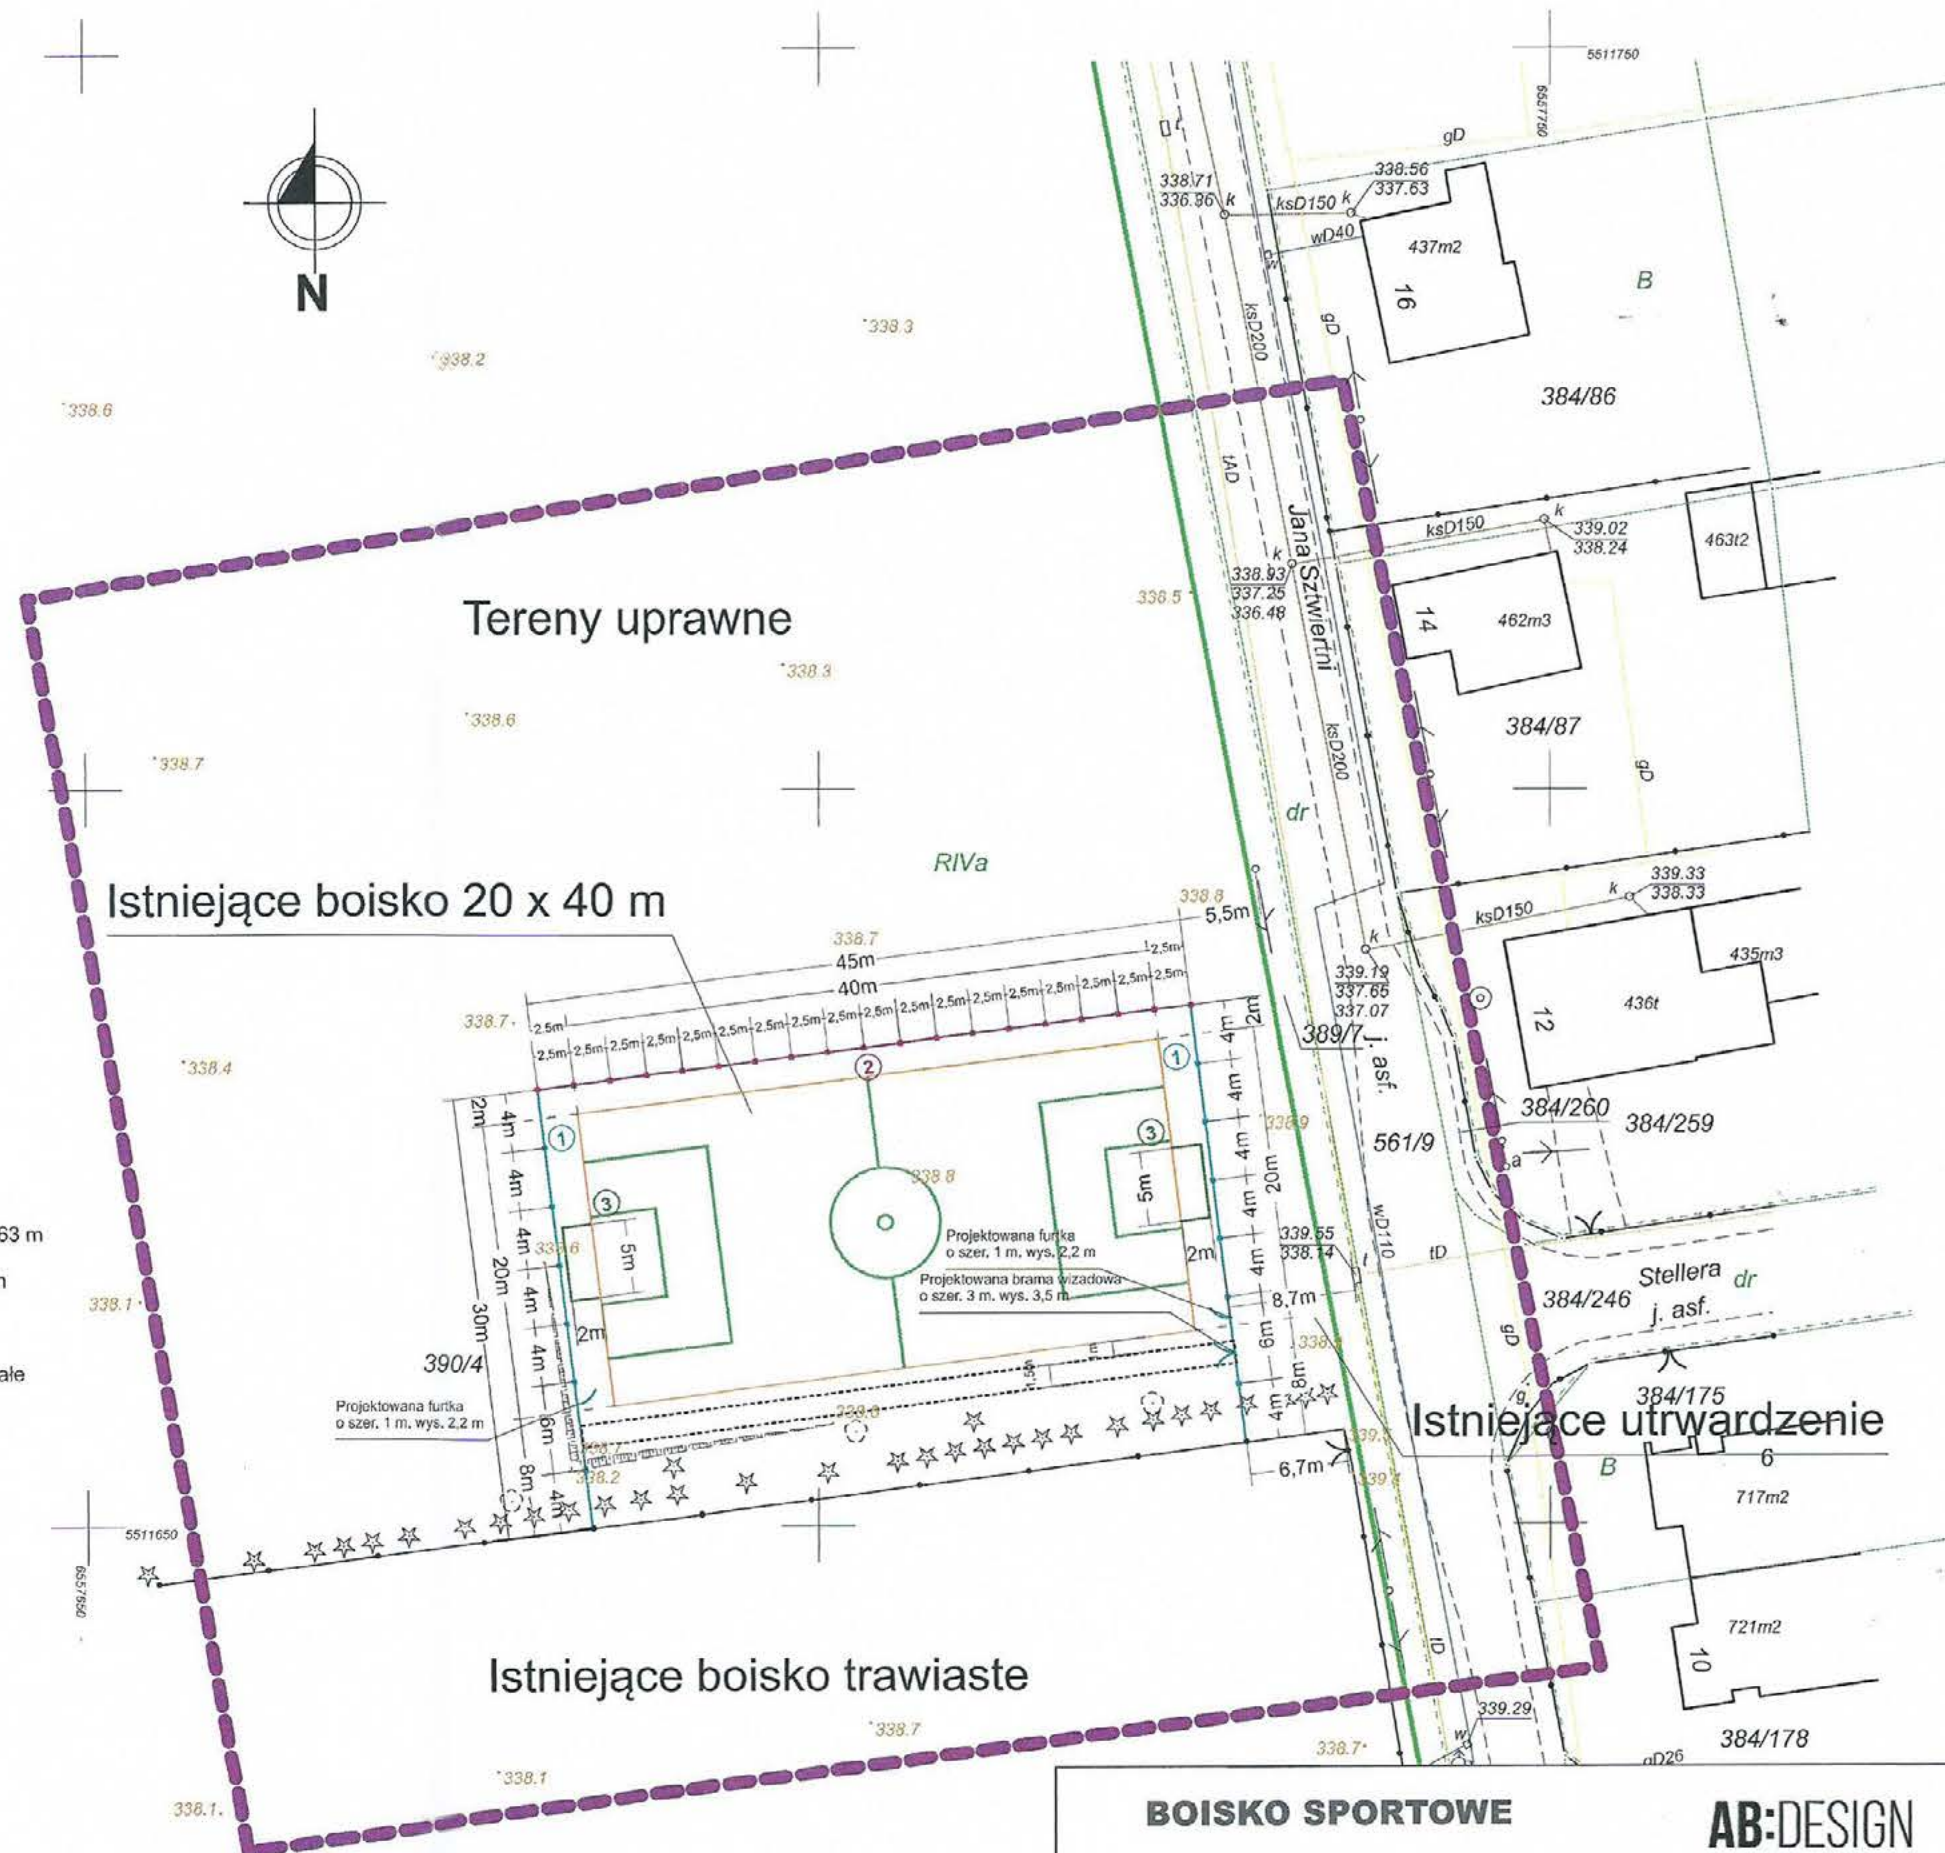


BOISKO SPORTOWE

Projekt zagospodarowania terenu

AB:DESIGN

alicjabakdesign.com

Lokalizacja	43-450 Ustroń, ul. Jana Sztwiertni, działka: 390/4		
Inwestor	MIASTO USTROŃ, ul. Rynek 1, 43-450 Ustroń	Rys. nr 1	
Opracowała	mgr Alicja Bąk	Skala: 1 : 500	
Autor	mgr inż. arch. Zofia Perlega, upr. bud. 222/89 BB	IV 2016	

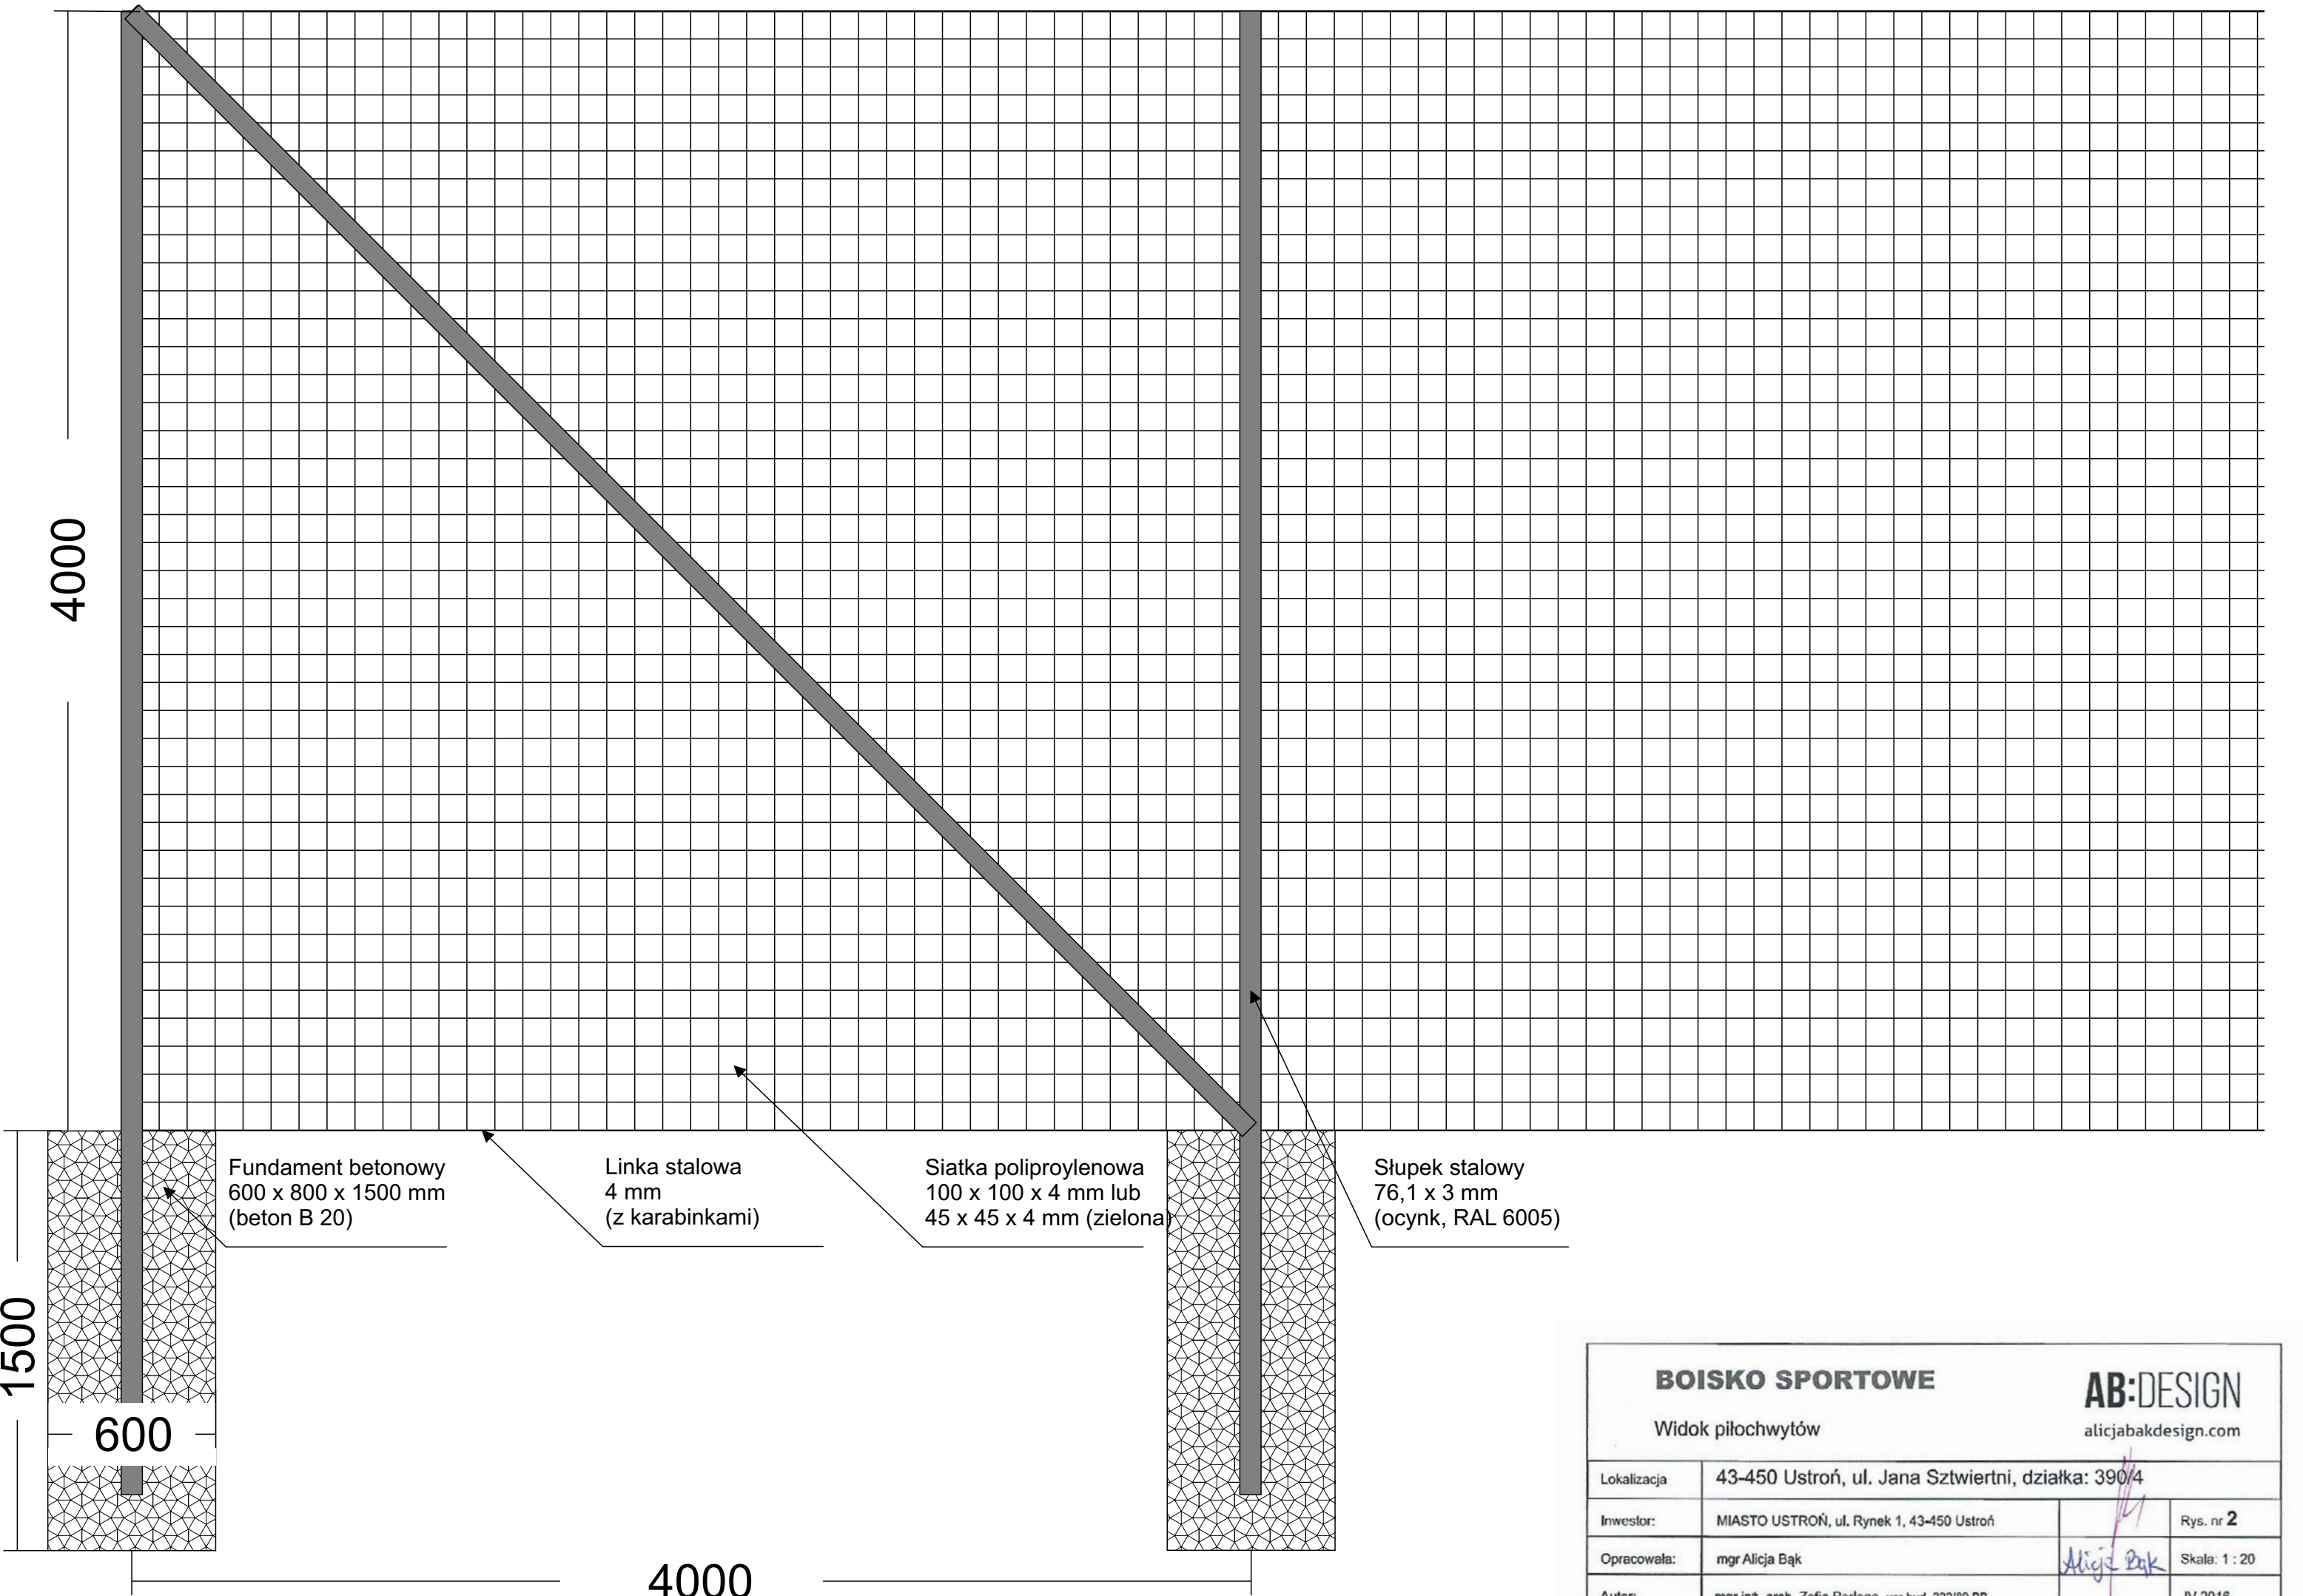

BOISKO SPORTOWE


Widok pilochwytów

AB:DESIGN


alicjabakdesign.com

Lokalizacja	43-450 Ustroń, ul. Jana Sztwiertni, działka: 390/4		
Inwestor:	MIASTO USTROŃ, ul. Rynek 1, 43-450 Ustroń		Rys. nr 2
Opracowała:	mgr Alicja Bąk	<i>Alicja Bąk</i>	Skala: 1 : 20
Autor:	mgr inż. arch. Zofia Perlega, upr bud. 222/89 BB		IV 2016


STRONA WSCHODNIA

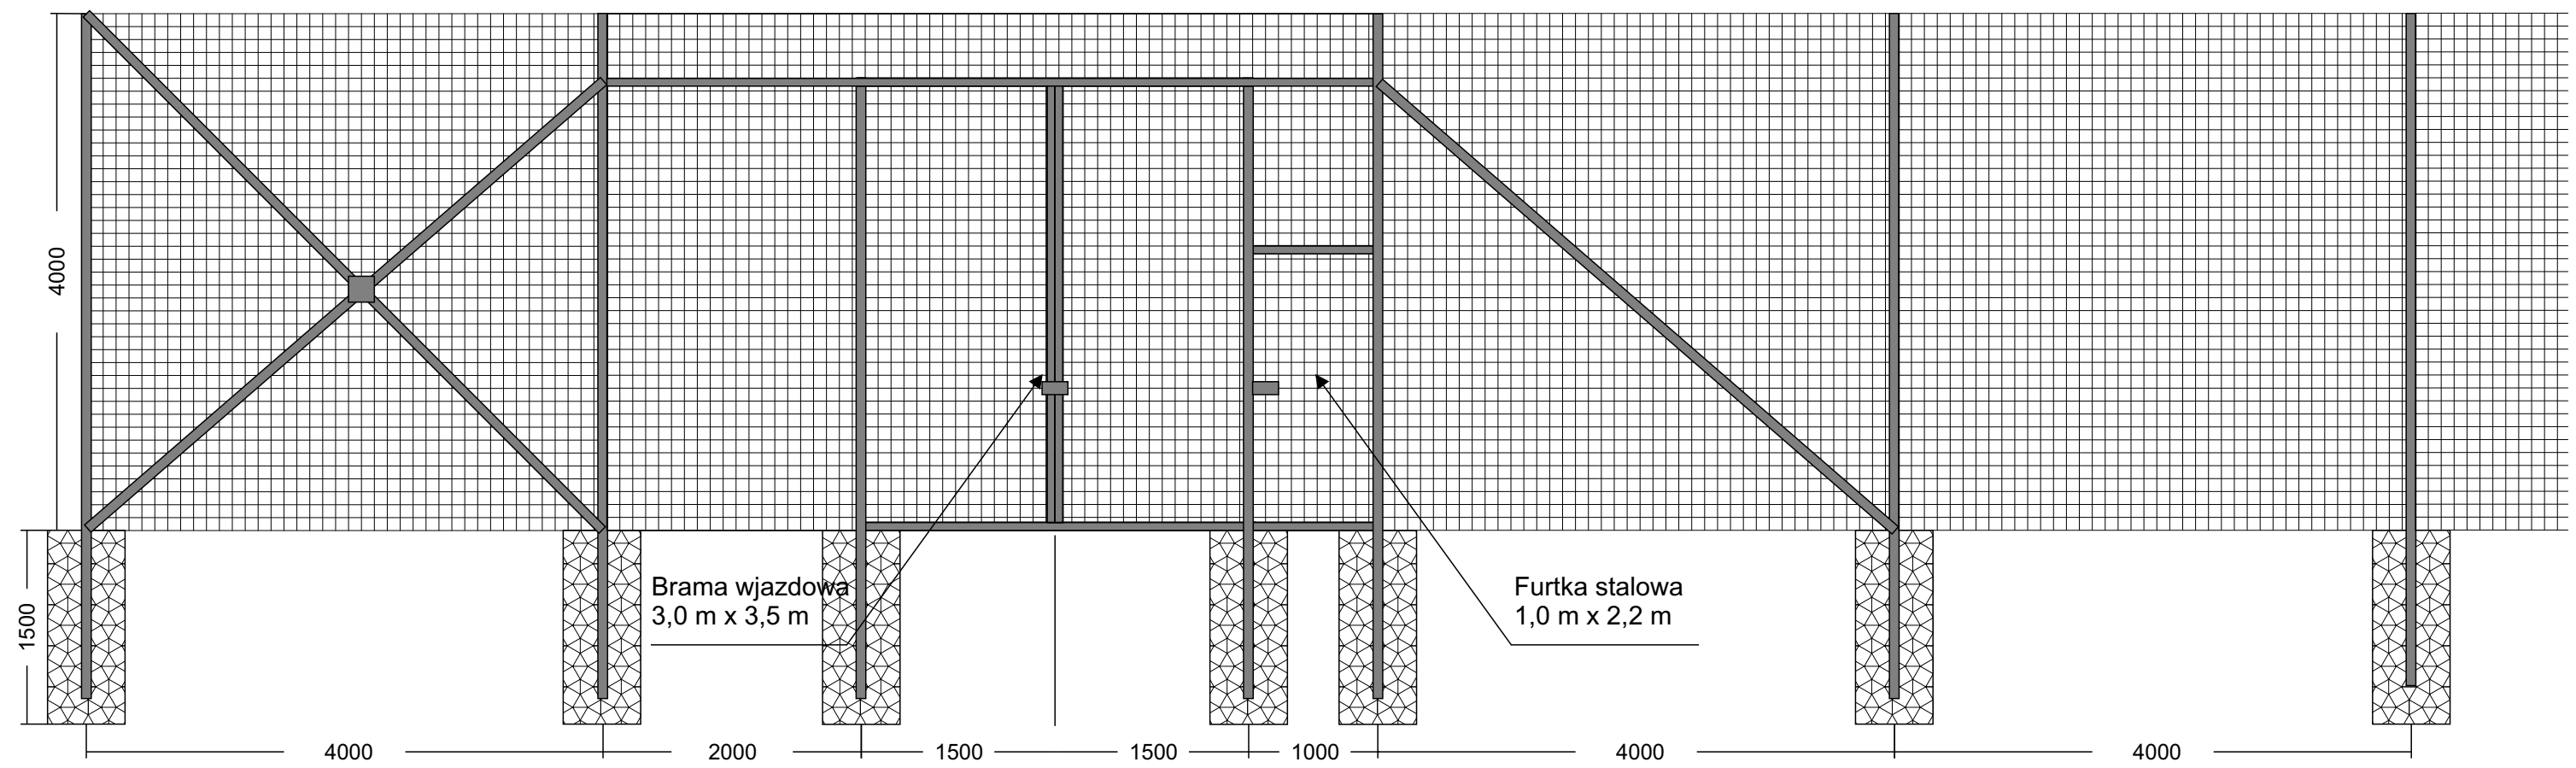

STRONA ZACHODNIA

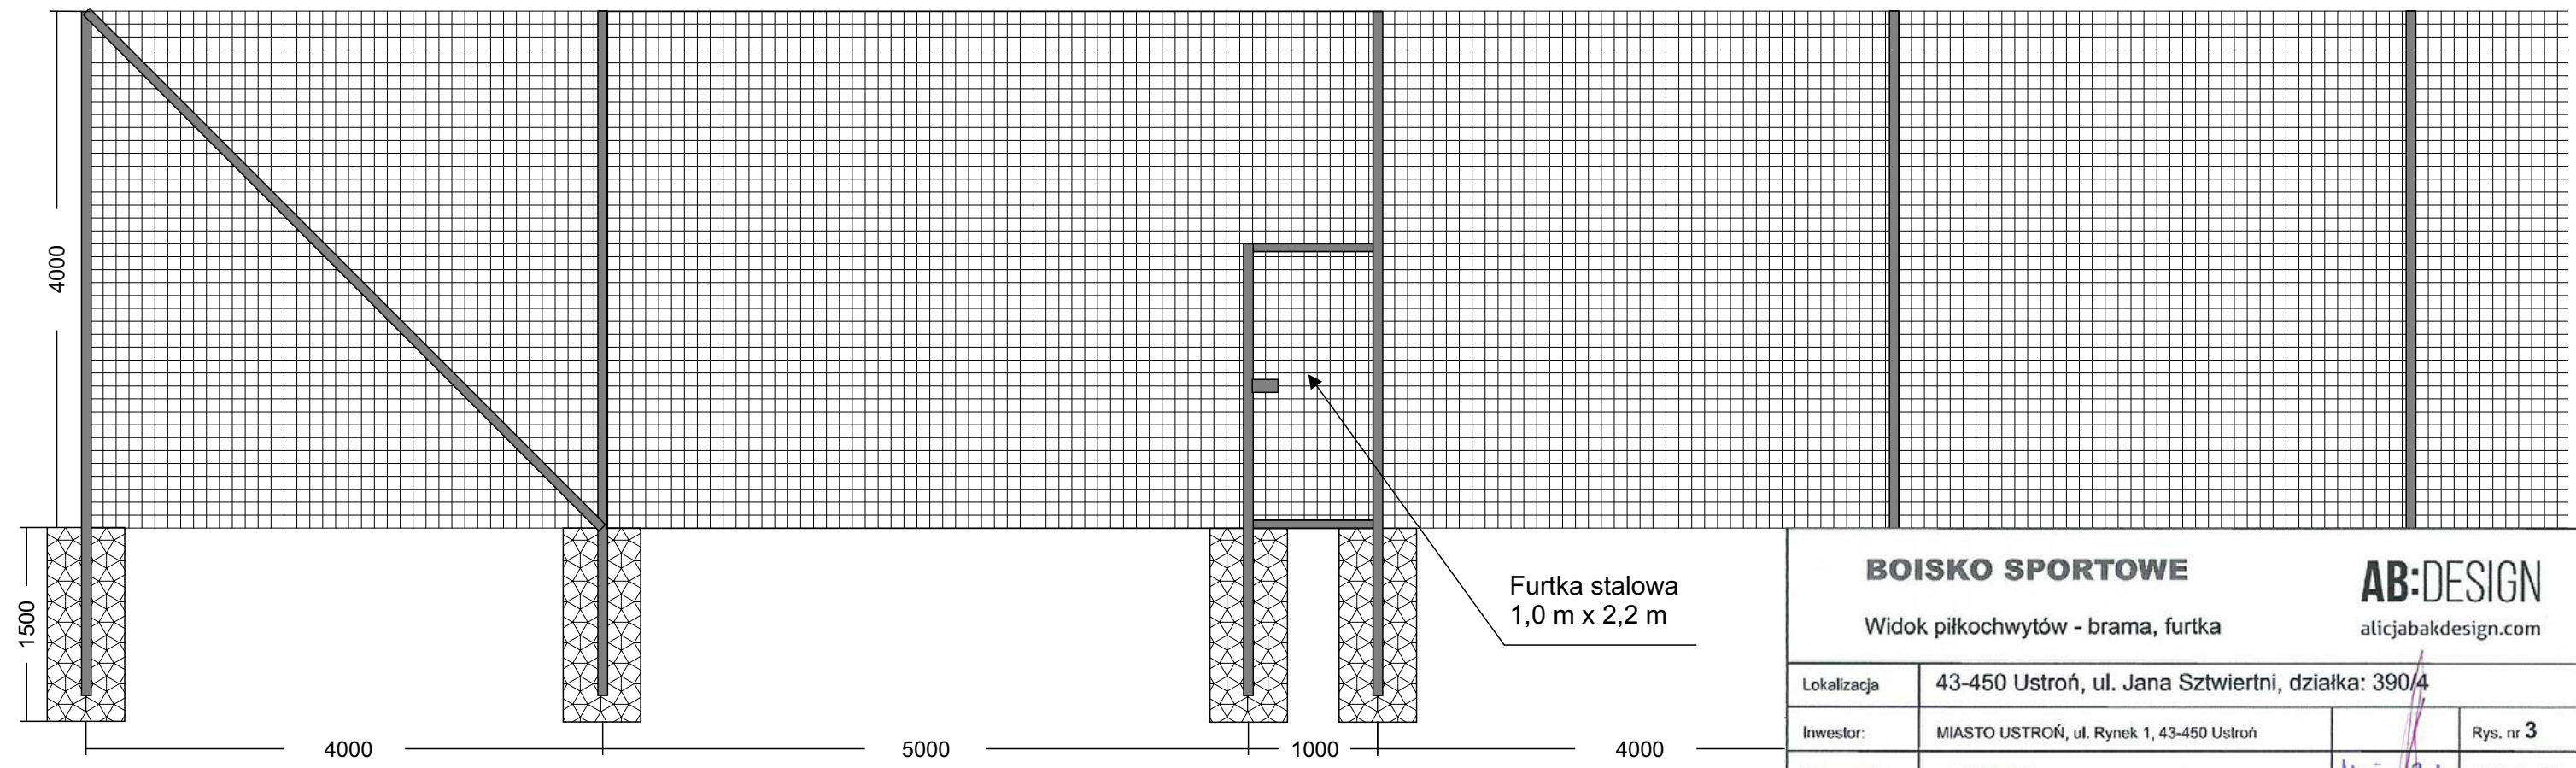

BOISKO SPORTOWE			
Widok piłkochwyków - brama, furtka			
alicjabakdesign.com			
Lokalizacja	43-450 Ustroń, ul. Jana Sztwiertni, działka: 390/4		
Inwestor:	MIASTO USTROŃ, ul. Rynek 1, 43-450 Ustroń		Rys. nr 3
Opracowała:	mgr Alicja Bąk	<i>Alicja Bąk</i>	Skala: 1 : 50
Autor:	mgr inż. arch. Zofia Perłega, upr bud. 222/89 BB		IV 2016

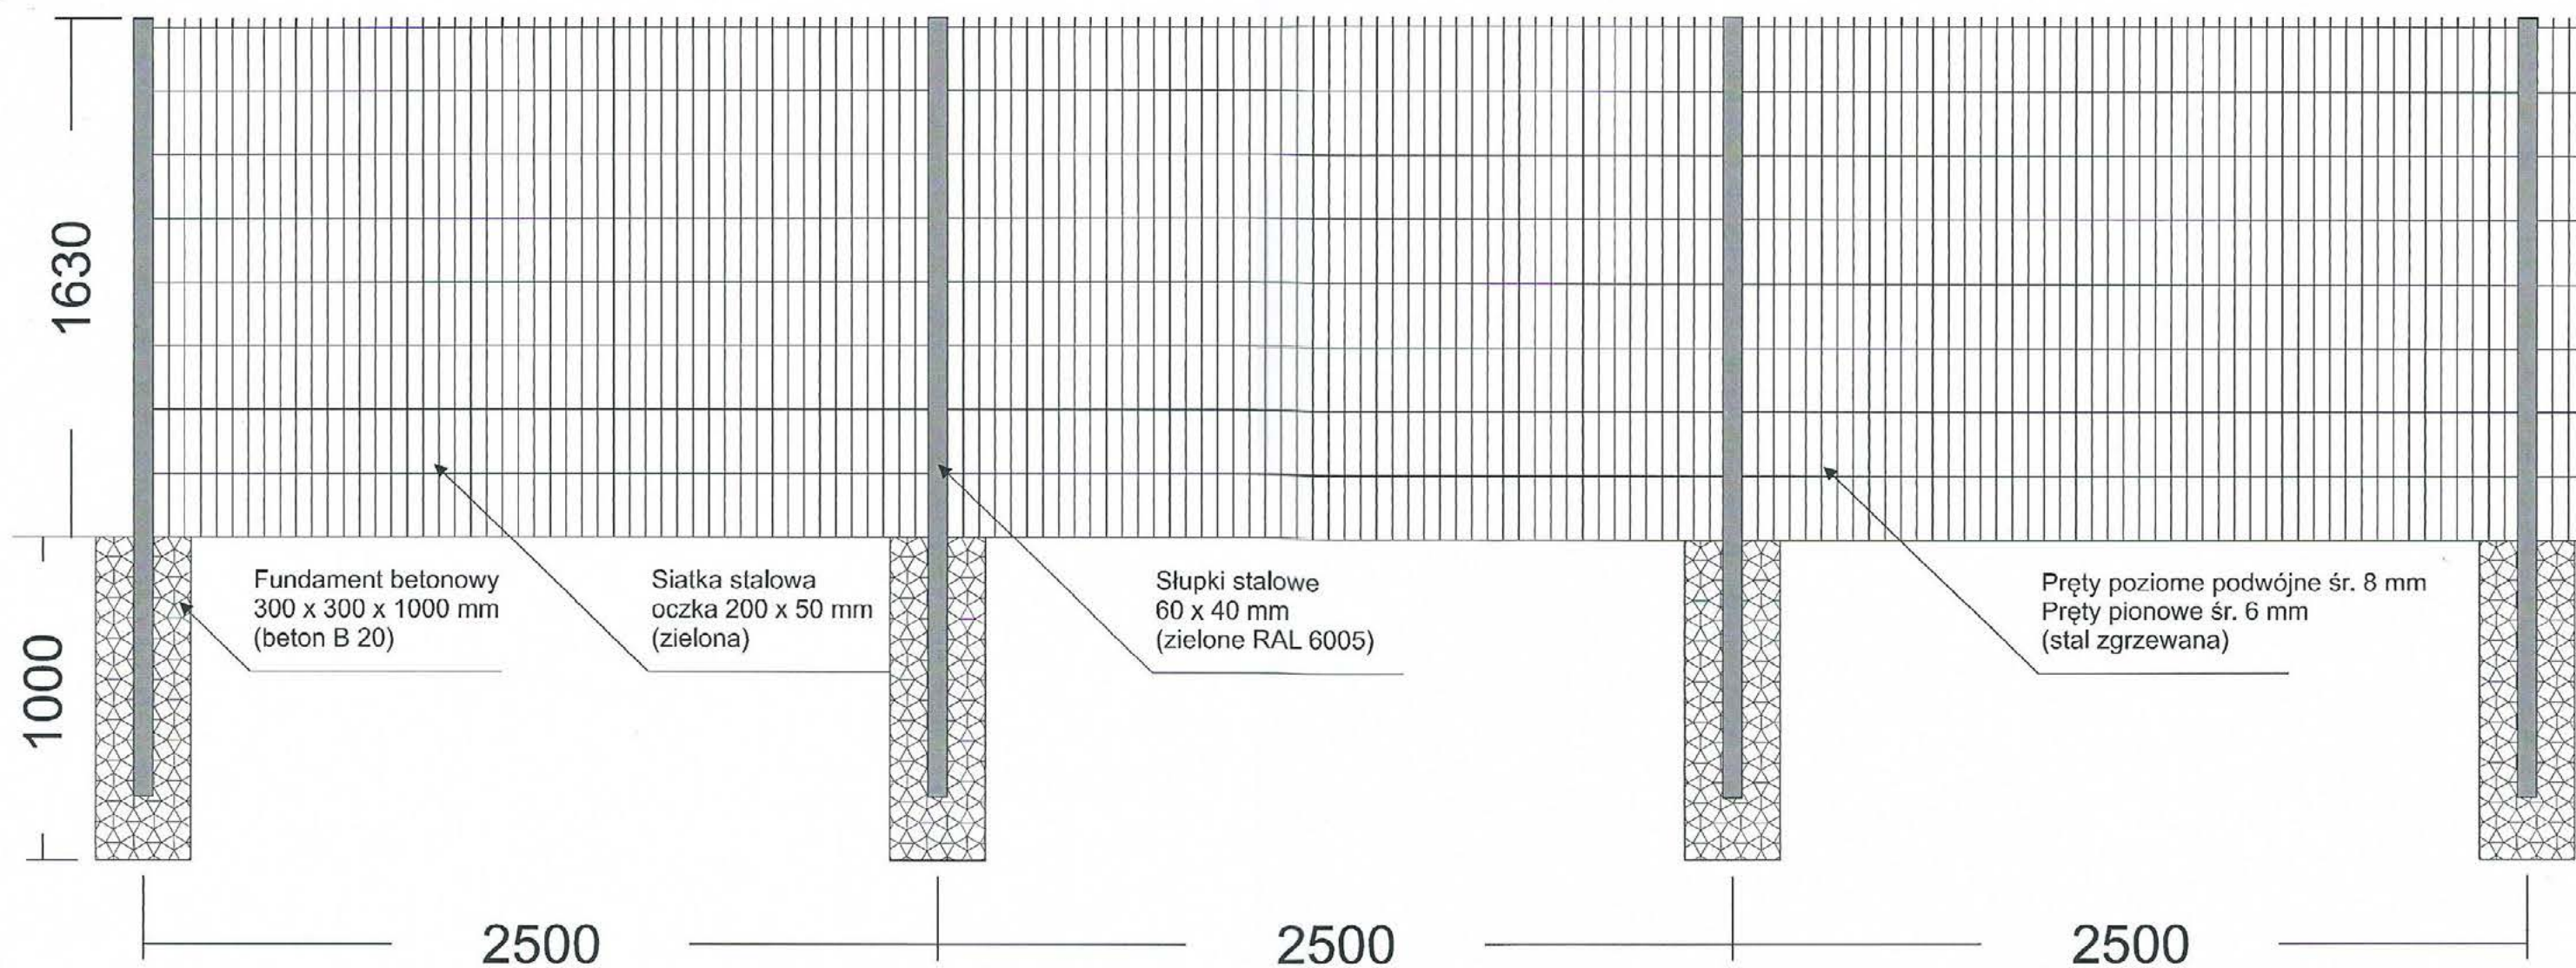

BOISKO SPORTOWE

Widok ogrodzenia

AB:DESIGN

alicjabakdesign.com

Lokalizacja	43-450 Ustroń, ul. Jana Sztwiertni, działka: 390/4		
Inwestor:	MIASTO USTROŃ, ul. Rynek 1, 43-450 Ustroń		Rys. nr 4
Opracowała:	mgr Alicja Bąk	<i>Alicja Bąk</i>	Skala: 1 : 20
Autor:	mgr inż. arch. Zofia Perlega, upr bud. 222/89 BB		IV 2016



„Piłkochwyty typu PP”

Piłkochwyt typu **PP** wykonany jest z siatki polipropylenowej lub polietylenowej, które są odporne na warunki atmosferyczne, nie wchłaniają wody i są impregnowane przeciw promieniom UV, siatki są dostępne w kolorach, zielony, niebieski, czarny i biały, wykonane ze sznurków plecionych gr. 1,5mm, 2,2mm, 3mm, 4mm lub 5mm, wielkość oczek wynosi: 20x20mm, 45x45mm, 100x100mm, 110x110mm i 120x120mm, wys. siatki jest możliwa do 8000mm, siatki są obszyte po obwodzie mocną taśmą i mogą być zawieszone w ramce z linki stalowej naciągniętej śrubami rzymskimi, lub mogą zwisać swobodnie będąc zawieszoną tylko od góry na linie stalowej a dolny pas siatki jest wówczas obciążony obszytą taśmą ołowianą.

Siatki są mocowane do linki stalowej za pomocą karabińczyków metalowych. Element nośny piłkochwytów stanowią słupy stalowe cynkowane i malowane proszkowo (kolorystyka dowolna wg RAL, np. w barwy klubowe) lub aluminiowe, wykonane z profili zamkniętych kwadratowych lub rur okrągłych z oczkami do przewleczenia linki stalowej, zakończonych daszkiem, krańcowe słupy są wzmocnione stężeniami, rozstaw słupów piłkochwyty wynosi od 2500mm do 8000mm. Piłkochwyty mają zastosowanie na wszelkiego rodzaju boiskach sportowych, placach zabaw, boiskach szkolnych. Z siatek możemy wykonać również różnego rodzaju zabezpieczenia okien, ścian, widowni na halach lub przepierzenia na salach gimnastycznych, itp.

Piłkochwyty typu **PP** są najtańszym tego typu rozwiązaniem występującym na rynku.



PRZYKŁADOWE REALIZACJE



10 03 2010



WIŚNIEWSKI

Deklaracja Zgodności

Deklaracja numer: 71/2012

Deklaruję z pełną odpowiedzialnością, że wyrób jest zgodny ze specyfikacją techniczną wskazaną w pkt. 4, jeżeli został zamontowany zgodnie z Instrukcją Obsługi i Montażu

1. Producent wyrobu:

„WIŚNIEWSKI” Sp. z o.o. S.K.A.
33-311 Wielogłowy 153, POLSKA

2. Nazwa wyrobu:

Panel kratowy Vega 2D

3. Przeznaczenie i zakres stosowania wyrobu:

Panel z oczkami, zgrzewany z drutu stalowego przeznaczony na ogrodzenia. Panele stosuje się na ogrodzenia parków, szkół, stadionów sportowych, budynków użyteczności publicznej, fabryk, lotnisk, terenów wojskowych, itd.

4. Specyfikacja techniczna:

PN-EN 10223-7:2005; Drut stalowy i wyroby z drutu na ogrodzenia -- Część 7: Panele zgrzewane z drutu stalowego na ogrodzenia

BIURO KONSTRUKCYJNE
Seksja Systemy Ogrodzeniowe
Grzegorz Kołat
Kierownik

.....
(imię, nazwisko i podpis osoby upoważnionej)



Nowy Sącz, dn. 02.10.2012



WIŚNIEWSKI



ZALETY

TRWAŁOŚĆ NA LATA

- Wszystkie elementy ogrodzeń przemysłowych WIŚNIEWSKI® poddawane są najlepszym metodom ochrony antykorozyjnej w postaci cynkowania i malowania proszkowego.
- Powłoka cynkowa uzyskiwana w procesie zanurzenia uprzednio oczyszczonej chemicznie konstrukcji w kąpeli ciekłego cynku, chroni elementy ogrodzeń WIŚNIEWSKI® przed korozją przez dziesiątki lat.




EFEKTYWNA OCHRONA

- Cynkowanie to technika efektywna ekonomicznie zarówno na etapie wytwarzania jak i eksploatacji.
- Ocynkowane ogrodzenia przemysłowe WIŚNIEWSKI® nie wymagają konserwacji powierzchni przez wiele lat.
- W okresie użytkowania nie trzeba martwić się zabezpieczaniem elementów za pomocą drogich środków, wymaganych przy tradycyjnych ogrodzeniach.
- Ocynkowana stal podlega recyklingowi, nie zanieczyszcza środowiska i nie stanowi dla niego obciążenia.



SYSTEM DUPLEX – PODWÓJNA OCHRONA

- Połączenie właściwości powłoki cynkowej oraz powłoki lakierowej w systemie DUPLEX w znacznym stopniu pozwala na wydłużenie okresu eksploatacji ogrodzeń WIŚNIEWSKI®.
- Cały czas, bez względu na warunki pogodowe mamy pewność, że ogrodzenia przemysłowe WIŚNIEWSKI® będą wyglądać estetycznie.
- Korzystanie z palety kolorów RAL daje możliwość doboru odpowiedniego koloru poliestrowej powłoki ochronnej.

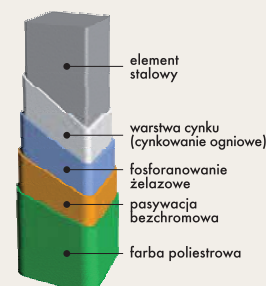

SPRAWDZONE W KAŻDYCH WARUNKACH

- Proces cynkowania WIŚNIEWSKI® jest zgodny z europejską normą PN-EN ISO 1461, gwarantującą odpowiednią jakość cynkowanych produktów.
- Powłoka cynkowa jest odporna na wysokie i niskie temperatury oraz promieniowanie UV, a dzięki tym właściwościom zapewnia optymalną ochronę antykorozyjną powierzchni stalowych.





OPIS TECHNICZNY

MAKSYMALNA SZTYWNOŚĆ I WYTRZYMAŁOŚĆ

Panele **VEGA 2D** wykonane są z prętów stalowych zgrzewanych o średnicy pręta poziomego (podwójnego) 6 mm i średnicy pręta pionowego 5 mm.

Panele **VEGA 2D Super**, wykonane są z prętów stalowych zgrzewanych o średnicy pręta poziomego (podwójnego) 8 mm i średnicy pręta pionowego 6 mm.

Ogrodzenia z paneli VEGA 2D i VEGA 2D Super znajdują szerokie zastosowanie jako osłona parków, budynków użyteczności publicznej, supermarketów, fabryk, lotnisk, obiektów wojskowych i sportowych.





WIŚNIEWSKI

SYSTEMY MONTAŻU

ULICA



POSESJA

System DELTA 2D

na słupach o przekroju 60 x 40 mm.

Panele zawieszane są na uchwytych montażowych znajdujących się pod każdym rzędem podwójnych prętów poziomych (typ 2D-L) lub z mniejszą liczbą uchwytych (typ 2D-S), montowanych za pomocą blaszek dociskowych.

POSESJA



ULICA

System SIGMA 2D

na słupach o przekroju 60 x 40 mm.

Panele zawieszane są na uchwytych montażowych znajdujących się pod każdym rzędem podwójnych prętów poziomych, montowanych za pomocą listew dociskowych.

POSESJA




ULICA

System OMEGA 2D

na słupach o przekroju 60 x 40 mm.

Montaż do boków słupa odbywa się przy użyciu dwudzielnych, prostokątnych obejm, łączonych ze sobą za pomocą nierdzewnych śrub z nakrętkami zrywającymi.

Zestawienie wysokości VEGA 2D, VEGA 2D Super

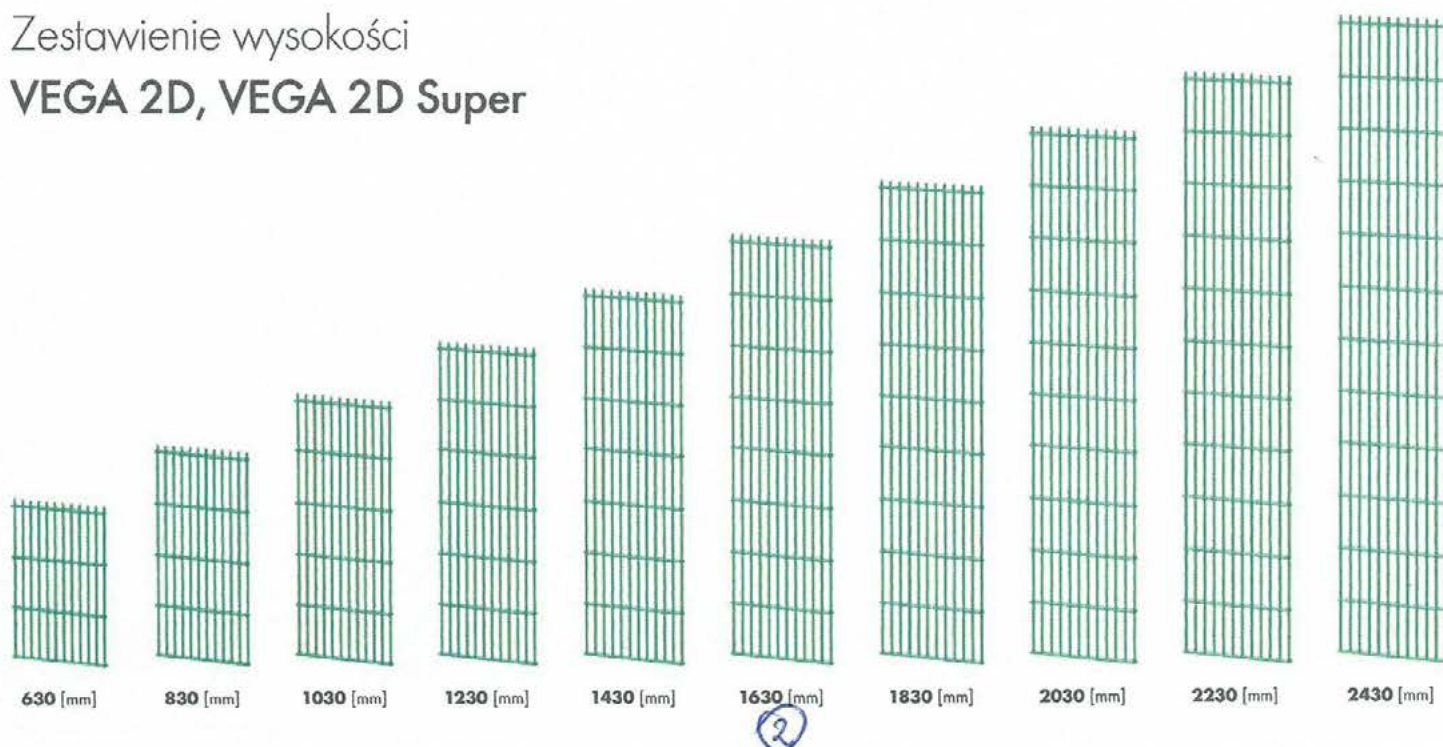

Rodzaj panelu	Średnica prętów poziomych [mm]	Średnica prętów pionowych [mm]	Wymiar oczek [mm]	Szerokość panelu [mm]	Zabezpieczenie antykorozyjne	Kolory
VEGA 2D	2 x 6	5	50 x 200	2500	■ ocynkowanie ■ ocynkowanie + powłoka poliesterowa	■ standardowe ■ inne z palety RAL
VEGA 2D Super	2 x 8	6				

COBRABID-BBC BIURO BADAŃ I CERTYFIKACJI Sp. z o.o.
ZAKŁAD CERTYFIKACJI COBRABID-BBC
Institute of Certification COBRABID-BBC



AC 045

CERTYFIKAT ZGODNOŚCI Nr 341/13

Nazwa i adres posiadacza certyfikatu: **POLSPORT S.A.**
ul. Wyzwolenia 59
43-300 Bielsko-Biała

Nazwa i adres producenta: **j.w.**

Nazwa wyrobu: **Sprzęt boiskowy POLSPORT Bielsko-Biała**

Wykaz: **Bramki do piłki nożnej 7,32 x 2,44 m stalowe i aluminiowe,**
Bramki do piłki nożnej 5 x 2 m stalowe i aluminiowe,
Siatki bramek do piłki nożnej, Urządzenie transportowe bramki,
Tuleje montażowe, Talerzyki montażowe, Szpile montażowe, Dekle z kołnierzem

Program certyfikacji: **PROCER - 04**
(według systemu 3 PKN – Guide 67)

Wyrób spełnia wymagania bezpieczeństwa zawarte w:
PN-EN 913:2008, PN-EN 748:2013

Zgodnie ze sprawozdaniem z badań wykonanych przez: **Przemysłowy Instytut Maszyn Budowlanych Sp. z o. o. w Kobylce - Zakład Badań Maszyn, Wytrzymałości i Obciążeń.**

Nr i data sprawozdania: **S/0458/01/Uż, S/0459/01/Uż, czerwiec 2001 r.**

Certyfikat Zgodności został wydany **28.11.2013 r.** i jest ważny do **27.11.2016 r.**
Dotyczy wyłącznie egzemplarzy wyrobu posiadających identyczne właściwości (parametry) jak przedstawiony do badań wzór (wzory) i odpowiadających wymaganiom określonym powyżej.
Prawa i obowiązki posiadacza certyfikatu zostały określone w Umowie Nr **148U/13** z dnia **28.11.2013 r.**



Dyrektor Zakładu Certifikacji

mgr inż. Henryka Krzepakowska



Piłka nożna

Bramki 5x2

Bramka do piłki nożnej 5x2 m aluminiowa stacjonarna

PIŁKA NOŻNA

- Wyprzedaż
- Polsport dla dzieci
- Piłka nożna
 - Bramki 7,32x2,44
 - Bramki 5x2
 - Bramki mini
 - Siatki do bramek 7,32x2,44
 - Siatki do bramek 5x2
 - Siatki do bramek mini
 - Przyrządy do treningu
 - Elementy montażowe do bramek
 - Aksesoria do bramek
 - Aksesoria
 - Piłki Adidas
 - Piłki Nike
 - Piłki Puma
 - Piłki Polsport
 - Piłki Select
 - Piłki halowe
 - Piłki pozostałe
- Siatkówka
- Koszykówka
- Piłka ręczna
- Hokej na trawie
- Unihoc
- Piłka nożna plażowa
- Siatkówka plażowa
- Gimnastyka
- Zestawy dla dzieci do ćwiczeń gimnastycznych
- Rekreacja
- Rehabilitacja
- Tenis ziemny
- Tenis stołowy



Bramka do piłki nożnej 5x2 m aluminiowa stacjonarna

Indeks: 9423BT

Stan: Nowy produkt

Waga: 47.00 kg

Rama bramki wykonana z owalnego profilu 120 x100 mm aluminiowego anodowanego.

Tweetuj

Udostępnij

Google+

Pinterest

Wyślij do znajomego

Drukuj

2 146,35 zł brutto

2 146,35 zł za szt.

Ilość

1

-

+



Dodaj do koszyka



Dodaj do listy życzeń


WIĘCEJ INFORMACJI

Rama bramki wykonana z owalnego profilu 120 x100 mm aluminiowego anodowanego. Poprzeczka i słupki połączone są specjalnie skonstruowanym narożnikiem. Wsporniki siatki i łącznik bramki wykonane z rur aluminiowych anodowanych. Zaczepy siatki wykonane z tworzywa sztucznego o dużej wytrzymałości odporne na warunki atmosferyczne. Wszystkie elementy stalowe złączone bramki posiadają ochronne powłoki galwaniczne. W skład kompletu wchodzi rama główna bramki, wsporniki siatki i łącznik bramki. Sposób montażu: rama bramki wsuwana w tuleje osadzone na stałe w podłożu, wspornik bramki mocowany obejmami do gruntu. Tuleje i pokrywy nie wchodzi w skład kompletu. Bramka jest bardzo prosta w montażu. Jej konstrukcja wraz z proponowanym systemem mocowania, zapewnia bezpieczeństwo eksploatacji. Spełniają wymogi normy EN 748. Do bramek oferujemy siatki białe lub kolorowe, siatki należy zakupić osobno. Do zamocowania bramki należy zakupić 2 tuleje montażowe:

- na zewnątrz (kod 1705.1Z) i 2 pokrywy tulei (kod 1704)

- na halę (kod 1703.1W) i 2 pokrywy tulei (kod 1656)

PRODUKTY POWIĄZANE

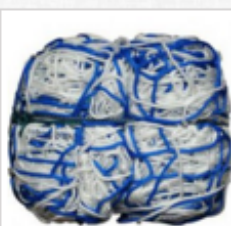



PRODUCENT SPRZĘTU SPORTOWEGO I WYPOSAŻENIA HAL

Szukaj



Koszyk (pusty)

Sklep w trakcie aktualizacji. Prosimy o wyrozumiałość.

STRONA GŁÓWNA PROMOCJE NOWOŚCI BESTSELLERY REGULAMIN SKLEPU KONTAKT SERWIS KORPORACYJNY



Piłka nożna Siatki do bramek 5x2 Siatka do piłki nożnej 5x2m plaster miodu, PP 3,5 mm, gł. 100/100 - OSTATNIA SZTUKA

PIŁKA NOŻNA

- > Wyprzedaż
- > Polsport dla dzieci
- > Piłka nożna
 - > Bramki 7,32x2,44
 - > Bramki 5x2
 - > Bramki mini
 - > Siatki do bramek 7,32x2,44
 - > Siatki do bramek 5x2
 - > Siatki do bramek mini
 - > Przyrządy do treningu
 - > Elementy montażowe do bramek
 - > Akcesoria do bramek
 - > Akcesoria
 - > Piłki Adidas
 - > Piłki Nike
 - > Piłki Puma
 - > Piłki Polsport
 - > Piłki Select
 - > Piłki halowe
 - > Piłki pozostałe
- > Siatkówka
- > Koszykówka
- > Piłka ręczna
- > Hokej na trawie
- > Unihoc
- > Piłka nożna plażowa
- > Siatkówka plażowa
- > Gimnastyka
- > Zestawy dla dzieci do ćwiczeń gimnastycznych
- > Rekreacja
- > Rehabilitacja



Siatka do piłki nożnej 5x2m
plaster miodu, PP 3,5 mm,
gł. 100/100 - OSTATNIA
SZTUKA

Indeks: 21210H

Stan: Nowy produkt

Waga: 10.00 kg

Siatka wykonana z polipropylenu, oczka
plaster miodu, gr.

Tweetuj

Udostępnij

Google+

Pinterest

Wyślij do znajomego

Drukuj

299,00 zł
brutto

-31,00 zł

330,00 zł brutto

299,00 zł za szt.

Ilość

1

-

+



Dodaj do
koszyka



Dodaj do listy
życzeń

WIĘCEJ INFORMACJI

Siatka wykonana z polipropylenu, oczka plaster miodu, gr. sznur. 3,5mm, głębokość 100/100, biało-zielona

