


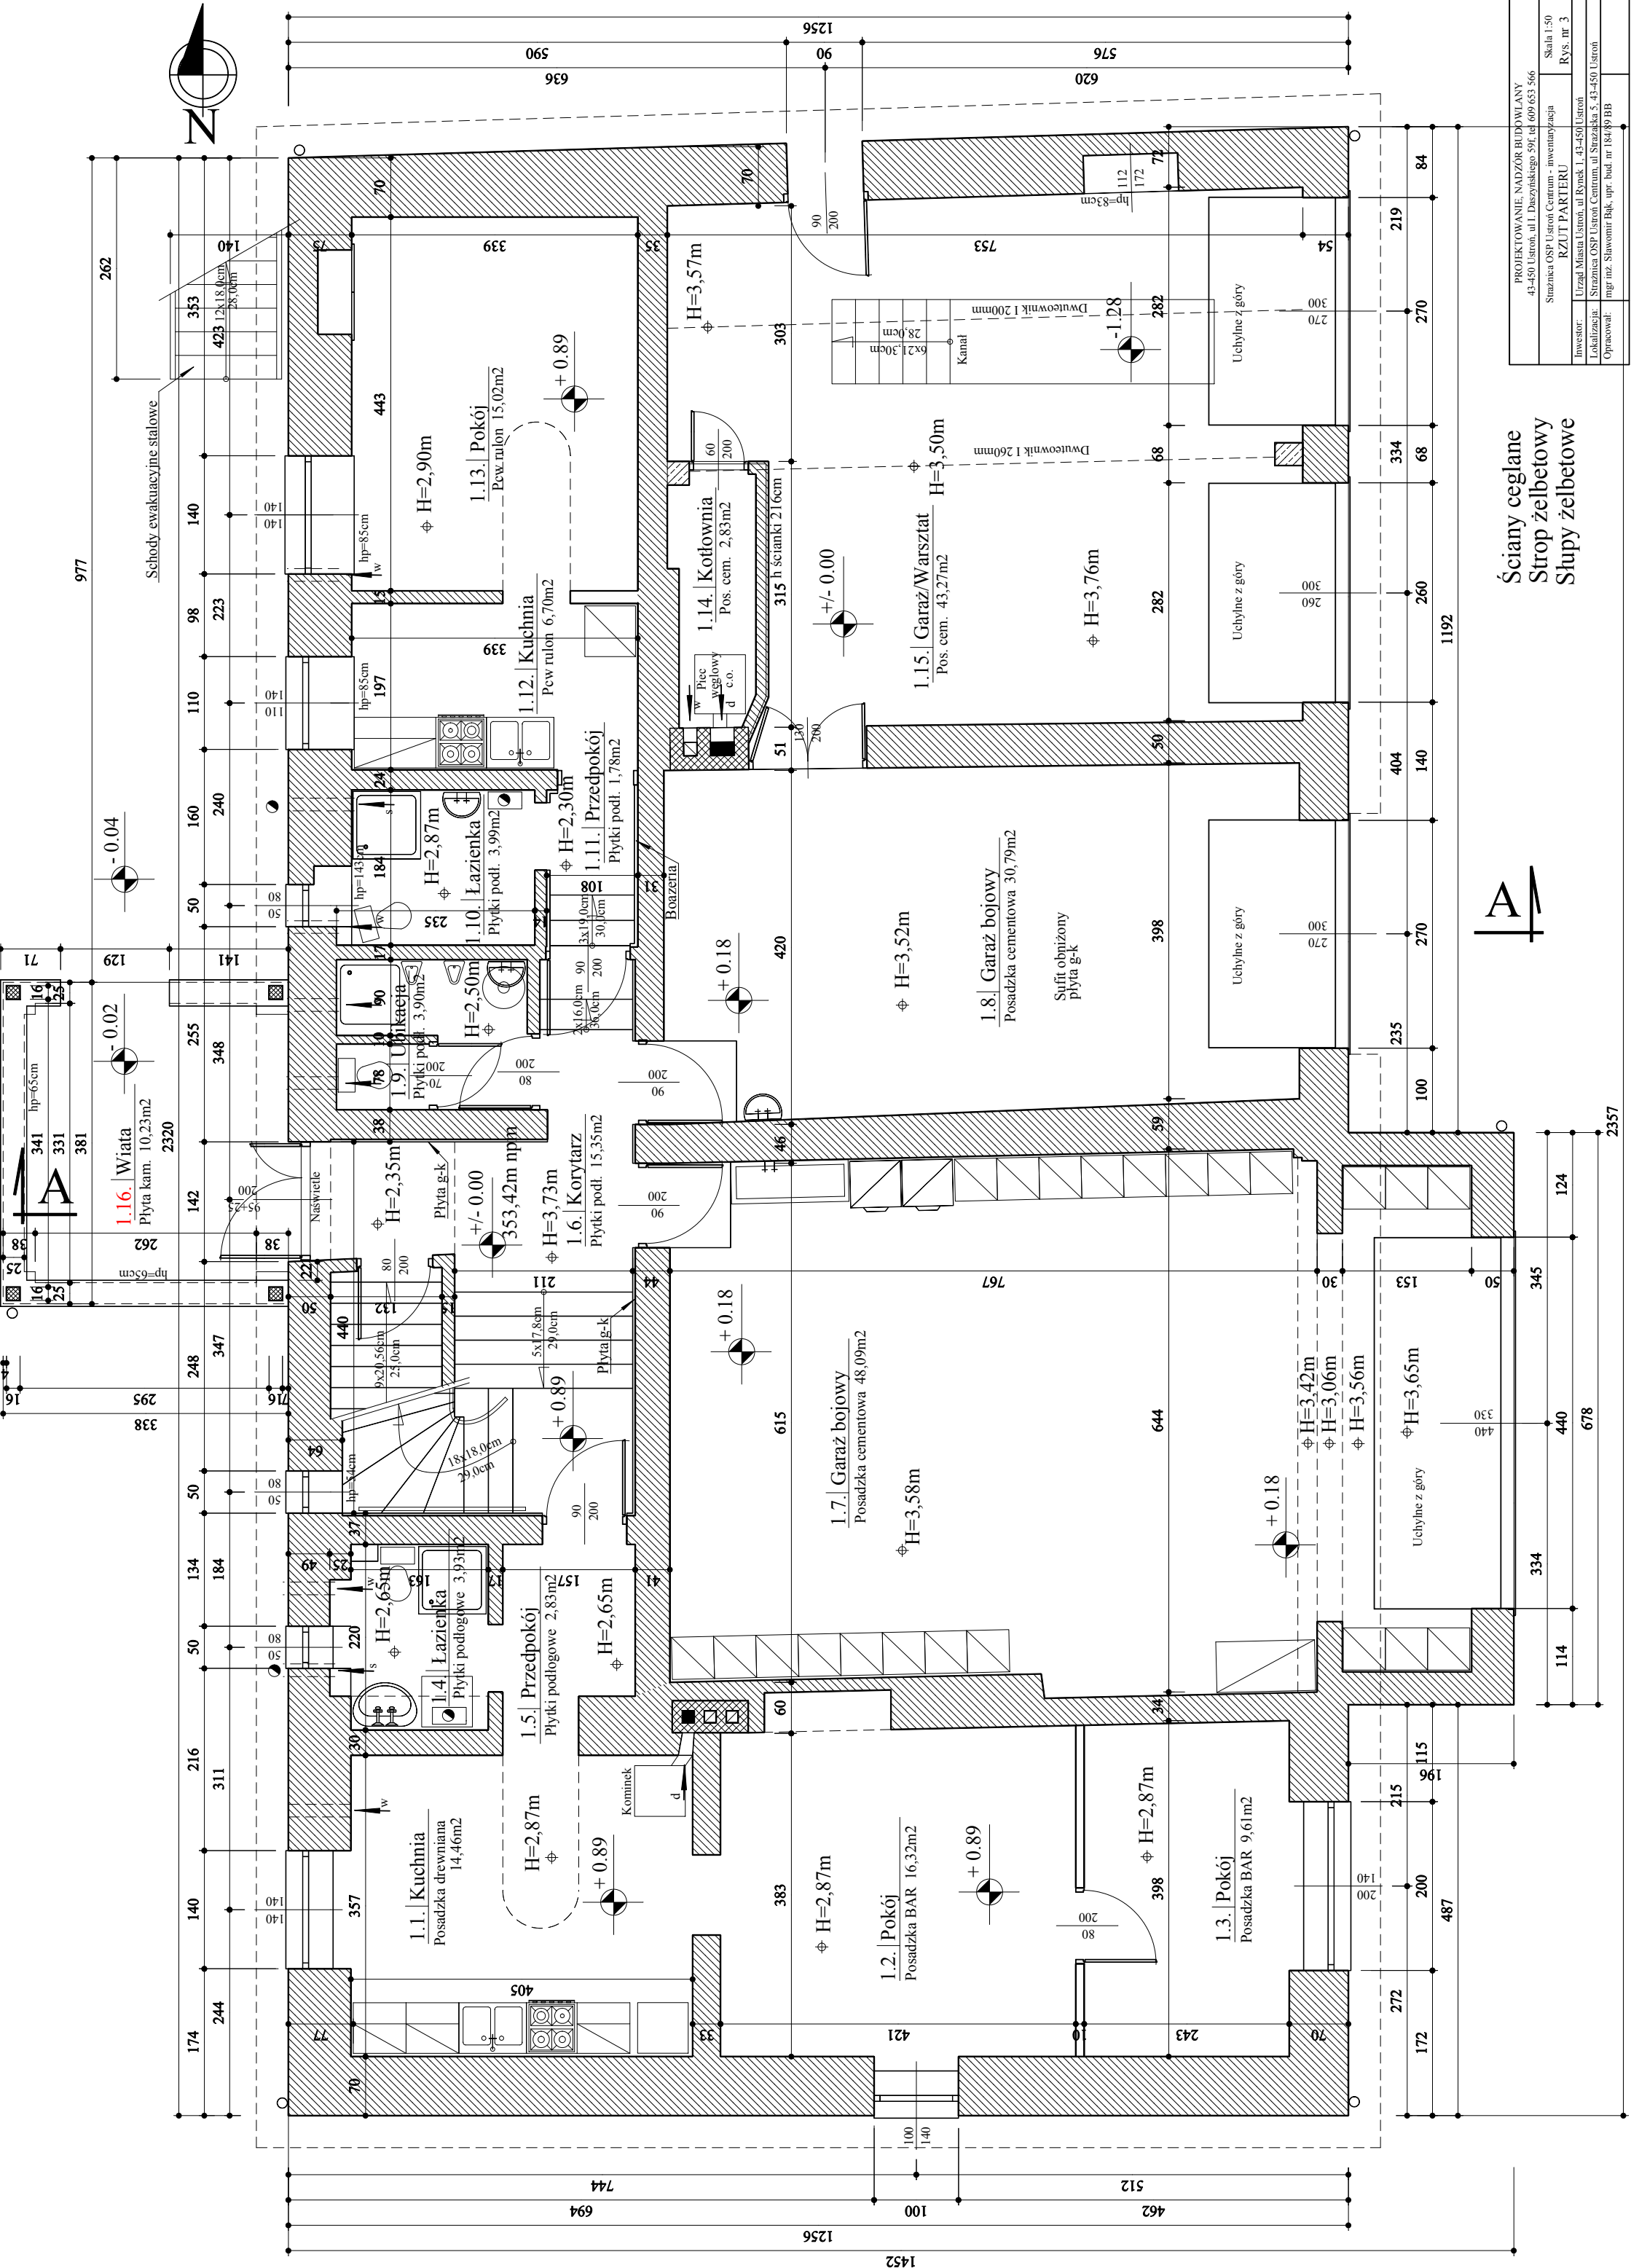

Ściany ceglane
Strop żelbetowy
Słupy żelbetowe

PROJEKTOWANIE, NADZÓR BUDOWLANY 43-450 OSP, ul. Daszyńskiego 59f, tel 609 653 566 Straznica OSP Ustroń Centrum - inwestycja		Skala 1:50
RZUT PARTERU		Rys. nr 3
Investor:	Urząd Miasta Ustroń, ul Rynek 1	43-450 Ustroń
Lokalizacja:	Straznica OSP Ustroń Centrum, ul Strazaka 5	43-450 Ustroń
Opracował:	mgr inż. Sławomir Bąk, upr. bud. nr 184-09 BB	