

INDEKS	ZMIANY	DATA
1.		

Wszystkie prawa zastrzeżone. Rysunek podlega ochronie prawnej zgodnie z przepisami Ustawy z dnia 04.02.1994r. o Prawie autorskim i prawach pokrewnych. Powielanie oraz wykorzystywanie rysunku bez zgody autora jest zabronione

OBIEKT


**Projekt zmiany sposobu
użytkowania poddasza wraz z
przebudową oraz dobudową platformy
zewnetrznej dla osób niepełnosprawnych
w Miejskiej Bibliotece Publicznej
im. J. Wątuły w Ustroniu**

INWESTOR

Miejska Biblioteka Publiczna w Ustroniu
ul. Rynek 4, 43-450 Ustron

ADRES INWESTYCJA

Miejska Biblioteka Publiczna w Ustroniu
ul. Rynek 4, 43-450 Ustron

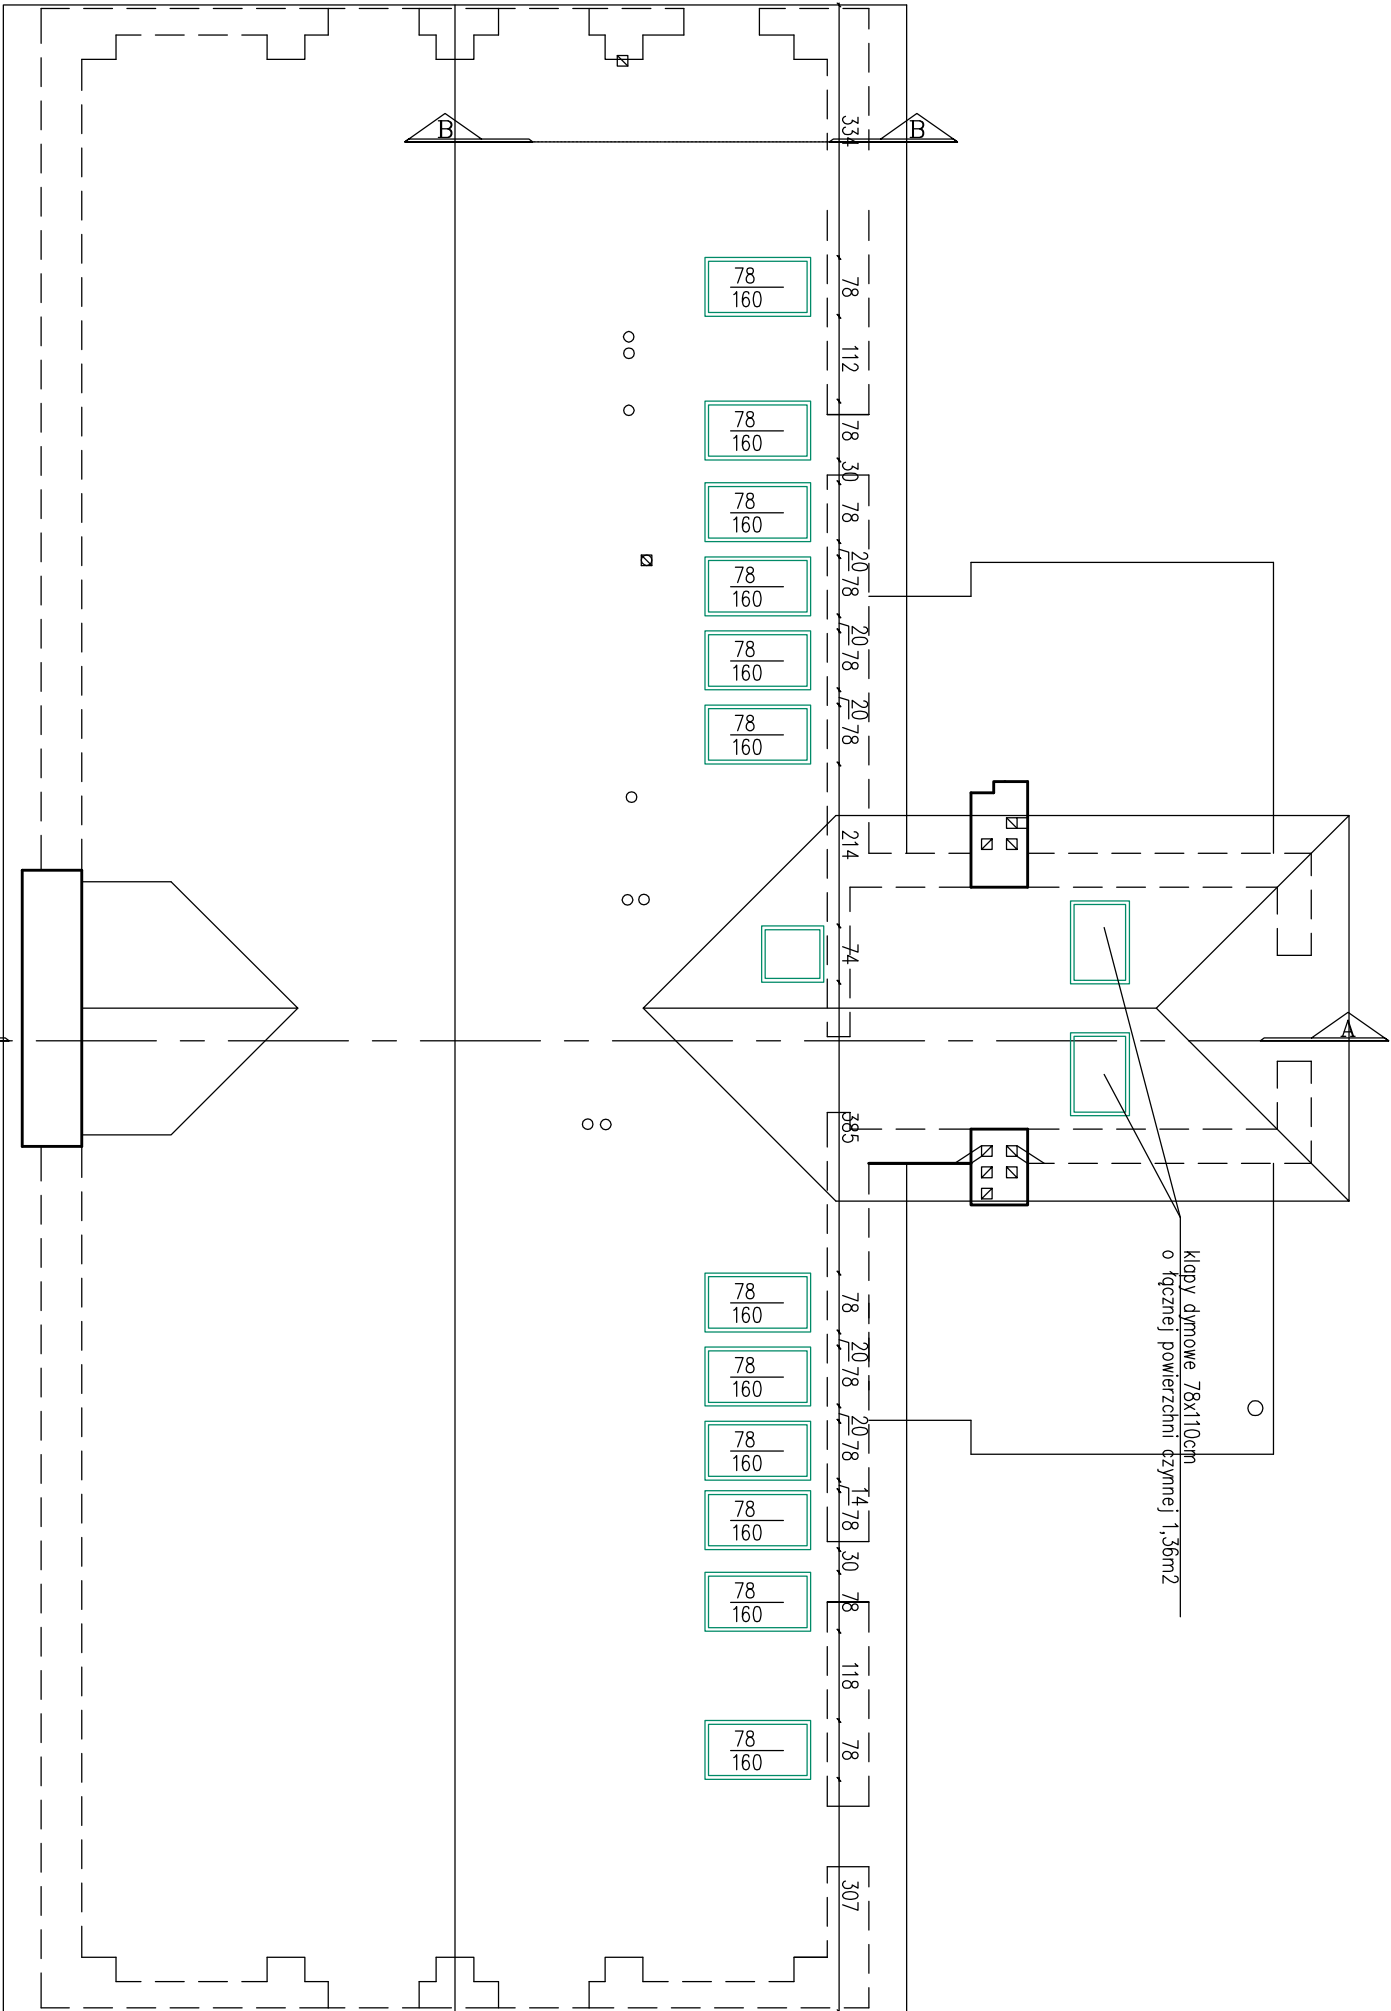

TYTUŁ

PROJEKT BUDOWLANY

BRANŻA

ARCHITEKTURA



PROJEKTANT	NR UPRAWNIENI	PODPIS
------------	---------------	--------

mgr inż. arch.
Marcin KRUSZYŃSKI

60/06/SLOKK/II

PROJEKT

inż. arch.

Katarzyna HAPAK

Tytuł rysunku

RZUT DACHU

DATA

20.04.2014

SKALA

1:100

NR RYS

18