

MAPA DO CELÓW PROJEKTOWYCH
Ark. nr 1/6

Skala 1:500
Sekcje ukt. "1965": 541.413.023.2/4; 541.413.073.1/2/3/4; 541.413.071.2/4;
541.413.064.2/4; 541.413.112.2; 541.413.121.1/2/3/4
Sekcje ukt. "2000": 6.118.28.06.4 / 11.2 / 02.3 / 07.1 / 07.3 / 12.1 / 12.3

Miejscowość: Ustroń, ul. Graniczna, Skoczowska, Laskowa, Sztwiertni



Jednostka ewidencyjna: 240302_1, USTRÓŃ
Obręb: 0001 Hermanice / 0003 Nierodzim

Id.: 6640-2037/2014

Sekcje mapy 541.413.064.2 oraz 064.4 przeskalowano z mapy o skali 1:1000.
Nie aktualizowano użytków gruntowych.
Nie badano słuszności gruntowych.
Dane dotyczące granic są zgodne z mapą ewidencyjną numeryczną.
Nie wyklucza się w terenie innych nie wykazanych na niniejszej
mapie urządzeń podziemnych, które nie były zgłoszone
do inwentaryzacji lub o których brak jest informacji
w instytucjach branżowych.

USŁUGI GEODEZYJNE
Mazur Małgorzata
47-400 Racibórz, ul. Krolewska 4/5
NIP: 639-132-89-59
Tel. 692 415 258, 886 067 025

GEODETA UPRAWNIONY
Zaświadczenie nr 15090
Krystyna Wojcik

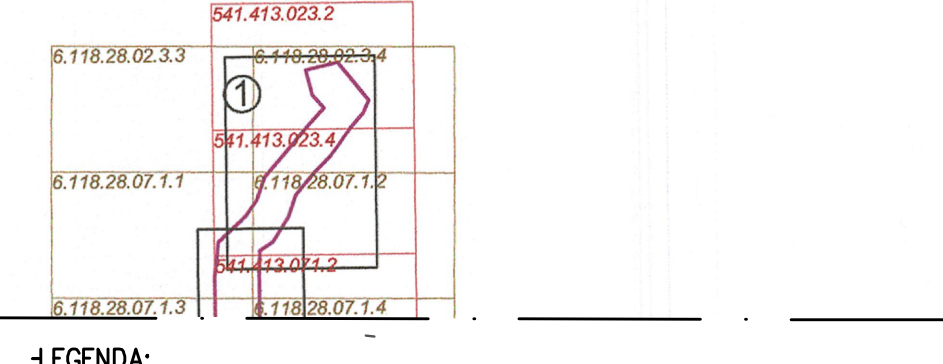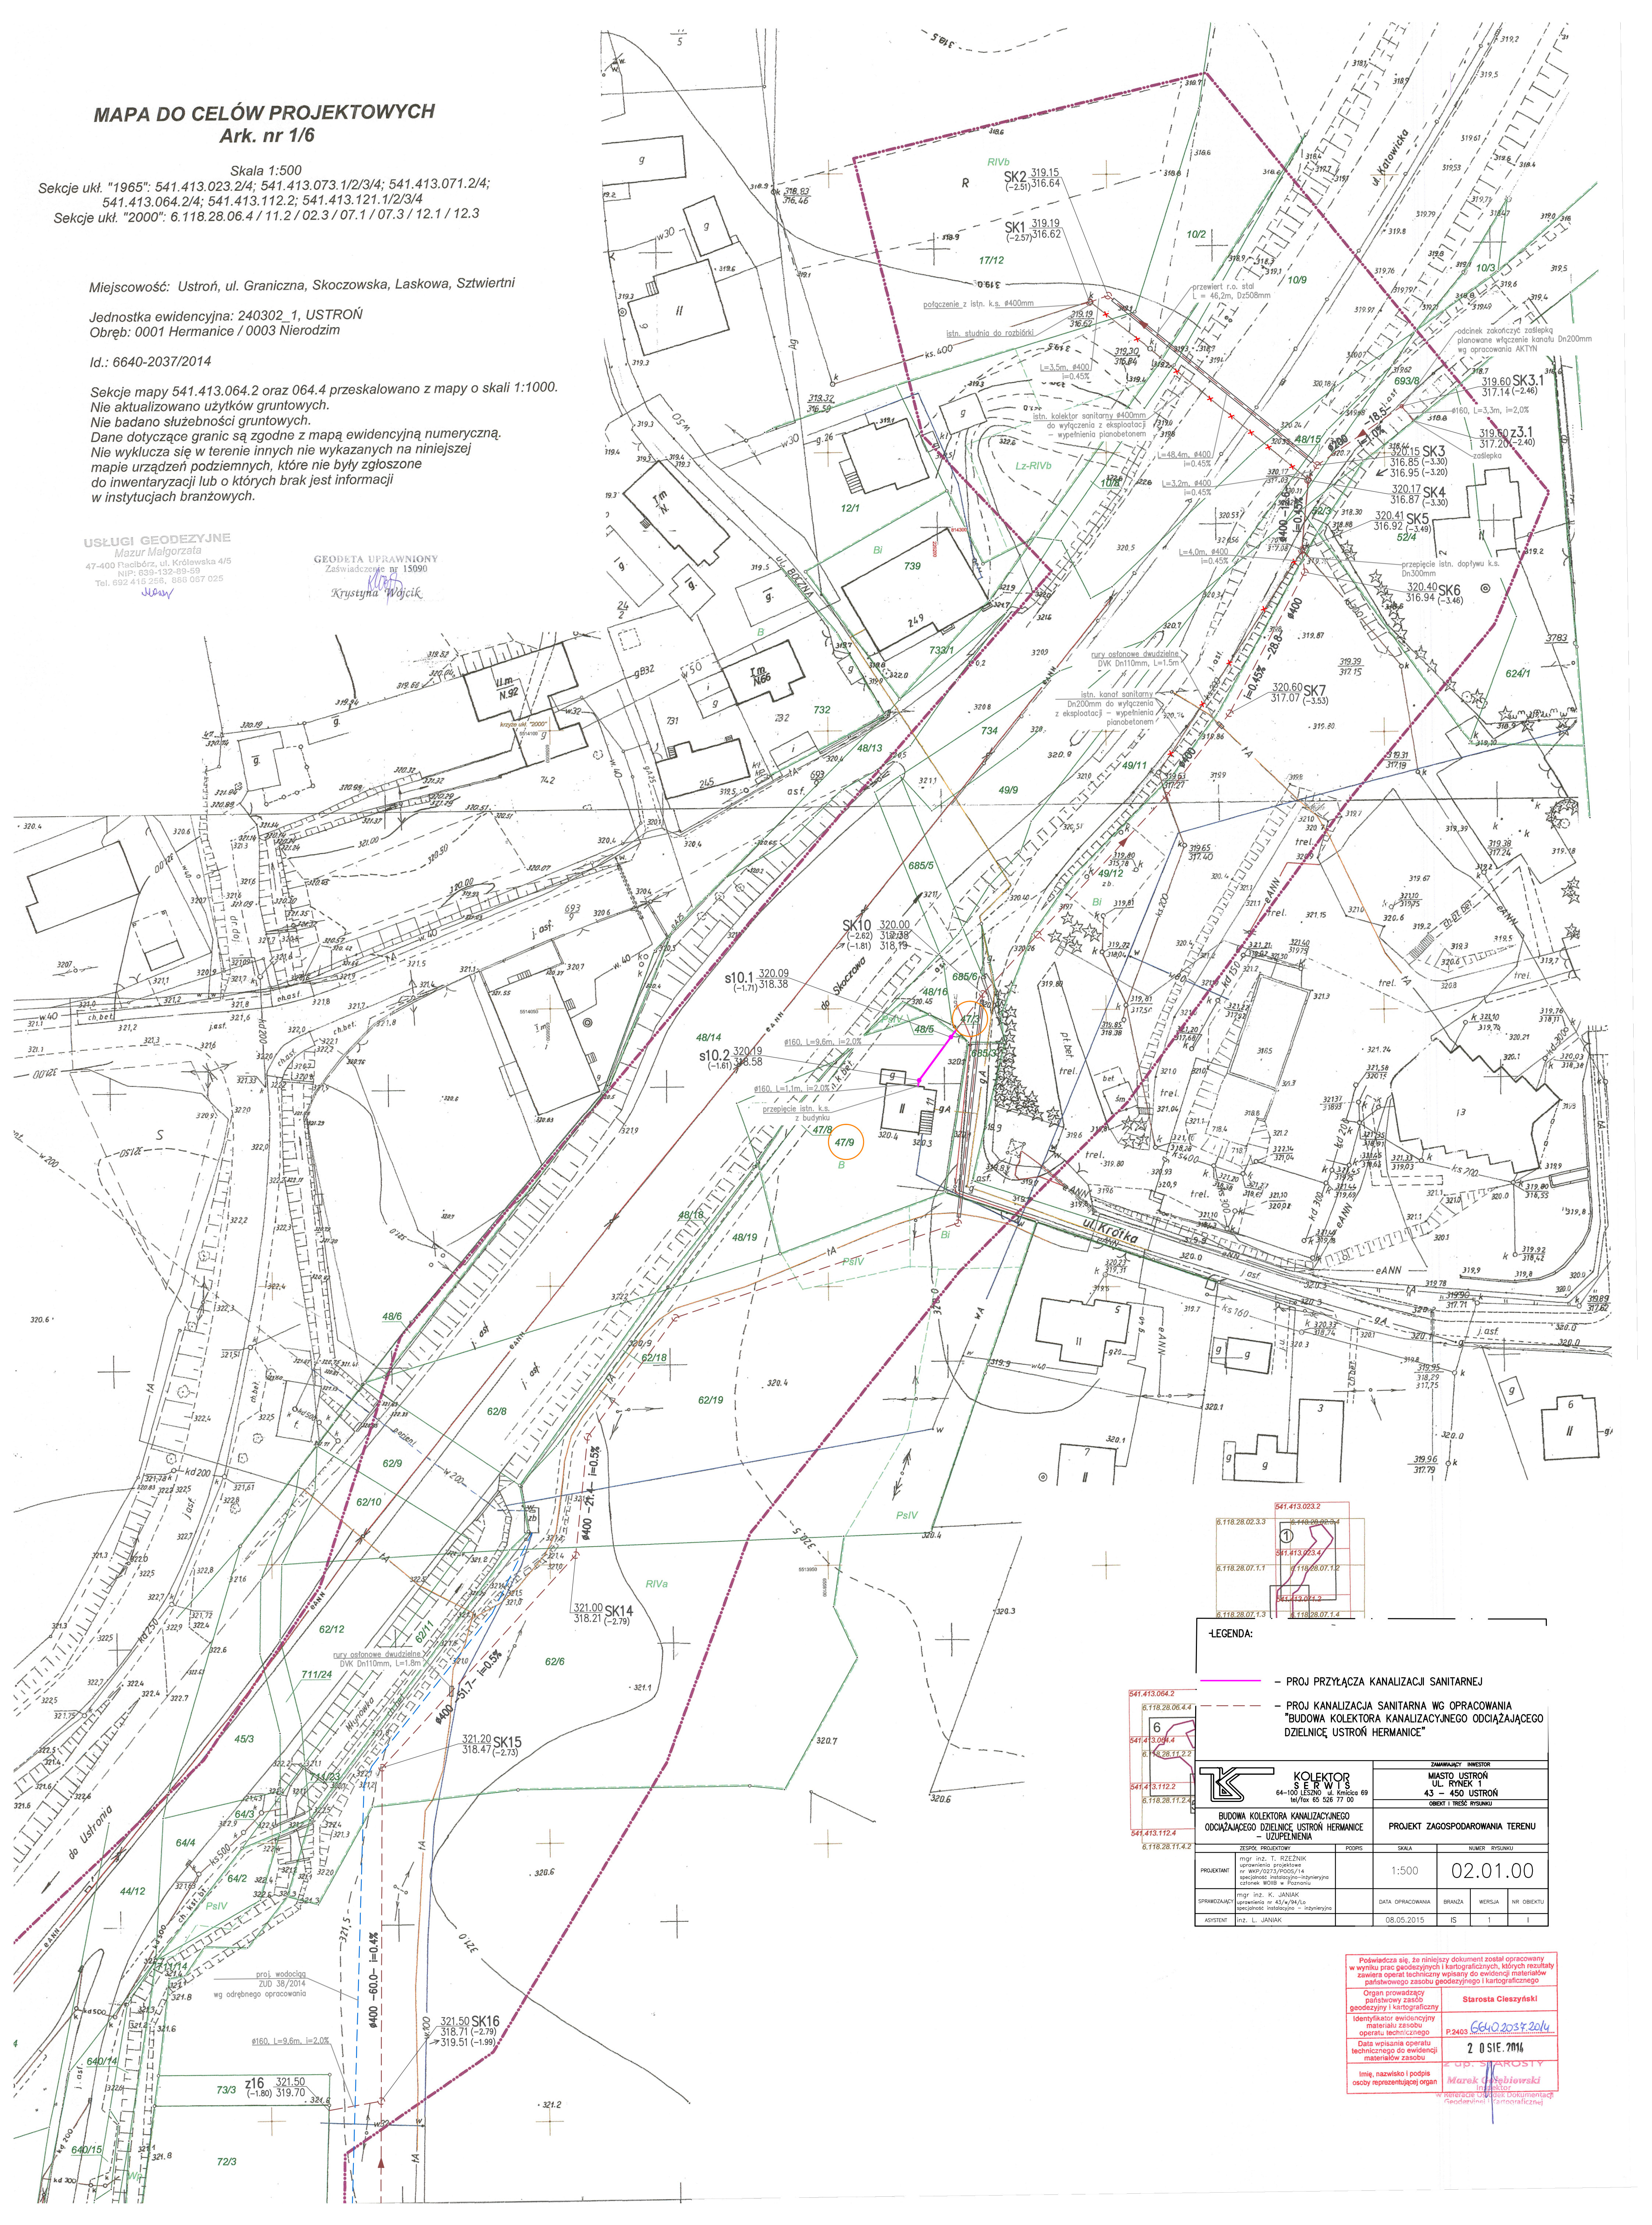

541.413.023.2	541.413.023.4	541.413.023.4	541.413.023.4	541.413.023.4	541.413.023.4
6.118.28.02.3	6.118.28.06.4	6.118.28.07.1	6.118.28.07.2	6.118.28.07.3	6.118.28.07.4
541.413.064.2	541.413.064.4	541.413.064.4	541.413.064.4	541.413.064.4	541.413.064.4
541.413.064.4	541.413.064.4	541.413.064.4	541.413.064.4	541.413.064.4	541.413.064.4
541.413.064.4	541.413.064.4	541.413.064.4	541.413.064.4	541.413.064.4	541.413.064.4
KOLEKTOR S R W I S 64-100 LESNO, ul. Kmiecia 69 tel./fax. 65 528 77 00		ZAMAWIAJĄCY INWESTOR MIASTO USTRÓŃ UL. RYNEK 1 43 - 450 USTRÓŃ OBRĘB I TREŚĆ RYSUNKU	
BUDOWA KOLEKTORA KANALIZACYJNEGO ODCIĄŻAJĄCEGO DZIELNICE USTRÓŃ HERMANICE - UZUPEŁNIENIA		PROJEKT ZAGOSPODAROWANIA TERENU	
PROJEKTANT mgr inż. T. RZECZNIK uprawnienia projektowe w budownictwie specjalność: instalacje-sanitarno- ciepłotałotowe W08B w Poznaniu	PROJEKTANT mgr inż. K. JANIAK uprawnienia nr 43/A/94/Lp specjalność: instalacje - hydrotechniczne	SKALA 1:500	NUMER RYSUNKU 02.01.00
SPRAWDZAJĄCY mgr inż. L. JANIAK	DATA OPRACOWANIA 08.05.2015	BRANŻA IS	NR OBIEKTU 1
ASISTENT mgr inż. L. JANIAK			

Powiadza się, że niniejszy dokument został opracowany
w wyniku prac geodezyjnych i kartograficznych, których rezultaty
zawiera operat techniczny wpisany do ewidencji materiałów
państwowego zasobu geodezyjnego i kartograficznego

Organ prowadzący
państwowy zasób
geodezyjny i kartograficzny
Identyfikator ewidencyjny
materiału zasobu
operatu technicznego
P2403
Data wpisania operatu
technicznego do ewidencji
materiałów zasobu
2 0 SIE 2014

Imię, nazwisko i podpis
osoby reprezentującej organ
Starosta Cieszyński
6640-2037-2014
2 0 SIE 2014
Marek Cieszyński
Starosta Cieszyński