


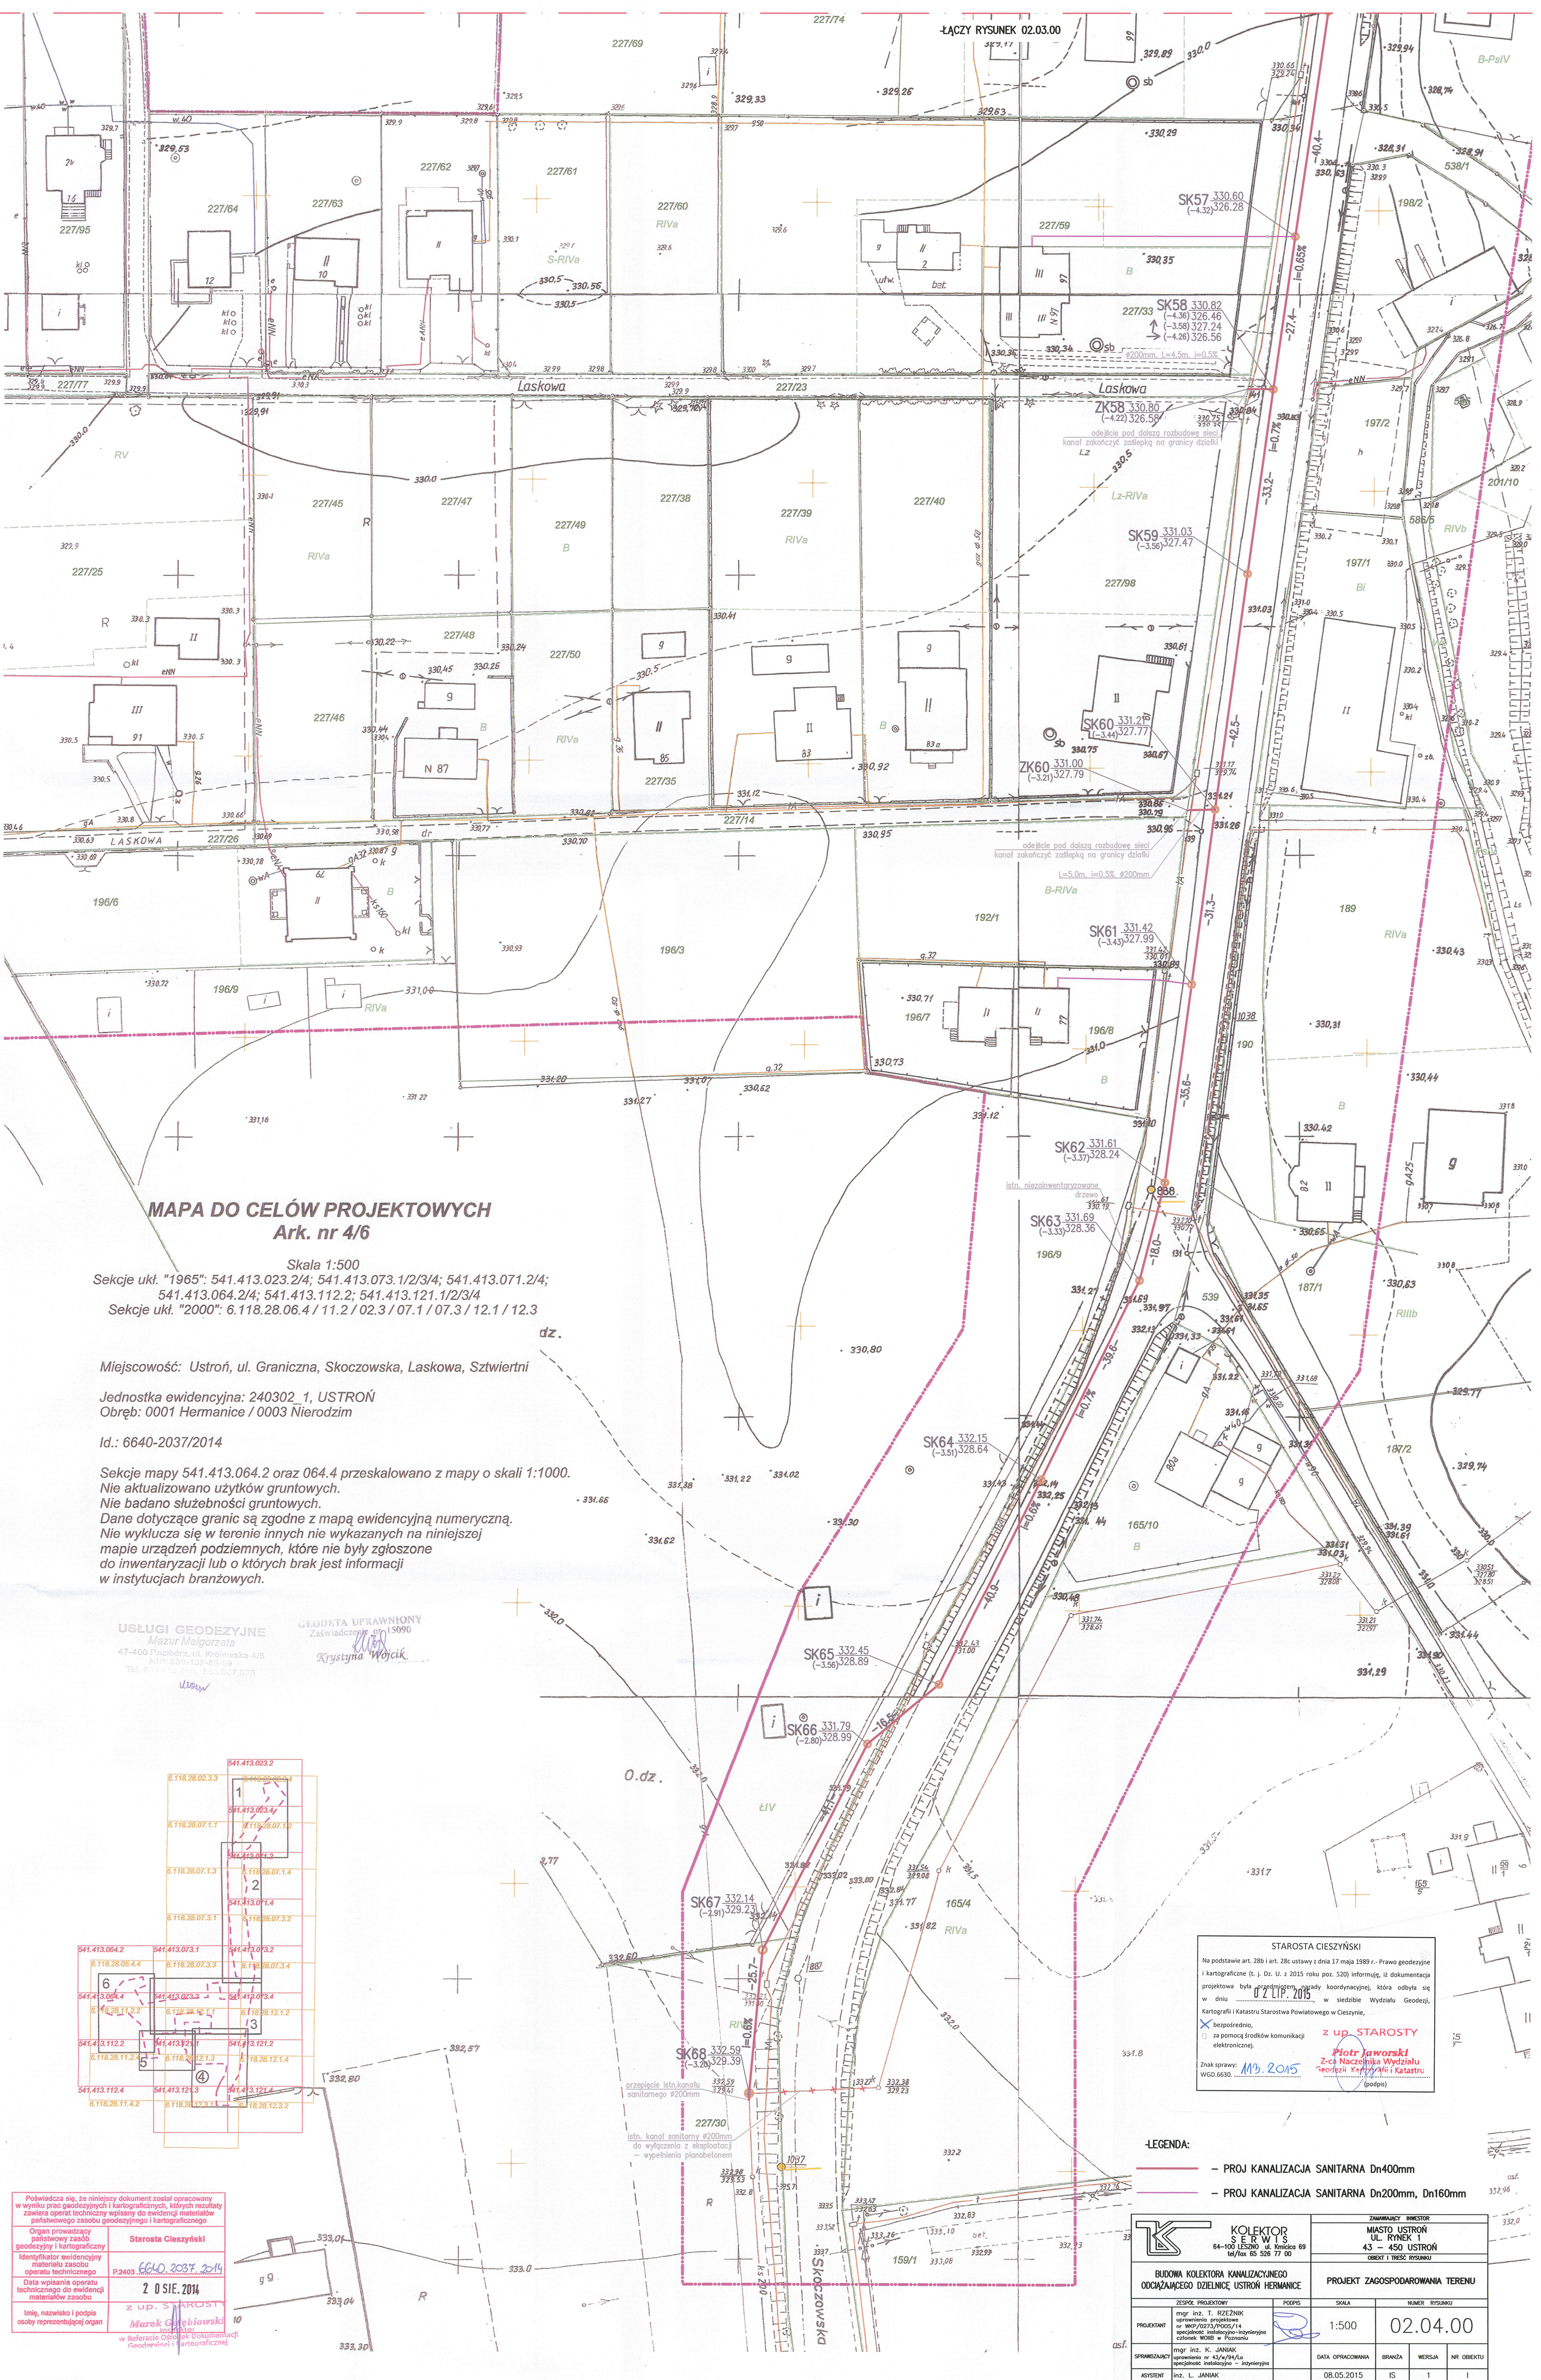

MAPA DO CELÓW PROJEKTOWYCH
Ark. nr 4/6

Skala 1:500
Seksje uł. "1965": 541.413.023.2/4; 541.413.073.1/2/3/4; 541.413.071.2/4;
541.413.064.2/4; 541.413.112.2; 541.413.121.1/2/3/4
Seksje uł. "2000": 6.118.28.06.4 / 11.2 / 02.3 / 07.1 / 07.3 / 12.1 / 12.3

Miejscowość: Ustroń, ul. Graniczna, Skoczowska, Laskowa, Sztwiertni


Jednostka ewidencyjna: 240302_1, USTROŃ
Obręb: 0001 Hermanice / 0003 Nierodzim

Id.: 6640-2037/2014

Seksje mapy 541.413.064.2 oraz 064.4 przeskalowano z mapy o skali 1:1000.
Nie aktualizowano użytków gruntowych.
Nie badano słabości gruntowych.
Dane dotyczące granic są zgodne z mapą ewidencyjną numeryczną.
Nie wyklucza się w terenie innych nie wykazanych na niniejszej mapie urządzeń podziemnych, które nie były zgłoszone do inwentaryzacji lub o których brak jest informacji w instytucjach branżowych.

USŁUGI GEODEZYJNE
Mazur Małgorzata
47-400 Psieborz, ul. Kościelna 4/5
NIP: 639-129-69-99
Tel. 604 415 20-5, 604 067 02-5

GEODETA UPRAWNIONY
Zaświadczenie nr 15090
Krystyna Wojcik

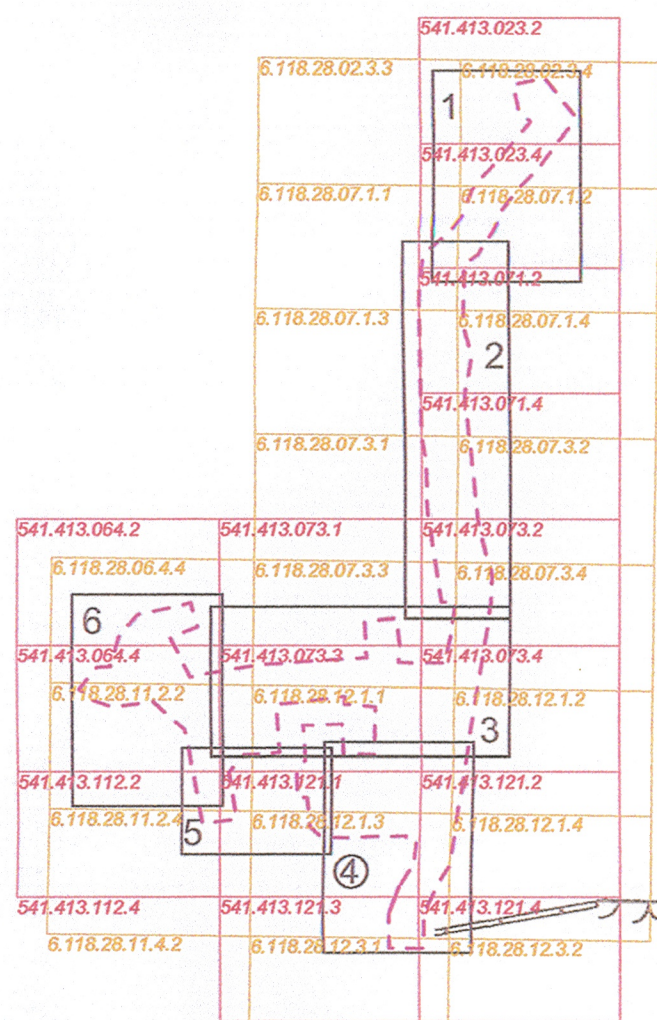

Podpisuje się, że niniejszy dokument został opracowany w wyniku prac geodezyjnych i kartograficznych, których rezultaty zawiera operat techniczny wpisany do ewidencji materiałów geodezyjnych i kartograficznych.

Organ prowadzący państwowy zasób geodezyjny i kartograficzny
Identyfikator ewidencyjny materiału zasobu operatu technicznego
Data wpisania operatu technicznego do ewidencji materiałów zasobu

Starosta Cieszyński
6640-2037-2014
2 0 SIE 2014
z up. STAROSTY
Marek Gębowski
w Referacie Obsługi Dokumentacji Geodezyjnej i Kartograficznej

STAROSTA CIESZYŃSKI
Na podstawie art. 28b i art. 28c ustawy z dnia 17 maja 1989 r. - Prawo geodezyjne i kartograficzne (t.j. Dz. U. z 2015 roku poz. 520) informuję, iż dokumentacja projektowa była przedmiotem sprawy koordynacyjnej, która odbyła się w dniu 02.11.2015 r. w siedzibie Wydziału Geodezji, Kartografii i Katastru Starostwa Powiatowego w Cieszynie.

☒ bezpośrednio,
☐ za pomocą środków komunikacji elektronicznej.

z up. STAROSTY
Piotr Jaworski
Z-ca Naczelnika Wydziału Geodezji, Kartografii i Katastru
(podpis)

Znak sprawy: MB 2015
WG.6630

-LEGENDA-

- PROJ. KANALIZACJA SANITARNA Dn400mm
- PROJ. KANALIZACJA SANITARNA Dn200mm, Dn160mm

KOLEKTOR SERWIS		ZMIANY INWESTOR	
64-100 ŁĘSKO, ul. Kościelna 69 tel/fax 65 568 77 00		MIASTO USTROŃ UL. RYNEK 1 43 - 450 USTROŃ OBRĘB 1 TERCJE WYSTAWY	
BUDOWA KOLEKTORA KANALIZACYJNEGO ODCHŁAZĄCEGO DZIELNICE, USTROŃ HERMANICE		PROJEKT ZAGOSPODAROWANIA TERENU	
PROJEKTANT	SPRACOWUJĄCY	DATA OPRACOWANIA	BRANŻA
mgr inż. T. RZĘŻNIK urządzenie projektowe nr MKP/0273/PO/05/14 specjalność: instalacje-sanitarno-techniczne członek WOBW w Poznaniu	mgr inż. K. JANIAK uprawnienia nr 43494/PA specjalność: instalacje - sanitarno-techniczne	08.05.2015	IS
ASISTENT	WERSJA	NR OBIĘTU	
inż. L. JANIAK	1	1	