

MAPA DO CELÓW PROJEKTOWYCH
Ark. nr 1/6

Skala 1:500
Sekcje uł. "1965": 541.413.023.2/4; 541.413.073.1/2/3/4; 541.413.071.2/4;
541.413.064.2/4; 541.413.112.2; 541.413.121.1/2/3/4
Sekcje uł. "2000": 6.118.28.06.4/11.2/02.3/07.1/07.3/12.1/12.3

Miejscowość: Ustroń, ul. Graniczna, Skoczowska, Laskowa, Szwietni



Jednostka ewidencyjna: 240302 1, USTRON
Obręb: 0001 Hermanice / 0003 Nierodzim

Id.: 6640-2037/2014

Sekcje mapy 541.413.064.2 oraz 064.4 przeskalowano z mapy o skali 1:1000.
Nie aktualizowano użytków gruntowych.
Nie badano słabejności gruntowych.
Dane dotyczące granic są zgodne z mapą ewidencyjną numeryczną.
Nie wyklucza się w terenie innych nie wykazanych na niniejszej mapie urządzeń podziemnych, które nie były zgłoszone do inwentaryzacji lub o których brak jest informacji w inwentaryzacjach branżowych.

USŁUGI GEODEZYJNE
Mazur Małgorzata
47-400 Pacibórz, ul. Królewska 4/5
NIP: 639-132-89-59
Tel. 692 418 655, 688 037 025

GEODĘTA UPRAWNIONY
Zaświadczenie nr 15090
Krystyna Wojcik

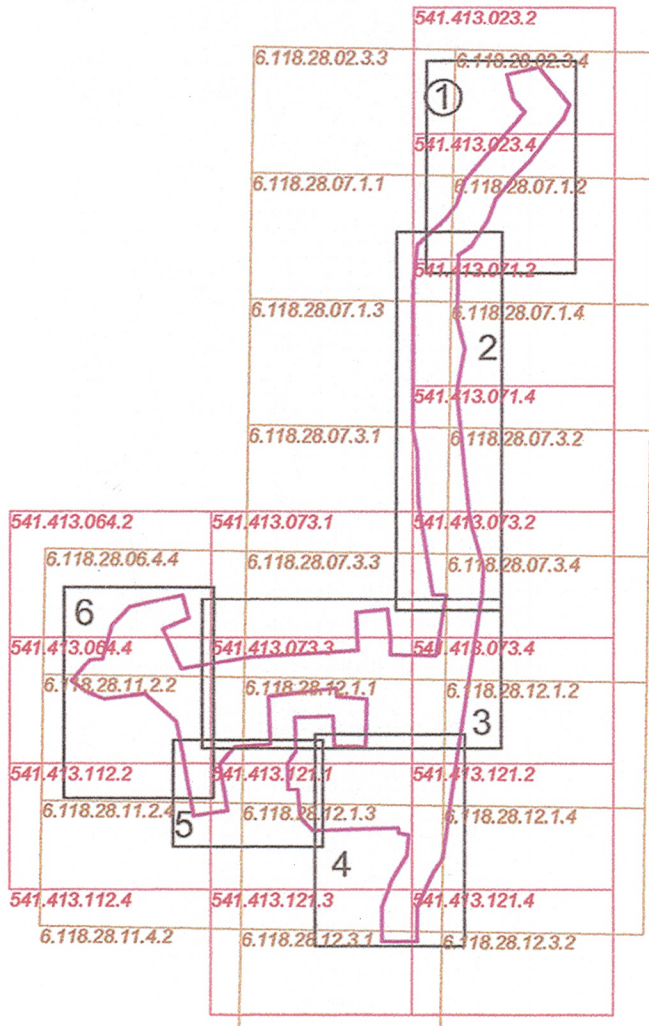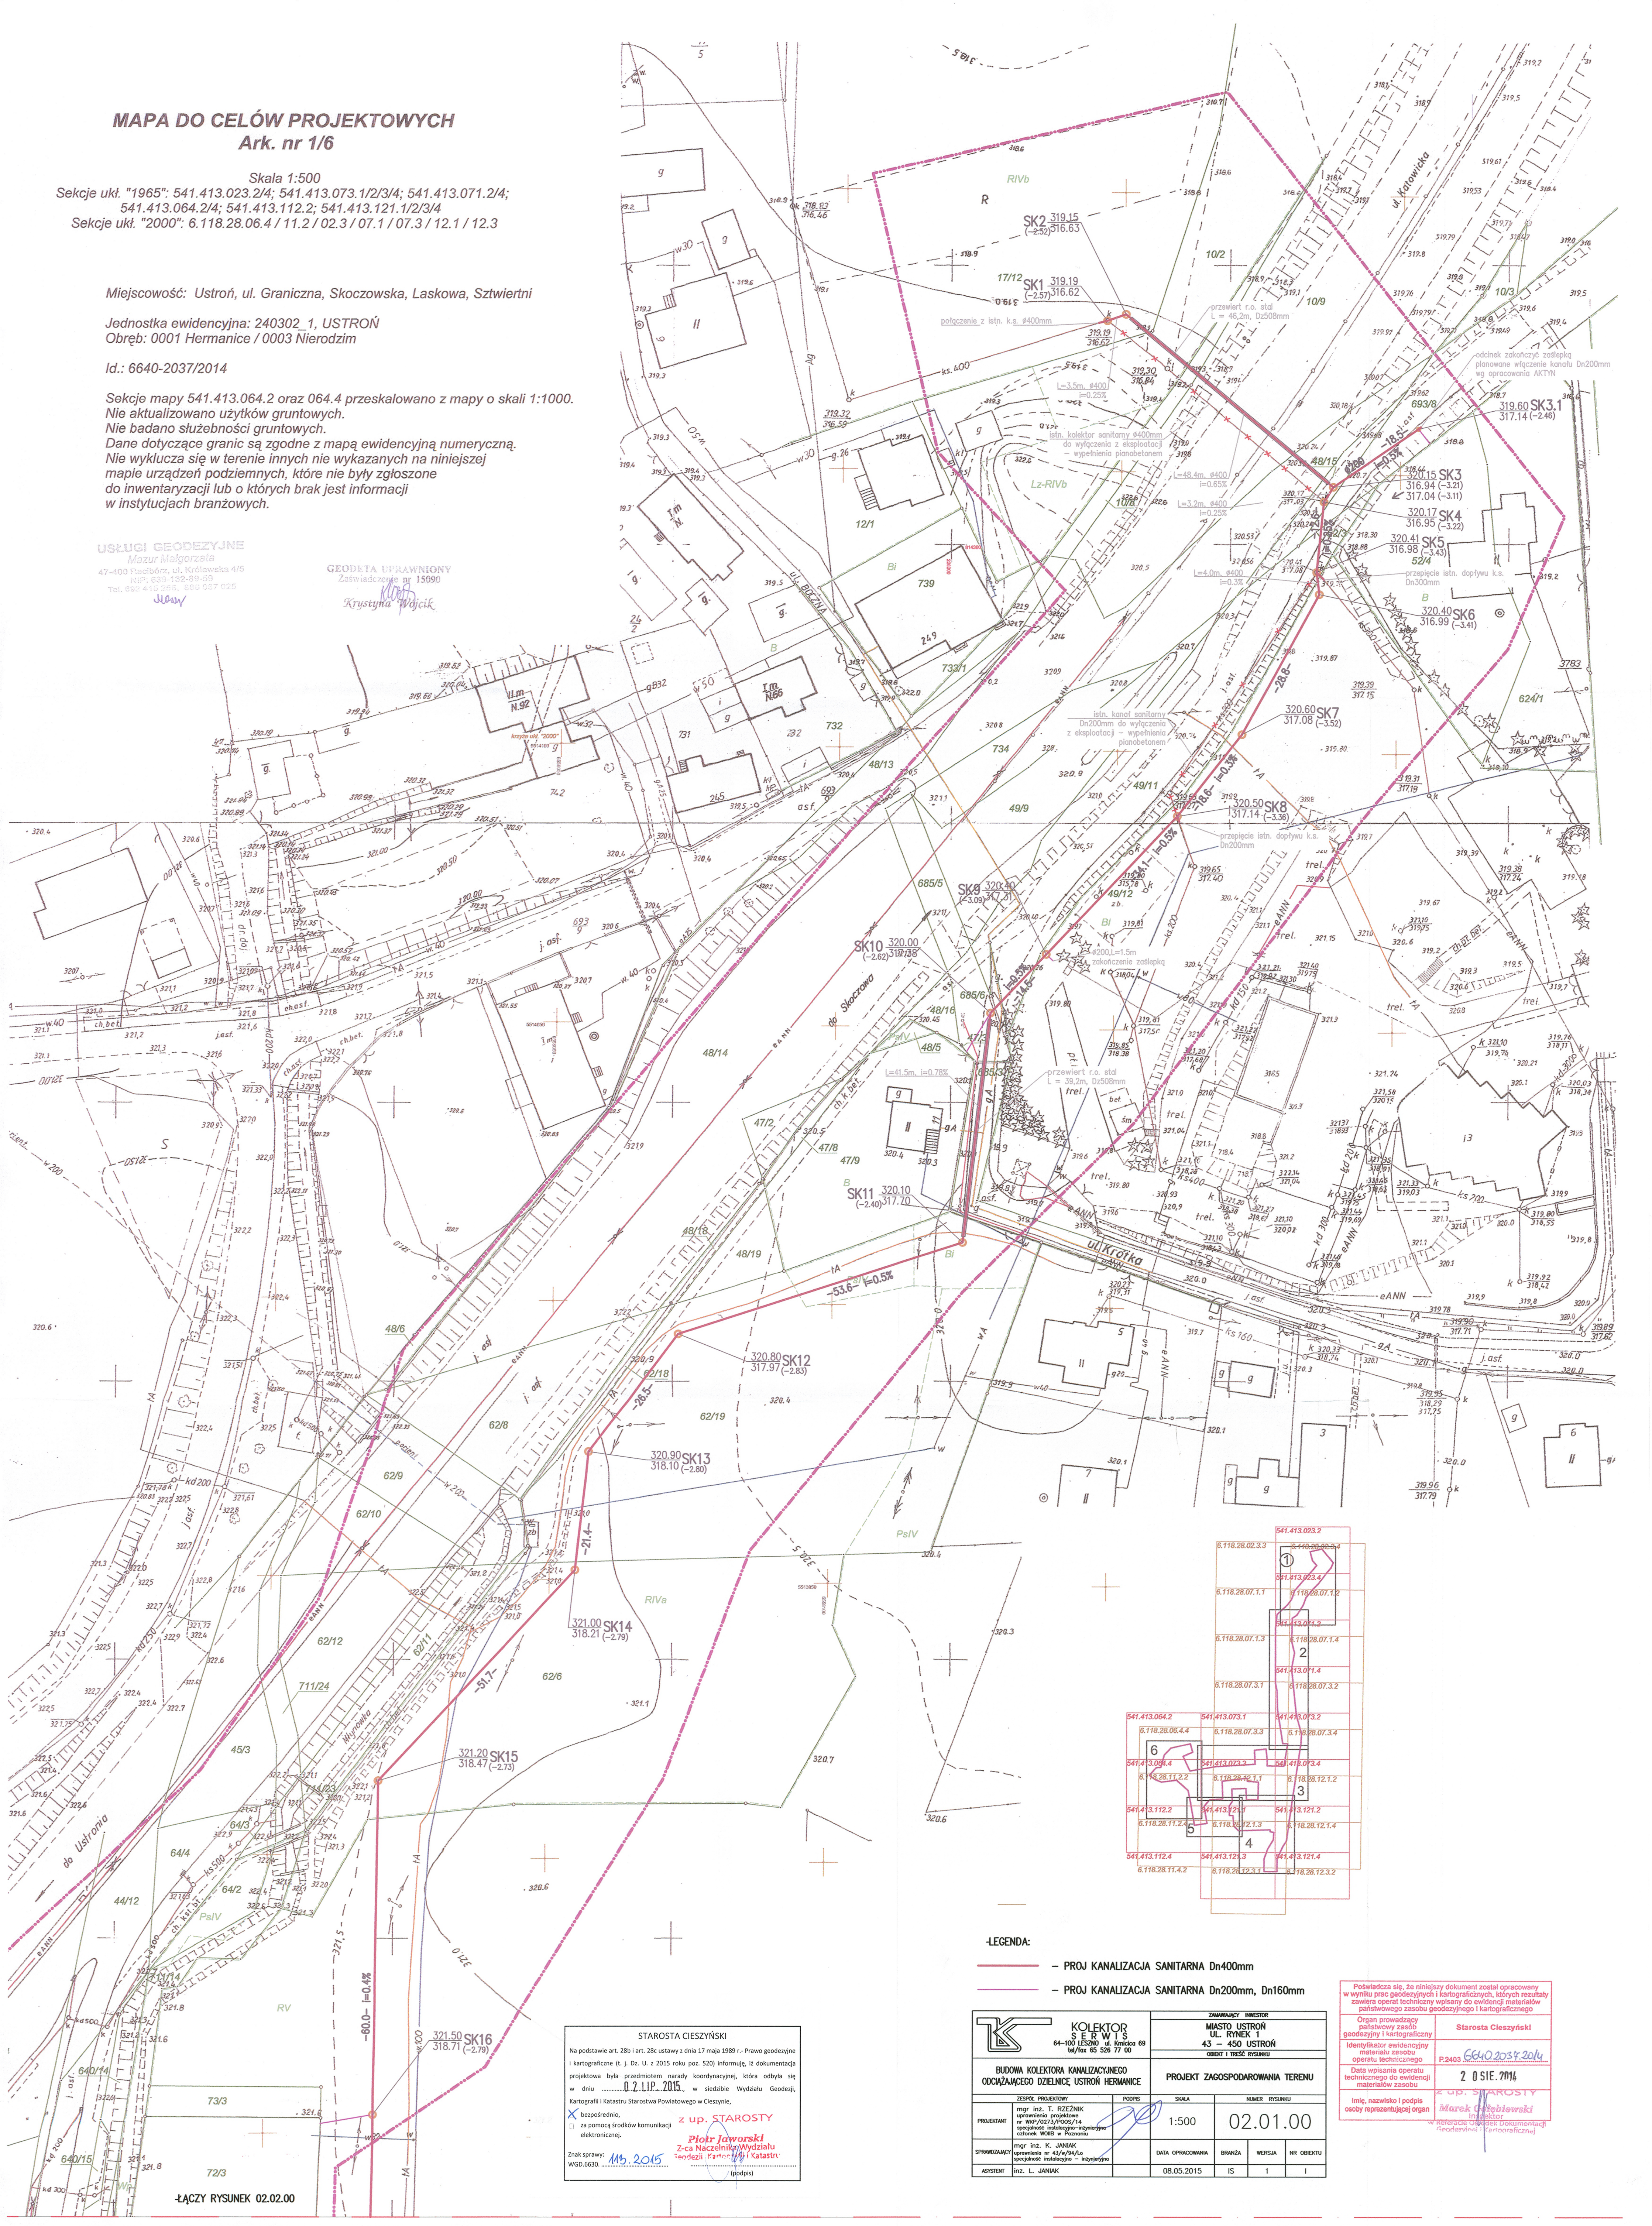

- LEGENDA:
- PROJ KANALIZACJA SANITARNA Dn400mm
 - PROJ KANALIZACJA SANITARNA Dn200mm, Dn160mm

STAROSTA CIESZYŃSKI
Na podstawie art. 28b i art. 28c ustawy z dnia 17 maja 1989 r. - Prawo geodezyjne i kartograficzne (t.j. Dz. U. z 2015 roku poz. 520) informuję, iż dokumentacja projektowa była przedmiotem narady koordynacyjnej, która odbyła się w dniu 02.10.2015 r. w siedzibie Wydziału Geodezji, Kartografii i Katastru Starostwa Powiatowego w Cieszynie.
X bezpośrednio, z up. STAROSTY
□ za pomocą środków komunikacji elektronicznej.
Piotr Jaworski
Z-ca Naczelnika Wydziału Geodezji, Kartografii i Katastru
Znak sprawy: MB.2015
WGD.6630 (podpis)

KOLEKTOR SERVIS		ZAMAWIYCA INWESTOR	
64-100 LESKO, ul. Kłobucka 69 tel./fax 65 526 77 00		MIASTO USTRON UL. RYNEK 1 43 - 450 USTRON OBRĘB I TEREN RYSUNKU	
BUDOWA KOLEKTORA KANALIZACYJNEGO ODCZĄTKOWO DZIELNICE USTRON HERMANICE		PROJEKT ZAGOSPODAROWANIA TERENU	
PROJEKTANT	mgr inż. T. RZĘŻNIK uprawnienie projektowe nr WKP/0273/PODS/14 specjalność: instalacje - hydraulika członkowie WOB w Poznaniu	SKALA	1:500
SPRZĘDZAJĄCY	mgr inż. K. JANIAK uprawnienie nr 43/4/Pd/12 specjalność: instalacje - hydraulika	DATA OPRACOWANIA	08.05.2015
ASISTENT	inż. L. JANIAK	BRANŻA	IS
		WERSJA	1
		NR OBRĘTU	1

Poświadczam, że niniejszy dokument został opracowany w wyniku prac geodezyjnych i kartograficznych, których rezultaty zawiera operat techniczny wpisany do ewidencji materiałów państwowego zasobu geodezyjnego i kartograficznego.
Organ prowadzący państwowy zasób geodezyjny i kartograficzny
Identyfikator ewidencyjny materiału zasobu operatu technicznego
Data wpisania operatu technicznego do ewidencji materiałów zasobu
Inicjały, nazwisko i podpis osoby reprezentującej organ
Starosta Cieszyński
Piotr Jaworski
2 02.10.2015
Marek Gajbowski
Inżynier
Geodeta i Kartograf