


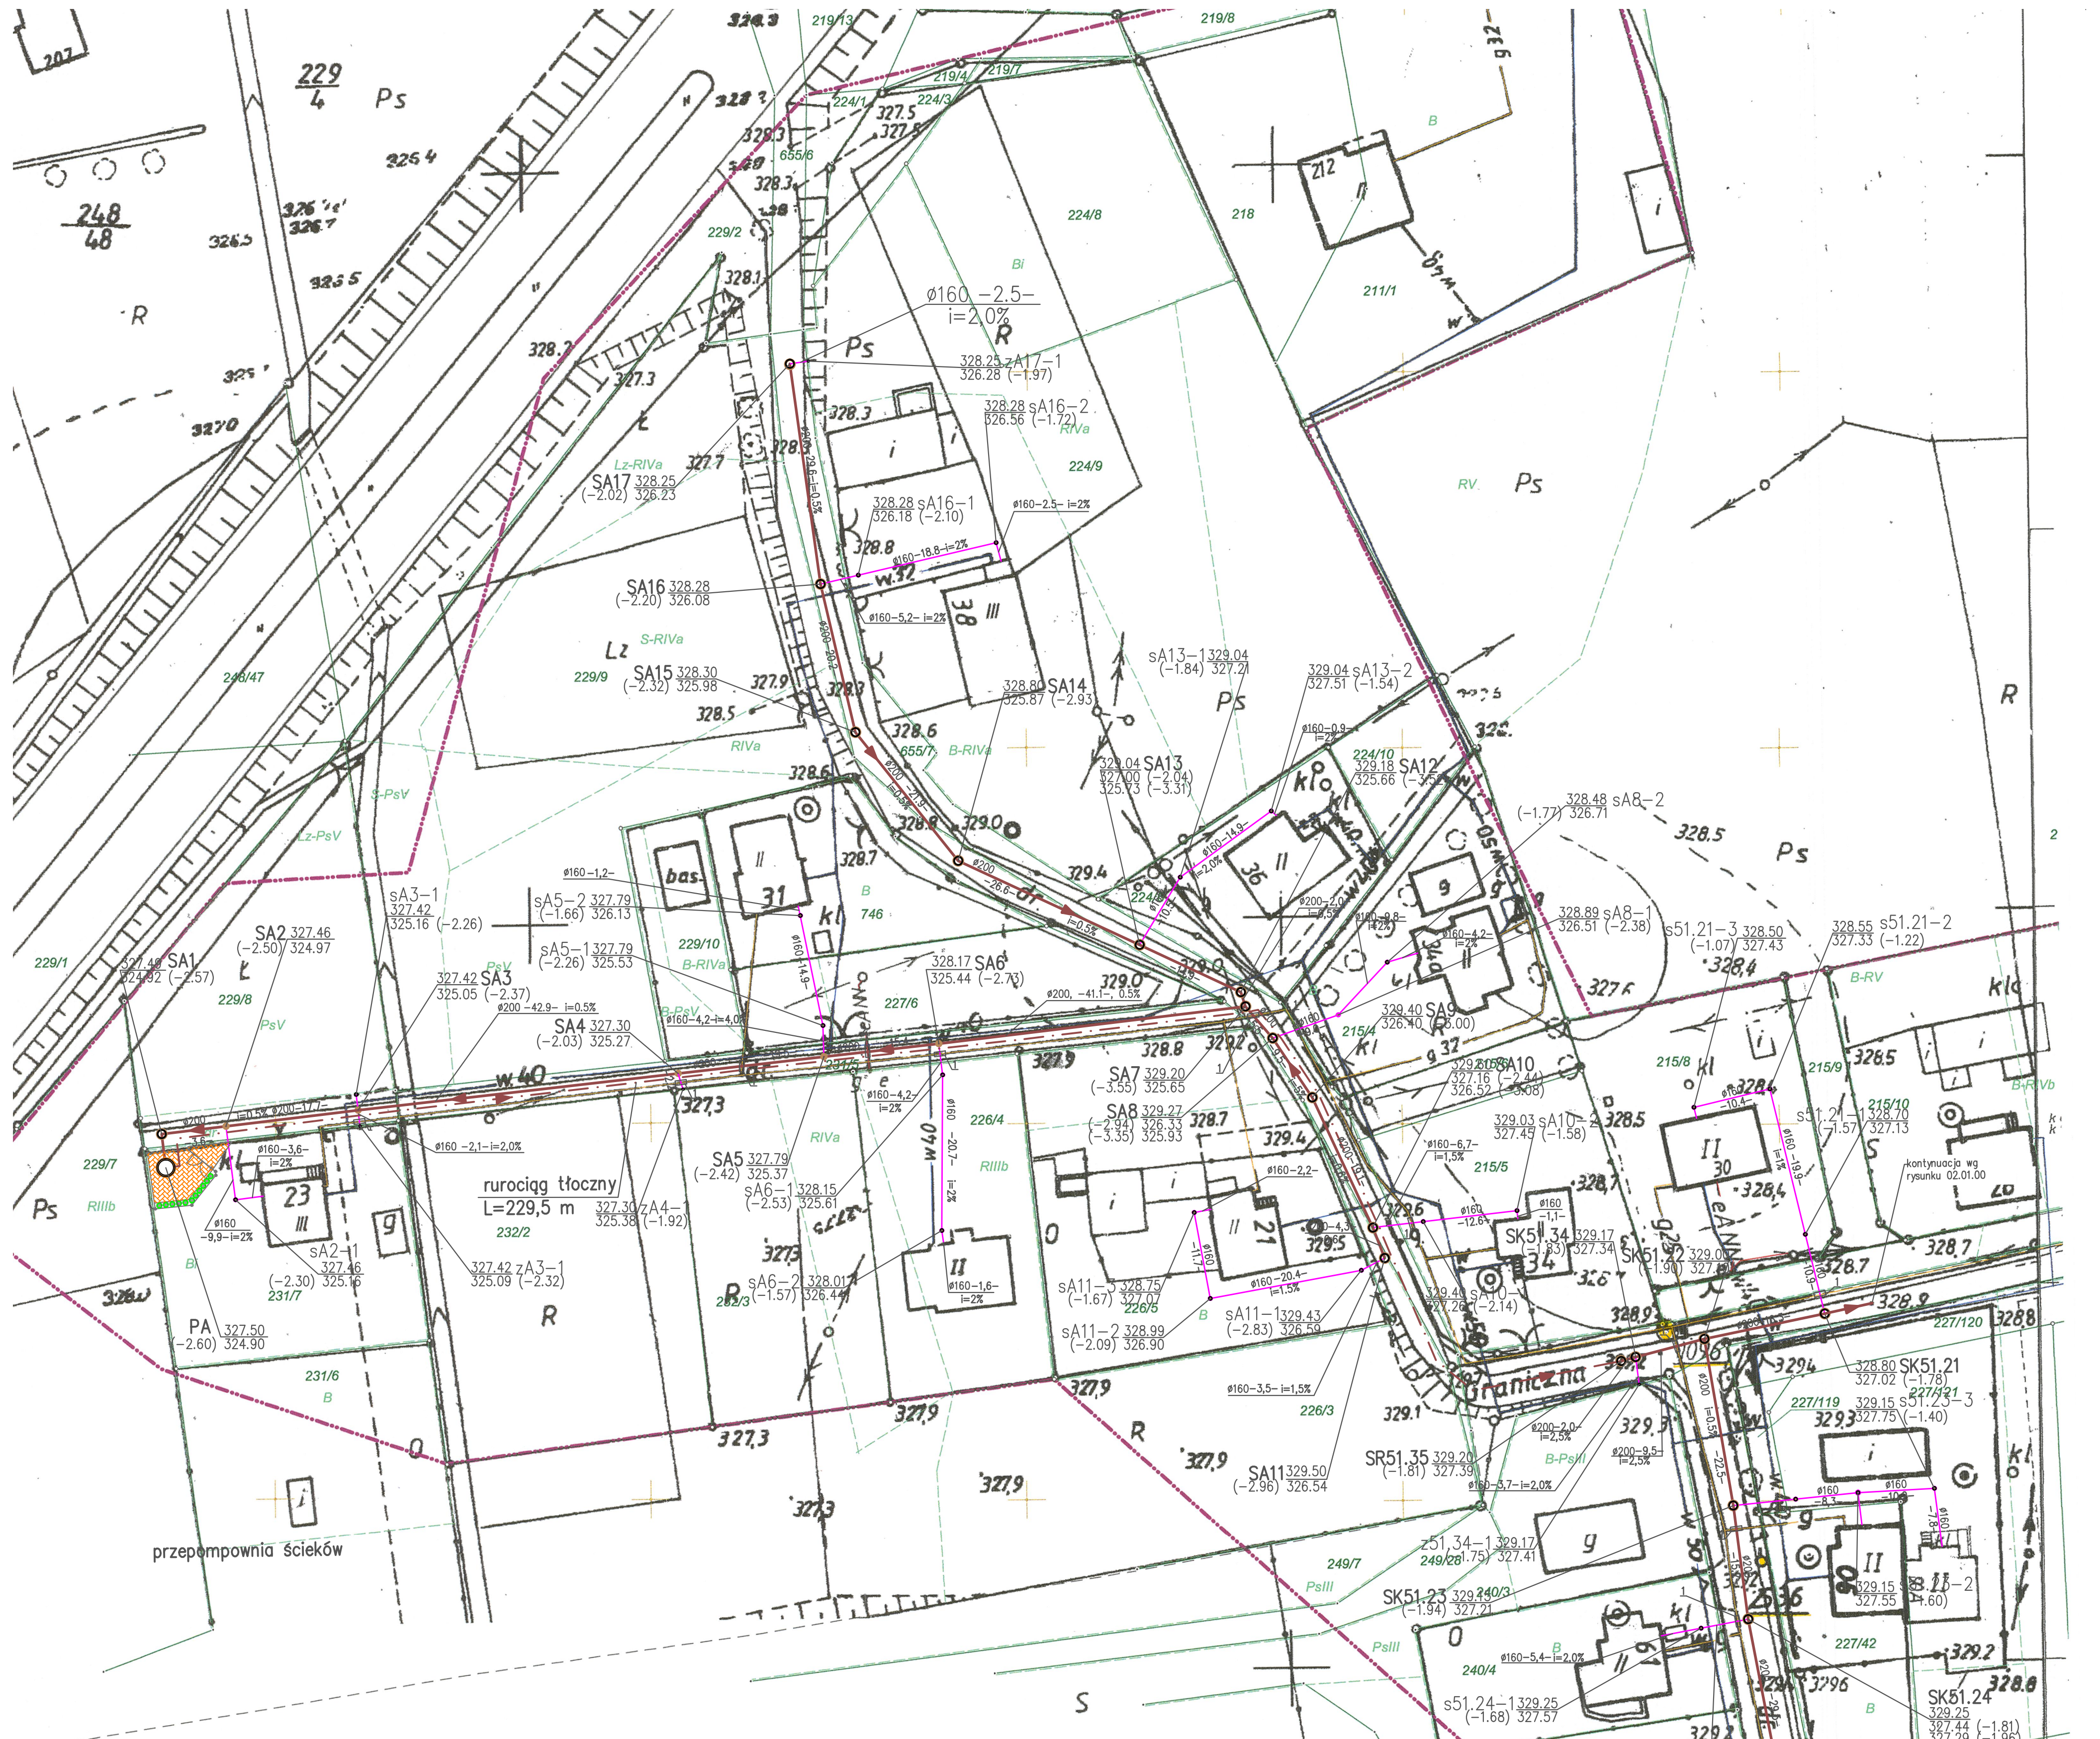

MAPA DO CELÓW PROJEKTOWYCH
Ark. nr 6/6

Skala 1:500

Sekcje ukl. "1965": 541.413.023.2/4; 541.413.073.1/2/3/4; 541.413.071.2/4;
541.413.064.2/4; 541.413.112.2; 541.413.121.1/2/3/4
Sekcje ukl. "2000": 6.118.28.06.4 / 11.2 / 02.3 / 07.1 / 07.3 / 12.1 / 12.3

Miejscowość: Ustroń, ul. Graniczna, Skoczowska, Laskowa, Sztwiertni


Jednostka ewidencyjna: 240302_1, USTRÓŃ
Obręb: 0001 Hermanice / 0003 Nierodzim

Id.: 6640-2037/2014

Sekcje mapy 541.413.064.2 oraz 064.4 przeskalowano z mapy o skali 1:1000.
Nie aktualizowano użytków gruntowych.
Nie badano służebności gruntowych.
Dane dotyczące granic są zgodne z mapą ewidencyjną numeryczną.
Nie wyklucza się w terenie innych nie wykazanych na niniejszej
mapie urządzeń podziemnych, które nie były zgłoszone
do inwentaryzacji lub o których brak jest informacji
w instytucjach branżowych.

USŁUGI GEODEZYJNE
Mazur Małgorzata
47-400 Pacibórz, ul. Królewska 4/5
NIP: 639-132-59-59
Tel. 692 415 258, 898 057 025

GEODETA UPRAWNIONY
Zaświadczenie nr 15090
Krystyna Wójcik

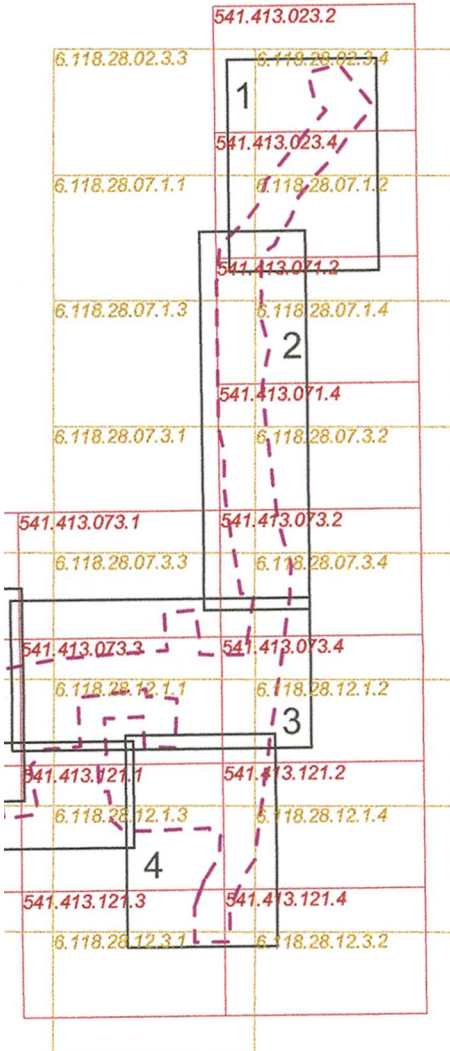

LEGENDA:

- PROJ. KANALIZACJA SANITARNA GRAWITACYJNA
- PROJ. RUROCIĄG TŁOCZNY PE SDR17 Dn110mm
- PROJ. PRZYŁĄCZA KANALIZACJI SANITARNEJ

- 1 - RURA OSŁONOWA DWUDZIELNA RHDPE Dn110mm, L=1,5m
- 2 - RURA OSŁONOWA DWUDZIELNA SRS Dn110mm, L=1,5m

Podpisz się, że niniejszy dokument został opracowany w wyniku prac geodezyjnych i kartograficznych, których rezultaty zawiera opisanie techniczne wpisane do ewidencji materiałów państwowego zasobu geodezyjnego i kartograficznego	
Organ prowadzący państwowy zasób geodezyjny i kartograficzny	Starosta Cieszyński
Identyfikator ewidencyjny materiału zasobu operatu technicznego	P.2403 6640-2037/2014
Data wpisania operatu technicznego do ewidencji materiałów zasobu	2 0 SIE. 2014
Imię, nazwisko i podpis osoby reprezentującej organ	z up. STAROSTY
Marek Wojcikowski Inspektor w Referacie Obsługi Dokumentacji w Urzędzie Marszałkowskim Województwa Śląskiego	

KOLEKTOR SERWIS 64-100 USTRÓŃ, ul. Techniczna 69 tel./fax 65 526 77 00		ZAMAWIAJĄCY INWESTOR MIASTO USTRÓŃ UL. RYNEK 1 43 - 450 USTRÓŃ OBIEKT I TREŚĆ RYSUNKU	
BUDOWA KANALIZACJI SANITARNEJ W ULICACH GRANICZNEJ, SZTWIERTNI ORAZ DZIAŁCE DROGOWEJ NR 227/72 W USTRONIU		PROJEKT ZAGOSPODAROWANIA TERENU	
ZESPÓŁ PROJEKTOWY	PODPIS	SKALA	NUMER RYSUNKU
mgr inż. T. RZĘŻNIK opracowanie projektowe mgr inż. J. PROCHOWSKI opracowanie techniczne i kosztorysowe mgr inż. K. JANIAK opracowanie kosztorysowe i techniczne		1:500	02.02.00
SPRAWDZAJĄCY		DATA OPRACOWANIA	BRANŻA
mgr inż. K. JANIAK opracowanie kosztorysowe i techniczne		27.08.2015	IS
ASISTENT		WERSJA	NR OBIEKTU
		1	1