

Województwo: śląskie
Powiat: cieszyński
Gmina: Ustron (240302_1)
Jednostka ewid.: Ustron (0004), Hermanice (0001)
Obręb: Sportowa
Ulica: 133/2, 12/2
Działki: WCD.6640.480.2015
Identyfikator zgłoszenia: 14/P16/2015
Zlecenie:



MAPA DO CELÓW PROJEKTOWYCH
Pod projekt przebudowy sieci ciepłowniczej
Skala 1:500

Układ współrzędnych płaskich: 2000, strefa 6
Układ wysokościowy: Kronsztadt 86
Sekcja mapy (2000): 6.118.28.17.3.4, 6.118.28.22.1.2
Sekcja mapy (1965): 541.413.173.4, 541.413.173.2

x mapa powstała w wyniku pomiaru bezpośredniego oraz wektoryzacji rastra mapy zasadniczej w skali 1:500
x linią ciągłą koloru zielonego oznaczono granice działek na podstawie mapy ewidencyjnej
x linią przerywaną koloru zielonego naniesiono granice klasuzytków na podstawie mapy ewidencyjnej
x nie wyklucza się istnienia w terenie uzbrojenia podziemnego nie zgłoszonego od inwentaryzacji
x nie badano obciążeń służebnościami gruntowymi

Wisła, 01.04.2015

Kopia mapy ewidencyjnej
Skala 1:1000

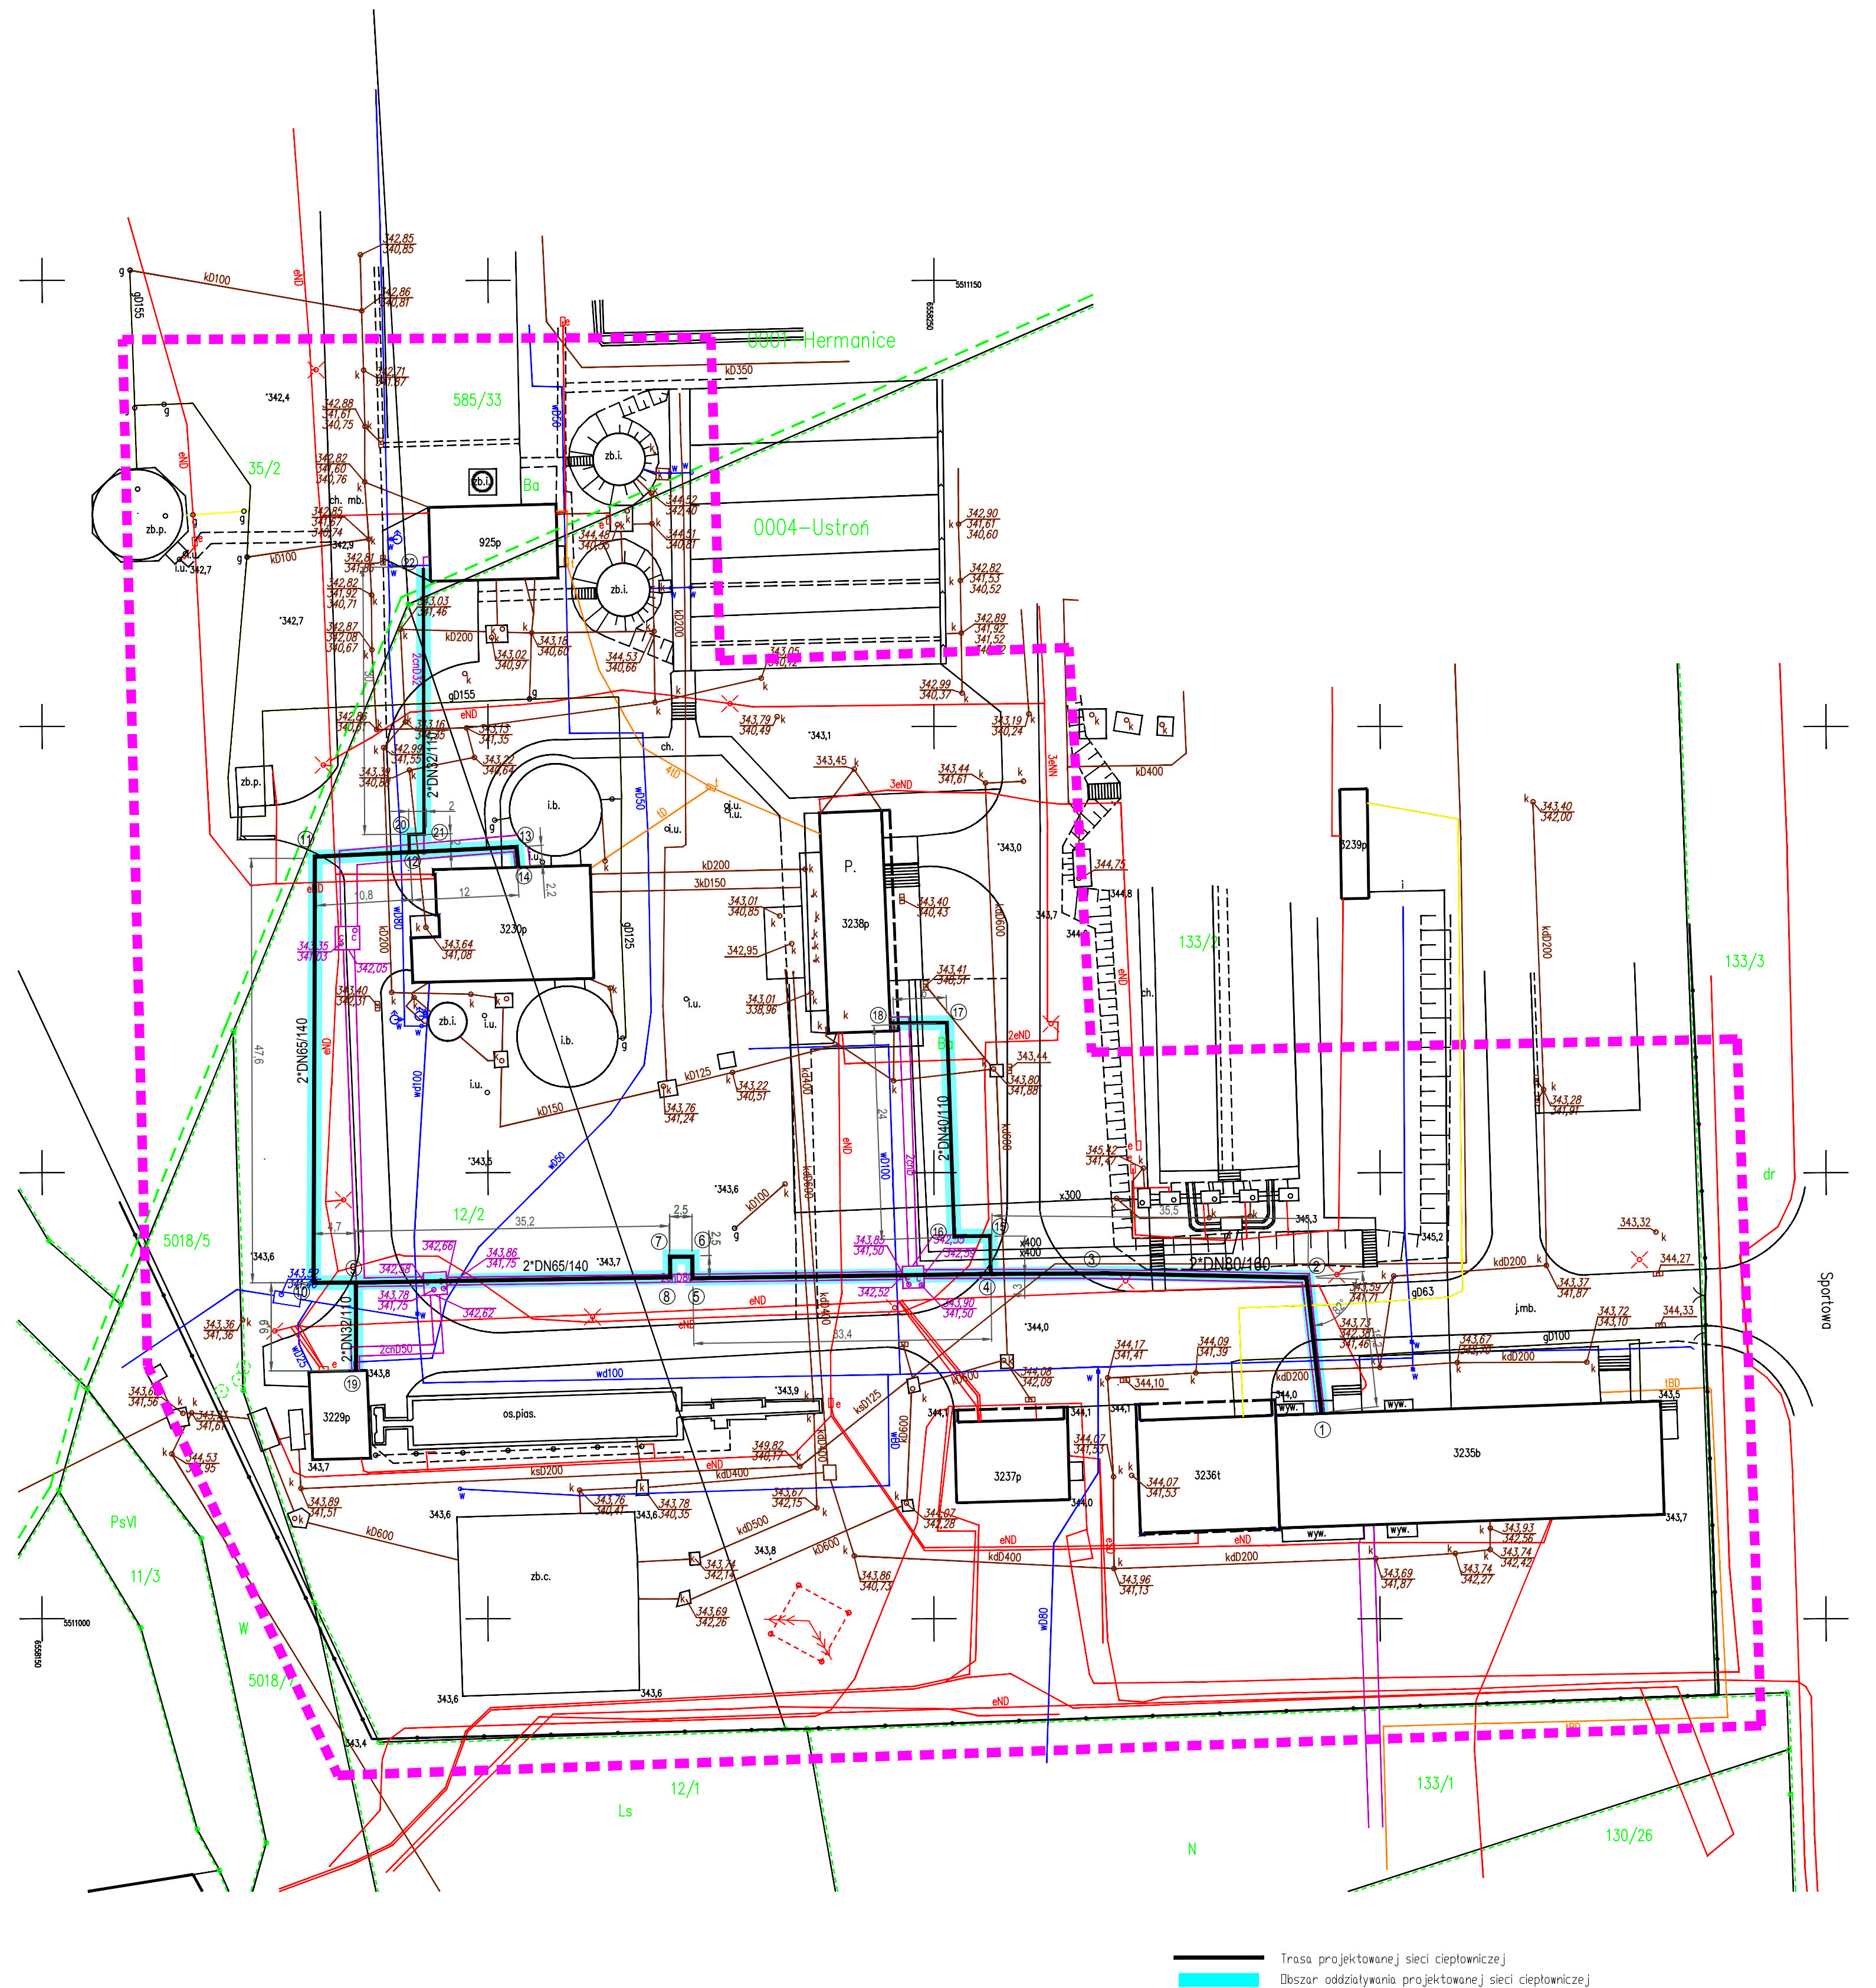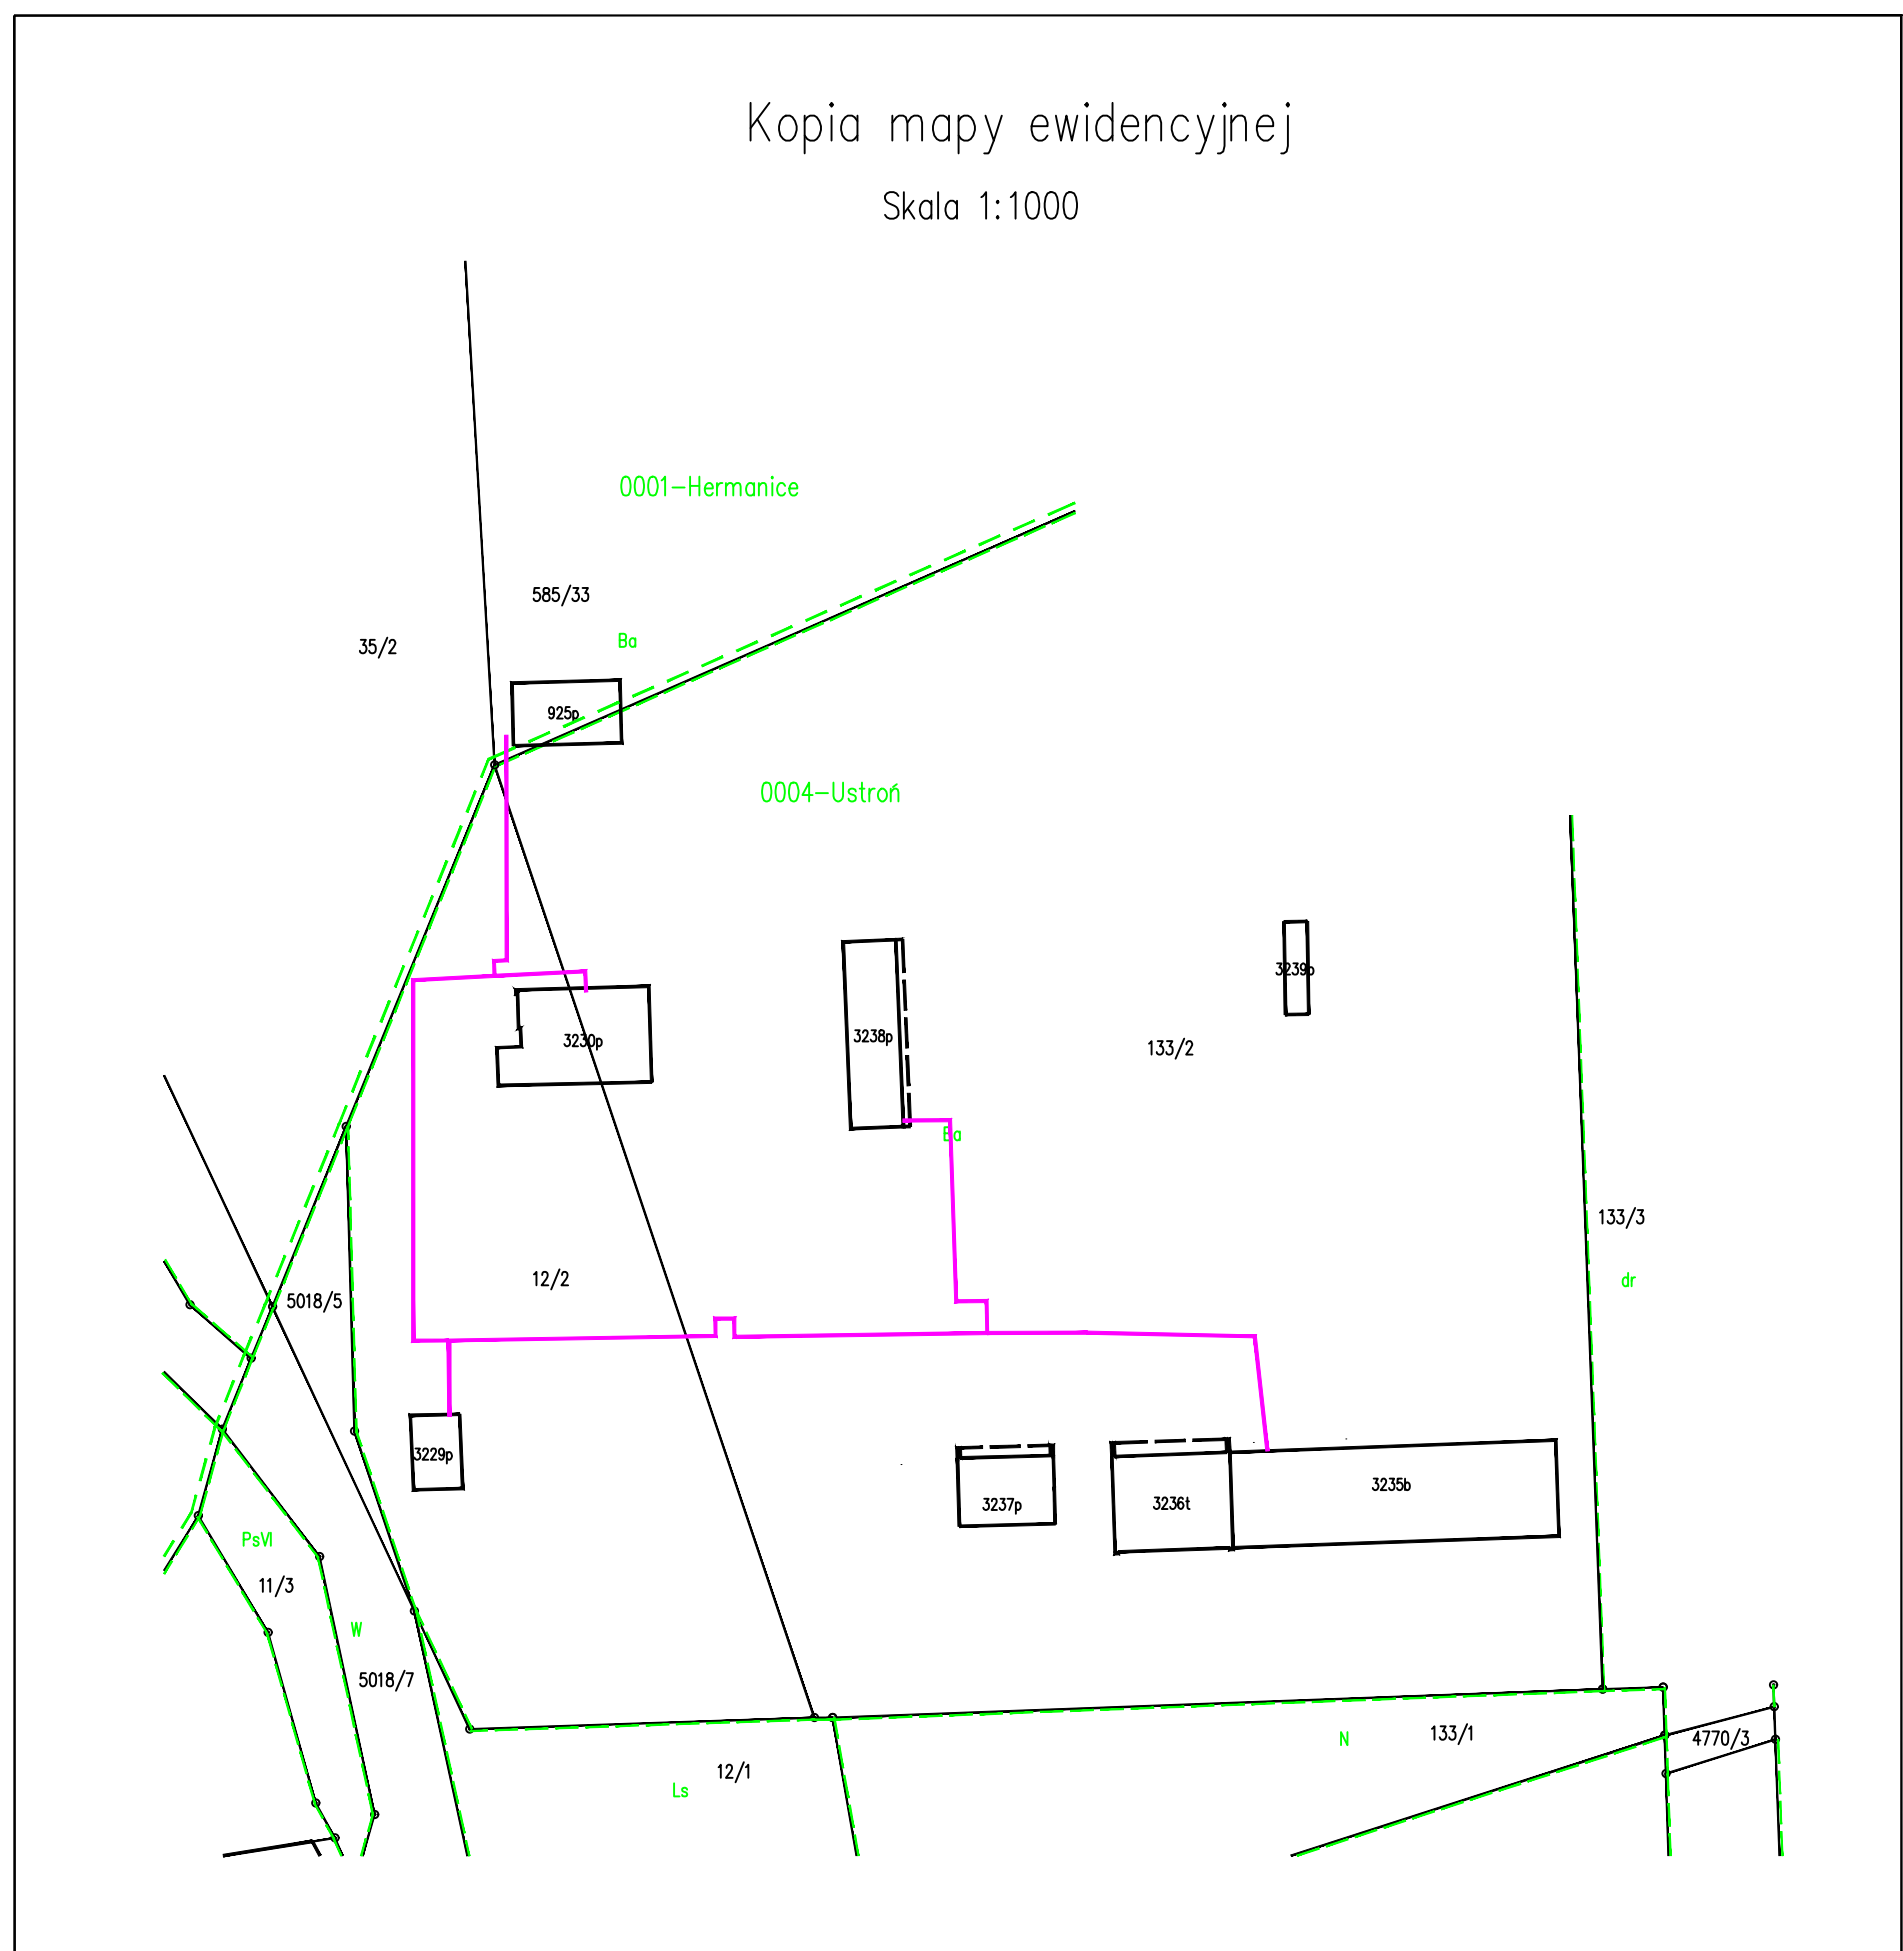

OBIEKT:	Doczyszczalnia ścieków w Ustroniu	Biurowisko Projektowych i Nadzoru Techn.
INWESTOR:	Miasto Ustron, ul.Rynek 1, 43-450 Ustron	J.Bartosz - Dobrowolska
TEMAT RYSUNKU:	PROJEKT ZAGOSPODAROWANIA TERENU - TRASA SIECI CIEPŁOWNICZEJ	ul.Mysłowska 3 43-450 Ustron
TEMAT OPRAW:	Wyniesienie sieci ciepłowniczej na sieć przelazową zasila jaca obiekty oczyszczalni	Brano: IS
PROJEKTANT:	mgr inż. Jan Pownuk	Skala: 1:500
SPRAWDZAJĄCY:	mgr inż. Roman Zabdyr	Data: VIII.2015
		№ rysunku: 1