

PROJEKT BUDOWANY ROZBUDOWY I NADBUDOWY BUDYNKU SZKOŁY PODSTAWOWEJ NR 5 W
USTRONIU LIPOWCU WRAZ Z PRZEBUDOWĄ I ADAPTACJĄ POMIESZCZEŃ NA POTRZEBY
PRZEDSZKOLA DWUODDZIAŁOWEGO ORAZ TERMOMODERNIZACJĄ
PROJEKT ZAGOSPODAROWANIA TERENU

WOJEWÓDZTWO ŚLĄSKIE
POWIAT CIESZYN
MIASTO USTRON
JEDN. EMD. 240302.1 USTRON
OBRĘB 0002, LIPÓWIEC
ULICA SZKOŁNA
KRS 242532013
KS. NOL. 1492013

SKALA 1:500


MAPA DO CELÓW PROJEKTOWYCH

SKALA 1:500

UŁAD WŁASNY
SŁOWA WŁASNE
SŁOWA WŁASNE
SŁOWA WŁASNE

UWAGA
KONTAKT SIECISTWA W TERENIE UŻYCIEM PODZIEMNEGO
NIE ZOSTAŁA WYKONANA
GRANICE PARCELI NAKREŚLONO KOŁAMI ZIELONYMI CZĘŚCIOWO
ZE WSPÓŁRZĘDNYCH A CZĘŚCIOWO GRAFICZNIE NA PODSTAWIE
MAPY EMDENCYJNEJ.
MAPA POWSTAŁA NA PODSTAWIE POMIARU BEZPOŚREDNIEGO
ORAZ CZĘŚCI WYKONANEGO RASTRA MAPY ZASADNICZEJ
NIE BARDZO KSIĄG NIECZYSTYCH
LINIA ZIELONA PRZERYWANA NAKREŚLONO GRAFICZNIE
GRANICE KLASZYSTYKÓW.

WRS.1 19.09.2012

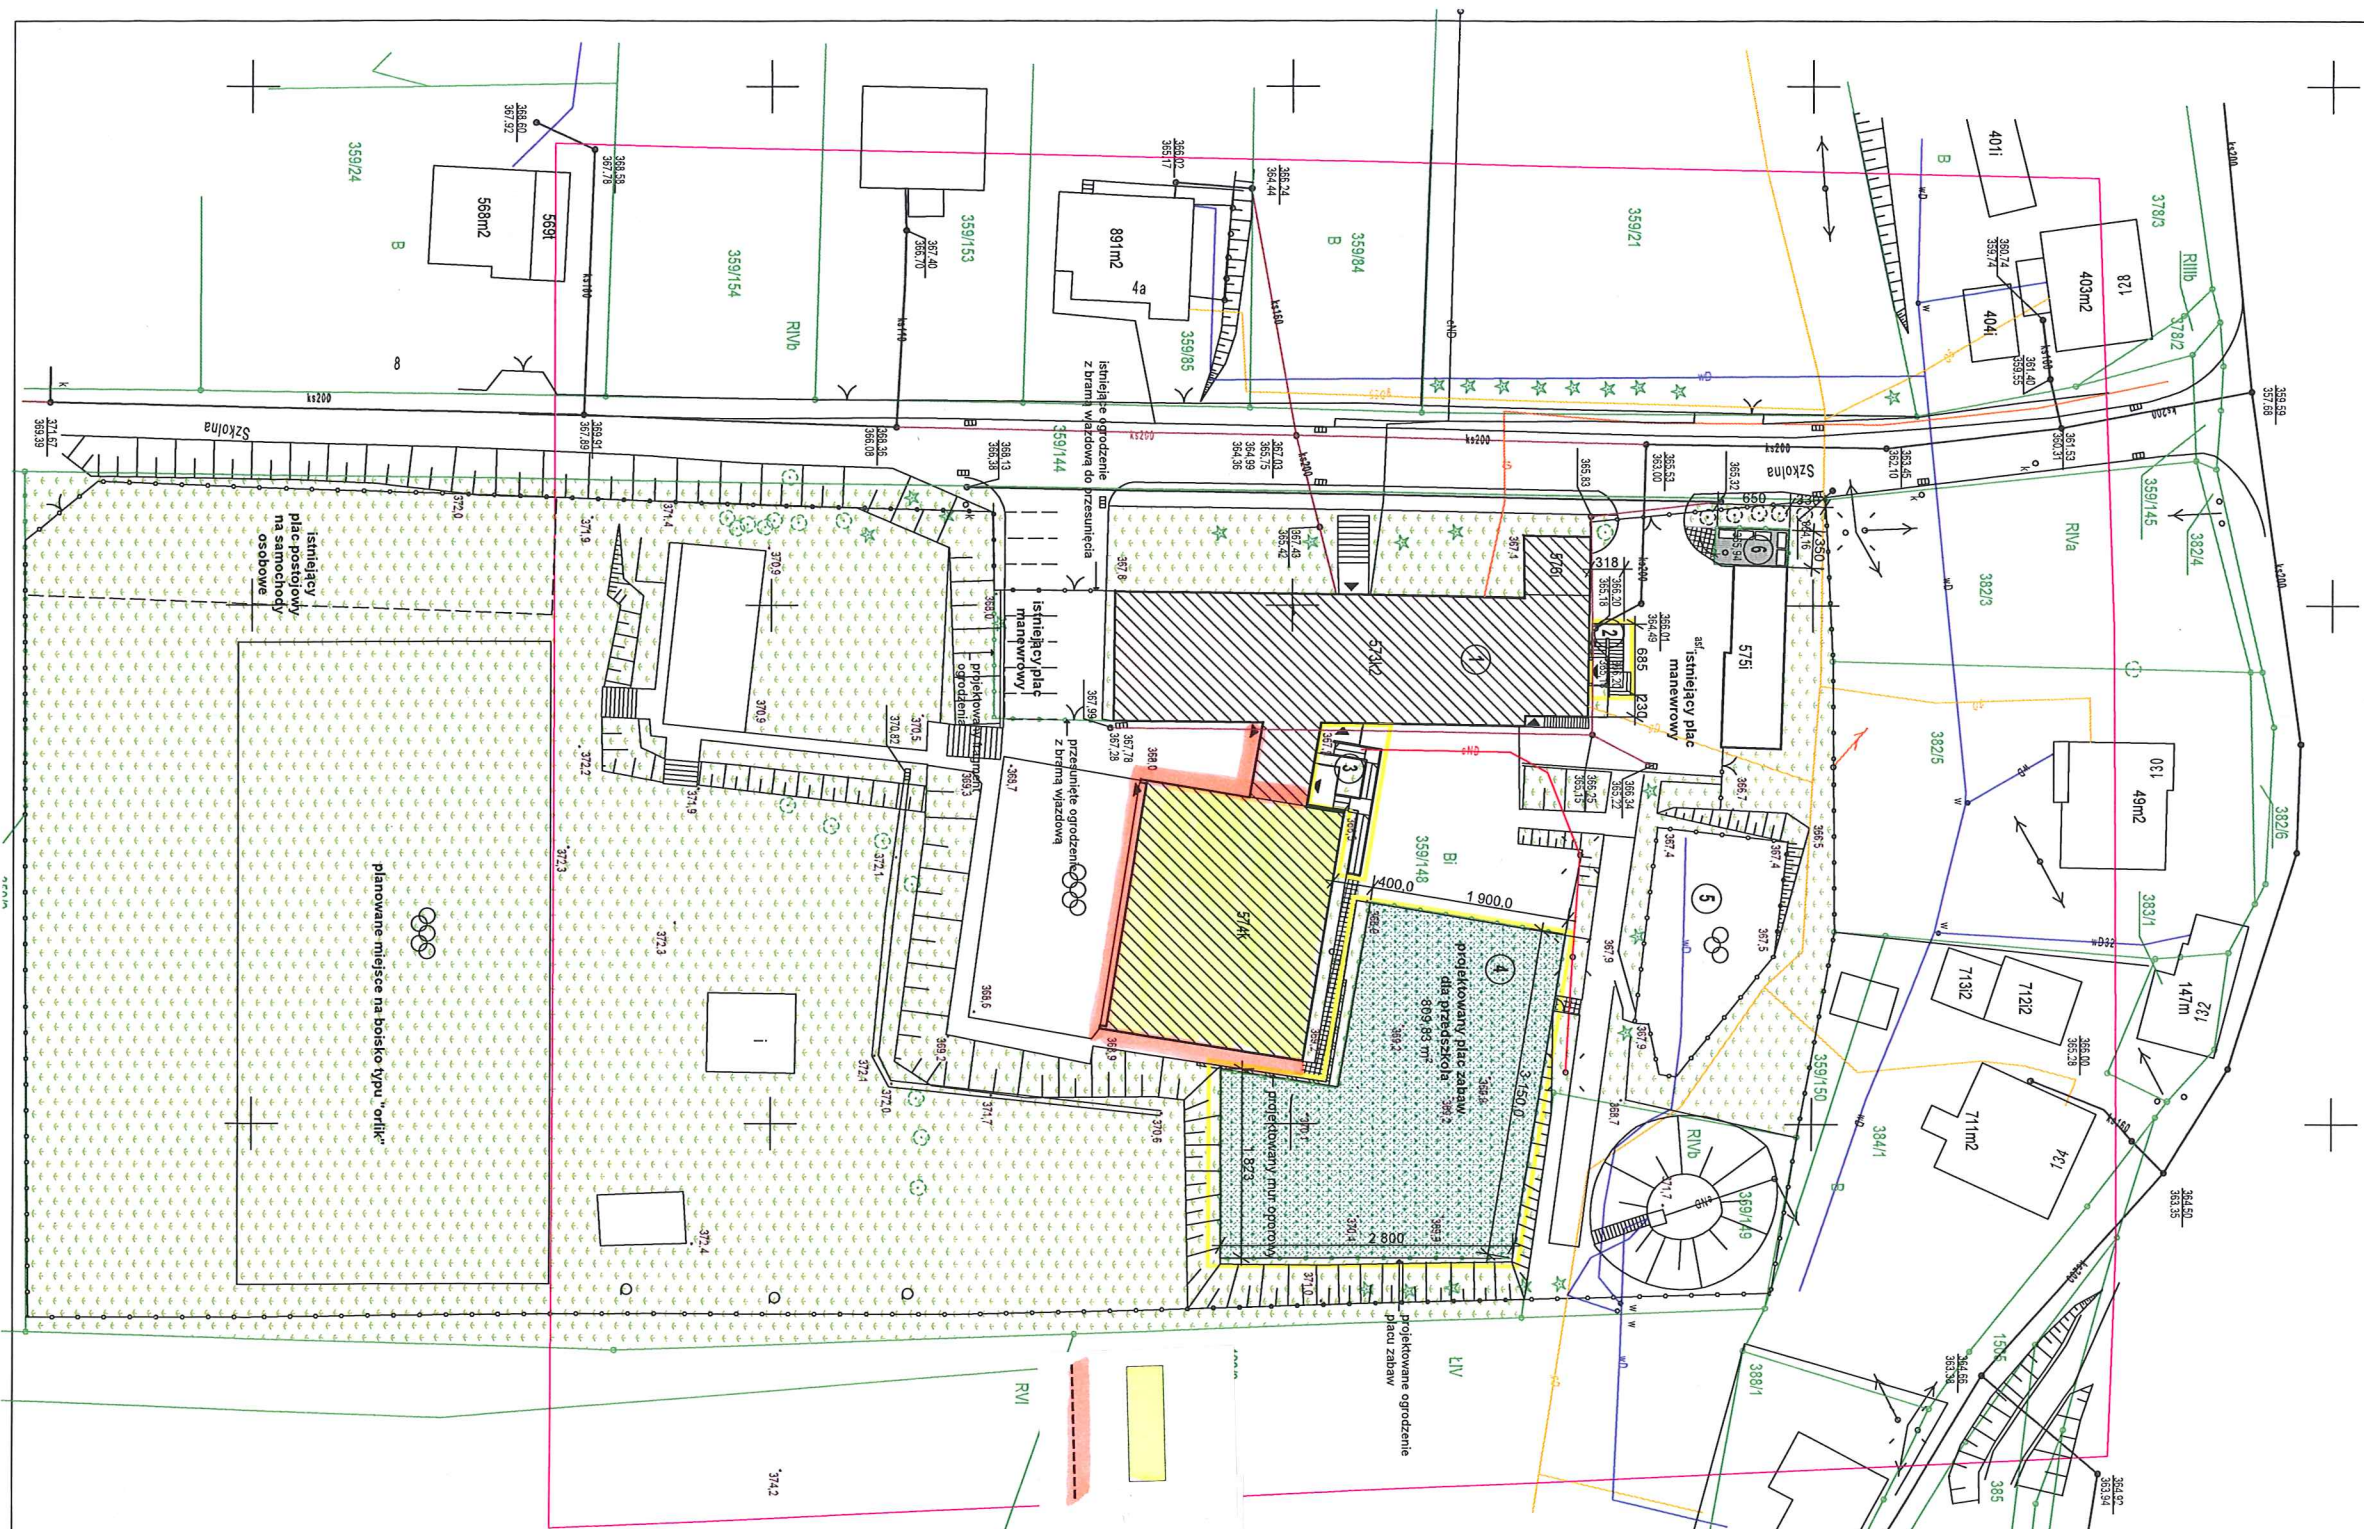

ZAKRES ROBÓT 2016r

Sala gimnastyczna i część dydaktyczna

Ocieplenie ścian zewnętrznych

LEGENDA:

- 1 - Istniejący budynek szkoły przeznaczony do przebudowy i termomodernizacji
- 2 - Projektowana zewnętrzna klatka schodowa
- 3 - Projektowana przebudowa zewnętrznej pochylki dla osób niepełnosprawnych
- 4 - Projektowany, ogrodzony plac zabaw dla dzieci przedszkolnych
- 5 - Istniejący plac zabaw dla dzieci szkolnych "Radosna Szkoła"
- 6 - Projektowany utwardzony plac na pojemniki do gromadzenia odpadów stałych
- Projektowane utwardzone dojście kostką betonową gr.6cm
- Istniejące ogrodzenia
- Projektowane ogrodzenie placu zabaw
- Granice działek (granica opracowania)
- Elementy zagospodarowania stanowiące ingerencję w teren działki

BILANS POWIERZCHNI:

Powierzchnia działki 13 634,00 m² - 100%
Powierzchnia zabudowy 1 244,50 m² - 9%
Powierzchnia utwardzona 3 516,50 m² - 26%
Powierzchnia biologicznie czynna 8 873,00 m² - 65%

Informacja: Projekt zagospodarowania terenu został sporządzony na wersji elektronicznej mapy do celów projektowych przyjęłej do zasobu powiatowego w dniu 09.10.2013r. pod nr 24253/2013

	PRACOWNIA ARCHITECTURY SZCZEGÓŁY ZAGOSPODAROWA NIA TERENÓW		www.pracownia.pl		
	42-600 Tarnobrzeg ul. Tarnobrzeg 10-12 tel. 71 73 33 33 33				
numer	Miejsce Usiwn ul. Ronek 1 43-450 Usiwn				
data:	marzec 2014r.				
Kartyzacja i cenzura techniczna zawiadzi w miejskim projekcie, w zakresie projektowania ukladu usiwny w oparciu o dokumenty, gwarantujacy ukladu usiwny. Projektant Szanowny Panie					
Projektant: mgr inż. arch. Elżbieta Kozak					
Biuro: BIPROJEKT					
Data: 15.09.2013					
Projektował: mgr inż. Marcin Kubiś					
Data: 15.09.2013					
Sprawdził: mgr inż. Mirosław Rodonicki					
Data: 15.09.2013					
Opiniował: mgr inż. Szymon Kłosa					
Data: 15.09.2013					
Latała: Usiwn Lipowiec, ul. Szkoła 1, dz. nr 559/148					
Nazwa projektu: PROJEKT ZAGOSPODAROWANIA TERENU					
Miejscowość: Usiwn					
Ulica: ul. Szkoła 1					
Kod pocztowy: 43-450 Usiwn					
Makroregion: 1-500					
Karty: 2014c					
Karty: 2014c					
Karty:					