



SŁUP SZ-1 1:50

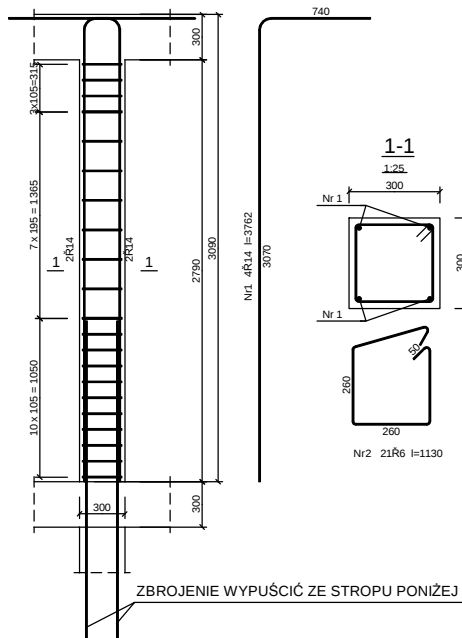

Wykaz zbrojenia

Nr pręta	Średnica [mm]	Długość [mm]	Liczba [szt.]	Długość całkowita [m]	
				A-0	A-IIIIN
				Ř6	Ř14
dla jednego słupa					
1	14	3762	4		15,05
2	6	1130	21	23,73	
Długość całkowita wg średnic [m]				23,8	15,1
Masa 1mb pręta [kg/mb]				0,222	1,208
Masa prętów wg średnic [kg]				5,3	18,2
Masa prętów wg gatunków stali [kg]				5,3	18,2
Masa całkowita [kg]				24	

SŁUP SZ-2 1:50

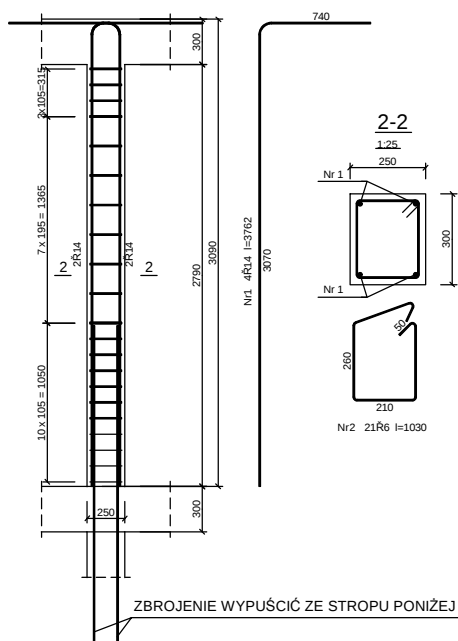

Wykaz zbrojenia

Nr pręta	Średnica [mm]	Długość [mm]	Liczba [szt.]	Długość całkowita [m]	
				A-0	A-IIIIN
				Ř6	Ř14
dla jednego słupa					
1	14	3762	4		15,05
2	6	1030	21	21,63	
Długość całkowita wg średnic [m]				21,7	15,1
Masa 1mb pręta [kg/mb]				0,222	1,208
Masa prętów wg średnic [kg]				4,8	18,2
Masa prętów wg gatunków stali [kg]				4,8	18,2
Masa całkowita [kg]				23	

BETON B25
STAL A-IIIIN
STAL A-0

AL MA
PROJEKT

PRACOWNIA ARCHITEKTONICZNO - URBANISTYCZNA
MGR INŻ. ARCH. MACIEJ KOLESIŃKI

41-260 SŁAWKÓW, ul. WRZOSOWA 35, tel./fax. (032) 2609479, kom. 693 120 172, e-mail: biuro@almaprojekt.pl
NIP: 629-177-13-42, REGON: 277727322, PKO SA O/KATOWICE 23 12404227 1111000048433439

TYTUŁ OPRACOWANIA, LOKALIZACJA PROJEKT WYKONAWCZY BUDYNEK ZAPLECZA STADIONU KONSTRUKCJA USTROŃ, UL. SPOROTWA 5, NR EW. DZIAŁEK WG CZĘŚCI OPISOWEJ			INWESTOR MIASTO USTROŃ ul. RYNEK 1 43-450 USTROŃ	
TREŚĆ RYSUNKU SŁUPY SZ-1; SZ-2			SKALA 1:50; 1:25	
PROJEKTANT inż. TADEUSZ PIĄTKOWSKI upr. bud.-konst. nr455/93, czł. Śląskiej Okręgowej Izby Bud. nrSKL/BO/4807/01		DATA 12.2015	PODPIS — — — — — — — — — —	UMOWA NR ZP.272.3.49.2015
KIEROWNIK ZESPOŁU PROJEKTOWEGO mgr inż. arch. MACIEJ KOLESIŃSKI upr. architektoniczne nr 190/2001, czł. Śląskiej Okręgowej Izby Architektów nr SL-0022				NR PROJEKTU 04/PW/15
				NR RYSUNKU PW-K-7

Załączane materiały stanowią własność firmy P.A.-U. ALMAPROJEKT. Ani umysłowe prawa własnościowe, ani dane, ani know-how, ani tajemnice interesu oraz licencja ich używania nie jest oddzielona zarówno pośrednio jak i bezpośrednio. Wszystkie informacje dotyczą wyłącznie adresata, przekazane w celu ich oceny, których to informacji nie wolno reprodukcować ani przekazywać osobom trzecim. Oprócz tego nie można ich wykorzystywać do produkcji lub innych celów albo też nawet upoważniać kogoś do tego bez jednoznacznego, pisemnego zezwolenia firmy P.A.-U. ALMAPROJEKT. Przyjęcie tego dokumentu należy rozumieć jako przyjęcie powyżej wymienionych warunków.