


RZUT PARTERU


USTROŃ

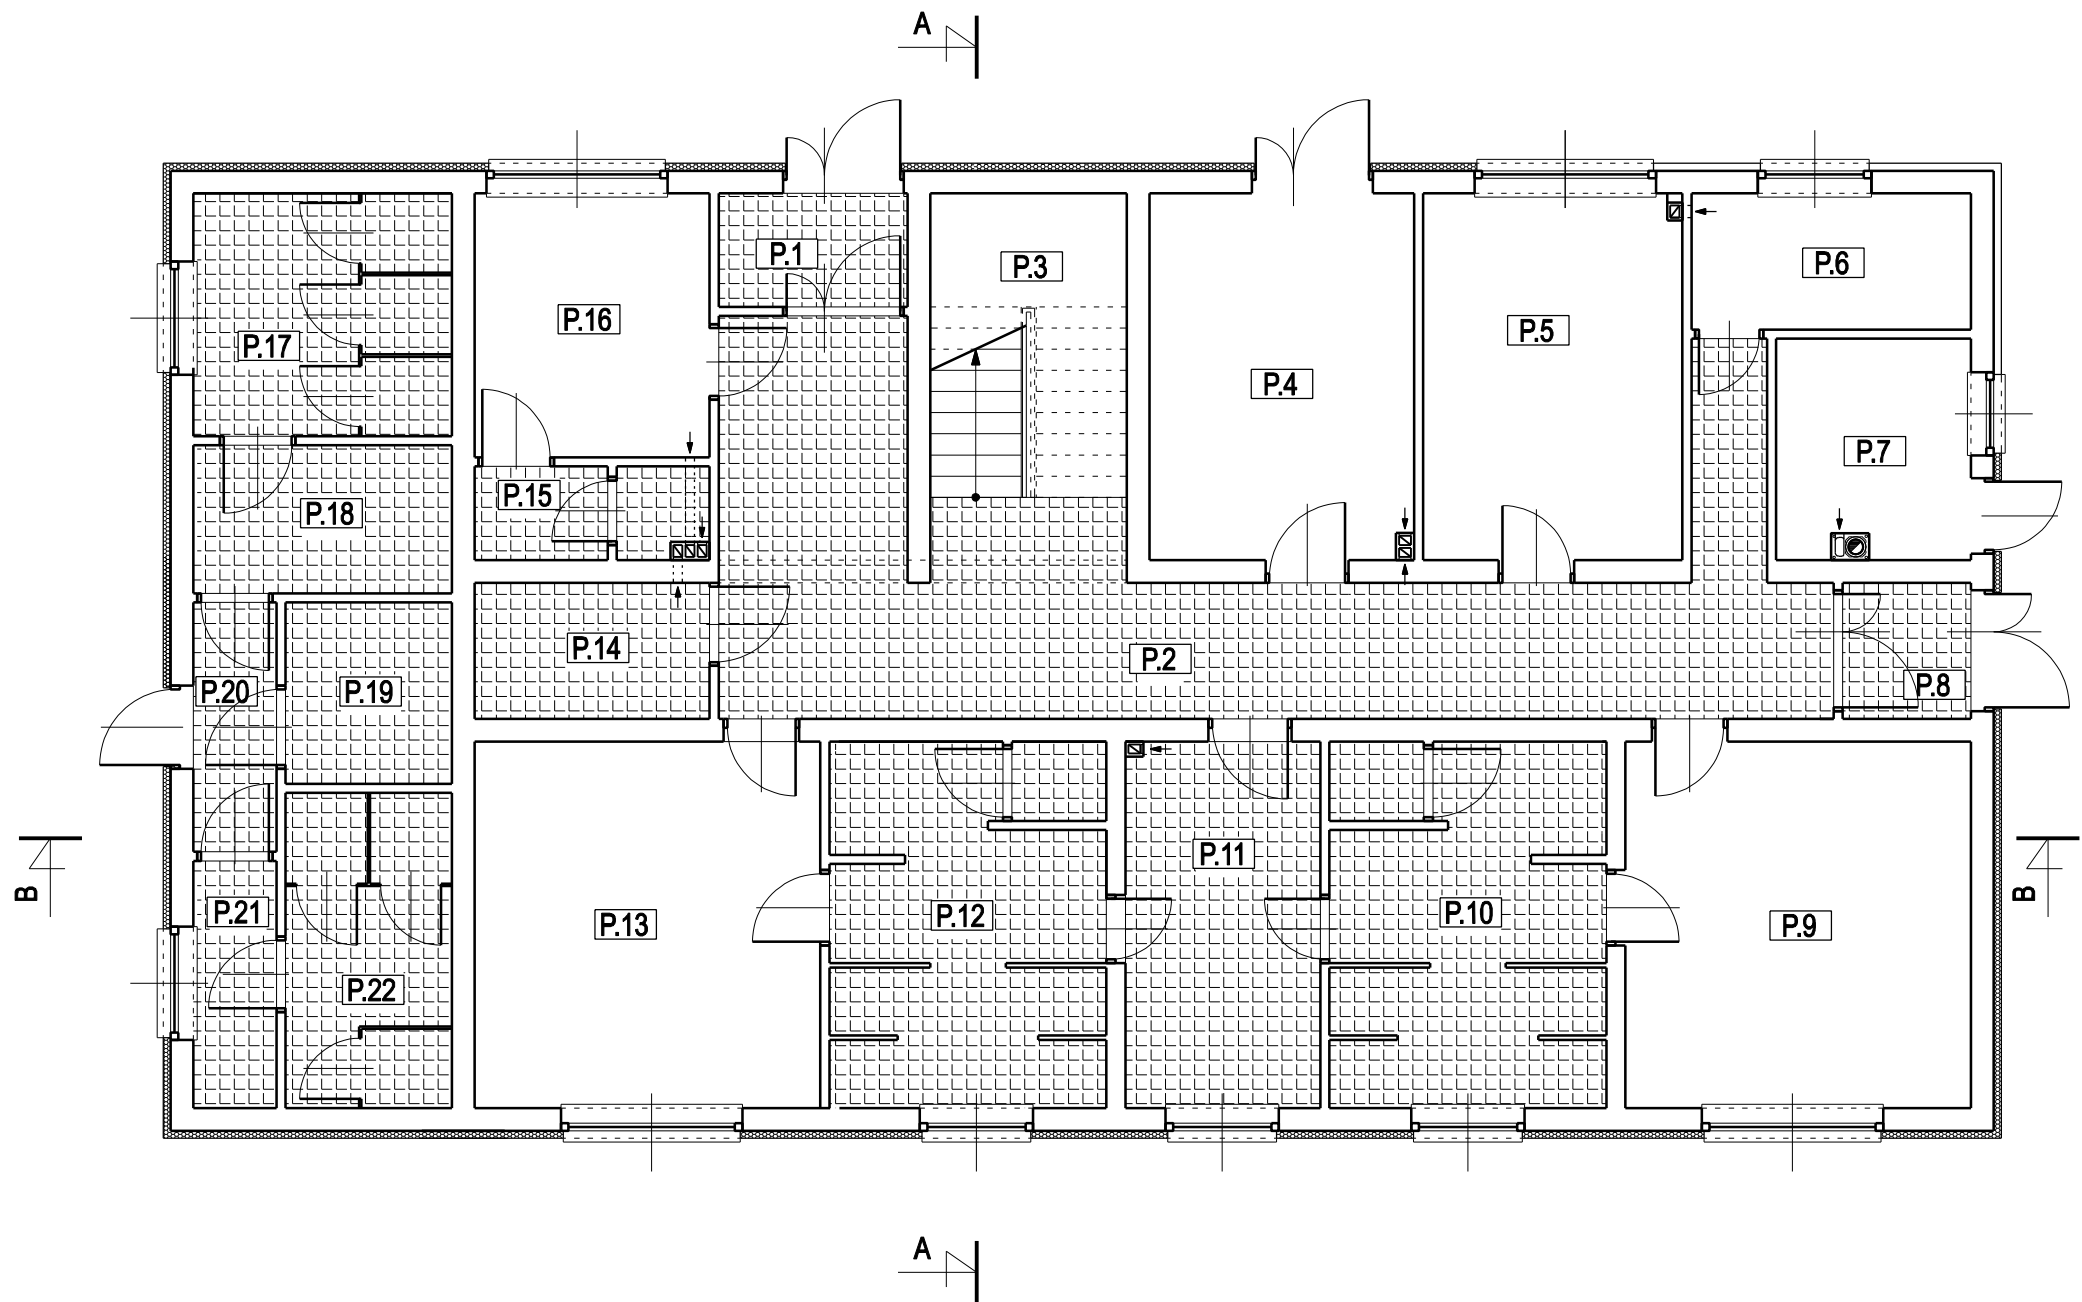

ZESTAWIENIE POMIESZCZEŃ - POZIOM PARTERU			
L. P.	NAZWA POMIESZCZENIA	RODZAJ POSADZKI	POWIERZCHNIA
P.1	WIATROŁAP	PŁYTKI GRES	3,75m²
P.2	KOMUNIKACJA	PŁYTKI GRES	38,60m²
P.3	KŁATKA SCHODOWA	PŁYTKI GRES	13,39m²
P.4	MAGAZYN SPRZĘTU SPORTOWEGO	PŁYTKI GRES	16,88m²
P.5	SIŁOWNIA	WYKŁADZINA PCV	16,63m²
P.6	ROZDZIELNIA	PŁYTKI GRES	6,66m²
P.7	KOTŁOWNIA	PŁYTKI GRES	7,38m²
P.8	WIATROŁAP	PŁYTKI GRES	3,06m²
P.9	SZATNIA	WYKŁADZINA PCV	22,10m²
P.10	SANITARIAT	PŁYTKI GRES	17,80m²
P.11	POMIESZCZENIE ODNOWY	PŁYTKI GRES	12,46m²
P.12	SANITARIAT	PŁYTKI GRES	17,80m²
P.13	SZATNIA	WYKŁADZINA PCV	22,10m²
P.14	WC DLA OSÓB NIEPEŁNOSPRAWNYCH	PŁYTKI GRES	5,60m²
P.15	WC	PŁYTKI GRES	3,53m²
P.16	GABINET LEKARSKI	PŁYTKI GRES	10,85m²
P.17	WC MĘSKI	PŁYTKI GRES	10,98m²
P.18	PRZEDSIONEK	PŁYTKI GRES	6,70m²
P.19	WC DLA OSÓB NIEPEŁNOSPRAWNYCH	PŁYTKI GRES	5,28m²
P.20	KOMUNIKACJA	PŁYTKI GRES	3,63m²
P.21	PRZEDSIONEK	PŁYTKI GRES	3,60m²
P.22	WC DAMSKI	PŁYTKI GRES	9,17m²
			Σ 257,95m²

UWAGA: WYMIARY PODANE SĄ W CENTYMETRACH

LEGENDA:

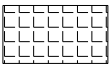

- SUFITY PODWIESZONE (wysokość pomieszczeń w świetle 2,65m)

ALMA
PROJEKT

PRACOWNIA ARCHITEKTONICZNO - URBANISTYCZNA
MGR INŻ. ARCH. MACIEJ KOLESIŃSKI

41-260 SŁAWKÓW, ul. WRZOSOWA 35, tel./fax. (032) 2609479, kom. 693 120 172, e-mail: biuro@almaprojekt.pl
NIP: 629-177-13-42, REGON: 277727322, PKO SA O/KATOWICE 23 12404227 1111000048433439

TYTUŁ OPRACOWANIA, LOKALIZACJA PROJEKT WYKONAWCZY
REWITALIZACJA WIELOFUNKCYJNEGO KOMPLEKSU SPORTOWO - REKREACYJNEGO W USTRONIU
BUDYNEK ZAPLECZA STADIONU
ARCHITEKTURA, ARANŻACJA
USTROŃ, UL. SPOROTWA 5, NR EW. DZIAŁEK WG CZĘŚCI OPISOWEJ

INWESTOR
MIASTO USTRON'
ul. RYNEK 1
43-450 USTRON'

TREŚĆ RYSUNKU

SKALA
1:100

RZUT PARTERU - SUFITY PODWIESZONE

PROJEKTANT
mgr inż. arch. ALICJA NOWAK - KOLESIŃSKA
upr. architektoniczne nr 198/2001, czł. Śląskiej Okręgowej Izby Architektów nr SL-1191

DATA

12.2015

PODPIS

UMOWA NR
ZP.272.3.49.2015

NR PROJEKTU
03/PW/15

NR RYSUNKU
PW-A-13

WYKONAŁ
mgr inż. MICHAŁ KOLESIŃSKI

KIEROWNIK ZESPOŁU PROJEKTOWEGO
mgr inż. arch. MACIEJ KOLESIŃSKI
upr. architektoniczna nr 190/2001, czł. Śląskiej Okręgowej Izby Architektów nr SL-0022

Załączone materiały stanowią własność firmy P.A.-U. ALMAPROJEKT. Ani umysłowe prawa własnościowe, ani dane, ani know-how, ani tajemnice interesu oraz licencja ich używania nie jest oddana za darmo pośrednio jak i bezpośrednio. Wszystkie informacje dotyczą wyłącznie adresata, przekazane w celu ich oceny, których to informacji nie wolno reproduktować ani przekazywać osobom trzecim. Oprócz tego nie można ich wykorzystywać do produkcji lub innych celów albo też nawet upowszechniać kogoś do tego bez jednoznacznego, pisemnego zezwolenia firmy P.A.-U. ALMAPROJEKT. Przyjęcie tego dokumentu należy rozumieć jako przyjęcie powyżej wymienionych warunków.