



## WIDOK TRYBUNY

SKALA 1:100

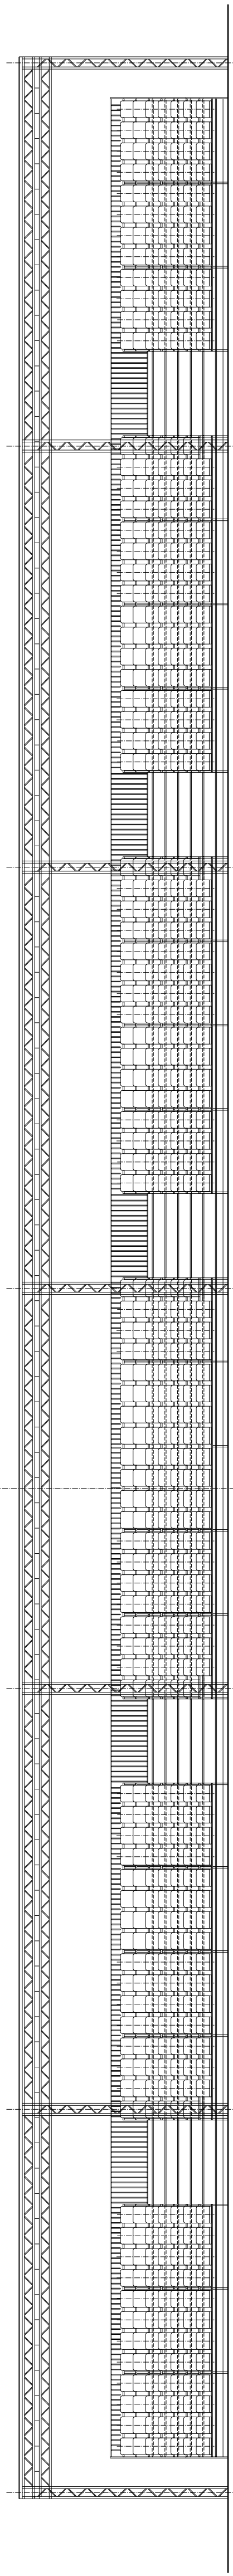

# RZUT DACHU TRYBUNY

SKALA 1:100

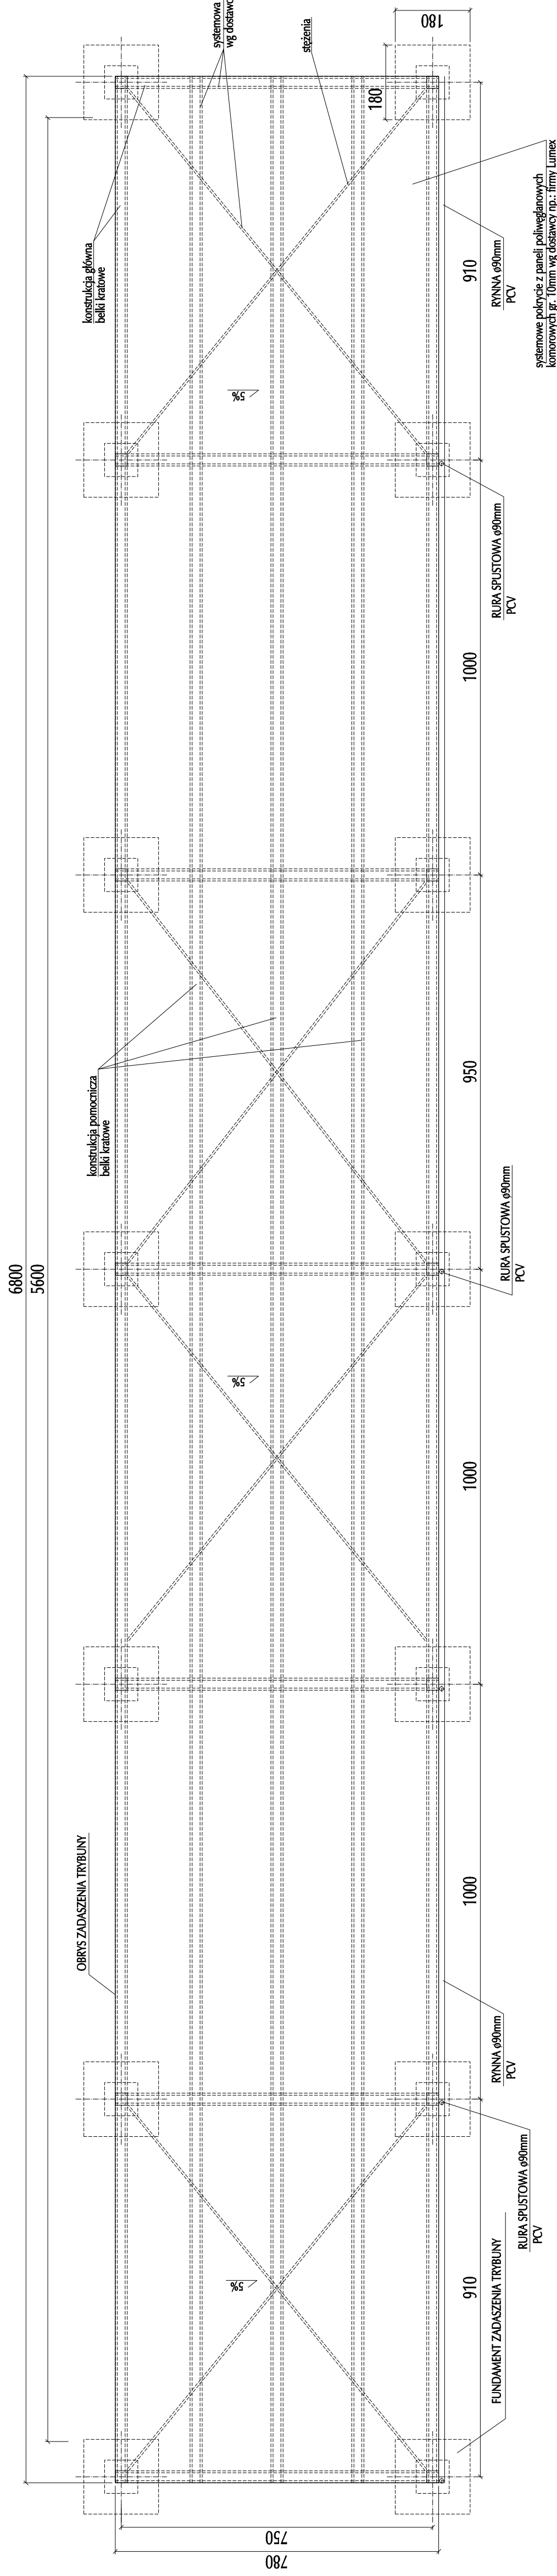[illegible]