


RZUT PIĘTRA USTROŃ

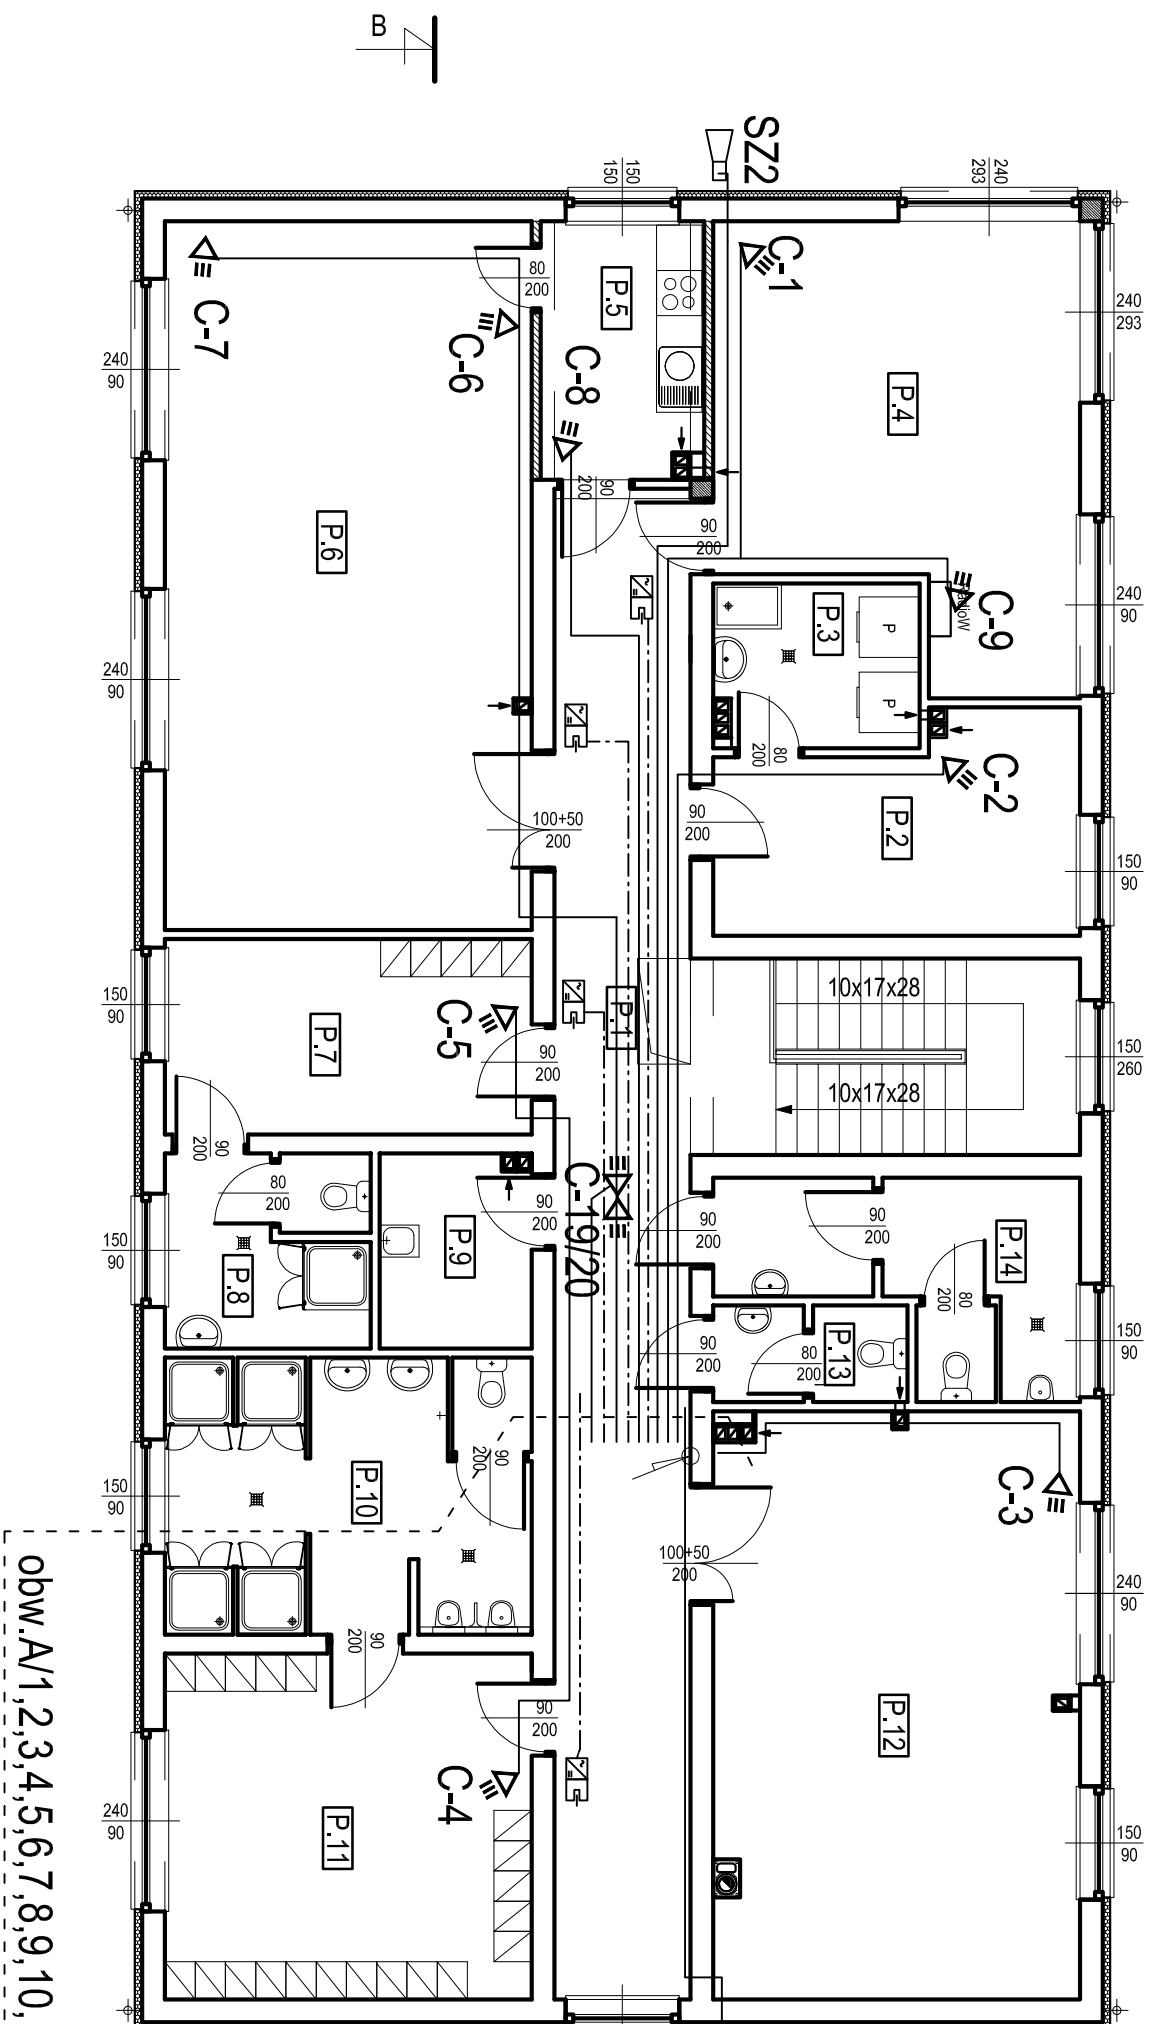

ZESTAWIENIE POMIESZCZEŃ - POZIOM PIĘTRA			
L. P.	NAZWA POMIESZCZENIA	RODZAJ POSADZKI	POWIERZCHNIA
P.1	KOMUNIKACJA	PLYTKI GRES	49,36m²
P.2	SUSZARNIA	PLYTKI GRES	12,67m²
P.3	PRALNIA	PLYTKI GRES	5,78m²
P.4	BIURO + SPIKERKA	PLYTKI GRES	25,92m²
P.5	POMIESZCZENIE SPOŁECZNE	PLYTKI GRES	7,22m²
P.6	ŚWIETLICA	PLYTKI GRES	45,33m²
P.7	SZATNIA DLA SĘDZIÓW	PLYTKI GRES	12,54m²
P.8	SANITARIAT DLA SĘDZIÓW	PLYTKI GRES	6,73m²
P.9	POM. GOSPODARSTWA PORZĄDKOWE	PLYTKI GRES	4,99m²
P.10	SANITARIAT	PLYTKI GRES	17,80m²
P.11	SZATNIA	PLYTKI GRES	22,10m²
P.12	MAGAZYN SPRZĘTU SPORTOWEGO	PLYTKI GRES	37,32m²
P.13	WC DAMSKI	PLYTKI GRES	3,08m²
P.14	WC MĘSKI	PLYTKI GRES	10,18m²
			Σ 261,07m²

Instalacja p/t w pomieszczeniach.

Główne ciągi w korytkach kablowych.

Układ sieci TN-S

Ochrona dodatkowa : Wyłączenie Szybkie

obw.A/1,2,3,4,5,6,7,8,9,10,11,12,13

ALMA PROJEKT		PRACOWNIA ARCHITEKTOWNICZNO - URBANISTYCZNA mgr inż. ARCH. MACIEJ KOLESIŃSKI	
41-260 SŁAWKÓW, ul. WRZOSOWA 35, tel/fax. (032) 2609479, kom. 693 120 172, e-mail: biuro@almaprojekt.pl NIP: 629-1777-13-42, REGON: 217727322, PKO SA O/KATOWICE 23 12404227 111100004843439			
TYTUŁ OPRAĆCOWANIA, LOKALIZACJA PROJEKTU WYKONAWCZY INSTALACJE NISKOPADOWE I WEWNĘTRZNE USTRON, UL. SPOROTWA 5, NR EW. DZIAŁEK WG CZĘŚCI OPISOWEJ		INWESTOR MIASTO USTRON ul. RYNEK 1 43-450 USTRONŃ	
TREŚĆ RYSUNKU BUD. ZAPLECZKA :RZUT PIĘTRA INSTALACJA ALARMOWA		SKALA 1:100	
PROJEKTANT mgr inż. ROBERT GŁĄB upr. bud.-inst. el. nr 315169, czł. Małopolskiej Okręgowej Izby Bud. nr MAP/IEI.03001.03	DATA 12.2015	PODPIS _____	UMOWA NR ZP.272.3.49.2015
KIEROWNIK ZESPÓŁU PROJEKTOWEGO mgr inż. arch. MACIEJ KOLESIŃSKI upr. architektoniczne nr 190/2001, czł. Śląskiej Okręgowej Izby Architektów w Śl.-0022			NR PROJEKTU 10/PW/15
			NR RYSUNKU PW-IT-11

Załączona małąbrytą sianowść Rmry P-A-U. ALMAPROJEKT. Ani umyślnie prawa własności, ani dane, ani know-how, ani tajemnice handlowe oraz licencja tej używania nie jest oddzielona za pomocą pośrednio i tak bezpośrednio. Wszystkie informacje dotyczące wyłączenia adreśsu, przekazywane w celu tej oceny. Adreśsy to informacji nie wolno reprodukcji, ani przekazywać osobom trzecim. Oprócz tego nie można też wykorzystywać do produkcji jakichkolwiek oświadczeń albo też nawet upoważniać kogós do tego bez jednoznacznej, pisemnej zezwolenia Rmry P-A-U. ALMAPROJEKT. Przyjęcie tego dokumentu należy rozumieć jako przyjęcie powyższej wykładni warunków.