


RZUT PIĘTRA

USTRÓŃ

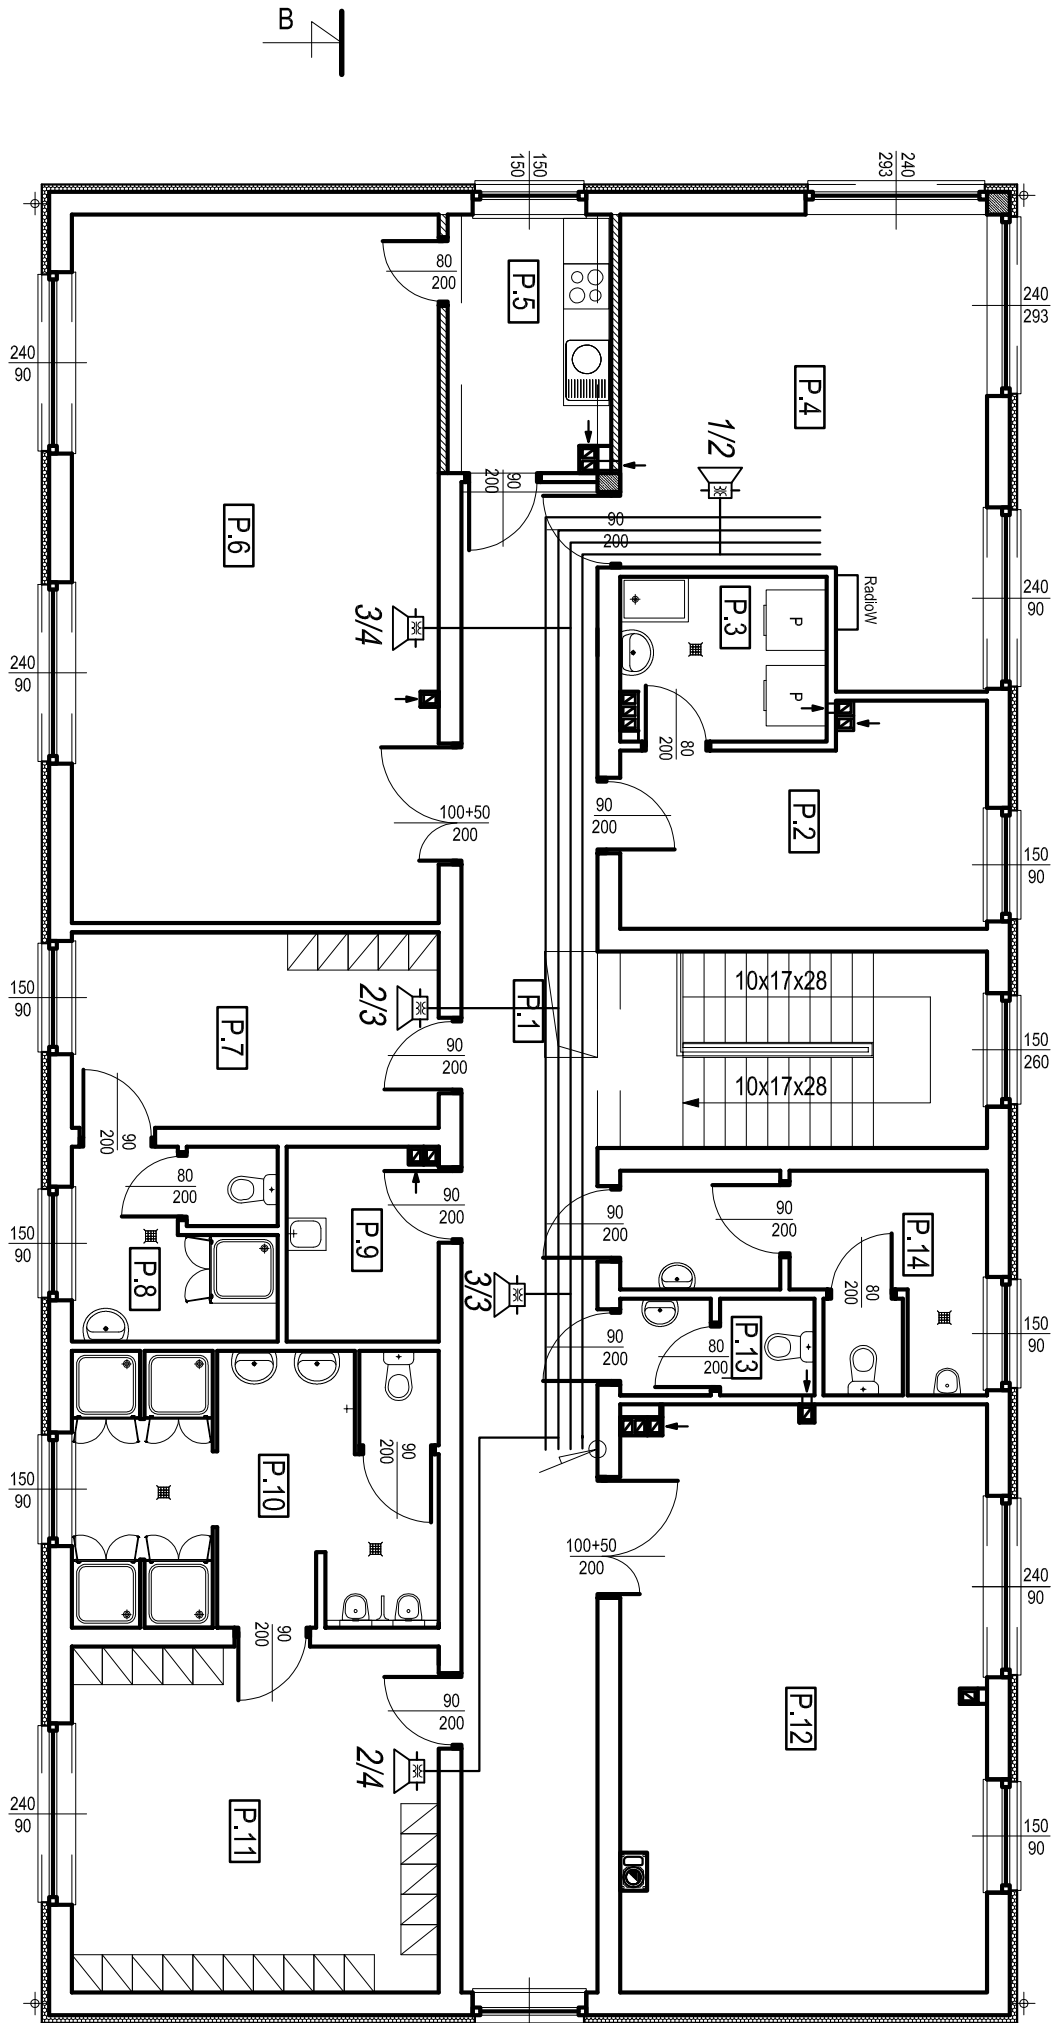

ZESTAWIENIE POMIESZCZEŃ - POZIOM PIĘTRA			
L. P.	NAZWA POMIESZCZENIA	RODZAJ POSADZKI	POWIERZCHNIA
P.1	KOMUNIKACJA	PLYTKI GRES	49,35m²
P.2	SUSZARNIA	PLYTKI GRES	12,67m²
P.3	PRALNIA	PLYTKI GRES	5,78m²
P.4	BIURO + SPIKERA	PLYTKI GRES	25,92m²
P.5	POMIESZCZENIE SOCJALNE	PLYTKI GRES	7,22m²
P.6	ŚWIETLICA	PLYTKI GRES	45,33m²
P.7	SZATNIA DLA SEDZIÓW	PLYTKI GRES	12,54m²
P.8	SANITARIAT DLA SEDZIÓW	PLYTKI GRES	6,73m²
P.9	POM. GOSPODARCZEJ/PORZĄDKOWE	PLYTKI GRES	4,99m²
P.10	SANITARIAT	PLYTKI GRES	17,80m²
P.11	SZATNIA	PLYTKI GRES	22,10m²
P.12	MAGAZYN SPRZĘTU SPORTOWEGO	PLYTKI GRES	37,32m²
P.13	WC DAMSKI	PLYTKI GRES	3,08m²
P.14	WC MĘSKI	PLYTKI GRES	10,18m²
			Σ 261,01m²

Instalacja p/t w pomieszczeniach.
Główne ciągi w korytarzach kablowych.
Układ sieci TN-S
Ochrona dodatkowa : Wyłączenie Szybkie

LEGENDA:
Głośnik 2W 120V (np. ZGR 2-120-518 Tonsil)
1/1
trasy kablowe / okablowanie wg. schematu/
szafka 6U



BUD. ZAPLECZA : RZUT PIĘTRA INSTALACJA RADIOWĘZŁOWA

PRACOWNIA ARCHYTEKTONICZNO - URBANISTYCZNA MGR INŻ. ARCH. MACIEJ KOLESIŃKI			
41-260 SŁAWKÓW, ul. WRZOSOWA 35, tel./fax. (032) 2609479, kom. 693 120 172, e-mail: biuro@almaprojekt.pl NIP: 629-177-13-42, REGON: 277727322, PKO SA OKATOWICE 23 12404227 111100004843439			
Tytuł opracowania, lokalizacja Projekt wykonawczy Zewnętrzne i wewnętrzne Instalacje niskoprądowe Ustron, ul.: SPOKOŃWA 5, nr ew. działek wg części opisowej			
Treść rysunku			
PROJEKTANT mgr inż. ROBERT GLĄB upr. bud.-inst. el. nr 315/99, czł. Międzypolskiej Okręgowej Izby Bud. nr MAPIE030003		DATA 12.2015	PODPIS _____
KIEROWNIK ZESPOŁU PROJEKTOWEGO mgr inż. arch. MACIEJ KOLESIŃSKI upr. architektoniczne nr 180/2001, czł. Stow. Okręgowej Izby Architektów nr SL-0022		INWESTOR MIASTO USTRON ul. RYNEK 1 43-450 USTRON	
BUD. ZAPLECZA : RZUT PIĘTRA INSTALACJA RADIOWĘZŁOWA		SKALA 1:100	UMOWA NR ZP.272.3.49.2015 NR PROJEKTU 10/PW/15 NR RYSUNKU PW-IT-8
Załączono materiały stanowiące własność firmy P.A.U. ALMAPROJEKT. Aut. umysłowe prawa własnościowe aut. dane aut. know-how aut. tajemnice interesu oraz licencja ft. używania nie jest oddzielna zarobowo poświadczona jak i bezpodstawnie. Wszystkie informacje dotyczą wyłącznie adresata, przekazane w celu ft. oceny. Wszelkie informacje nie wolno reprodukcować ani przekazywać osobom trzecim. Oprócz tego nie można ich wykorzystywać do produkcji lub innych celów albo też nawet upowszechniać, łączyć do tego bez pełnomocnego, pisemnego zezwolenia firmy P.A.U. ALMAPROJEKT. Przyjęcie tego dokumentu należy rozumieć jako przyjęcie powyżej wymienionych warunków.			