


RZUT PARTERU

USTROŃ

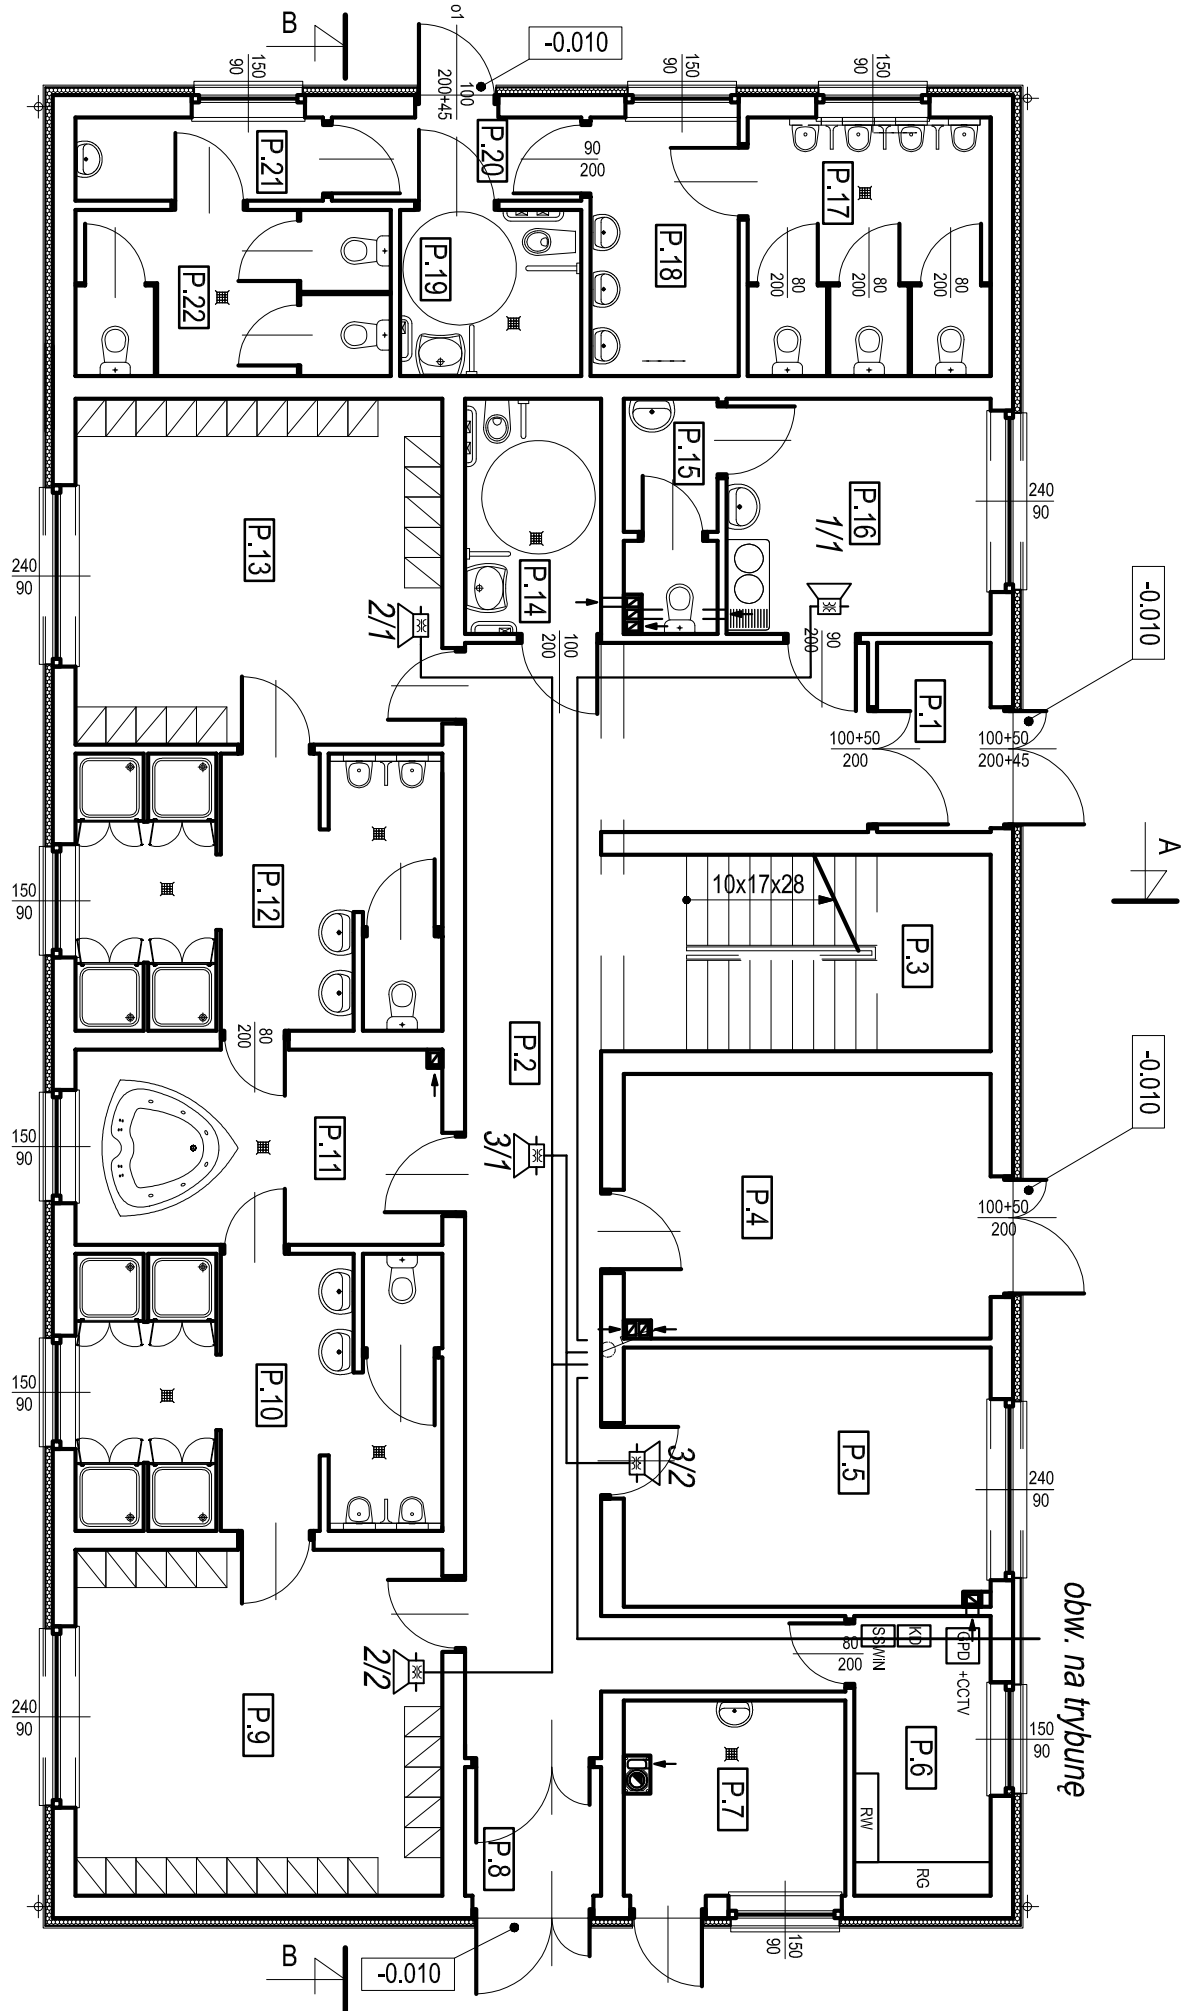

ZESTAWIENIE POMIESZCZEŃ - POZIOM PARTERU		
L. P.	NAZWA POMIESZCZENIA	RODZAJ POSADZKI
P.1	WIATROLAP	PLYTKI GRES
P.2	KOMUNIKACJA	PLYTKI GRES
P.3	KLATKA SCHODOWA	PLYTKI GRES
P.4	MAGAZYN SPRZĘTU SPORTOWEGO	PLYTKI GRES
P.5	SILOWNIA	PLYTKI GRES
P.6	ROZDZIELNIA	PLYTKI GRES
P.7	KOTŁOWNIA	PLYTKI GRES
P.8	WIATROLAP	PLYTKI GRES
P.9	SZATNIA	PLYTKI GRES
P.10	SANITARIAT	PLYTKI GRES
P.11	POMIESZCZENIE ODNOWY	PLYTKI GRES
P.12	SANITARIAT	PLYTKI GRES
P.13	SZATNIA	PLYTKI GRES
P.14	WC DLA OSÓB NIEPEŁNOSPRAWNYCH	PLYTKI GRES
P.15	WC	PLYTKI GRES
P.16	GABINET LEKARSKI	PLYTKI GRES
P.17	WC MĘSKI	PLYTKI GRES
P.18	PRZEDSIONEK	PLYTKI GRES
P.19	WC DLA OSÓB NIEPEŁNOSPRAWNYCH	PLYTKI GRES
P.20	KOMUNIKACJA	PLYTKI GRES
P.21	PRZEDSIONEK	PLYTKI GRES
P.22	WC DAMSKI	PLYTKI GRES
		Σ 257,95m²

Instalacja p/i w pomieszczeniach.
Główne ciągi w korytarzach kablowych.
Układ sieci TN-S
Ochrona dodatkowa : Wyłączenie Szybkie

LEGENDA:

- **Głośnik 2W 120V (np. ZGR 2-120-518 Tonsil)**
- **trasy kablowe / okablowanie wg. schematu/**
- **Radio**
- **szafka 6U**

ALMA PROJEKT PRACOWNIA ARCHYTEKTONICZNO - URBANISTYCZNA MGR INŻ. ARCH. MACIEJ KOLESIŃSKI		41-260 SŁAWKÓW, ul. WRZOSOWA 35, tel./fax. (032) 2609479, kom. 693 120 172, e-mail: biuro@almaprojekt.pl NIP: 629-177-13-42, REGON: 277727322, PKO SA OIKATOWICE 23 12404227 1111000048433439	
TYTUŁ OPRAWIANIA, LOKALIZACJA PROJEKT WYKONAWCZY ZEWNEŹRZNE I WEWNĘTRZNE INSTALACJE NISKOPRĄDOWE USTROŃ, UL.: SPOROTWA 5, NR EW. DZIAŁEK WG CZĘŚCI OPISOWEJ		INWESTOR MIASTO USTROŃ ul. RYNEK 1 43-450 USTROŃ	
TREŚĆ RYSUNKU BUD. ZAPLECZA : RZUT PARTERU INSTALACJA RADIOWĘZŁOWA		SKALA 1:100	
PROJEKTANT mgr inż. ROBERT GLĄB	DATA	PODPIS	UMOWA NR ZP.272.3.49.2015
upr. bud.-inst. el. nr 315109, czł. Międzypolskiej Organizacji Izby Bud. nr MAPIE030003	12.2015		NR PROJEKTU 10/PW/15
KIEROWNIK ZESPOŁU PROJEKTOWEGO mgr inż. arch. MACIEJ KOLESIŃSKI			NR RYSUNKU PW-IE-7
upr. architektoniczne nr 1802001, czł. Stowarzyszenia Izby Architektów nr SL-0022			
Załączono materiały stanowiące własność firmy P.A.U. ALMA PROJEKT. Ani umowa, ani dane, ani know-how, ani informacje nie mogą być używane ani powielane bez zgody firmy P.A.U. ALMA PROJEKT. Wyjątkiem jest informacja o tym, że niniejszy rysunek jest własnością firmy P.A.U. ALMA PROJEKT. Przyjęcie tego dokumentu należy rozumieć jako przyjęcie powyższych warunków.			