


RZUT PIĘTRA USTROŃ

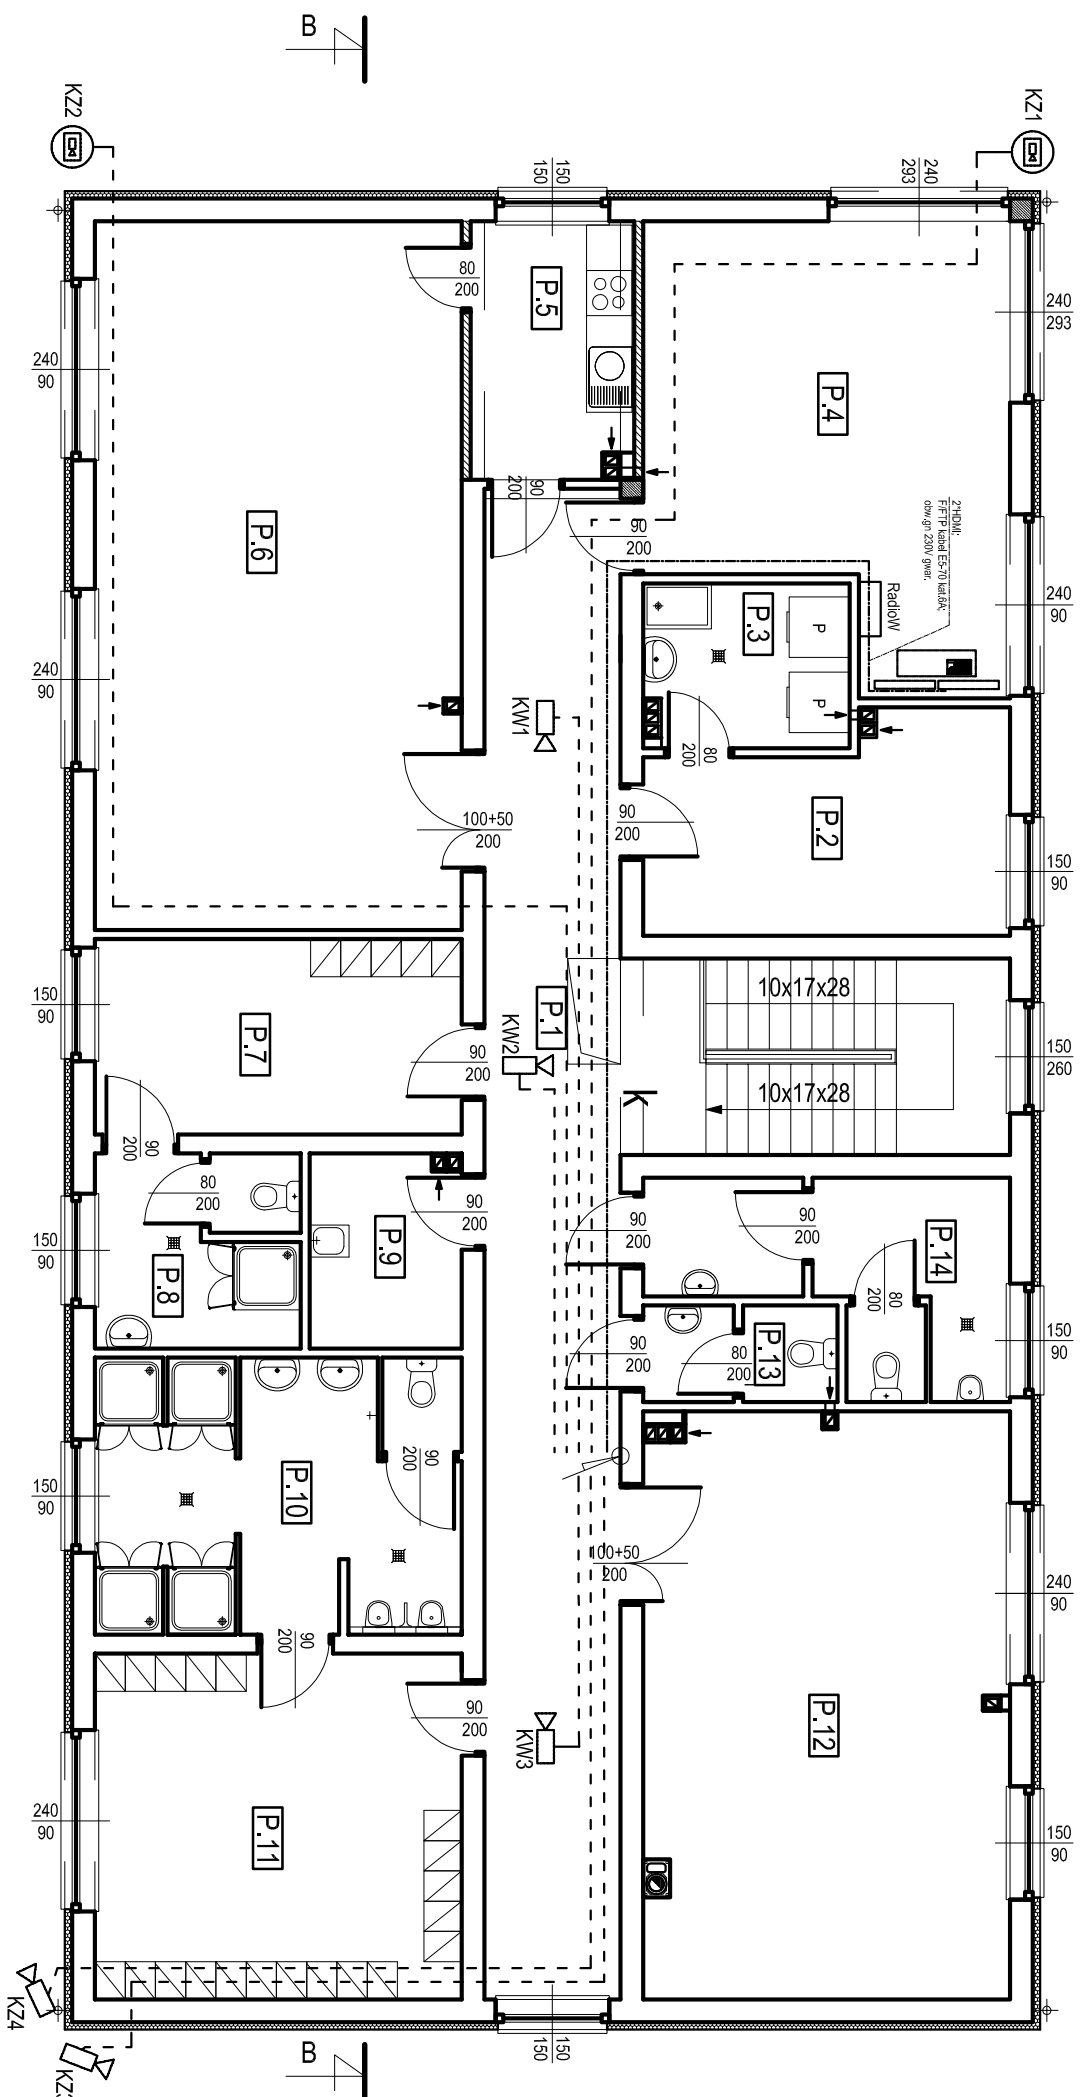

ZESTAWIENIE POMIESZCZEŃ - POZIOM PIĘTRA			
L. P.	NAZWA POMIESZCZENIA	RODZAJ POSADZKI	POWIERZCHNIA
P.1	KOMUNIKACJA	PLYTKI GRES	49,35m ²
P.2	SUSZARNIA	PLYTKI GRES	12,67m ²
P.3	PRALNIA	PLYTKI GRES	5,78m ²
P.4	BIURO + SPKIERKA	PLYTKI GRES	25,92m ²
P.5	POMIESZCZENIE SOCJALNE	PLYTKI GRES	7,22m ²
P.6	ŚWIETLICA	PLYTKI GRES	45,33m ²
P.7	SZATNIA DLA SEDZIOŹÓW	PLYTKI GRES	12,54m ²
P.8	SANITARIAT DLA SEDZIOŹÓW	PLYTKI GRES	6,73m ²
P.9	POM. GOSPODARCZE PORZĄDKOWE	PLYTKI GRES	4,99m ²
P.10	SANITARIAT	PLYTKI GRES	17,80m ²
P.11	SZATNIA	PLYTKI GRES	22,10m ²
P.12	MAGAZYN SPRZĘTU SPORTOWEGO	PLYTKI GRES	37,32m ²
P.13	WC DAMSKI	PLYTKI GRES	3,08m ²
P.14	WC MĘSKI	PLYTKI GRES	10,18m ²
			Σ 261,01m ²

Instalacja p/t w pomieszczeniach.

Główne ciągi w korytkach kablowych.

Układ sieci TN-S

Ochrona dodatkowa : Wyłączenie Szybkie

ALMA

PROJEKT

PRACOWNIA ARCHITEKTONICZNO - URBANISTYCZNA

MGR INŻ. ARCH. MACIEJ KOLESIŃSKI

41-260 SŁAWKÓW, ul. WRZOSOWA 35, tel/fax. (032) 2609479, kom. 693 120 172, e-mail: biuro@almaprojekt.pl
 NIP: 629-177-13-42, REGON: 217727322, PKO SA O/KATOWICE 23 112404227 1111000048433439

TYTUŁ: OPRACOWANIA, LOKALIZACJA PROJEKT WYKONAWCZY ZEWNIĘTRZNE I WEWNĘTRZNE INSTALACJE NISKOPADOWE USTRON, UL. SPOROTYMA 5, NR EW. DZIAŁEK WG CZĘŚCI OPISOWEJ TREŚĆ RYSUNKU	INWESTOR MIASTO USTRON UL. RYNEK 1 43-450 USTRON SKALA 1:100
BUD. ZAPLECZA :RZUT PARTERU INSTALACJA CCTV	UMOWA NR ZP.272.3.49.2015
PROJEKTANT mgr inż. ROBERT GLĄB upr. bud.-inst. el. nr 31599, czł. Małopolskiej Okręgowej Izby Bud. nr MAP/IE/0300/03	DATA PODPIS
KIEROWNIK ZESPÓŁU PROJEKTOWEGO mgr inż. arch. MACIEJ KOLESIŃSKI upr. architektoniczne nr 1902/001, czł. Śląskiej Okręgowej Izby Architektów nr SL-0022	DATA PODPIS
Zabezpieczenie materiałów własności firmy P.A.U. ALMAPROJEKT. Ani umysłowe prawa własnościowe, ani dane, ani know-how, ani tajemnice handlowe oraz literatura nie mogą być wykorzystywane do celów innych niż określone w umowie. Wszelkie informacje dotyczące adresata, przekazywane w celu ich oceny, których to informacji nie wolno rozpowszechniać ani przekazywać osobom trzecim. Oprócz tego nie można ich wykorzystywać do produkcji jakichkolwiek dóbr, albo też nawiązywać kopii do tego bez podziacznego, pisemnego zezwolenia firmy P.A.U. ALMAPROJEKT. Przywódcę tego dokumentu należy roznieść jako przyjęcie powyższej wykładni warunków.	NR PROJEKTU 10/PW/15 NR RYSUNKU PW-IT-5