


RZUT PIĘTRA USTROŃ

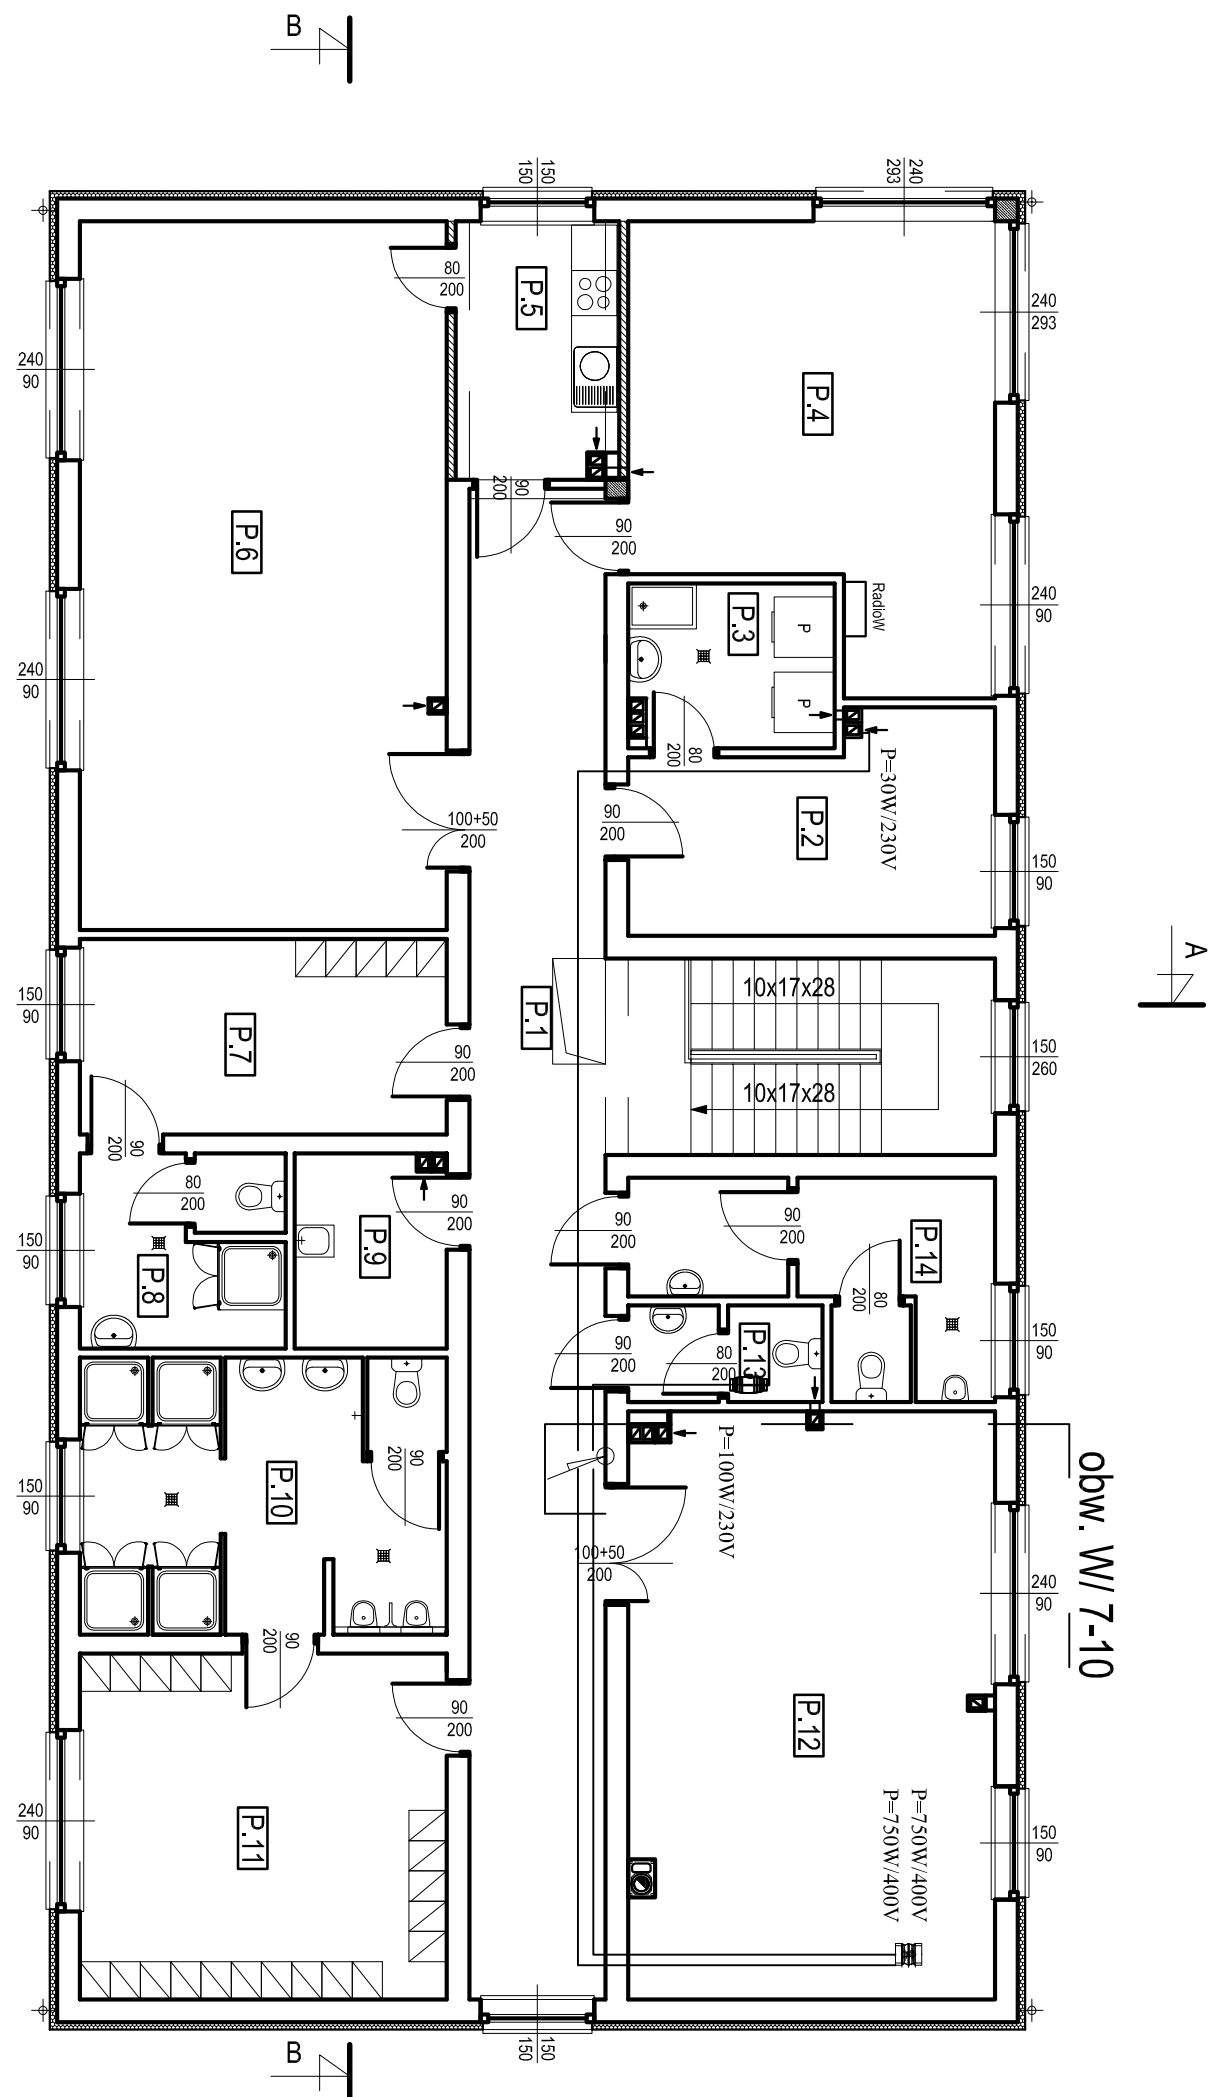

ZESTAWIENIE POMIESZCZEŃ - POZIOM PIĘTRA		
L. P.	NAZWA POMIESZCZENIA	POWIERZCHNIA
P.1	KOMUNIKACJA	49,35m²
P.2	SUSZARNIA	12,67m²
P.3	PRALNIA	5,78m²
P.4	BIURO + SPKIERKA	25,02m²
P.5	POMIESZCZENIE SOCIALNE	7,22m²
P.6	ŚWIETLICA	45,33m²
P.7	SZATNIA DLA SĘDZIÓW	12,54m²
P.8	SANITARIAT DLA SĘDZIÓW	6,73m²
P.9	POM. GOSPODARCZE/ PORZĄDKOWE	4,99m²
P.10	SANITARIAT	17,80m²
P.11	SZATNIA	22,10m²
P.12	MAGAZYN SPRZĘTU SPORTOWEGO	37,32m²
P.13	WC DAMSKI	3,08m²
P.14	WC MĘSKI	10,18m²
		Σ 281,07m²

Instalacja p/t w pomieszczeniach.

Główne ciagi w korytkach kablowych.

Układ sieci TN-S

Ochrona dodatkowa : Wyłączenie Szybkie

ALMA PROJEKT		PRACOWNIA ARCHITEKTONICZNO - URBANISTYCZNA MGR INŻ. ARCH. MACIEJ KOLESINSKI	
41-260 SŁAWKÓW, ul. WRZOSOWA 35, tel/fax. (032) 2609479, kom. 693 120 172, e-mail: biuro@almaprojekt.pl NIP: 629-177-13-42, REGON: 217721322, PKO SA O/KATOWICE 23 12404227 111100004843439			
TYTUŁ OPRAWOWANIA, LOKALIZACJA PROJEKTU WYKONAWCZY ZEWNIĘTRZNE I WEWNĘTRZNE INSTALACJE ELEKTRYCZNE USTRON, UL. SPÓRTOWA 5, NR EW. DZIAŁEK WIG CZĘŚCI OPISOWEJ TREŚĆ RYSUNKU		INWESTOR MASTO USTRON ul. RYNEK 1 43-450 USTRON'	
BUD. ZAPLECZA :RZUT PIĘTRA		SKALA 1:100	
PROJEKTANT mgr inż. ROBERT GLĄB upr. bud.-inrs. el. nr 315/99, czł. Małopolskiej Okręgowej Izby Bud. nr MAP/IE/0300103		UMOWA NR ZP.212.3.49.2015	
KIEROWNIK ZESPÓŁU PROJEKTOWEGO mgr inż. arch. MACIEJ KOLESINSKI upr. architektoniczna nr 190/2001, czł. Śląskiej Okręgowej Izby Architektów nr SL-0022		DATA 12.2015	
Załączona maleńka własność firmy P.A.U. ALMA PROJEKT. Ani umysłowe prawa własnościowe, ani dane, ani know-how, ani tajemnice handlowe oraz informacje, które używają nie jest oddawana za darmo pośrednio jak i bezpośrednio. Wszystkie informacje dotyczą wyłącznie adresata, przekazywane w celu tej oceny. Abych i informacji nie wolno rozpowszechniać ani przekazywać osobom trzecim. Oprócz tego nie można ich wykorzystywać do produkcji jakichkolwiek celów albo też nawet upoważniać kogokolwiek do tego bez jednoznacznego, pisemnego zezwolenia firmy P.A.U. ALMA PROJEKT. Proszę tego dokumentu należy oznaczyć jako przyjęcie powyższej wytycznej warunków.		NR PROJEKTU 09/PW/15	
NR RYSUNKU PW-IE-13			