



RZUT FUNDAMENTÓW

SKALA 1:100

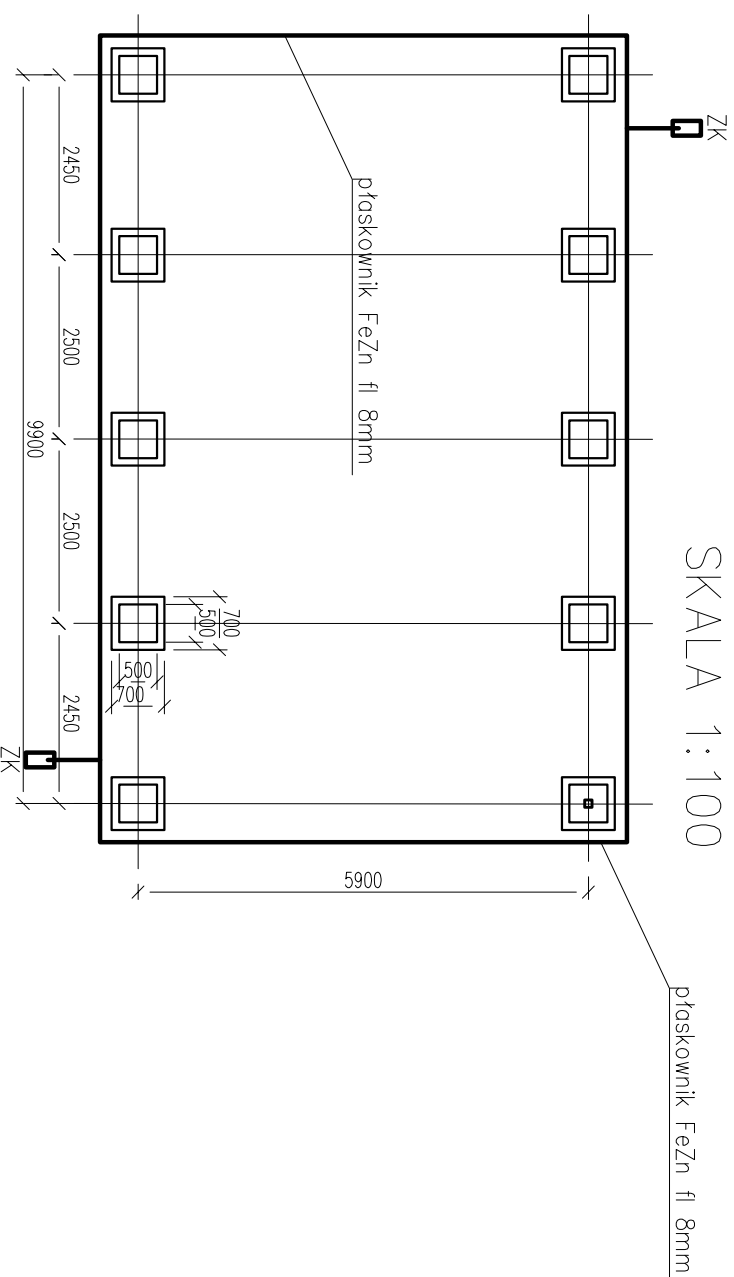

RZUT PRZYZIEMIA

SKALA 1:100

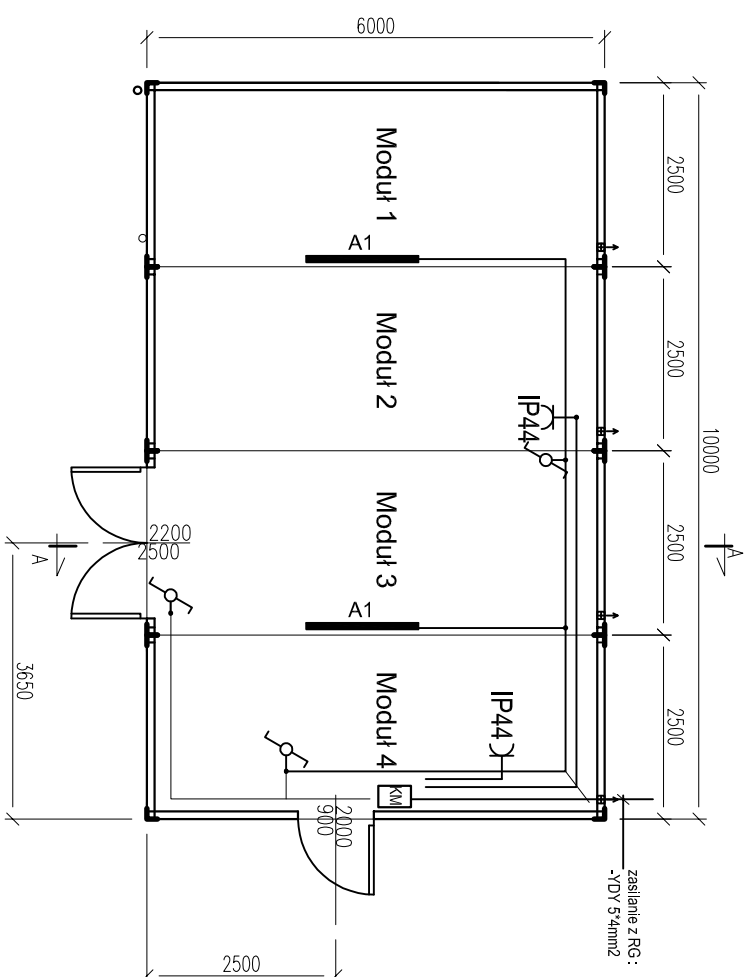

LEGENDA:

A1

A1 - Neptun Compact LED 480lm 48W PC Opal E IP65 840 (LUXIONA),

Montaż łączników i gniazd wtykowych na wysokości 1,2m.

PRACOWNIA ARCHITEKTONICZNO - URBANISTYCZNA MGR INŻ. ARCH. MACIEJ KOLESIŃSKI			
ALMA PROJEKT			
41-260 SŁAWKÓW, ul. WRZOSOWA 35, tel/fax: (032) 2609479, kom. 693 120 172, e-mail: biuro@almaprojekt.pl NIP: 629-177-13-42, REGON: 277727322, PKO SA O/KATOWICE 23 12404227 1110000048433439			
Tytuł opracowania, lokalizacja, projekt wykonawczy ZEWNĘTRZNE I WEWNĘTRZNE INSTALACJE ELEKTRYCZNE USTRON. UL. SPOROTAWA 5, NR EW. DZIAŁEK WG CZĘŚCI OPISOWEJ TREŚĆ RYSUNKU KONTENER MAGAZYNOWY :RZUT PARTERU I FUNDAMENTOW INSTALACJA ODGROMOWA I WEWNĘTRZNA			
PROJEKTANT mgr inż. ROBERT GŁĄB upr. bud.-inst. al. nr 31599, cat. Małopolskiej Okręgowej Izby Bud. nr MAP/IE/0300/03	DATA 12.2015	PODPIS	INWESTOR MIASTO USTRON UL. RYNEK 1 43-450 USTRONŃ
KIEROWNIK ZESPÓŁU PROJEKTOWEGO mgr inż. arch. MACIEJ KOLESIŃSKI upr. architekcienn nr 190/2001, cat. Śląskiej Okręgowej Izby Architektów w Śl-0222	12.2015		SKALA 1:100
Załączono materiały stanowiące własność firmy P.A.U. ALMAPROJEKT. Aut. umysłowe prawa własnościowe, aut. dane, aut. know-how, aut. tajemnice interesu oraz licencja na ich używanie nie jest oddzielona zarówno pośrednio, jak i bezpośrednio. Wszystkie informacje dotyczą wyłącznie adresata, przekazywane w celu ich oceny, których to informacji nie wolno reprodukować ani przekazywać osobom trzecim. Oprócz tego nie można ich wykorzystywać do produkcji jakichkolwiek innych celów albo też nawet upoważniać kogos do tego bez jednoznacznej, pisemnego zezwolenia firmy P.A.U. ALMAPROJEKT. Przyjęcie tego dokumentu należy uznać za przyjęcie powyższych wymownych warunków.			
UMOWA NR ZP.272.3.49.2015		NR PROJEKTU 09/PW/15	NR RYSUNKU PW-IE-8