




KRYTA TRYBUNA – 659 MIEJSC
WIDOK TRYBUNY SKALA 1:20

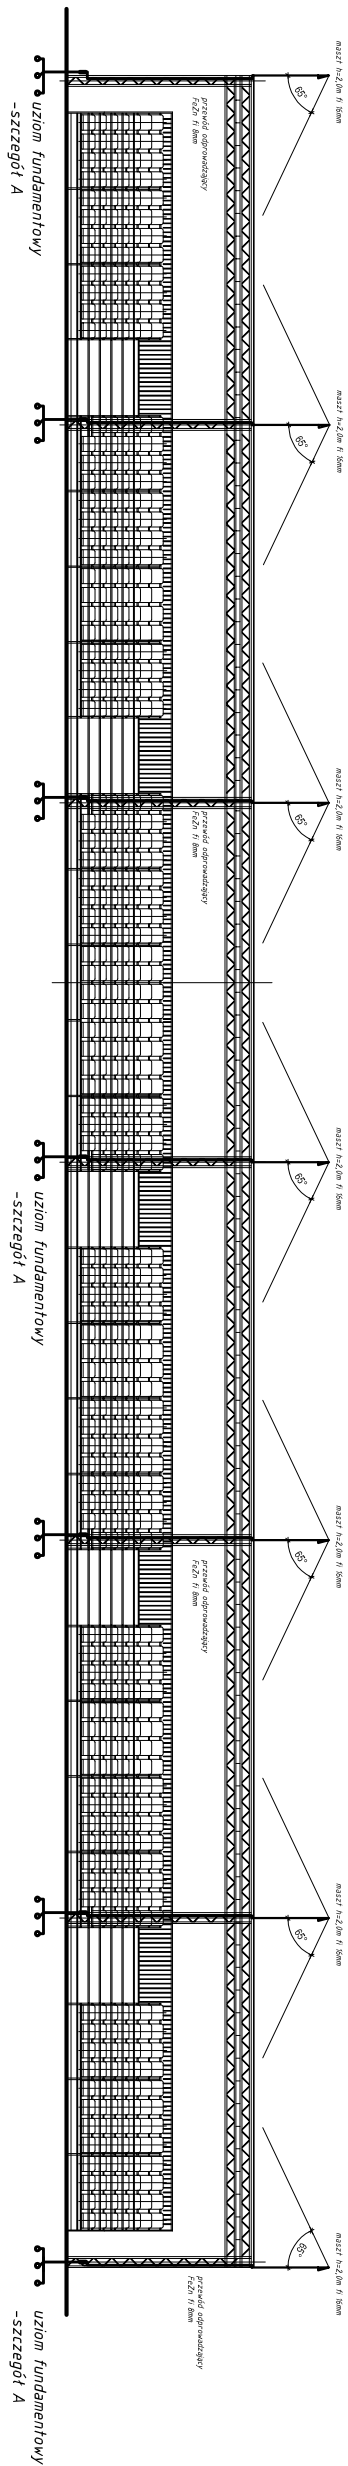

KRYTA TRYBUNA – 659 MIEJSC
PRZEKRÓJ PRZECZYBNIKOWY SKALA 1:100

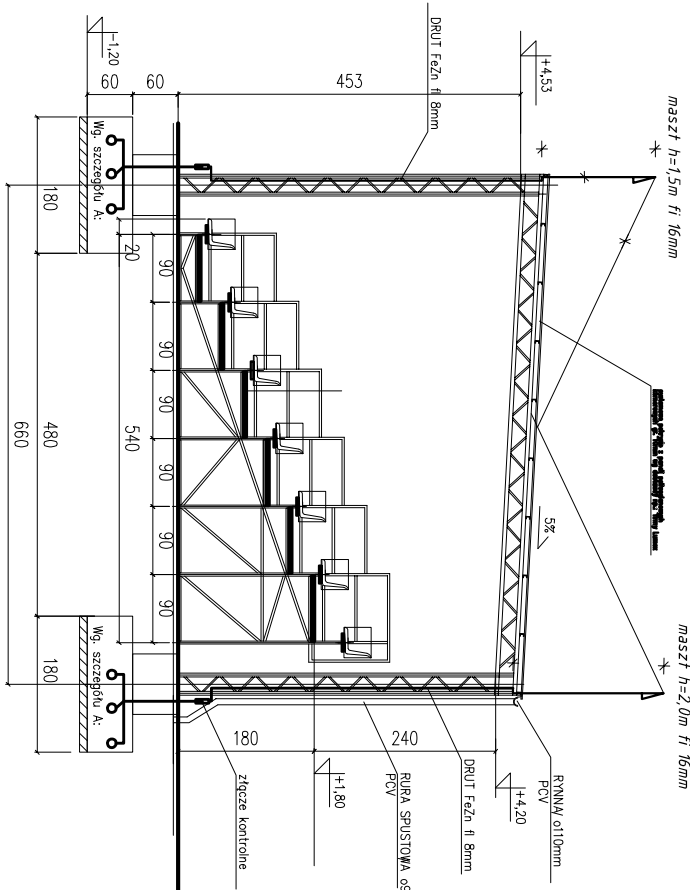

Szczegóły A:

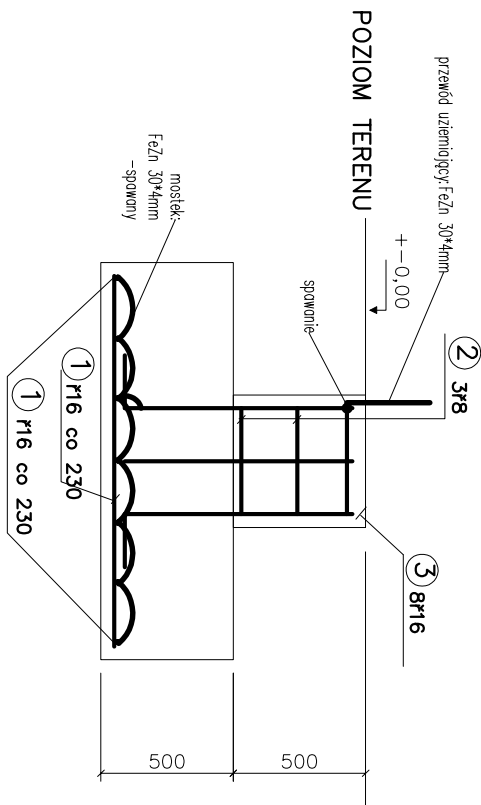

ALMA

PROJEKT

PRACOWNIA ARCHITEKTONICZNO - URBANISTYCZNA

MGR INŻ. ARCH. MACIEJ KOLESIŃSKI

41-260 SŁAWKÓW, ul. WRZOSOWA 35, tel./fax. (032) 2609479, kom. 693 120 172, e-mail: biuro@almaprojekt.pl
NIP: 629-177-13-42, REGON: 27727322, PKO SA OIKATOWICE 23 12404227 111100004843439

TYTUŁ: OPRAĆOWANIE, LOKALIZACJA PROJEKT WYKONAWCZY
ZEWNIĘTRZNE I WEWNĘTRZNE
INSTALACJE ELEKTRYCZNE
USTRON, UL. SPOROTWA 5, NR EW. DZIAŁEK WŁG CZĘŚCI OPISOWEJ.
TREŚĆ RYSUNKU

TRYBUNA : INSTALACJA ODGROMOWA

PROJEKTANT	DATA	PODPIS	INWESTOR
mgr inż. ROBERT GŁĄB upr. bud.-inst. el. nr 315199, czł. Małopolskiej Okręgowej Izby Bud. nr MAP/IE/030003	12.2015	_____	MIASTO USTRON ul. RYNEK 1 43-450 USTRON
KIEROWNIK ZESPÓŁU PROJEKTOWEGO mgr inż. arch. MACIEJ KOLESIŃSKI upr. architektoniczne nr 190/2001, czł. Śląskiej Okręgowej Izby Architektów nr SL-0022		_____	SKŁA 1:20; 1:100
			UMOWA NR ZP.272.3.49.2015
			NR PROJEKTU 09/PW/15
			NR RYSUNKU PW-IE-7

Załączono materiały stanowiące własność firmy P.A.U. ALMA-PROJEKT, zaś umysłowe prawa własnościowe, aut. dane, i know-how, i tajemnice interesu oraz licencji lub używania jest oddane zastrzeżeniu poszczególnych i/lub częściowo. Wszystkie informacje dotyczące wyłączenia adresata, przekazane w celu ich oceny, których to informacji nie wolno reprodukcować ani przekazywać osobom trzecim. Oprócz tego nie można ich wykorzystywać do produkcji lub innych celów albo też nawet upoważniać kogoś do tego bez jednoznacznego, pisemnego zezwolenia firmy P.A.U. ALMA-PROJEKT. Przyjęcie tego dokumentu należy rozumieć jako przyjęcie powyżej wymienionych warunków.