


RZUT PIĘTRA USTRÓŃ

OBW. G/19-28

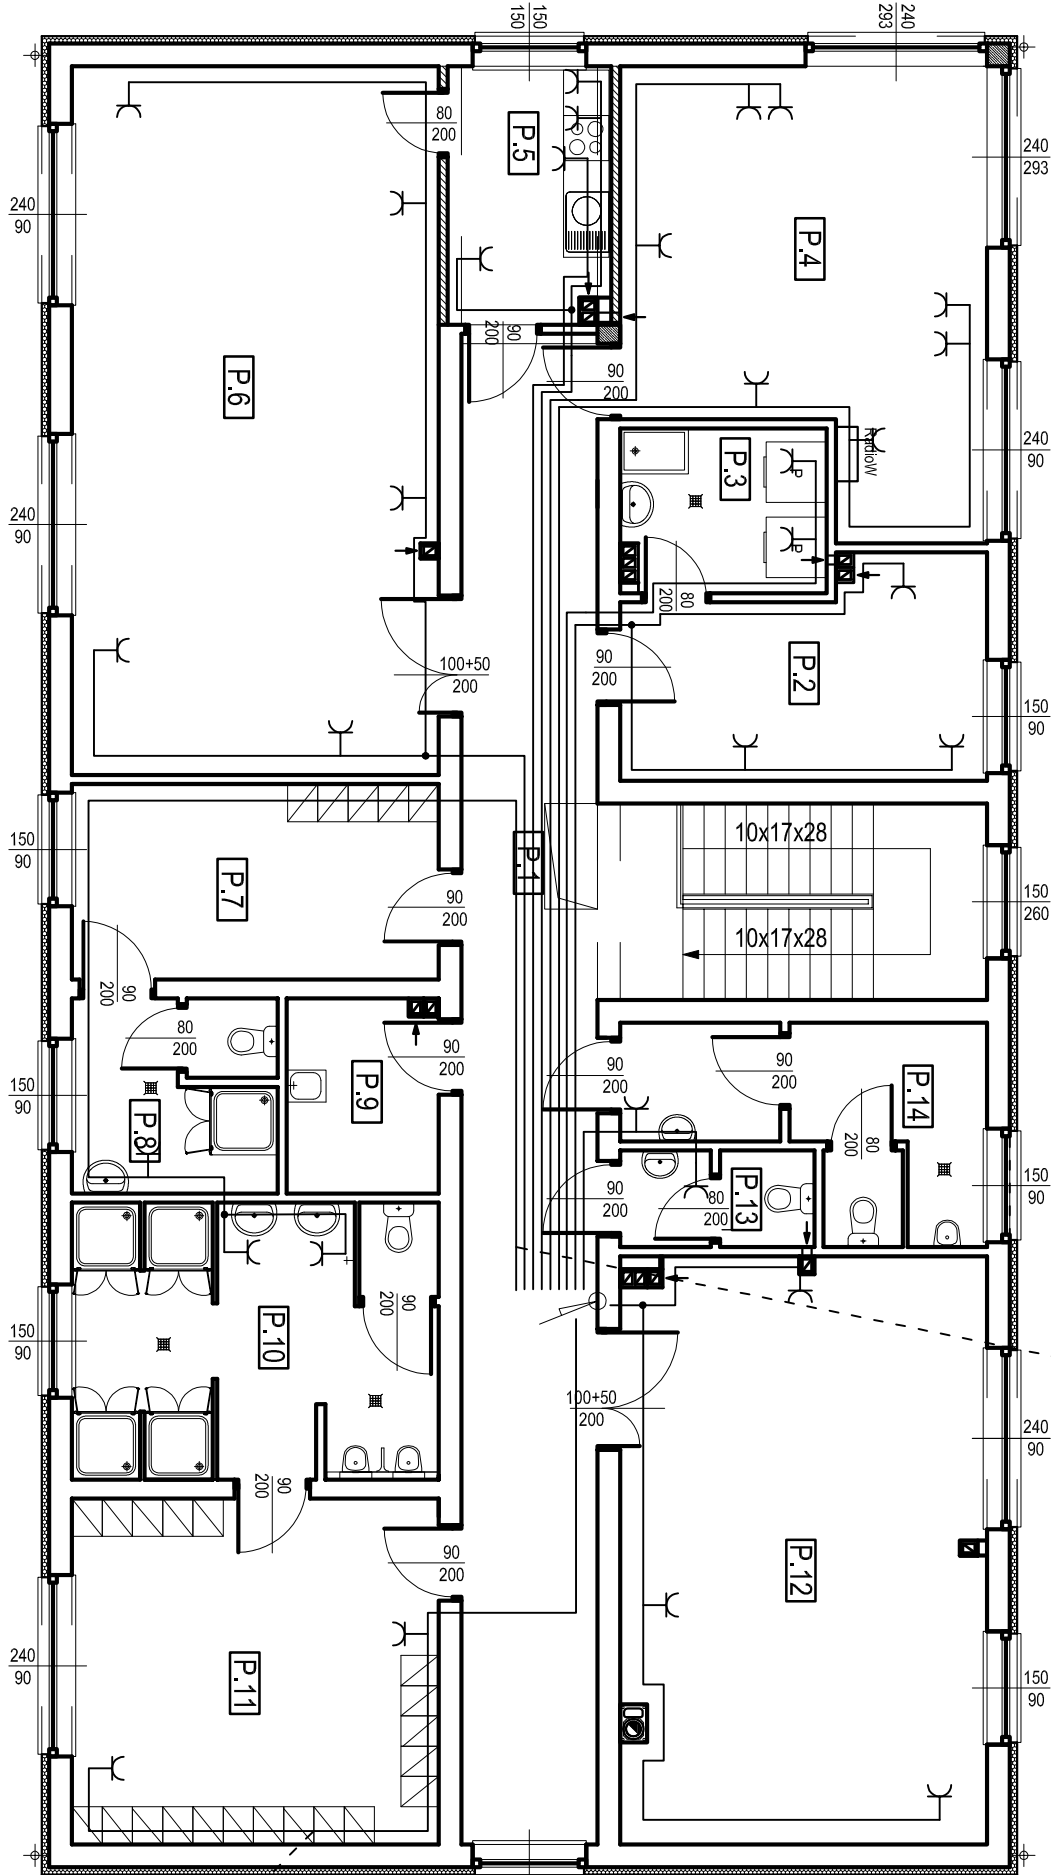

ZESTAWIENIE POMIESZCZEŃ - POZIOM PIĘTRA			
L. P.	NAZWA POMIESZCZENIA	RODZAJ POSADZKI	POWIERZCHNIA
P.1	KOMUNIKACJA	PLYTKI GRES	49,35m²
P.2	SUSZARNIA	PLYTKI GRES	12,67m²
P.3	PRALNIA	PLYTKI GRES	5,78m²
P.4	BIURO + SPIEKERA	PLYTKI GRES	25,92m²
P.5	POMIESZCZENIE SOCJALNE	PLYTKI GRES	7,22m²
P.6	ŚWIETLICA	PLYTKI GRES	45,33m²
P.7	SZATNIA DLA SEDZIÓW	PLYTKI GRES	12,54m²
P.8	SANITARIAT DLA SEDZIÓW	PLYTKI GRES	6,73m²
P.9	POM. GOSPODARCZEJ/PORZĄDKOWE	PLYTKI GRES	4,99m²
P.10	SANITARIAT	PLYTKI GRES	17,80m²
P.11	SZATNIA	PLYTKI GRES	22,10m²
P.12	MAGAZYN SPRZĘTU SPORTOWEGO	PLYTKI GRES	37,32m²
P.13	WC DAMSKI	PLYTKI GRES	3,08m²
P.14	WC MĘSKI	PLYTKI GRES	10,18m²
			Σ 261,01m²

OBW. G/29

Instalacja p/t w pomieszczeniach.
Główne ciągi w korytarzach kablowych.
Układ sieci TN-S
Ochrona dodatkowa : Wyłączenie Szybkie

gniazda, mocować na wysokościach :
0,3m dla biur , świetlicy
1,2m dla pom. technicznych , sanitariatów

ALMA PROJEKT PRACOWNIA ARCHITEKTONICZNO - URBANISTYCZNA MGR INŻ. ARCH. MACIEJ KOLESIŃSKI			
41-260 SŁAWKÓW, ul. WRZOSOWA 35, tel./fax. (032) 2609479, kom. 693 120 172, e-mail: biuro@almaprojekt.pl NIP: 629-177-13-42, REGON: 277727322, PKO SA O/KATOWICE 23 12404227 111100004843439			
Tytuł opracowania, lokalizacja Projekt wykonawczy ZEWNEĘTRZNE I WEWNĘTRZNE INSTALACJE ELEKTRYCZNE USTRÓŃ, UL.: SPOROTWA 5, NR EW. DZIAŁEK WG CZĘŚCI OPISOWEJ		INWESTOR MIASTO USTRÓŃ ul. RYNEK 1 43-450 USTRÓŃ	
TREŚĆ RYSUNKU BUD. ZAPLECZA :RZUT PIĘTRA INSTALACJA Gniazd WTYKOWYCH		SKALA 1:100	
PROJEKTANT mgr inż. ROBERT GŁĄB	DATA	PODPIS	UMOWA NR ZP.272.3.49.2015
upr. bud.-inst., al. nr 315199, cz. Międzypliszej Okręgowej Izby Bud. nr MAPIE030003	12.2015		NR PROJEKTU 09/PW/15
KIEROWNIK ZESPOŁU PROJEKTOWEGO mgr inż. arch. MACIEJ KOLESIŃSKI			NR RYSUNKU PW-IE-4
upr. architektoniczne nr 180/2001, cz. Śląskiej Okręgowej Izby Architektów nr SL-0022			
Załączanie nabywcy stanowi własność firmy P.A.U. ALMAPROJEKT. Art. umysłowe prawa własnościowe art. dane art. know-how art. tajemnice interesu oraz licencja art. używania nie jest oddzielna zarobku pośrednio jak i bezpośrednio. Wszelkie informacje dotyczą wyłącznie adresata, przekazane w celu art. oeny. Wdrożyć to informacji nie wolno reprodukcje art. przekazywać osobom trzecim. Oprócz tego nie można ich wykorzystywać do produkcji lub innych celów albo też nawet upoważniać kogos do tego bez pełnomocnego, pisemnego zezwolenia firmy P.A.U. ALMAPROJEKT. Przyjęcie tego dokumentu należy rozumieć jako przyjęcie powyżej wymienionych warunków.			