


RZUT PIĘTRA
USTRÓŃ

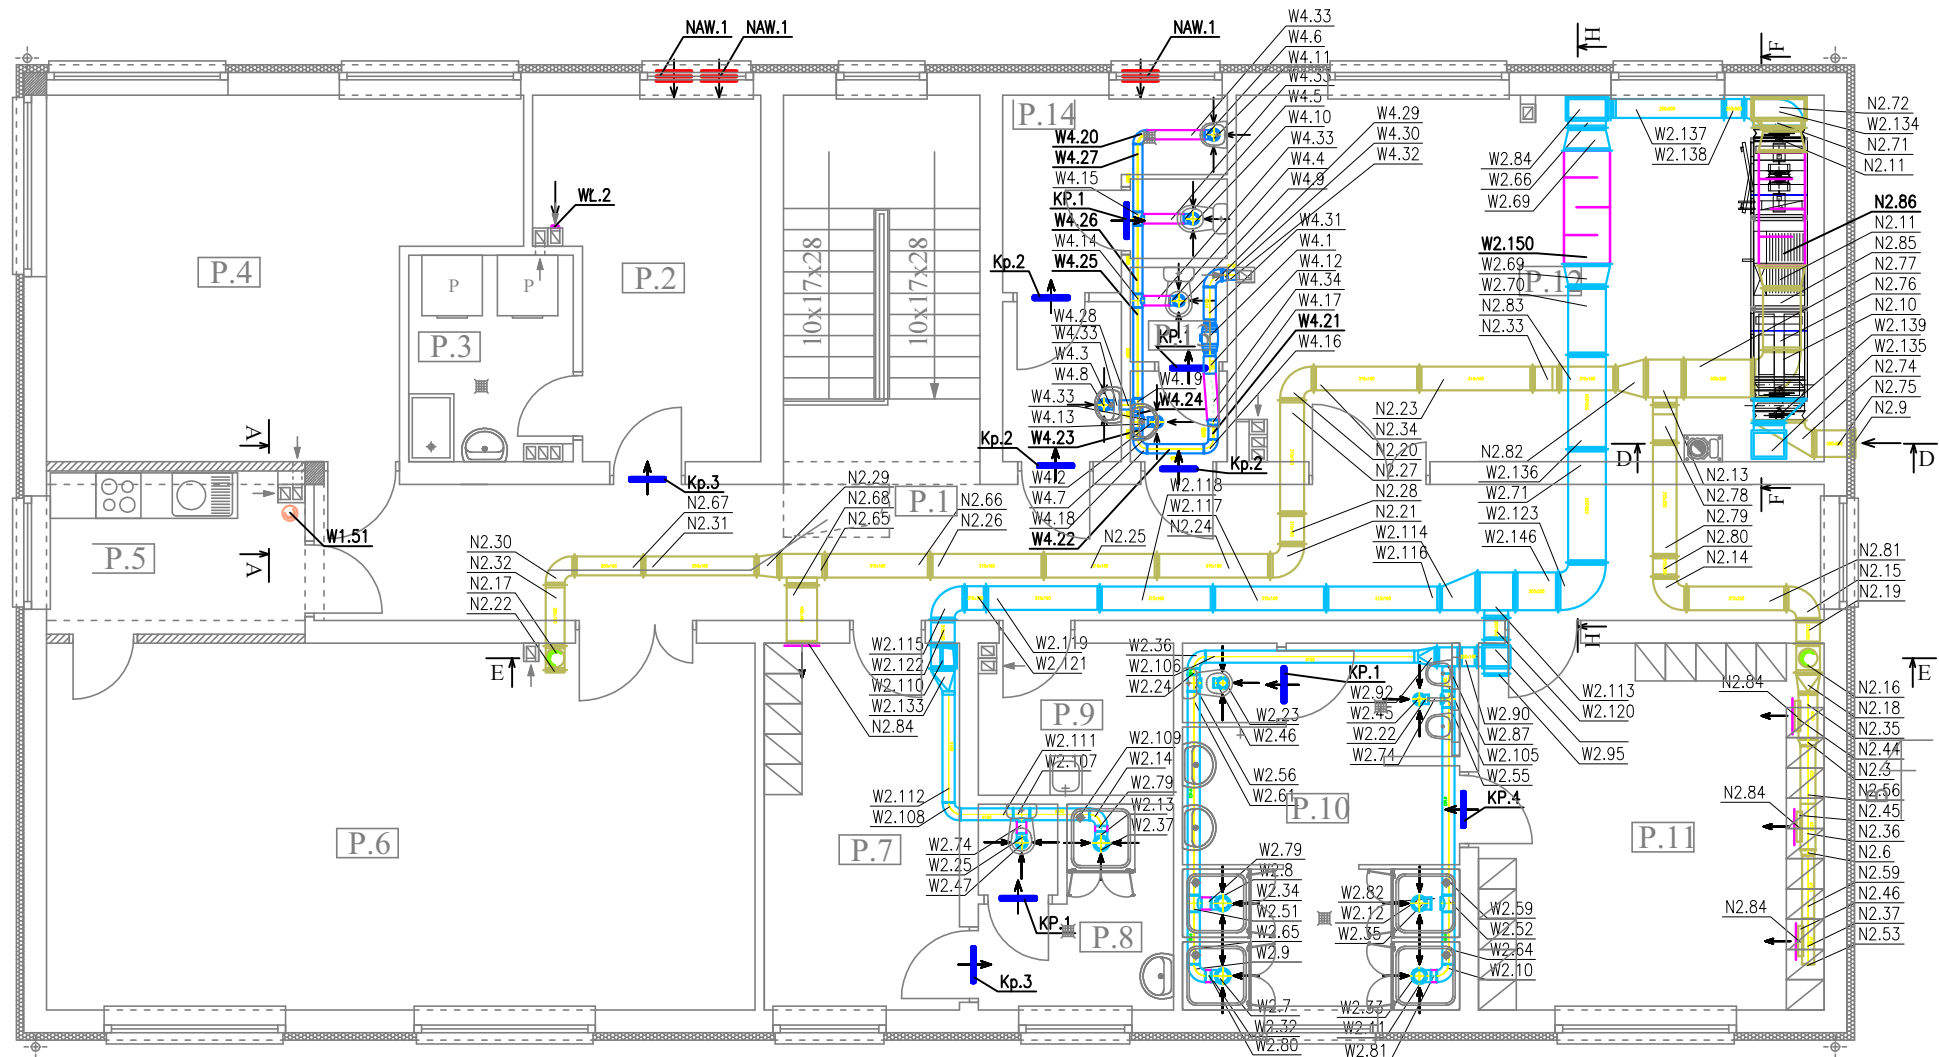

P.12

ZESTAWIENIE POMIESZCZEŃ - POZIOM PIĘTRA			
L. P.	NAZWA POMIESZCZENIA	RODZAJ POSADZKI	POWIERZCHNIA
P.1	KOMUNIKACJA	PLYTKI GRES	49,35m2
P.2	SUSZARNIA	PLYTKI GRES	12,67m2
P.3	PRALNIA	PLYTKI GRES	5,78m2
P.4	BIURO + SPIKERKA	PLYTKI GRES	25,92m2
P.5	POMIESZCZENIE SOCJALNE	PLYTKI GRES	7,22m2
P.6	ŚWIETLICA	PLYTKI GRES	45,33m2
P.7	SZATNIA DLA SĘDZIÓW	PLYTKI GRES	12,54m2
P.8	SANITARIAT DLA SĘDZIÓW	PLYTKI GRES	6,73m2
P.9	POM. GOSPODARCZE/ PORZĄDKOWE	PLYTKI GRES	4,99m2
P.10	SANITARIAT	PLYTKI GRES	17,80m2
P.11	SZATNIA	PLYTKI GRES	22,10m2
P.12	MAGAZYN SPRZĘTU SPORTOWEGO	PLYTKI GRES	37,32m2
P.13	WC DAMSKI	PLYTKI GRES	3,08m2
P.14	WC MĘSKI	PLYTKI GRES	10,18m2
			Ł 261,01m2

ALMA
PROJEKT

PRACOWNIA ARCHITEKTONICZNO - URBANISTYCZNA
MGR INŻ. ARCH. MACIEJ KOLESIŃSKI

41-260 SŁAWKÓW, ul. WRZOSOWA 35, tel./fax. (032) 2609479, kom. 693 120 172, e-mail: biuro@almaprojekt.pl
NIP: 629-177-13-42, REGON: 277727322, PKO SA O/KATOWICE 23 12404227 1111000048433439

TYTUŁ OPRACOWANIA, LOKALIZACJA PROJEKT WYKONAWCZY BUDYNEK ZAPLECZA STADIONU INSTALACJA WENTYLACJI USTRÓŃ, UL. SPOROTWA 5, NR EW. DZIAŁEK WG CZĘŚCI OPISOWEJ		INWESTOR MIASTO USTRÓŃ ul. RYNEK 1 43-450 USTRÓŃ	
TREŚĆ RYSUNKU RZUT PIĘTRA - INSTALACJA WENTYLACJI		SKALA 1:100	
PROJEKTANT mgr inż. GRZEGORZ GOLIŃSKI upr. bud. inst.-san. nr SLK3726/PWOS/11, czł. Śląskiej Okręgowej Izby Inż. Bud. nr SLK/IS/7306/11	DATA 12.2015	PODPIS	UMOWA NR ZP.272.3.49.2015
WYKONAŁ mgr inż. PAWEŁ SCHABOWICZ			NR PROJEKTU 06/PW/15
KIEROWNIK ZESPÓŁU PROJEKTOWEGO mgr inż. arch. MACIEJ KOLESIŃSKI upr. architektoniczne nr 190/2001, czł. Śląskiej Okręgowej Izby Architektów nr SL-0022			NR RYSUNKU PW-IW-2
Załączone materiały stanowią własność firmy P.A.-U. ALMAPROJEKT. Ani umysłowe prawa własnościowe, ani dane, ani know-how, ani tajemnice interesu oraz licencja ich używania nie jest odstąpiona zarówno pośrednio jak i bezpośrednio. Wszystkie informacje dotyczą wyłącznie adresata, przekazane w celu ich oceny, których to informacji nie wolno reprodukować ani przekazywać osobom trzecim. Oprócz tego nie można ich wykorzystywać do produkcji lub innych celów albo też nawet upoważniać kogoś do tego bez jednoznacznego, pisemnego zezwolenia firmy P. A.-U. ALMAPROJEKT. Przyjęcie tego dokumentu należy rozumieć jako przyjęcie powyżej wymienionych warunków.			