


RZUT PARTERU

USTROŃ

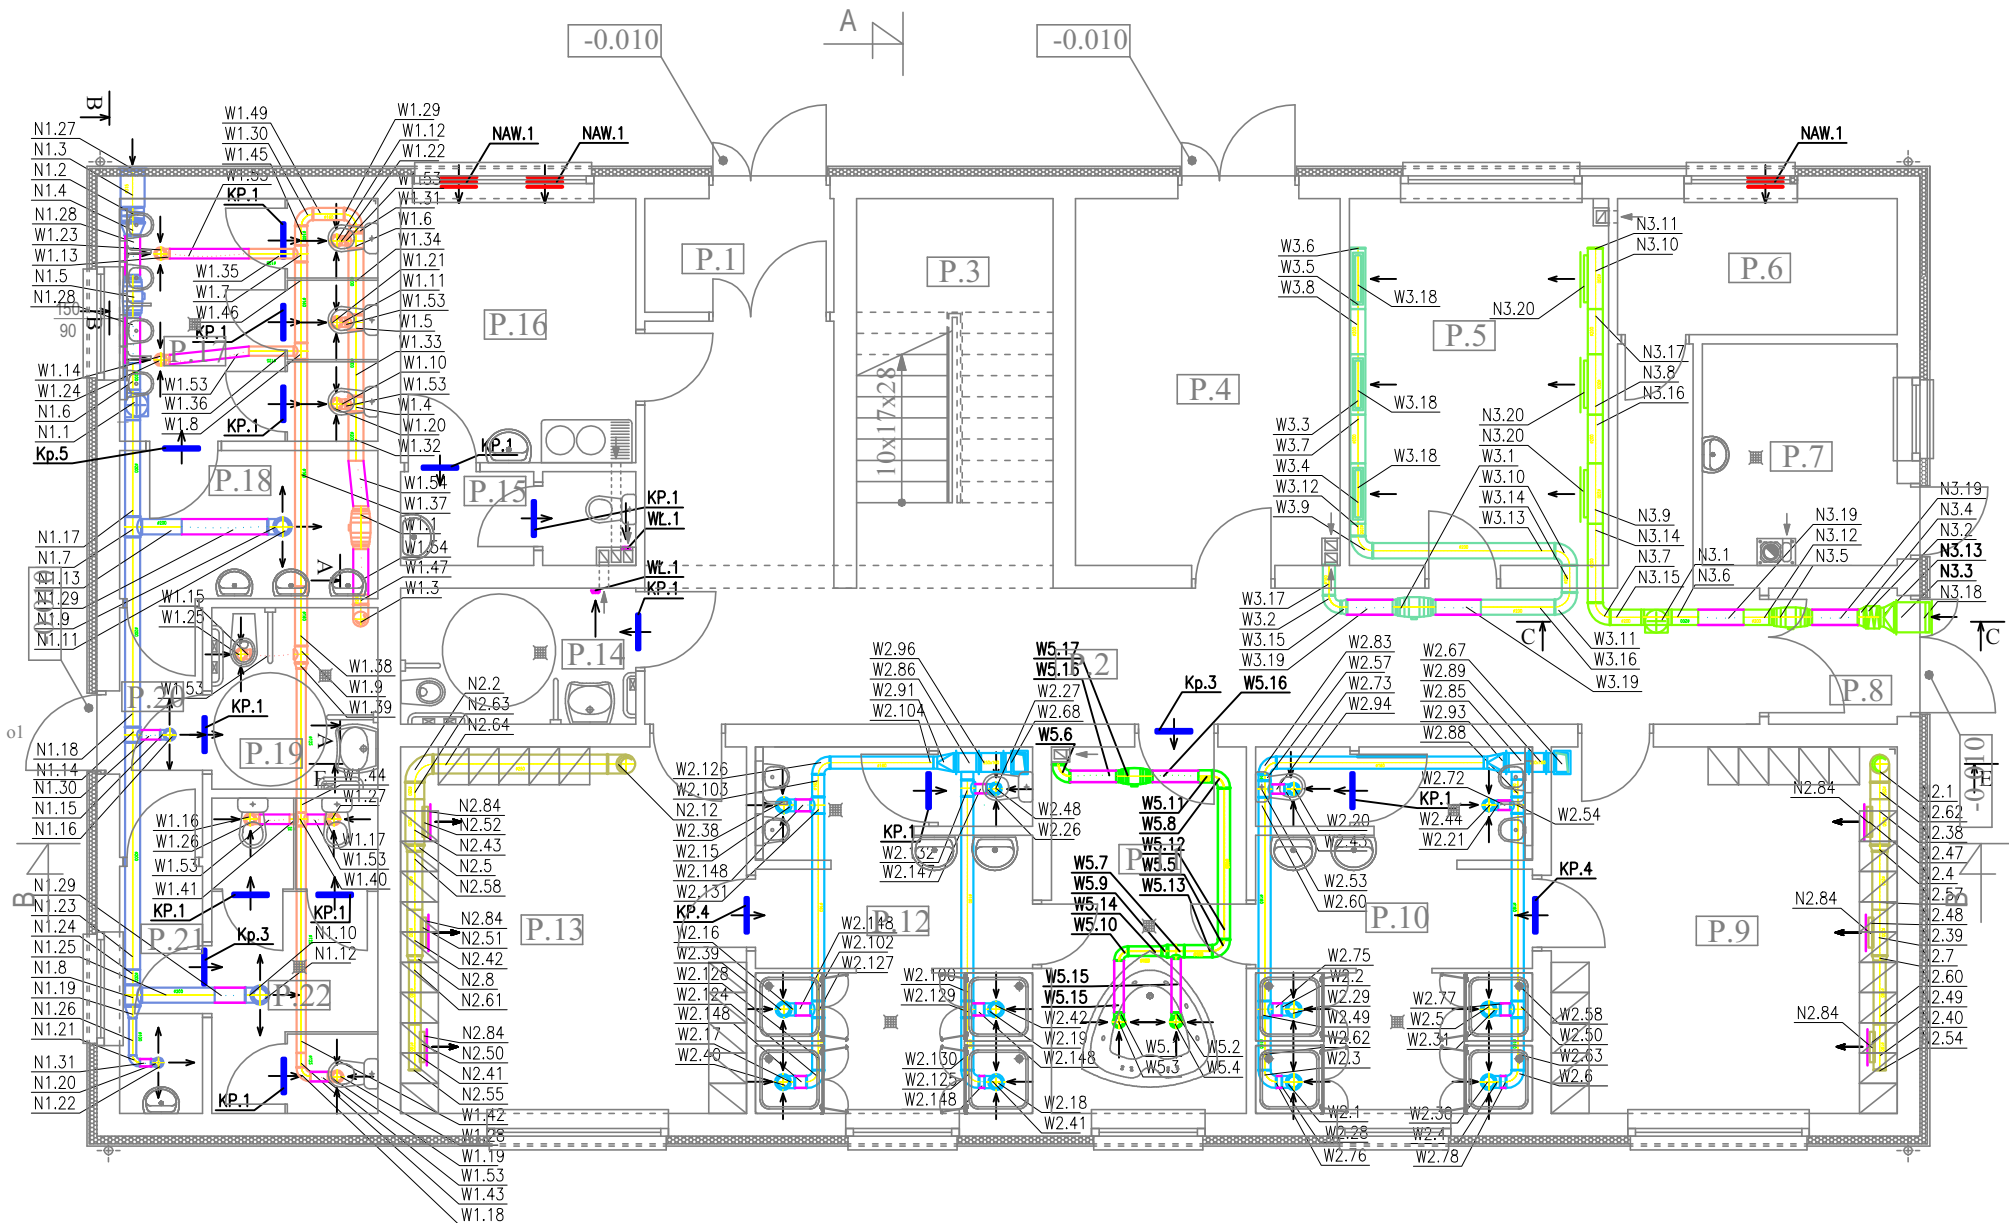

ZESTAWIENIE POMIESZCZEŃ - POZIOM PARTERU			
L. P.	NAZWA POMIESZCZENIA	RODZAJ POSADZKI	POWIERZCHNIA
P.1	WIATROLAP	PLYTKI GRES	3,75m2
P.2	KOMUNIKACJA	PLYTKI GRES	38,60m2
P.3	KLATKA SCHODOWA	PLYTKI GRES	13,39m2
P.4	MAGAZYN SPRZĘTU SPORTOWEGO	PLYTKI GRES	16,88m2
P.5	SIŁOWNIA	PLYTKI GRES	16,63m2
P.6	ROZDZIELNIA	PLYTKI GRES	6,66m2
P.7	KOTŁOWNIA	PLYTKI GRES	7,38m2
P.8	WIATROLAP	PLYTKI GRES	3,06m2
P.9	SZATNIA	PLYTKI GRES	22,10m2
P.10	SANITARIAT	PLYTKI GRES	17,80m2
P.11	POMIESZCZENIE ODNOWY	PLYTKI GRES	12,46m2
P.12	SANITARIAT	PLYTKI GRES	17,80m2
P.13	SZATNIA	PLYTKI GRES	22,10m2
P.14	WC DLA OSÓB NIEPEŁNOSPRAWNYCH	PLYTKI GRES	5,60m2
P.15	WC	PLYTKI GRES	3,53m2
P.16	GABINET LEKARSKI	PLYTKI GRES	10,85m2
P.17	WC MĘSKI	PLYTKI GRES	10,98m2
P.18	PRZEDSIONEK	PLYTKI GRES	6,70m2
P.19	WC DLA OSÓB NIEPEŁNOSPRAWNYCH	PLYTKI GRES	5,28m2
P.20	KOMUNIKACJA	PLYTKI GRES	3,63m2
P.21	PRZEDSIONEK	PLYTKI GRES	3,60m2
P.22	WC DAMSKI	PLYTKI GRES	9,17m2
+0.000=353,35m n.p.m.			Ł 257,95m2

ALMA
PROJEKT

PRACOWNIA ARCHITEKTONICZNO - URBANISTYCZNA
MGR INŻ. ARCH. MACIEJ KOLESIŃKI

41-260 SŁAWKÓW, ul. WRZOSOWA 35, tel./fax. (032) 2609479, kom. 693 120 172, e-mail: biuro@almaprojekt.pl
NIP: 629-177-13-42, REGON: 277727322, PKO SA O/KATOWICE 23 12404227 1111000048433439

TYTUŁ OPRACOWANIA, LOKALIZACJA
BUDYNEK ZAPLECZA STADIONU
INSTALACJA WENTYLACJI
USTROŃ, UL. SPOROTWA 5, NR EW. DZIAŁEK WG CZĘŚCI OPISOWEJ

INWESTOR
MIASTO USTROŃ
ul. RYNEK 1
43-450 USTROŃ

TRZĘŚĆ RYSUNKU
RZUT PARTERU - INSTALACJA WENTYLACJI

SKALA
1:100

PROJEKTANT
mgr inż. GRZEGORZ GOLIŃSKI
upr. bud. inst.-san. nr SLK3726/PWOS/11, czl. Śląskiej Okręgowej Izby Inż. Bud. nr SLK/IS/7306/11

WYKONAŁ
mgr inż. PAWEŁ SCHABOWICZ

KIEROWNIK ZESPÓŁU PROJEKTOWEGO
mgr inż. arch. MACIEJ KOLESIŃSKI
upr. architektoniczne nr 190/2001, czl. Śląskiej Okręgowej Izby Architektów nr SL-0022

DATA
12.2015

PODPIS

UMOWA NR
ZP.272.3.49.2015

NR PROJEKTU
06/PW/15

NR RYSUNKU
PW-IW-1

Załączone materiały stanowią własność firmy P.A.-U. ALMAPROJEKT. Ani umysłowe prawa własnościowe, ani dane, ani know-how, ani tajemnice interesu oraz licencja ich używania nie jest odstąpiona zarówno pośrednio jak i bezpośrednio. Wszystkie informacje dotyczą wyłącznie adresata, przekazane w celu ich oceny, których to informacji nie wolno reprodukcować ani przekazywać osobom trzecim. Oprócz tego nie można ich wykorzystywać do produkcji lub innych celów albo też nawet upoważniać kogoś do tego bez jednoznacznej, pisemnej zgody firmy P.A.-U. ALMAPROJEKT. Przyjęcie tego dokumentu należy rozumieć jako przyjęcie powyższych warunków.