


RZUT PIĘTRA
USTROŃ

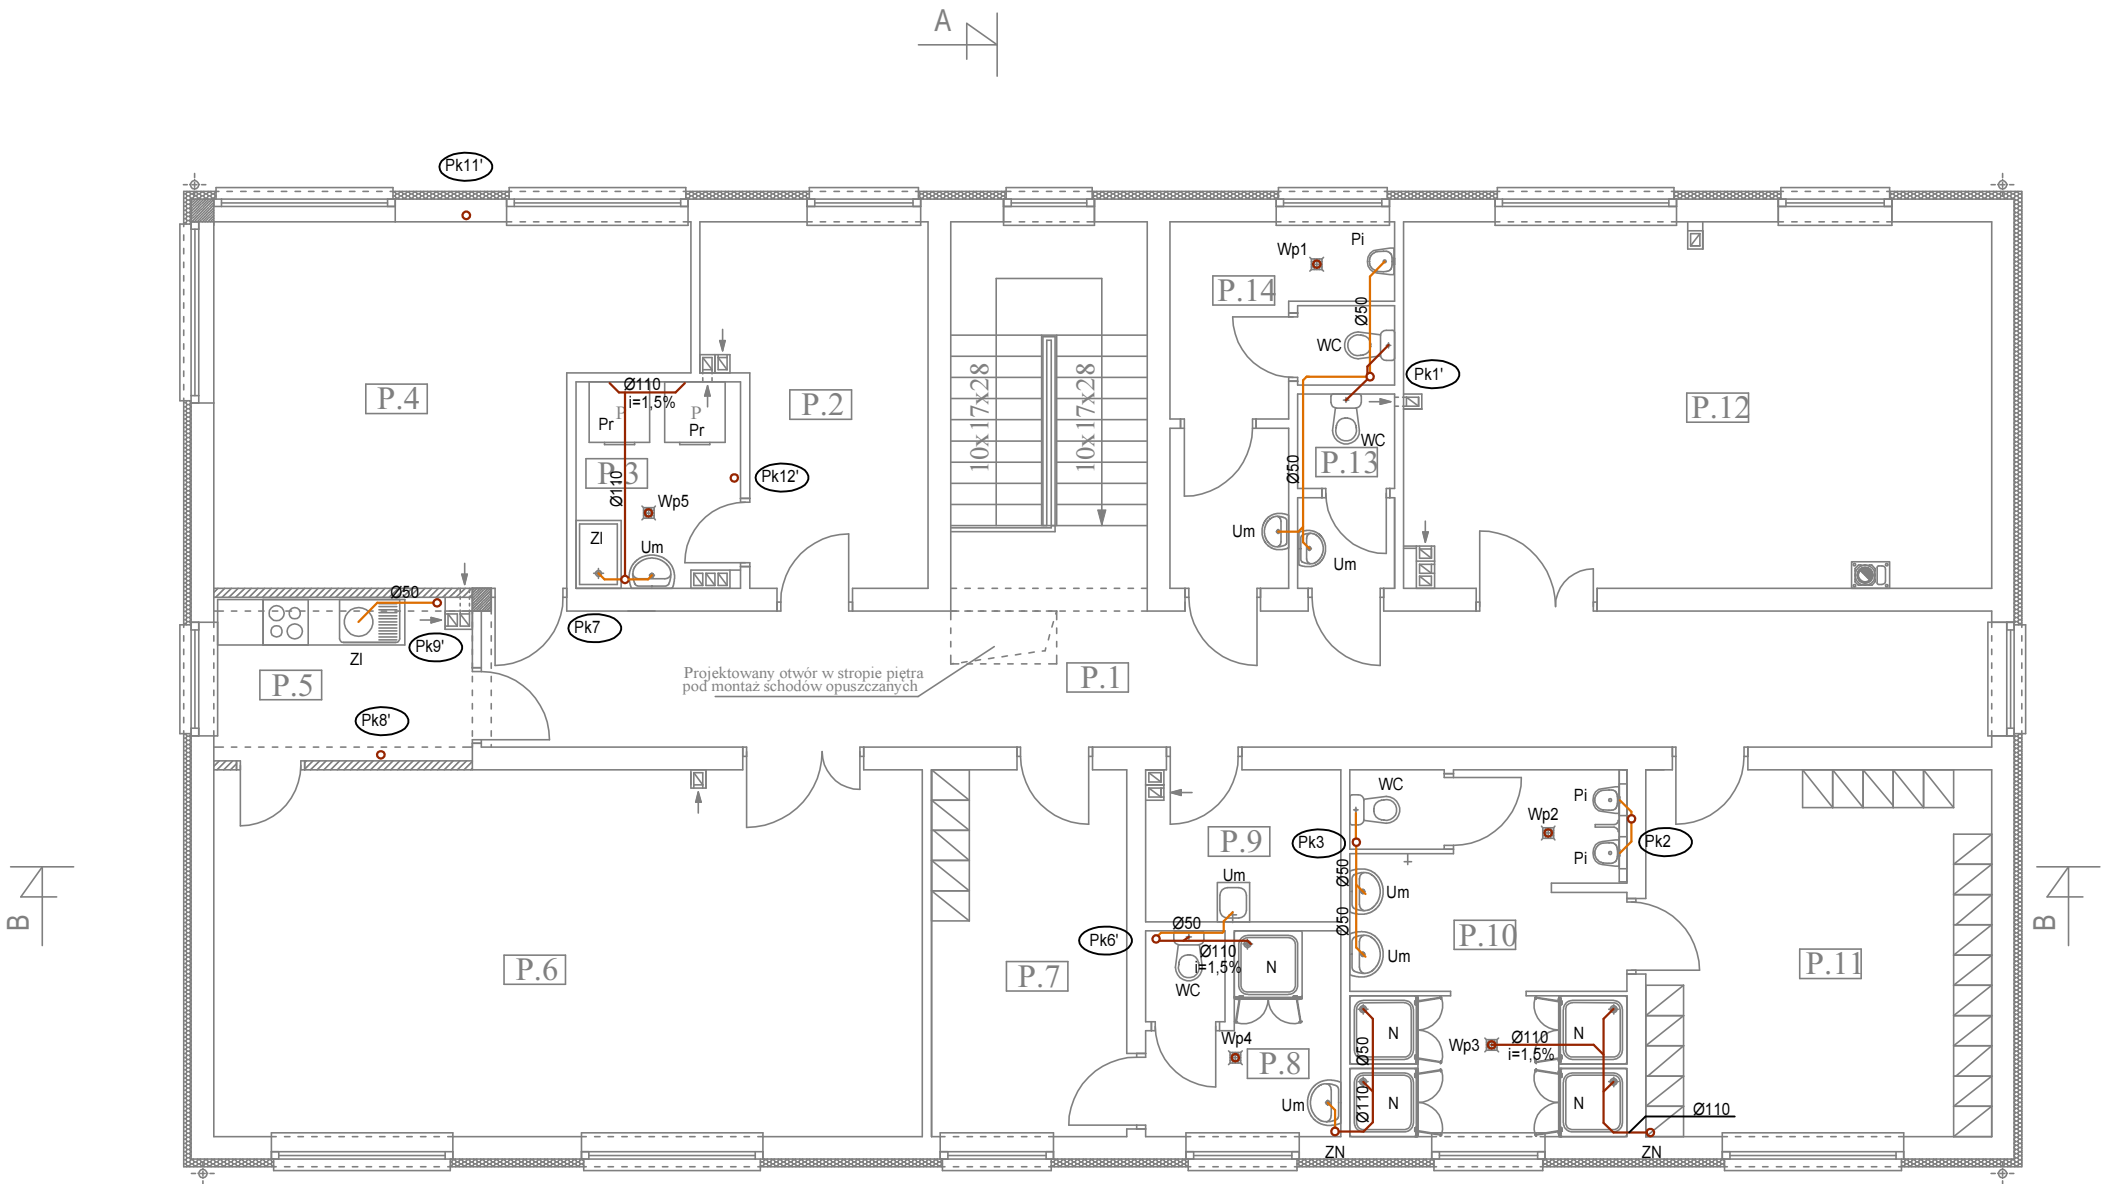

ZESTAWIENIE POMIESZCZEŃ - POZIOM PIĘTRA			
L. P.	NAZWA POMIESZCZENIA	RODZAJ POSADZKI	POWIERZCHNIA
P.1	KOMUNIKACJA	PLYTKI GRES	49,35m2
P.2	SUSZARNIA	PLYTKI GRES	12,67m2
P.3	PRALNIA	PLYTKI GRES	5,78m2
P.4	BIURO + SPIKERKA	PLYTKI GRES	25,92m2
P.5	POMIESZCZENIE SOCJALNE	PLYTKI GRES	7,22m2
P.6	ŚWIETLICA	PLYTKI GRES	45,33m2
P.7	SZATNIA DLA SĘDZIÓW	PLYTKI GRES	12,54m2
P.8	SANITARIAT DLA SĘDZIÓW	PLYTKI GRES	6,73m2
P.9	POM. GOSPODARCZE/ PORZĄDKOWE	PLYTKI GRES	4,99m2
P.10	SANITARIAT	PLYTKI GRES	17,80m2
P.11	SZATNIA	PLYTKI GRES	22,10m2
P.12	MAGAZYN SPRZĘTU SPORTOWEGO	PLYTKI GRES	37,32m2
P.13	WC DAMSKI	PLYTKI GRES	3,08m2
P.14	WC MĘSKI	PLYTKI GRES	10,18m2
			261,01m2

Legenda:

- Pk - Pion kanalizacyjny
ZN - Zawór napowietrzający
Zi - Zlew
N - Natrysk
Pi - Pisuar
Wa - Wanna
WC - Miska ustępowa
Um - Umywalka
Pr - Pralka
Wp - wpust podłogowy

- inst. kan. prowadzona w posadzce
— inst. kan. prowadzona nad posadzką
- - - inst. kan. prowadzona w przestrzeni nad sufitem podwieszanym

ALMA
PROJEKT

PRACOWNIA ARCHITEKTONICZNO - URBANISTYCZNA
MGR INŻ. ARCH. MACIEJ KOLESIŃKI

41-260 SŁAWKÓW, ul. WRZOSOWA 35, tel./fax. (032) 2609479, kom. 693 120 172, e-mail: biuro@almaprojekt.pl
NIP: 629-177-13-42, REGON: 277727322, PKO SA O/KATOWICE 23 12404227 1111000048433439

TYTUŁ OPRACOWANIA, LOKALIZACJA PROJEKT WYKONAWCZY BUDYNEK ZAPLECZA STADIONU INSTALACJE WOD. - KAN. USTROŃ, UL. SPOROTWA 5, NR EW. DZIAŁEK WG CZĘŚCI OPISOWEJ			INWESTOR MIASTO USTROŃ ul. RYNEK 1 43-450 USTROŃ
TREŚĆ RYSUNKU RZUT PIĘTRA-INSTALACJA KANALIZACJI SANITARNEJ			SKALA 1:100
PROJEKTANT mgr inż. GRZEGORZ GOLIŃSKI upr. bud. inst.-san. nr SLK3726/PWOS/11, czł. Śląskiej Okręgowej Izby Inż. Bud. nr SLK/IS/7306/11	DATA 12.2015	PODPIS	UMOWA NR ZP.272.3.49.2015
WYKONAŁ mgr inż. LESZEK SURMICKI			NR PROJEKTU 05/PW/15
KIEROWNIK ZESPOŁU PROJEKTOWEGO mgr inż. arch. MACIEJ KOLESIŃSKI upr. architektoniczne nr 190/2001, czł. Śląskiej Okręgowej Izby Architektów nr SL-0022			NR RYSUNKU PW-IWK-4
Załączone materiały stanowią własność firmy P.A.-U. ALMAPROJEKT. Ani umysłowe prawa własnościowe, ani dane, ani know-how, ani tajemnice interesu oraz licencja ich używania nie jest oddzielona zarówno pośrednio jak i bezpośrednio. Wszystkie informacje dotyczą wyłącznie adresata, przekazane w celu ich oceny, których to informacji nie wolno reprodukcować ani przekazywać osobom trzecim. Oprócz tego nie można ich wykorzystywać do produkcji lub innych celów albo też nawet upoważniać kogoś do tego bez jednoznacznego, pisemnego zezwolenia firmy P. A.-U. ALMAPROJEKT. Przyjęcie tego dokumentu należy rozumieć jako przyjęcie powyżej wymienionych warunków.			