


RZUT PARTERU
USTROŃ

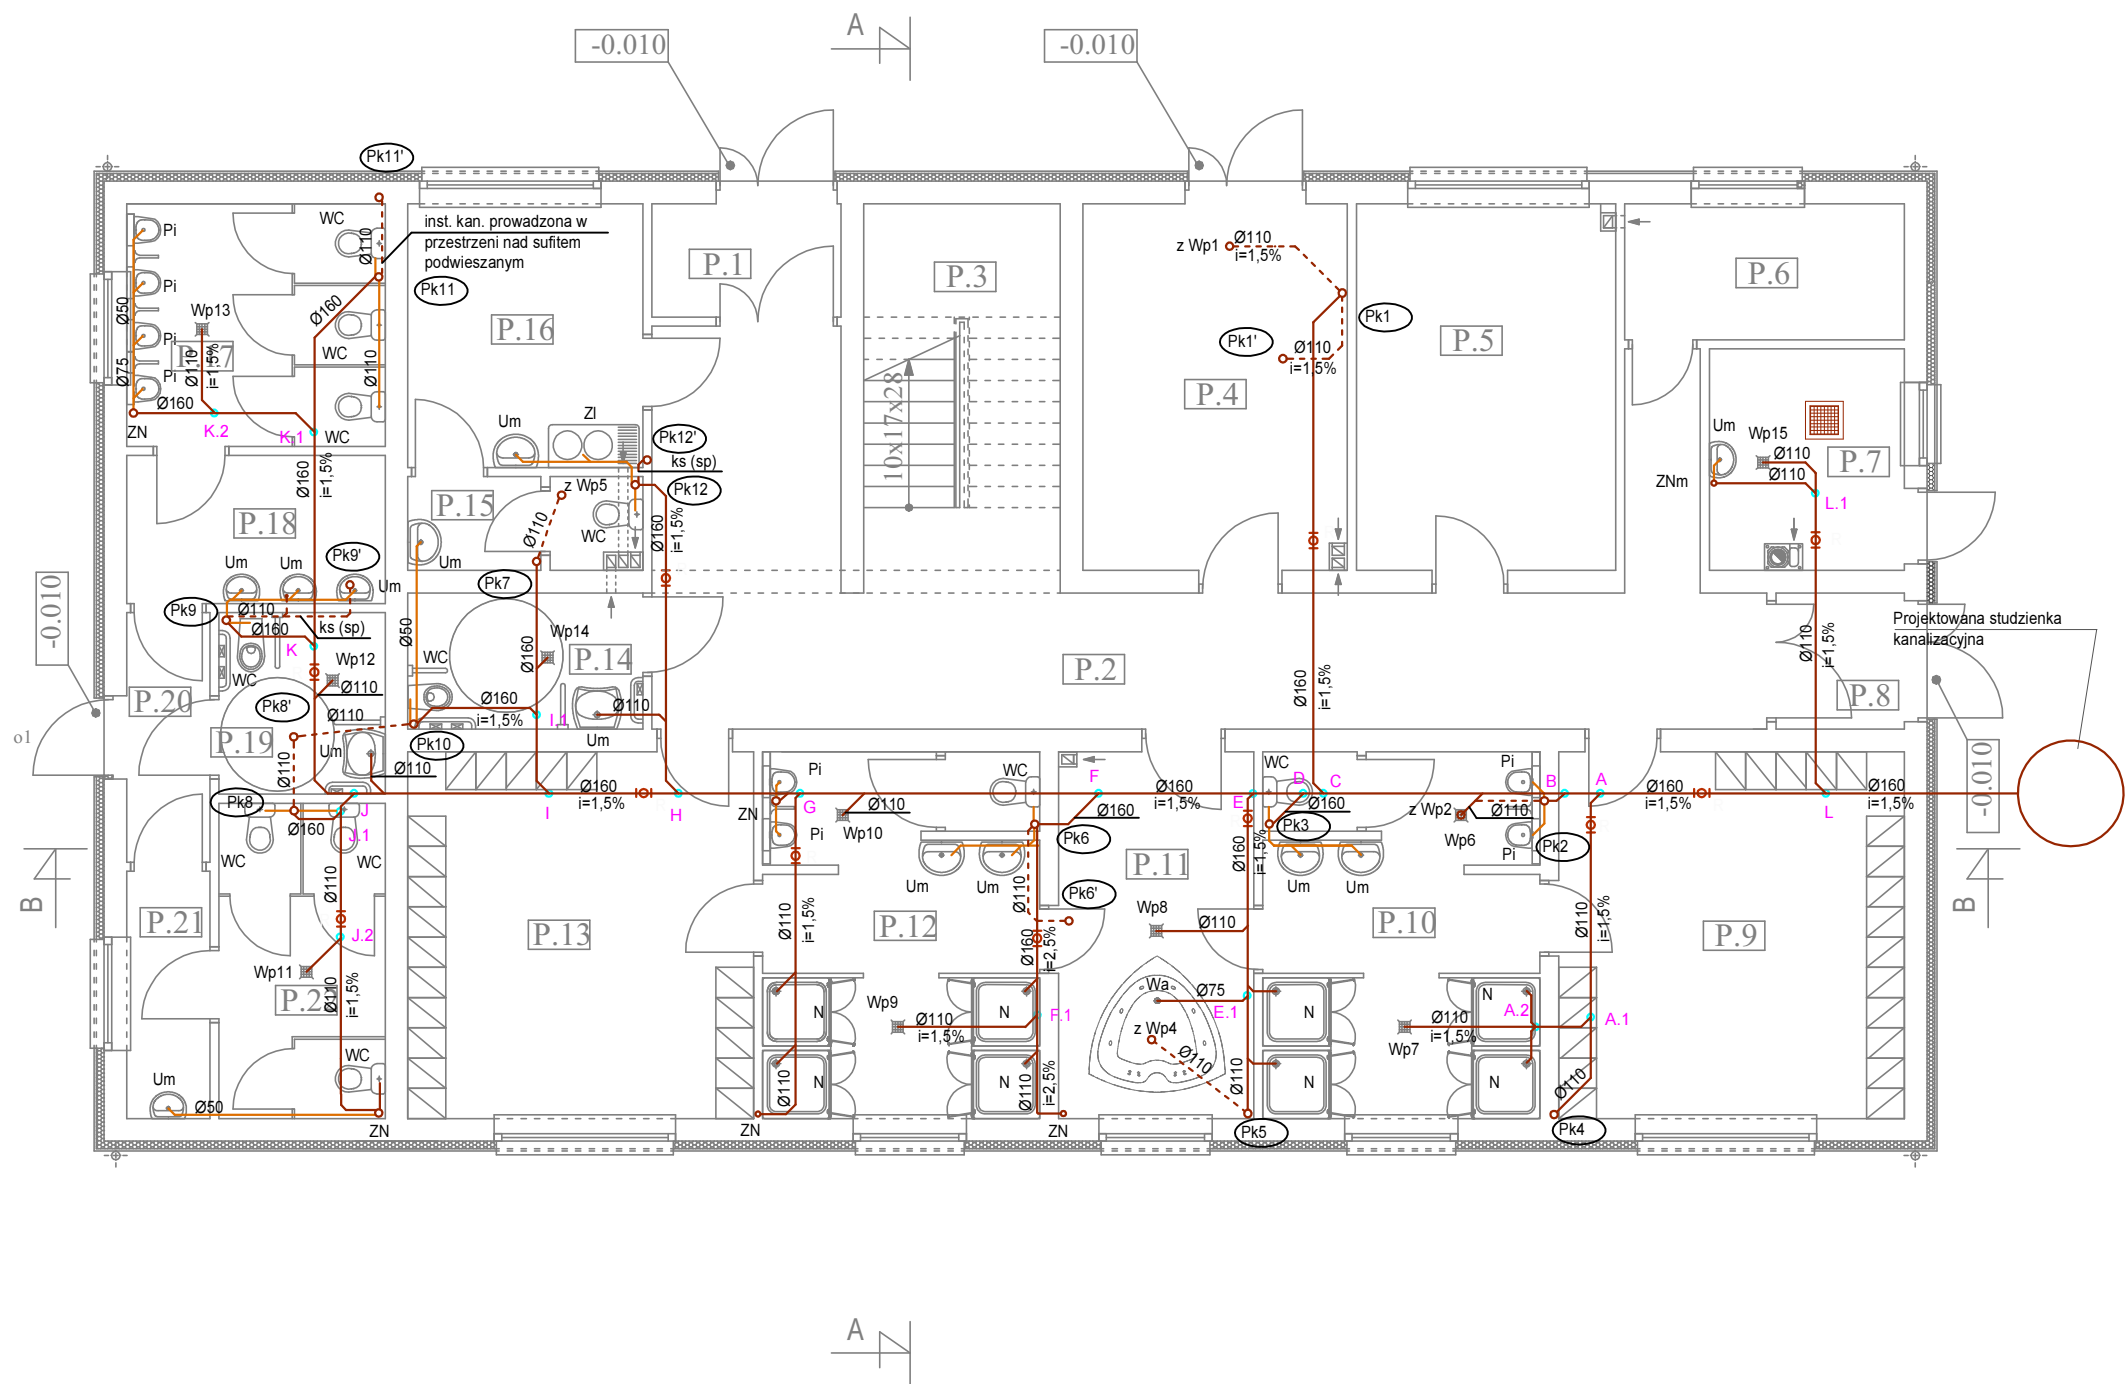

ZESTAWIENIE POMIESZCZEŃ - POZIOM PARTERU			
L. P.	NAZWA POMIESZCZENIA	RODZAJ POSADZKI	POWIERZCHNIA
P.1	WIATROŁAP	PŁYTKI GRES	3,75m2
P.2	KOMUNIKACJA	PŁYTKI GRES	38,60m2
P.3	KŁATKA SCHODOWA	PŁYTKI GRES	13,39m2
P.4	MAGAZYN SPRZĘTU SPORTOWEGO	PŁYTKI GRES	16,88m2
P.5	SIŁOWNIA	PŁYTKI GRES	16,63m2
P.6	ROZDZIELNIA	PŁYTKI GRES	6,66m2
P.7	KOTŁOWNIA	PŁYTKI GRES	7,38m2
P.8	WIATROŁAP	PŁYTKI GRES	3,06m2
P.9	SZATNIA	PŁYTKI GRES	22,10m2
P.10	SANITARIAT	PŁYTKI GRES	17,80m2
P.11	POMIESZCZENIE ODNOWY	PŁYTKI GRES	12,46m2
P.12	SANITARIAT	PŁYTKI GRES	17,80m2
P.13	SZATNIA	PŁYTKI GRES	22,10m2
P.14	WC DLA OSÓB NIEPEŁNOSPRAWNYCH	PŁYTKI GRES	5,60m2
P.15	WC	PŁYTKI GRES	3,53m2
P.16	GABINET LEKARSKI	PŁYTKI GRES	10,85m2
P.17	WC MĘSKI	PŁYTKI GRES	10,98m2
P.18	PRZEDSIONEK	PŁYTKI GRES	6,70m2
P.19	WC DLA OSÓB NIEPEŁNOSPRAWNYCH	PŁYTKI GRES	5,28m2
P.20	KOMUNIKACJA	PŁYTKI GRES	3,63m2
P.21	PRZEDSIONEK	PŁYTKI GRES	3,60m2
P.22	WC DAMSKI	PŁYTKI GRES	9,17m2
+0.000=353,35m n.p.m.			257,95m2

Legenda:

- Pk - Pion kanalizacyjny
- ZNp - Zawór napowietrzający pod umywalkowy
- Zl - Zlew
- N - Natrysk
- Pi - Pisuar
- Wa - Wanna
- WC - Miska ustępowa
- Um - Umywalka
- Pr - Pralka
- Wp - wpust podłogowy

- inst. kan. prowadzona w posadzce
- inst. kan. prowadzona nad posadzką
- inst. kan. prowadzona w przestrzeni sufitu podwieszonego

ALMA
PROJEKT

PRACOWNIA ARCHITEKTONICZNO - URBANISTYCZNA
MGR INŻ. ARCH. MACIEJ KOLESIŃKI

41-260 SŁAWKÓW, ul. WRZOSOWA 35, tel./fax. (032) 2609479, kom. 693 120 172, e-mail: biuro@almaprojekt.pl
NIP: 629-177-13-42, REGON: 277727322, PKO SA O/KATOWICE 23 12404227 1111000048433439

TYTUŁ OPRACOWANIA, LOKALIZACJA PROJEKT WYKONAWCZY BUDYNEK ZAPLECZA STADIONU INSTALACJE WOD. - KAN. USTROŃ, UL. SPOROTWA 5, NR EW. DZIAŁEK WG CZĘŚCI OPISOWEJ		INWESTOR MIASTO USTROŃ ul. RYNEK 1 43-450 USTROŃ	
TREŚĆ RYSUNKU RZUT PARTERU-INSTALACJA KANALIZACJI SANITARNEJ		SKALA 1:100	
PROJEKTANT mgr inż. GRZEGORZ GOLIŃSKI upr. bud. inst.-san. nr SLK3726/PWOS/11, czł. Śląskiej Okręgowej Izby Inż. Bud. nr SLK/IS/7306/11	DATA 12.2015	PODPIS	UMOWA NR ZP.272.3.49.2015
WYKONAŁ mgr inż. LESZEK SURMICKI			NR PROJEKTU 05/PW/15
KIEROWNIK ZESPOŁU PROJEKTOWEGO mgr inż. arch. MACIEJ KOLESIŃSKI upr. architektoniczne nr 190/2001, czł. Śląskiej Okręgowej Izby Architektów nr SL-0022			NR RYSUNKU PW-IWK-3
Załączone materiały stanowią własność firmy P.A.-U. ALMAPROJEKT. Ani umysłowe prawa własnościowe, ani dane, ani know-how, ani tajemnice interesu oraz licencja ich używania nie jest oddzielona zarówno pośrednio jak i bezpośrednio. Wszystkie informacje dotyczą wyłącznie adresata, przekazane w celu ich oceny, których to informacji nie wolno reprodukcować ani przekazywać osobom trzecim. Oprócz tego nie można ich wykorzystywać do produkcji lub innych celów albo też nawet upoważniać kogoś do tego bez jednoznacznego, pisemnego zezwolenia firmy P. A.-U. ALMAPROJEKT. Przyjęcie tego dokumentu należy rozumieć jako przyjęcie powyższej wymieniających warunków.			