


STROP NAD PIĘTREM 1:100
ZBROJENIE DODATKOWE

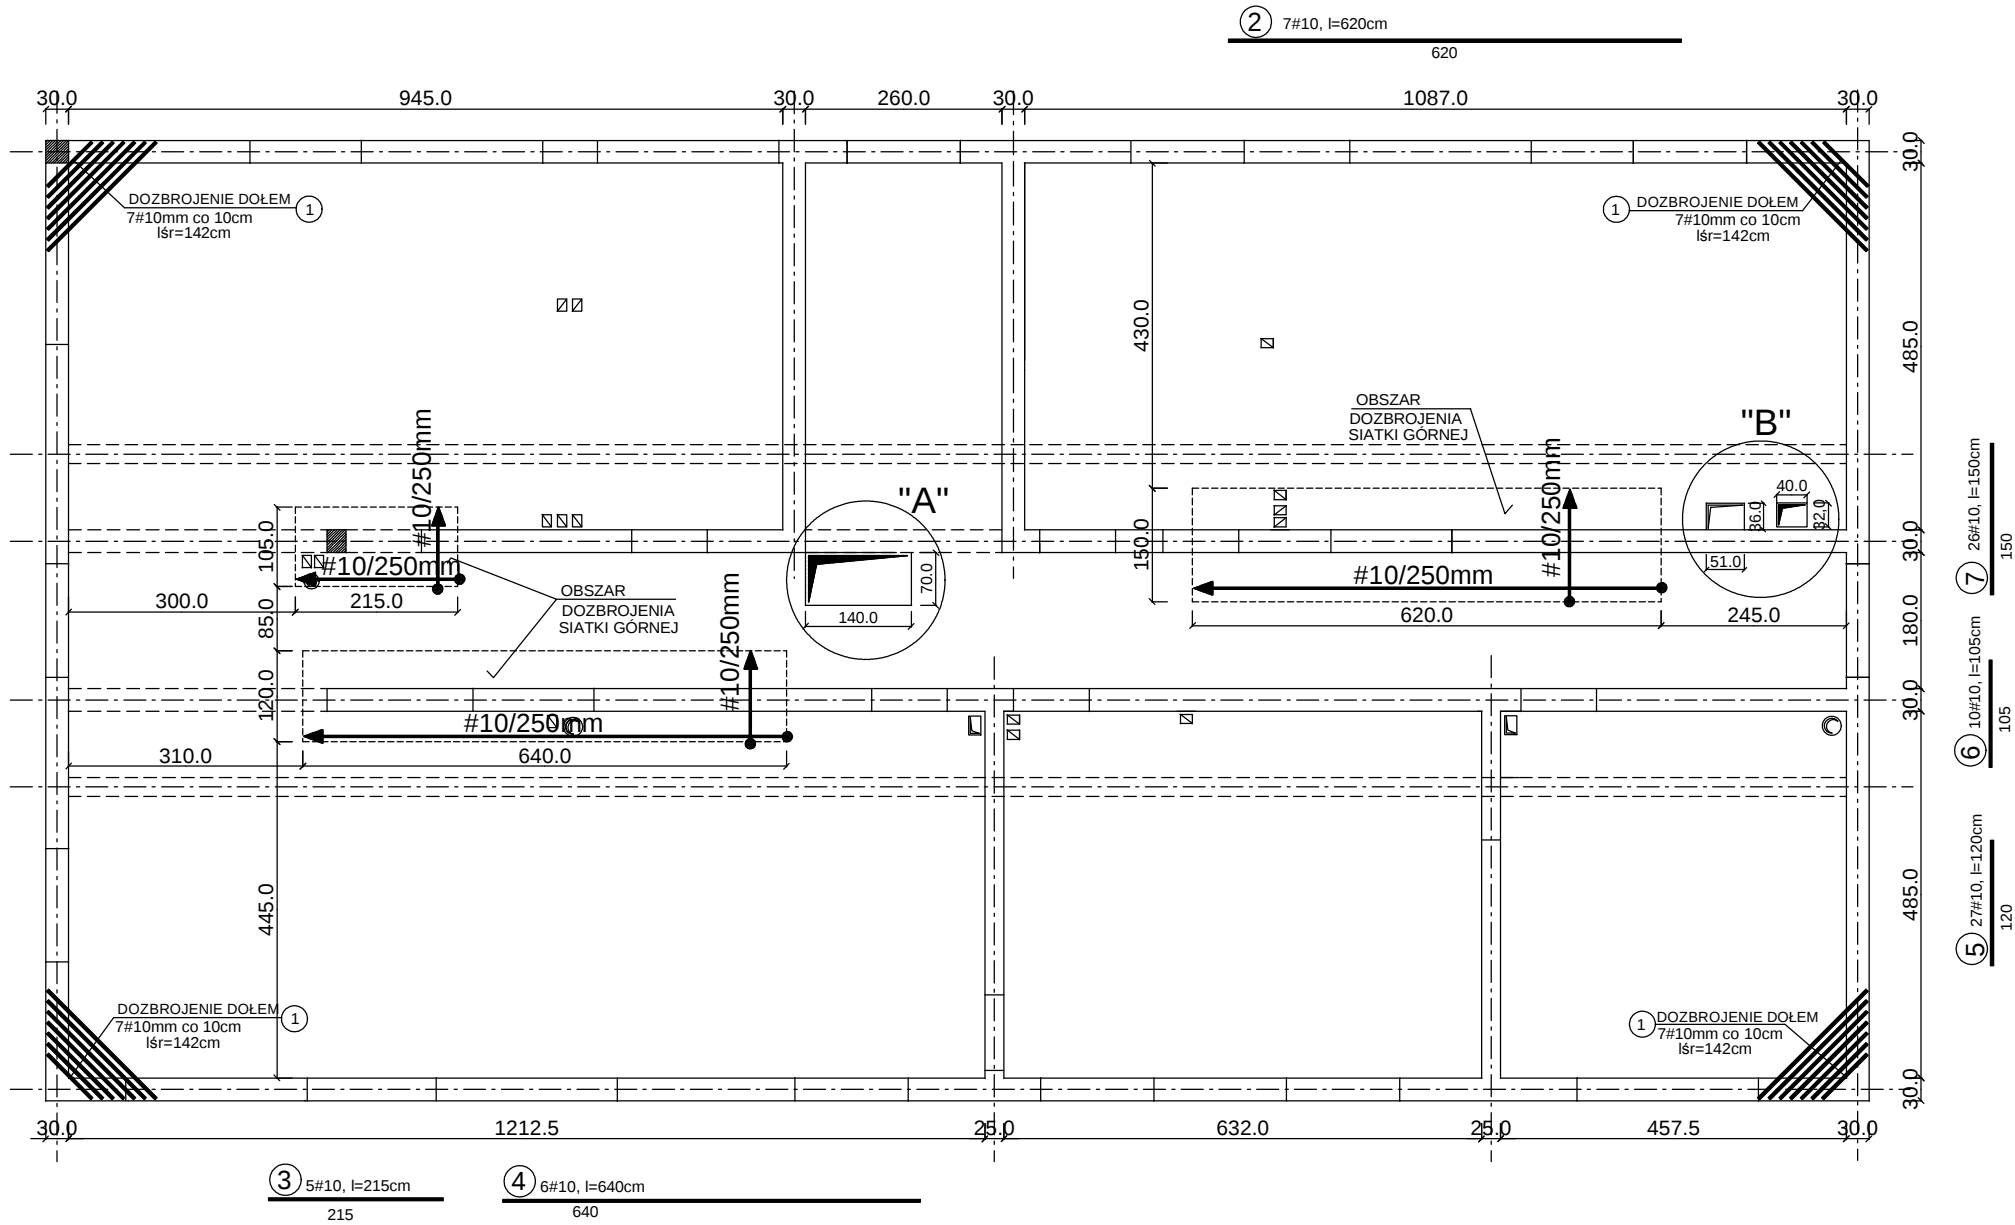


Wykaz zbrojenia- cz.2


Nr	Średnica [mm]	Długość [cm]	Liczba [szt.]	Długość ogólna [m]		
				A-IIIIN		
				#10	#12	#14
1	10	142 ŚR	28	39,8		
2	10	620	7	43,4		
3	10	215	5	10,8		
4	10	6,4	6	38,4		
5	10	120	27	32,4		
6	10	105	10	10,5		
7	10	150	26	39,0		
8	14	ŁĄCZNIE				37,5
9	12	ŁĄCZNIE			34,0	
Długość ogólna wg średnic [m]				214,3	34,0	37,5
Masa 1mb pręta [kg/mb]				0,617	0,888	1,21
Masa prętów wg średnic [kg]				132,2	30,2	35,4
Masa prętów wg gatunków stali [kg]				197,8		
Masa całkowita [kg]				197,8		

BETON B25
STAL A-IIIIN
STAL A-0

"A" -DOZBROJENIE OTWORU

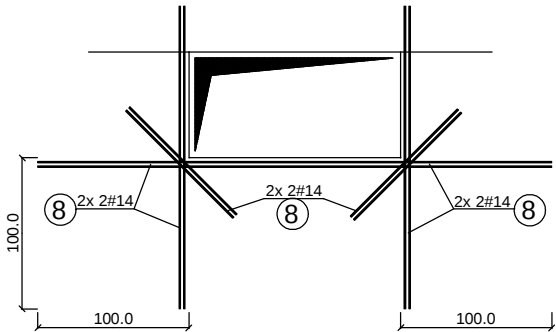

"B" -DOZBROJENIE OTWORU

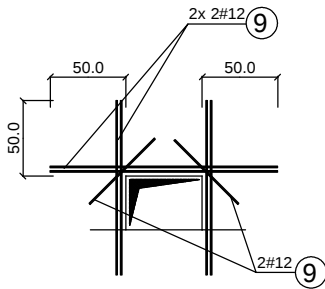

ALMA
PROJEKT

41-260 SŁAWKÓW, ul. WRZOSOWA 35, tel./fax. (032) 2609479, kom. 693 120 172, e-mail: biuro@almaprojekt.pl
NIP: 629-177-13-42, REGON: 277727322, PKO SA O/KATOWICE 23 12404227 1111000048433439

PRACOWNIA ARCHITEKTONICZNO - URBANISTYCZNA
MGR INŻ. ARCH. MACIEJ KOLESIŃKI

TYTUŁ OPRACOWANIA, LOKALIZACJA
BUDYNEK ZAPLECZKA STADIONU
KONSTRUKCJA
USTROŃ, UL. SPOROTWA 5, NR EW. DZIAŁEK WG CZĘŚCI OPISOWEJ

PROJEKT WYKONAWCZY

INWESTOR
MIASTO USTROŃ
ul. RYNEK 1
43-450 USTROŃ

TREŚĆ RYSUNKU
STROP NAD PIĘTREM-cz.2

SKALA
1:100; 1:50

PROJEKTANT
inż. TADEUSZ PIĄTKOWSKI
upr. bud.-konst. nr455/93, czł. Śląskiej Okręgowej Izby Bud. nrSKL/BO/4807/01

DATA
12.2015

PODPIS

UMOWA NR
ZP.272.3.49.2015
NR PROJEKTU
04/PW/15
NR RYSUNKU
PW-K-5

KIEROWNIK ZESPOŁU PROJEKTOWEGO
mgr inż. arch. MACIEJ KOLESIŃKI
upr. architektoniczne nr 190/2001, czł. Śląskiej Okręgowej Izby Architektów nr SL-0022

Załączone materiały stanowią własność firmy P.A.-U. ALMAPROJEKT. Ani umysłowe prawa własnościowe, ani dane, ani know-how, ani tajemnice interesu oraz licencja ich używania nie jest oddana zarówno pośrednio jak i bezpośrednio. Wszystkie informacje dotyczące wyłącznie adresata, przekazane w celu ich oceny, których to informacji nie wolno reprodukcować ani przekazywać osobom trzecim. Oprócz tego nie można ich wykorzystywać do produkcji lub innych celów albo też nawet upoważniać kogoś do tego bez jednoznacznego, pisemnego zezwolenia firmy P.A.-U. ALMAPROJEKT. Przyjęcie tego dokumentu należy rozumieć jako przyjęcie powyżej wymienionych warunków.