


STROP NAD PARTEREM 1:100
ZBROJENIE DOLNE;GÓRNE; WIEŃCE; NADPROŻA

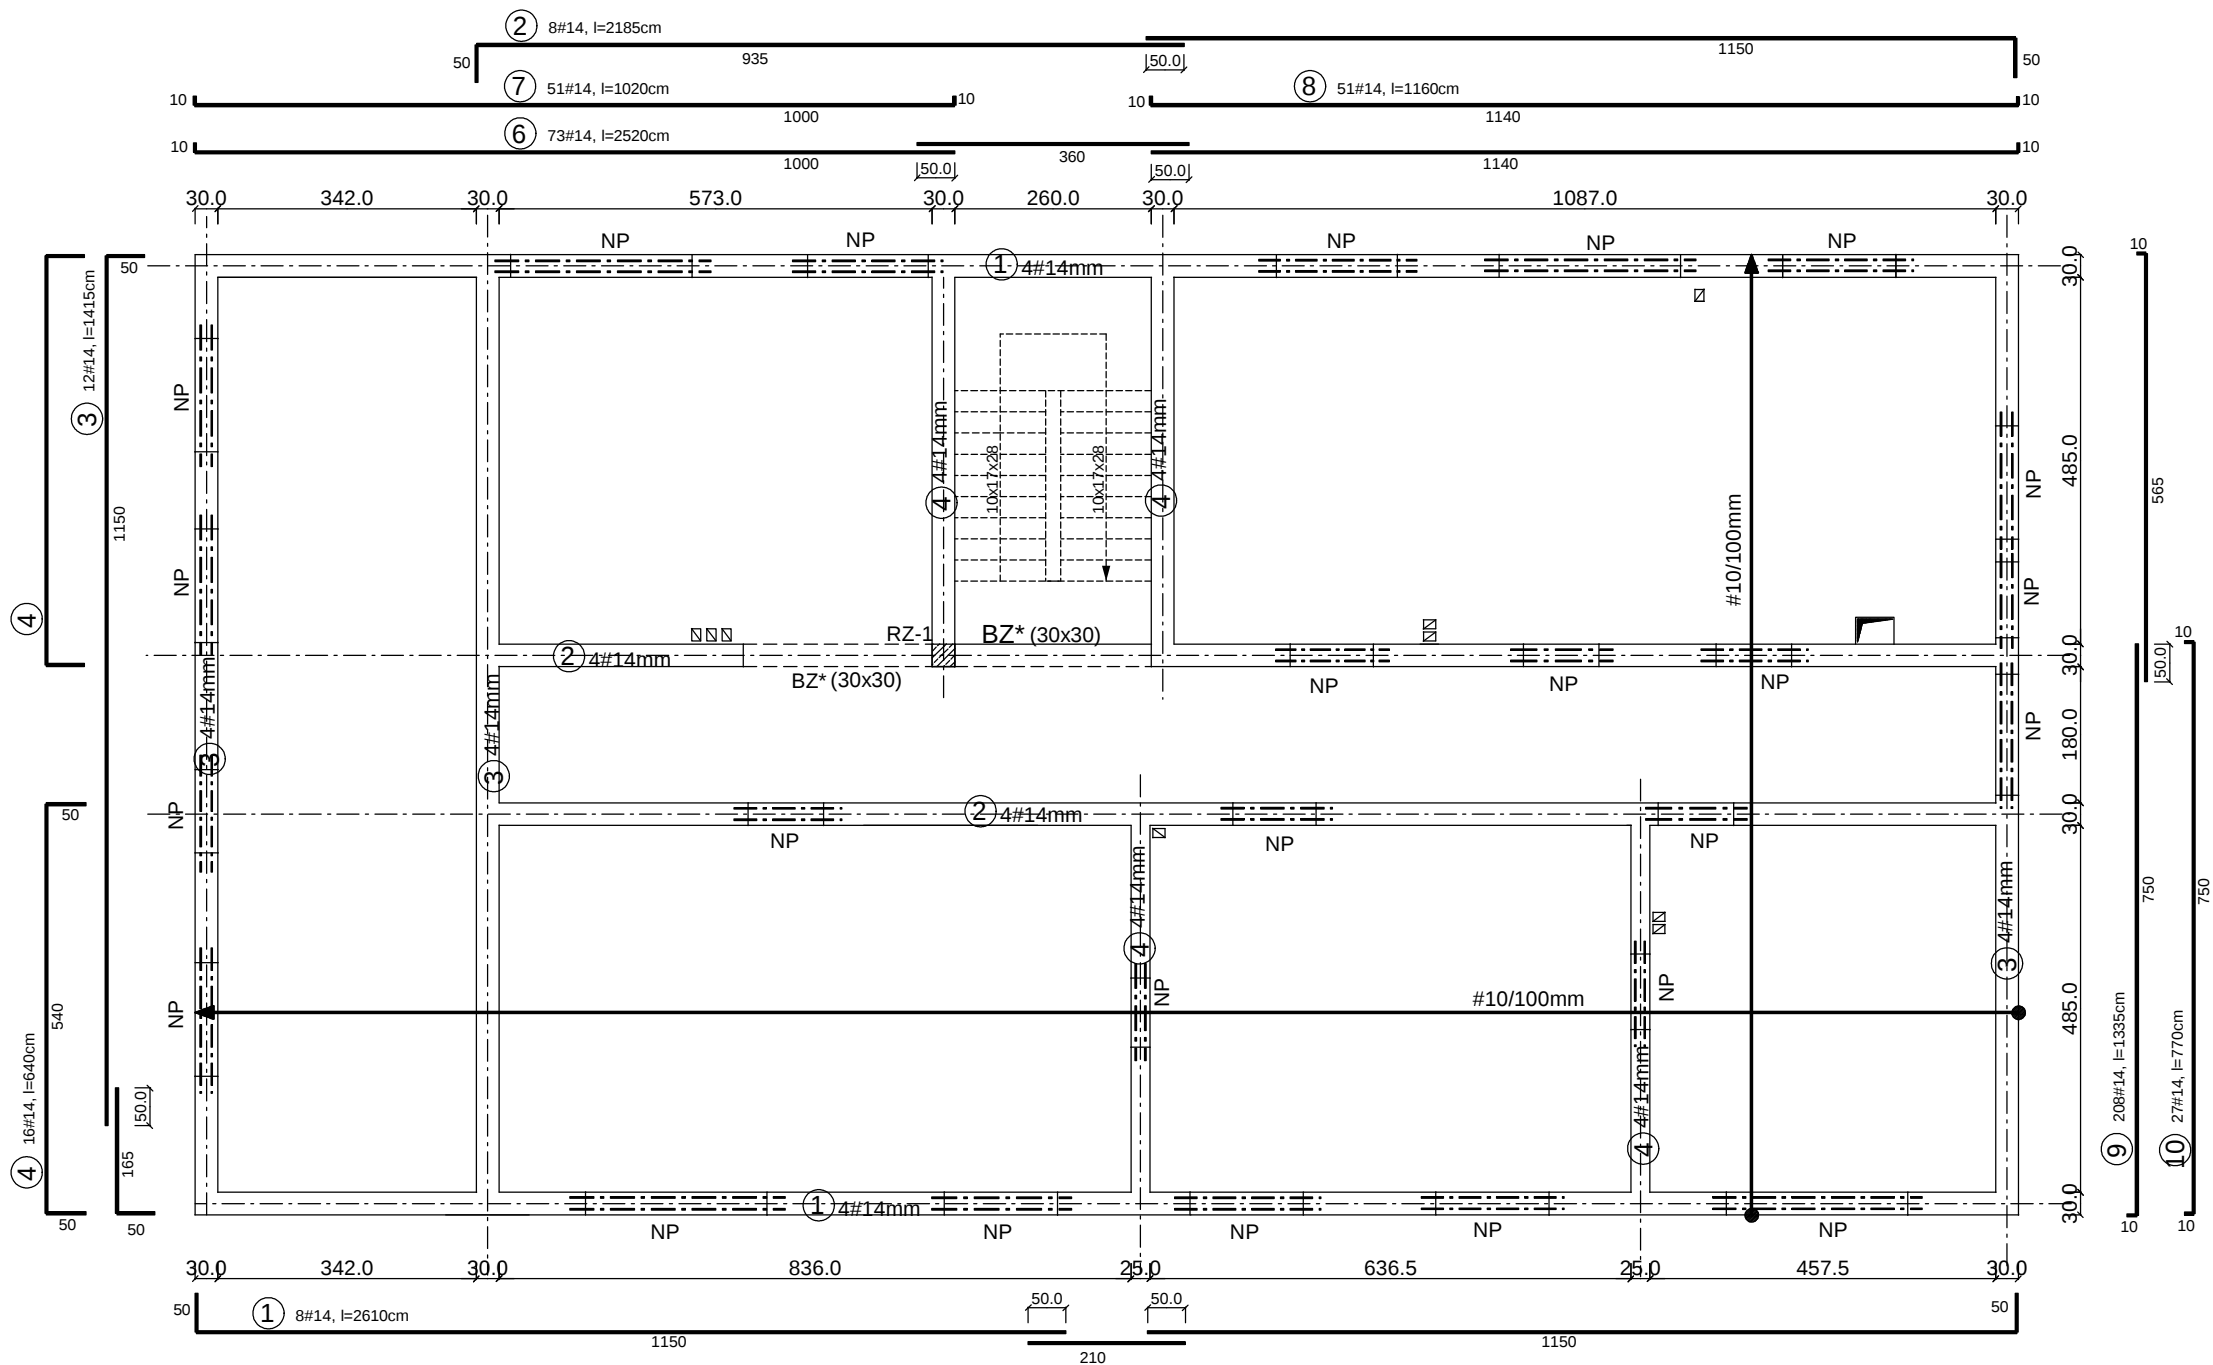

Wykaz zbrojenia- cz.1

Nr	Średnica [mm]	Długość [cm]	Liczba [szt.]	Długość ogólna [m]		
				A-0	A-IIIIN	
				#6	#10	#14
1	14	2610	8			218,8
2	14	2185	8			174,8
3	14	1415	12			169,8
4	14	640	16			102,4
5	6	110	ŁĄCZNIE	654,3		
6	10	2520	73*2		3679,2	
7	10	1020	51*2		1040,4	
8	10	1160	51*2		1183,2	
9	10	1335	208*2		5553,6	
10	10	770	27*2		415,8	
11	14	350	4			14,0
Długość ogólna wg średnic [m]				654,3	11872,2	679,8
Masa 1mb pręta [kg/mb]				0,222	0,617	1,21
Masa prętów wg średnic [kg]				145,3	7325,2	822,6
Masa prętów wg gatunków stali [kg]				145,3	8147,8	
Masa całkowita [kg]				8293,1		

BETON B25
STAL A-IIIIN
STAL A-0

UWAGI:

- W MIEJSCU WYSTĘPOWANIA WIĘKSZYCH OTWORÓW W STROPACH (ZGODNIE Z RYSUNKAMI) NALEŻY JE DOZBROIĆ
- W MIEJSCU WYSTĘPOWANIA MNIEJSZYCH OTWORÓW WENTYLACYJNYCH W STROPACH WSTAWIĆ KLOCKI DREWNIANE O PRZĘKROJU OTWORÓW.
- WYMIARY PODANO W CM
- POMIĘDZY SIATKĄ DOLNĄ I GÓRNĄ ZASTOSOWAĆ DYSTANSE TYPU WĄŻ LUB PRĘTY REGULOWANE (WG OPISU)

AL MA
PROJEKT

PRACOWNIA ARCHITEKTONICZNO - URBANISTYCZNA
MGR INŻ. ARCH. MACIEJ KOLESIŃKI

41-260 SŁAWKÓW, ul. WRZOSOWA 35, tel./fax. (032) 2609479, kom. 693 120 172, e-mail: biuro@almaprojekt.pl
NIP: 629-177-13-42, REGON: 277727322, PKO SA O/KATOWICE 23 12404227 1111000048433439

TYTUŁ OPRACOWANIA, LOKALIZACJA BUDYNEK ZAPLECZA STADIONU KONSTRUKCJA USTROŃ, UL. SPOROTWA 5, NR EW. DZIAŁEK WG CZĘŚCI OPISOWEJ			INWESTOR MIASTO USTROŃ ul. RYNEK 1 43-450 USTROŃ	
TRESC RYSUNKU STROP NAD PARTEREM-cz.1			SKALA 1:100	
PROJEKTANT inż. TADEUSZ PIĄTKOWSKI upr. bud.- konst. nr455/93, czł. Śląskiej Okręgowej Izby Bud. nrSKL/BO/4807/01		DATA 12.2015	PODPIS ----- -----	UMOWA NR ZP.272.3.49.2015 NR PROJEKTU 04/PW/15 NR RYSUNKU PW-K-2
KIEROWNIK ZESPOŁU PROJEKTOWEGO mgr inż. arch. MACIEJ KOLESIŃSKI upr. architektoniczne nr 190/2001, czł. Śląskiej Okręgowej Izby Architektów nr SL-0022				
Załączone materiały stanowią własność firmy P.A.-U. ALMAPROJEKT. Ani umysłowe prawa własnościowe, ani dane, ani know-how, ani tajemnice interesu oraz licencja ich używania nie jest oddzielana zarówno pośrednio jak i bezpośrednio. Wszystkie informacje dotyczą wyłącznie adresata, przekazane w celu ich oceny, których to informacji nie wolno reprodukowaci ani przekazywać osobom trzecim. Oprócz tego nie można ich wykorzystywać do produkcji lub innych celów albo też nawet upoważniać kogoś do tego bez jednoznacznego, pisemnego zezwolenia firmy P.A.-U. ALMAPROJEKT. Przyjęcie tego dokumentu należy rozumieć jako przyjęcie powyżej wymienionych warunków.				