



FUNDAMENTY 1:100

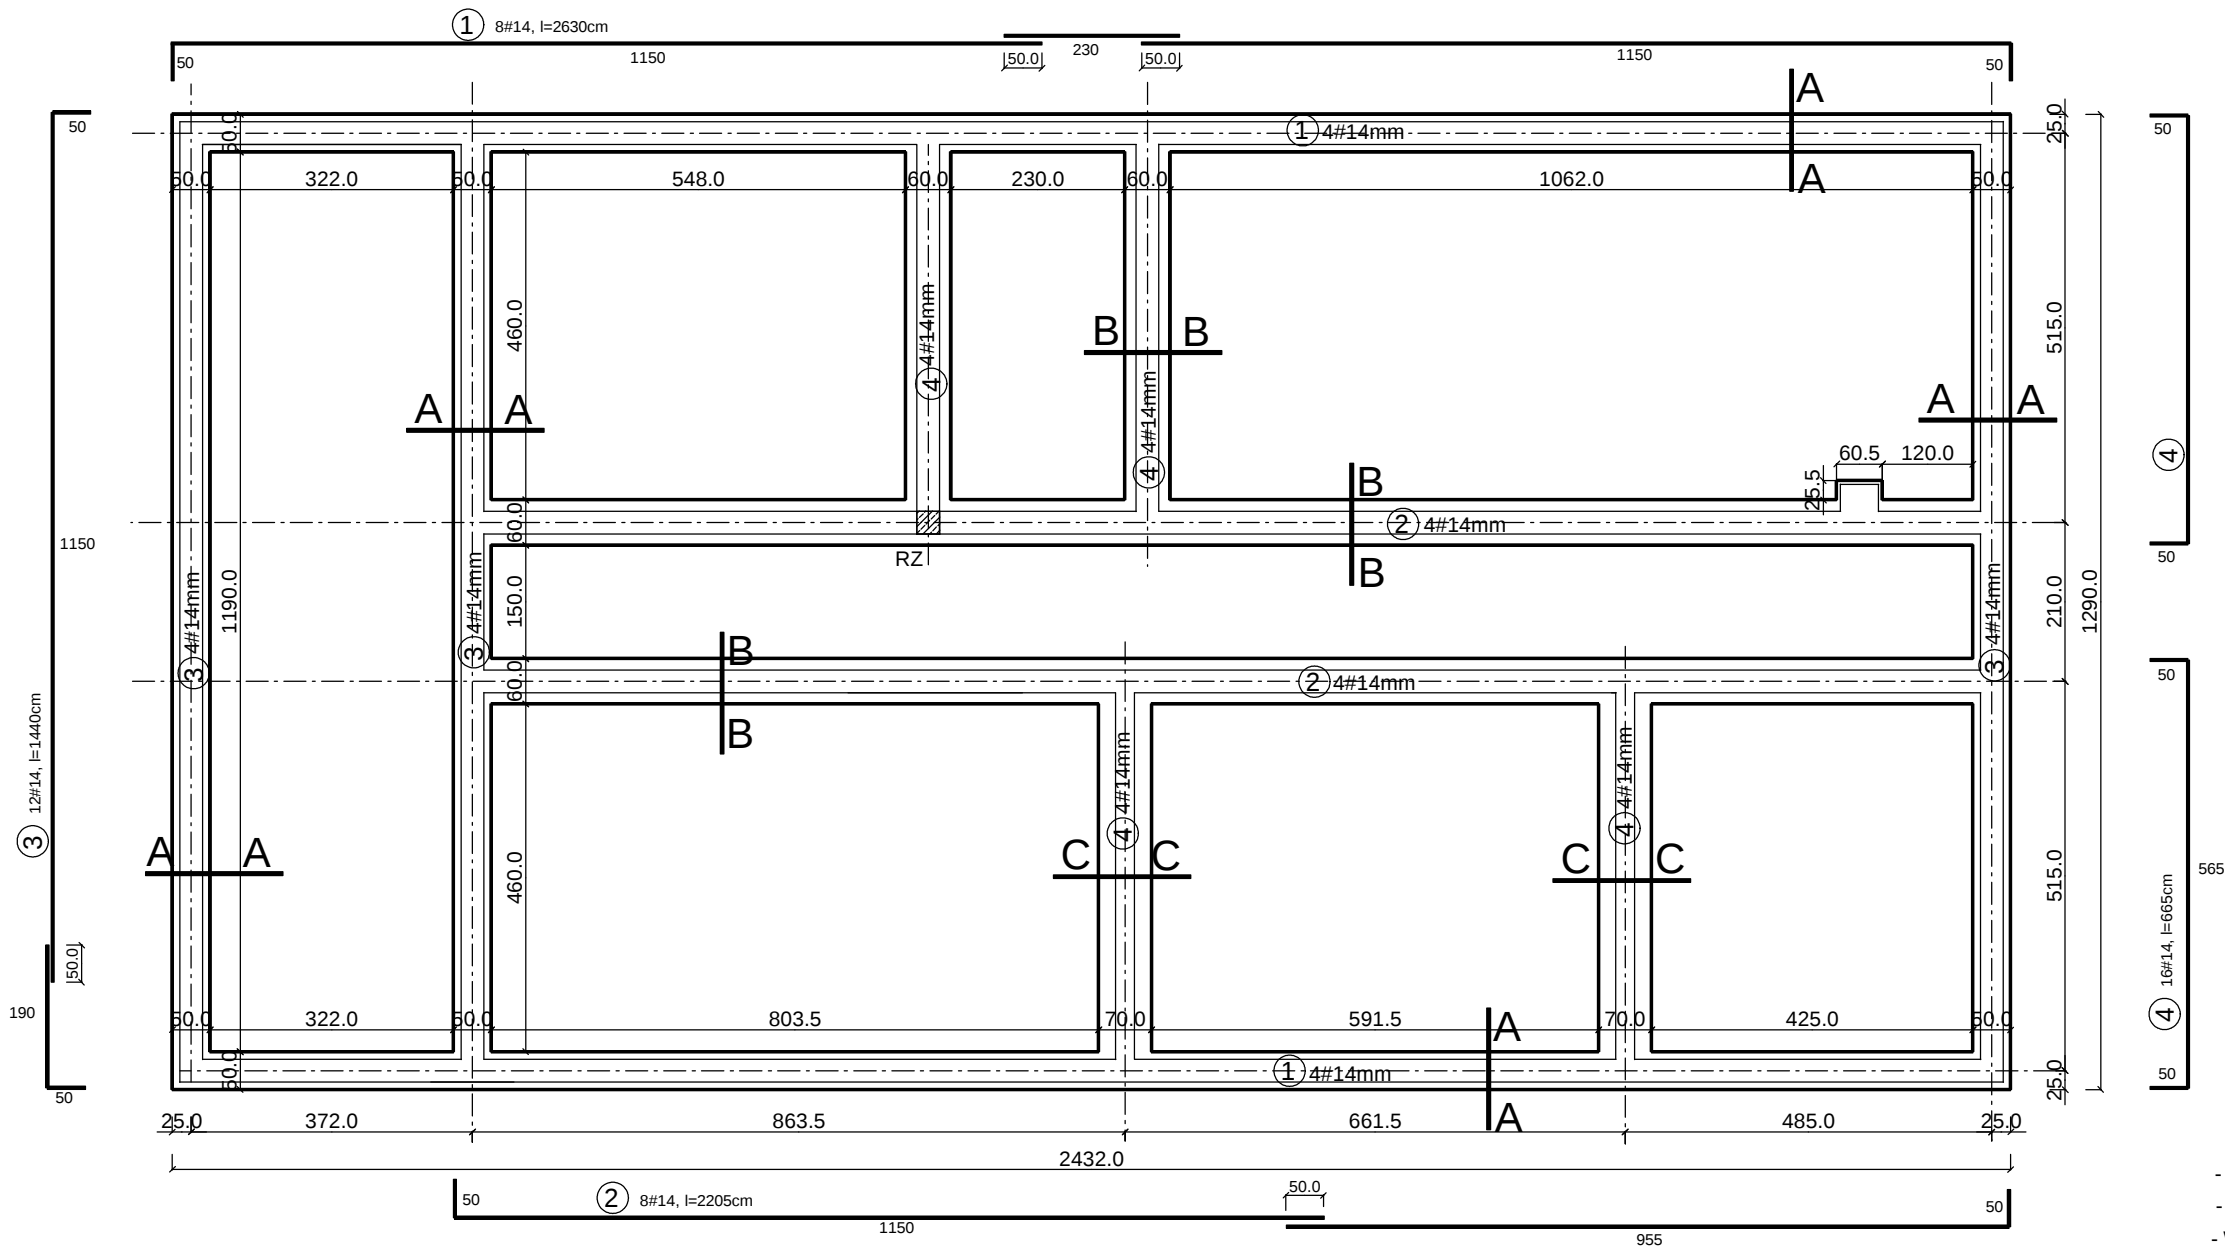

Wykaz zbrojenia


Nr	Średnica [mm]	Długość [cm]	Liczba [szt.]	Długość ogólna [m]	
				A-0 #6	A-IIIIN #14
1	14	2630	8		210,4
2	14	2205	8		176,4
3	14	1440	12		172,8
4	14	665	16		106,4
	14	150	4		6,0
	6	110	ŁĄCZNIE	6,6	
	6	150	ŁĄCZNIE	432,0	
	6	170	ŁĄCZNIE	296,0	
	6	190	ŁĄCZNIE	73,0	
Długość ogólna wg średnic [m]				807,6	672,0
Masa 1mb pręta [kg/mb]				0,222	1,21
Masa prętów wg średnic [kg]				179,3	813,2
Masa prętów wg gatunków stali [kg]				179,3	813,2
Masa całkowita [kg]				992,5	

RDZENIE RZ

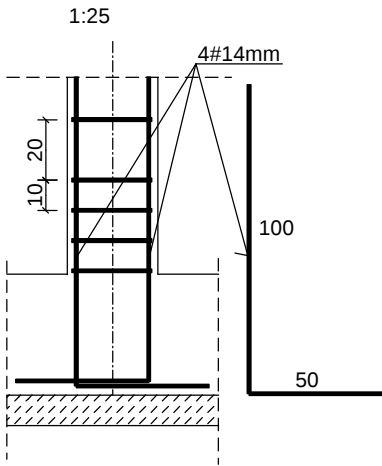

UWAGA:

- RZĘDNE POSADOWIENIA FUNDAMENTÓW WG RYS. ARCH.
- IZOLACJA FUNDAMENTÓW WG OPISU
- WYMIARY PODANO W CM

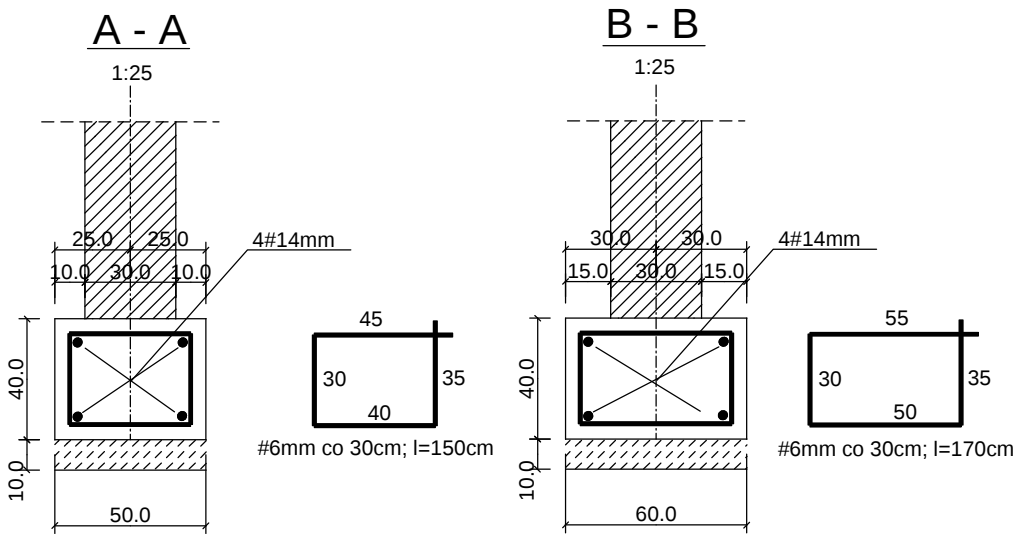

BETON B20
STAL A-IIIIN
STAL A-0

AL MA
PROJEKT

PRACOWNIA ARCHITEKTONICZNO - URBANISTYCZNA
MGR INŻ. ARCH. MACIEJ KOLESIŃSKI

41-260 ŚLAWKÓW, ul. WRZOSOWA 35, tel./fax. (032) 2609479, kom. 693 120 172, e-mail: biuro@almaprojekt.pl
NIP: 629-177-13-42, REGON: 277727322, PKO SA O/KATOWICE 23 12404227 1111000048433439

TYTUŁ OPRACOWANIA, LOKALIZACJA BUDYNEK ZAPLECZA STADIONU KONSTRUKCJA USTROŃ, UL. SPORTOWA 5, NR EW. DZIAŁEK WG CZĘŚCI OPISOWEJ			INWESTOR MIASTO USTROŃ ul. RYNEK 1 43-450 USTROŃ		
TRESC/RYSUNKU FUNDAMENTY			SKALA 1:100; 1:25		
PROJEKTANT inż. TADEUSZ PIĄTKOWSKI upr. bud.-konst. nr455/93, czł. Śląskiej Okręgowej Izby Bud. nrSKL/BO/4807/01		DATA 12.2015	PODPIS _____	UMOWA NR ZP.272.3.49.2015	
KIEROWNIK ZESPOŁU PROJEKTOWEGO mgr inż. arch. MACIEJ KOLESIŃSKI upr. architektoniczne nr 190/2001, czł. Śląskiej Okręgowej Izby Architektów nr SL-0022			_____	NR PROJEKTU 04/PW/15	
			_____	NR RYSUNKU PW-K-1	

Załączone materiały stanowią własność firmy P.A.-U. ALMAPROJEKT. Ani umysłowe prawa własnościowe, ani dane, ani know-how, ani tajemnice interesu oraz licencja ich używania nie jest oddzielona zarówno pośrednio jak i bezpośrednio. Wszystkie informacje dotyczą wyłącznie adresata, przekazane w celu ich oceny, których to informacji nie wolno reprodukcować ani przekazywać osobom trzecim. Oprócz tego nie można ich wykorzystywać do produkcji lub innych celów albo też nawet upoważniać kogoś do tego bez jednoznacznego, pisemnego zezwolenia firmy P.A.-U. ALMAPROJEKT. Przyjęcie tego dokumentu należy rozumieć jako przyjęcie powyżej wymienionych warunków.