


RZUT PIĘTRA USTROŃ

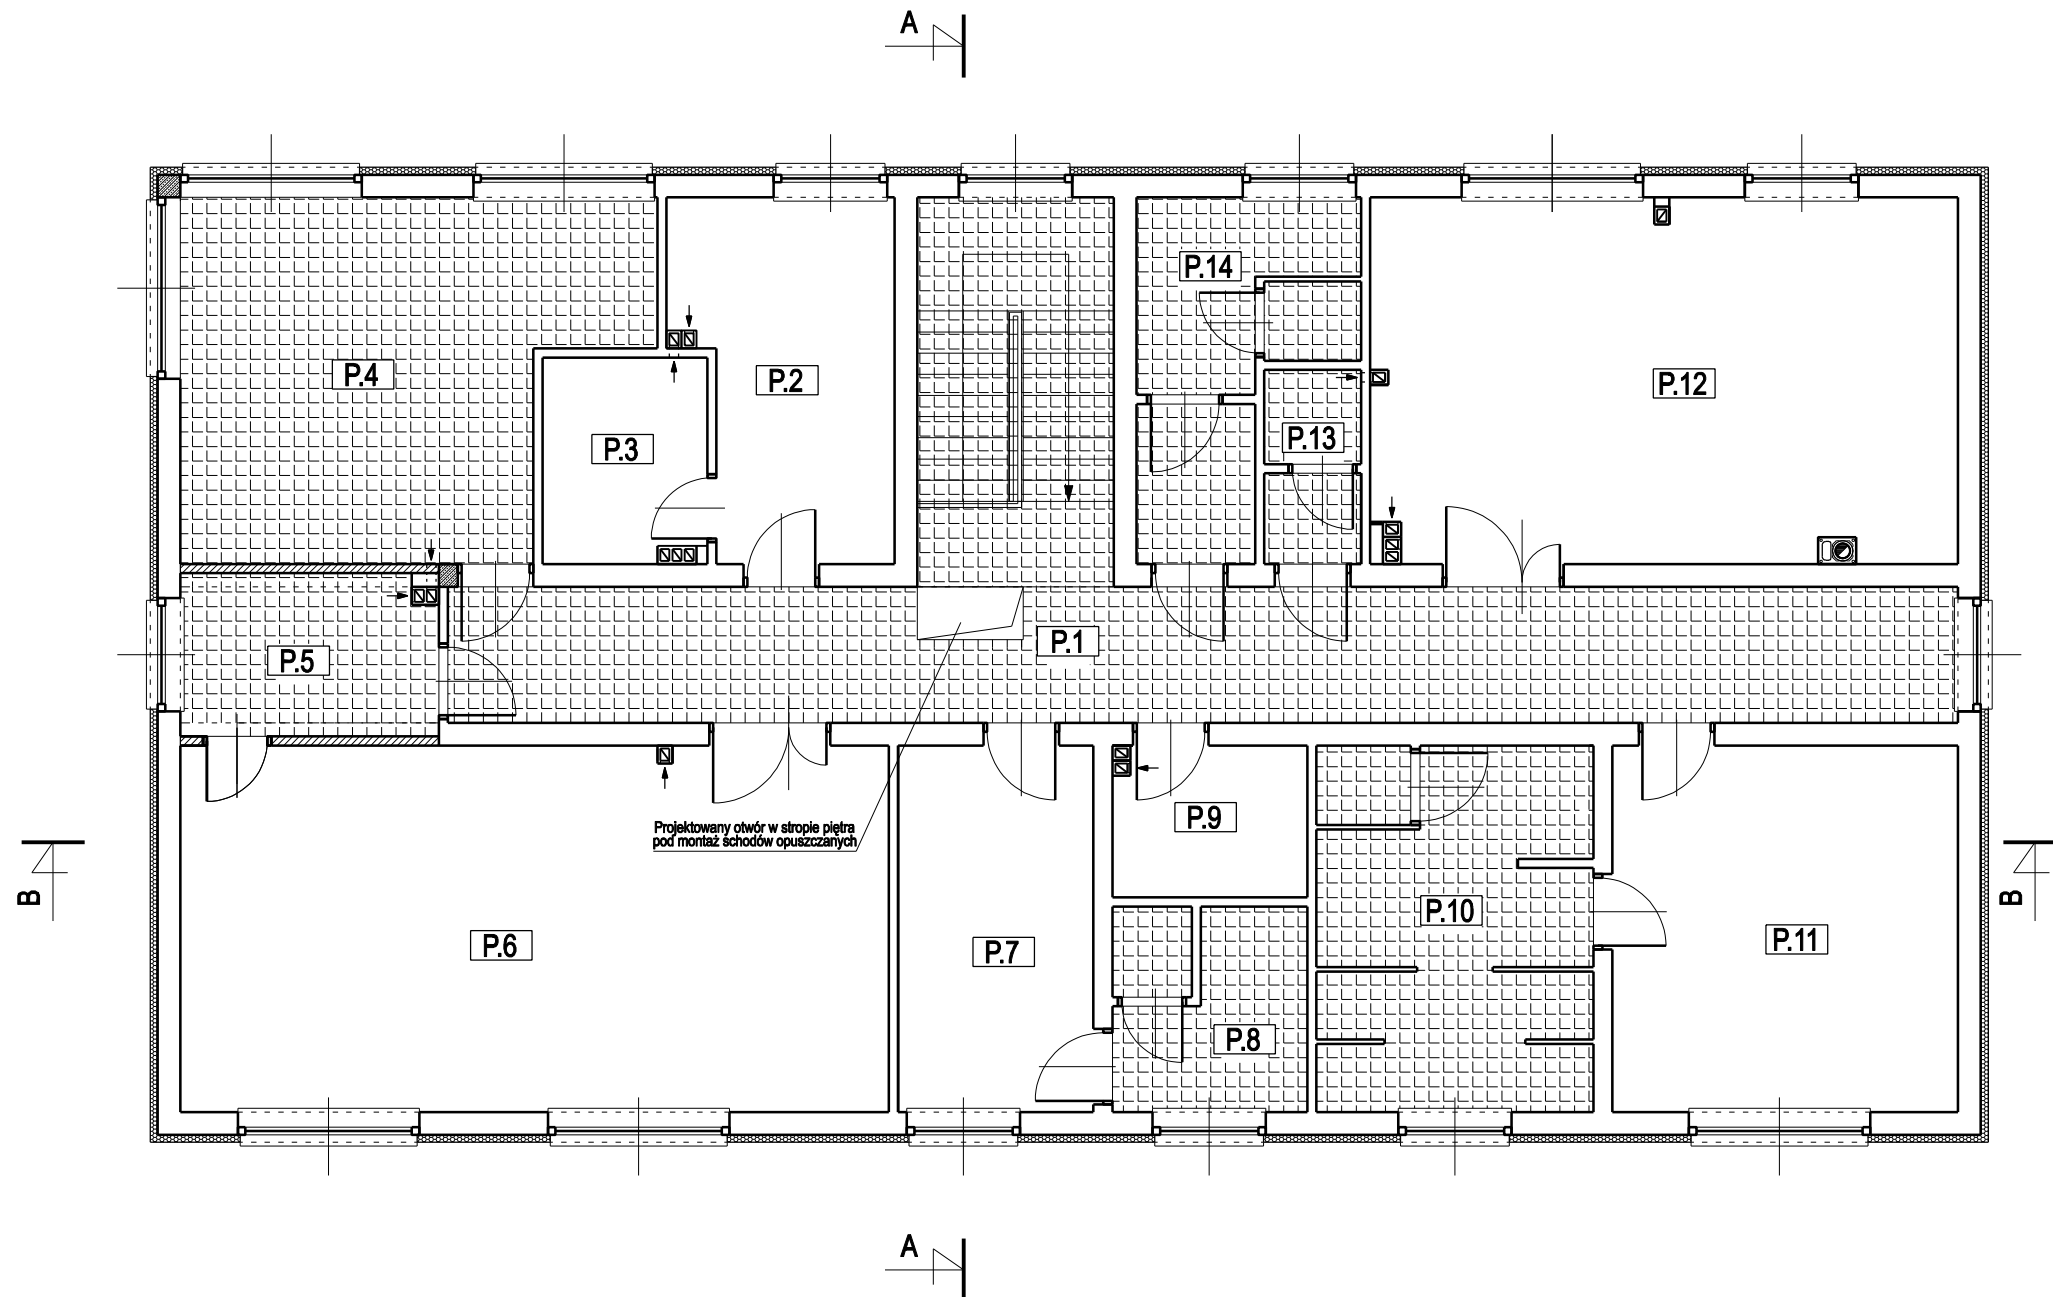

ZESTAWIENIE POMIESZCZEŃ - POZIOM PIĘTRA			
L. P.	NAZWA POMIESZCZENIA	RODZAJ POSADZKI	POWIERZCHNIA
P.1	KOMUNIKACJA	PŁYTKI GRES	49,35m²
P.2	SUSZARNIA	PŁYTKI GRES	12,67m²
P.3	PRALNIA	PŁYTKI GRES	5,78m²
P.4	BIURO + SPIKERKA	WYKŁADZINA PCV	25,92m²
P.5	POMIESZCZENIE SOCJALNE	PŁYTKI GRES	7,22m²
P.6	ŚWIETLICA	WYKŁADZINA PCV	45,33m²
P.7	SZATNIA DLA SĘDZIÓW	WYKŁADZINA PCV	12,54m²
P.8	SANITARIAT DLA SĘDZIÓW	PŁYTKI GRES	6,73m²
P.9	POM. GOSPODARCZE/ PORZĄDKOWE	PŁYTKI GRES	4,99m²
P.10	SANITARIAT	PŁYTKI GRES	17,80m²
P.11	SZATNIA	WYKŁADZINA PCV	22,10m²
P.12	MAGAZYN SPRZĘTU SPORTOWEGO	PŁYTKI GRES	37,32m²
P.13	WC DAMSKI	PŁYTKI GRES	3,08m²
P.14	WC MĘSKI	PŁYTKI GRES	10,18m²
			Σ 261,01m²

UWAGA: WYMIARY PODANE SĄ W CENTYMETRACH

LEGENDA:

-  - SUFITY PODWIESZONE (wysokość pomieszczeń w świetle 2,65m)
-  - Ściana z płyt karton. - gips. na stelarzu z elementów zimnociętych

ALMA
PROJEKT

PRACOWNIA ARCHITEKTONICZNO - URBANISTYCZNA
MGR INŻ. ARCH. MACIEJ KOLESIŃSKI

41-260 SŁAWKÓW, ul. WRZOSOWA 35, tel./fax. (032) 2609479, kom. 693 120 172, e-mail: biuro@almaprojekt.pl
NIP: 629-177-13-42, REGON: 277727322, PKO SA O/KATOWICE 23 12404227 1111000048433439

TYTUŁ OPRACOWANIA, LOKALIZACJA PROJEKT WYKONAWCZY REWITALIZACJA WIELOFUNKCYJNEGO KOMPLEKSU SPORTOWO - REKREACYJNEGO W USTRONIU BUDYNEK ZAPLECZA STADIONU ARCHITEKTURA, ARANŻACJA USTROŃ, UL. SPOROTWA 5, NR EW. DZIAŁEK WG CZĘŚCI OPISOWEJ			INWESTOR MIASTO USTRON' ul. RYNEK 1 43-450 USTRON'
TREŚĆ RYSUNKU RZUT PIĘTRA - SUFITY PODWIESZONE			SKALA 1:100
PROJEKTANT mgr inż. arch. ALICJA NOWAK - KOLESIŃSKA upr. architektoniczne nr 198/2001, czł. Śląskiej Okręgowej Izby Architektów nr SL-1191	DATA 12.2015	PODPIS _____	UMOWA NR ZP.272.3.49.2015
WYKONAŁ mgr inż. MICHAŁ KOLESIŃSKI		_____	NR PROJEKTU 03/PW/15
KIEROWNIK ZESPOŁU PROJEKTOWEGO mgr inż. arch. MACIEJ KOLESIŃSKI upr. architektoniczna nr 190/2001, czł. Śląskiej Okręgowej Izby Architektów nr SL-0022		_____	NR RYSUNKU PW-A-14

Załączone materiały stanowią własność firmy P.A.-U. ALMAPROJEKT. Ani umysłowe prawa własnościowe, ani dane, ani know-how, ani tajemnice interesu oraz licencja ich używania nie jest oddana za darmo pośrednio jak i bezpośrednio. Wszystkie informacje dotyczą wyłącznie adresata, przekazane w celu ich oceny, których to informacji nie wolno reproduktować ani przekazywać osobom trzecim. Oprócz tego nie można ich wykorzystywać do produkcji lub innych celów albo też nawet upowszechniać kogoś do tego bez jednoznacznego, pisemnego zezwolenia firmy P.A.-U. ALMAPROJEKT. Przyjęcie tego dokumentu należy rozumieć jako przyjęcie powyżej wymienionych warunków.