



# RZUT PIĘTRA USTRONIŃ

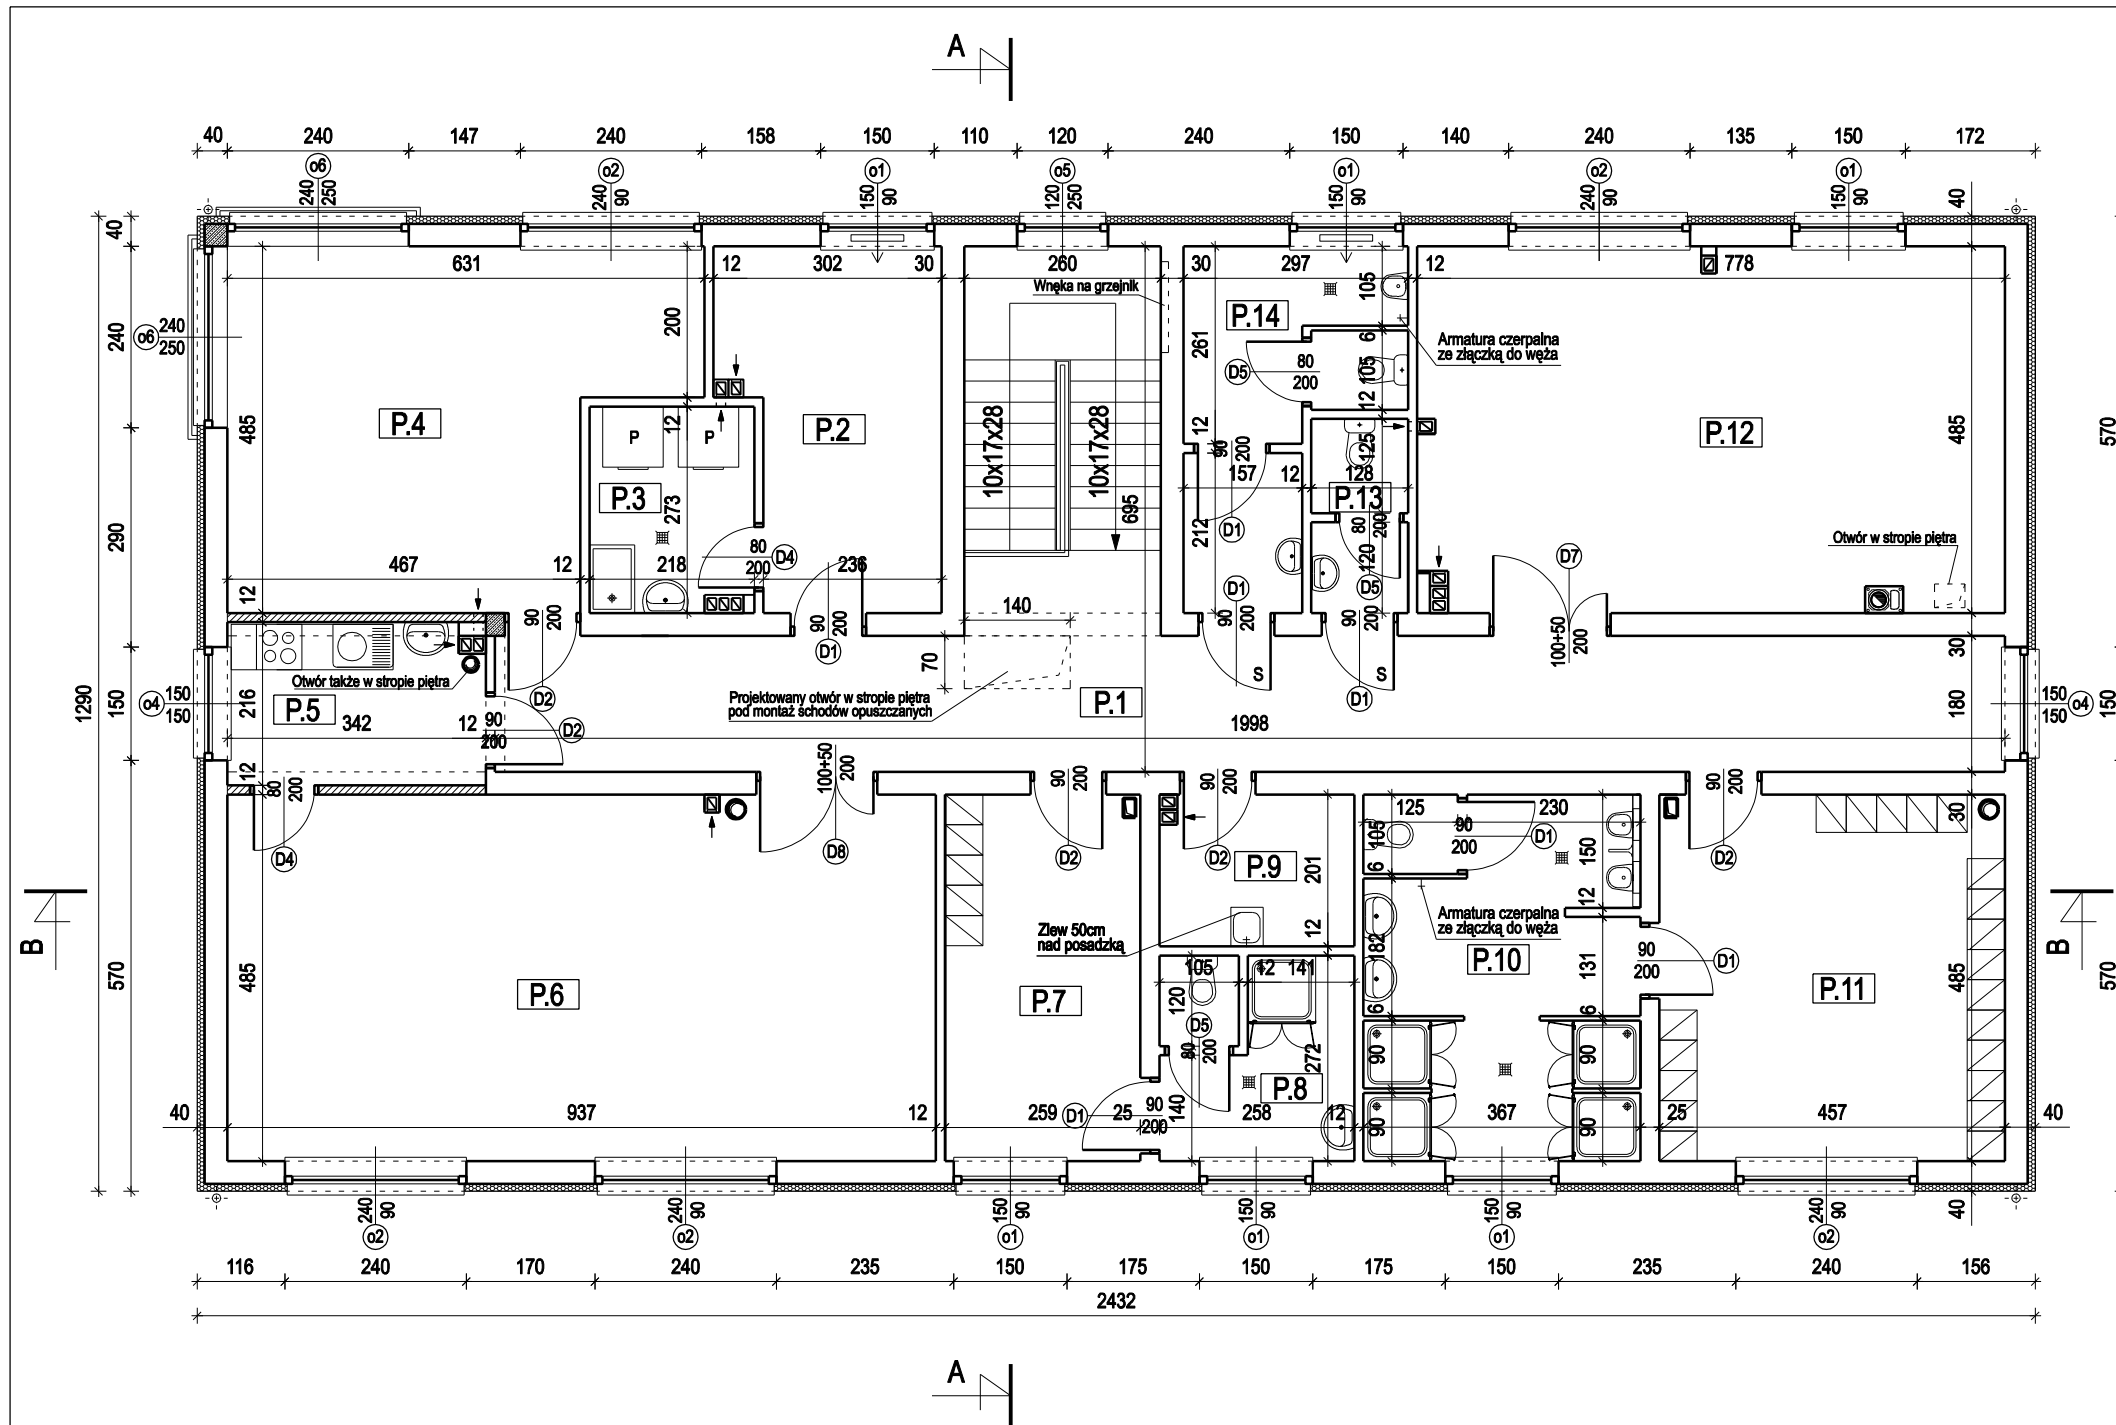

ZESTAWIENIE POMIESZCZEŃ - POZIOM PIĘTRA			
L. P.	NAZWA POMIESZCZENIA	RODZAJ POSADZKI	POWIERZCHNIA
P.1	KOMUNIKACJA	PŁYTKI GRES	49,35m <sup>2</sup>
P.2	SUSZARNIA	PŁYTKI GRES	12,67m <sup>2</sup>
P.3	PRALNIA	PŁYTKI GRES	5,78m <sup>2</sup>
P.4	BIURO + SPIKERKA	WYKŁADZINA PCV	25,92m <sup>2</sup>
P.5	POMIESZCZENIE SOCJALNE	PŁYTKI GRES	7,22m <sup>2</sup>
P.6	ŚWIETLICA	WYKŁADZINA PCV	45,33m <sup>2</sup>
P.7	SZATNIA DLA SĘDZIÓW	WYKŁADZINA PCV	12,54m <sup>2</sup>
P.8	SANITARIAT DLA SĘDZIÓW	PŁYTKI GRES	6,73m <sup>2</sup>
P.9	POM. GOSPODARZE/ PORZĄDKOWE	PŁYTKI GRES	4,99m <sup>2</sup>
P.10	SANITARIAT	PŁYTKI GRES	17,80m <sup>2</sup>
P.11	SZATNIA	WYKŁADZINA PCV	22,10m <sup>2</sup>
P.12	MAGAZYN SPRZĘTU SPORTOWEGO	PŁYTKI GRES	37,32m <sup>2</sup>
P.13	WC DAMSKI	PŁYTKI GRES	3,08m <sup>2</sup>
P.14	WC MĘSKI	PŁYTKI GRES	10,18m <sup>2</sup>
			Σ 261,01m <sup>2</sup>

## LEGENDA:

 - Ściana z płyt karton. - gips. na stelarzu z elementów zimnociętych

## UWAGI:

1. PRZEJŚCIA PRZEZ ŚCIANY I STROPY DLA INSTALACJI WYKONAĆ ZGODNIE CZĘŚCIĄ INSTALACYJNĄ.
2. WYMIARY PODANE SĄ W CENTYMETRACH.
3. "S" - DRZWI Z SAMOZAMYKACZEM

**ALMA**  
PROJEKT

PRACOWNIA ARCHITEKTONICZNO - URBANISTYCZNA  
MGR INŻ. ARCH. MACIEJ KOLESIŃSKI

41-260 SŁAWKÓW, ul. WRZOSOWA 35, tel./fax. (032) 2609479, kom. 693 120 172, e-mail: biuro@almaprojekt.pl  
NIP: 629-177-13-42, REGON: 277727322, PKO SA O/KATOWICE 23 12404227 1111000048433439

TYTUŁ OPRACOWANIA, LOKALIZACJA PROJEKT WYKONAWCZY  
REWITALIZACJA WIELOFUNKCYJNEGO KOMPLEKSU SPORTOWO - REKREACYJNEGO W USTRONIU  
BUDYNEK ZAPLECZA STADIONU  
ARCHITEKTURA, ARANŻACJA  
USTRONIŃ, UL. SPOROTWA 5, NR EW. DZIAŁEK WG CZĘŚCI OPISOWEJ

INWESTOR  
MIASTO USTRONIŃ  
ul. RYNEK 1  
43-450 USTRONIŃ

TREŚĆ RYSUNKU  
RZUT PIĘTRA

SKALA  
1:100

PROJEKTANT  
mgr inż. arch. ALICJA NOWAK - KOLESIŃSKA  
upr. architektoniczne nr 198/2001, cz. Śląskiej Okręgowej Izby Architektów nr SL-1191

DATA  
12.2015

PODPIS

UMOWA NR  
ZP.272.3.49.2015

WYKONAŁ  
mgr inż. MICHAŁ KOLESIŃSKI

NR PROJEKTU  
03/PW/15

KIEROWNIK ZESPOŁU PROJEKTOWEGO  
mgr inż. arch. MACIEJ KOLESIŃSKI  
upr. architektoniczne nr 190/2001, cz. Śląskiej Okręgowej Izby Architektów nr SL-0022

NR RYSUNKU  
PW-A-2

Załączone materiały stanowią własność firmy P.A.-U. ALMAPROJEKT. Ani umysłowe prawa własnościowe, ani dane, ani know-how, ani tajemnice interesu oraz licencja ich używania nie jest odstąpiona zarówno pośrednio jak i bezpośrednio. Wszystkie informacje dotyczą wyłącznie adresata, przekazane w celu ich oceny, których to informacji nie wolno reprodukcować ani przekazywać osobom trzecim. Oprócz tego nie można ich wykorzystywać do produkcji lub innych celów albo też nawet upoważniać kogóż do tego bez jednoznacznego, pisemnego zezwolenia firmy P.A.-U. ALMAPROJEKT. Przyjęcie tego dokumentu należy rozumieć jako przyjęcie powyżej wymienionych warunków.