



KONTENER KASY BILETOWEJ - RYSUNEK ZESTAWCZY


RZUT FUNDAMENTÓW
SKALA 1:100

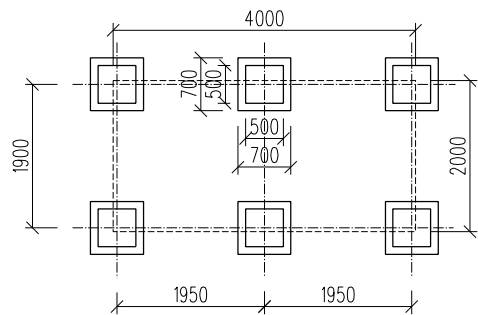

RZUT PRZYZIEMIA

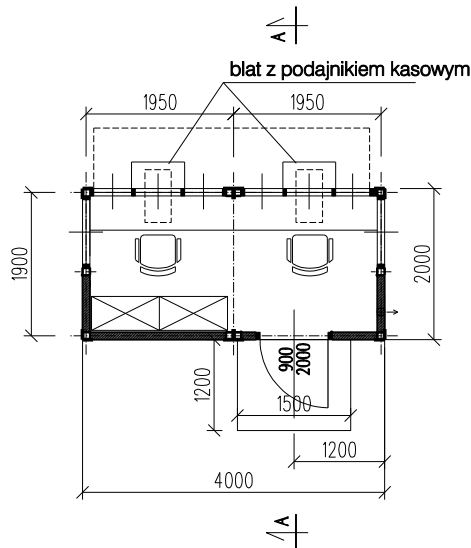


RZUT DACHU

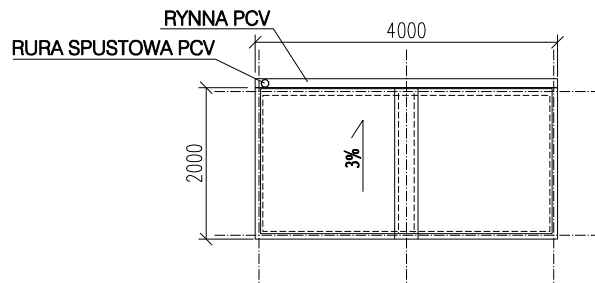

BLACHA TRAPEZOWA OCYNKOWANA
RAL 9006
WEŁNA MINERALNA 120mm
BLACHA OCYNKOWANA LAKIEROWANA
W UKŁADZIE KASETOWYM

ŚCIANY Z PŁYTY WARSTWOWEJ Z RDZENIEM
STYROPIANOWYM GR 100mm
OD WEWNĄTRZ BLACHA OCYNKOWANA
LAKIEROWANA RAL 9006
OD ZEWNĄTRZ BLACHA OCYNKOWANA
LAKIEROWANA RAL 9006

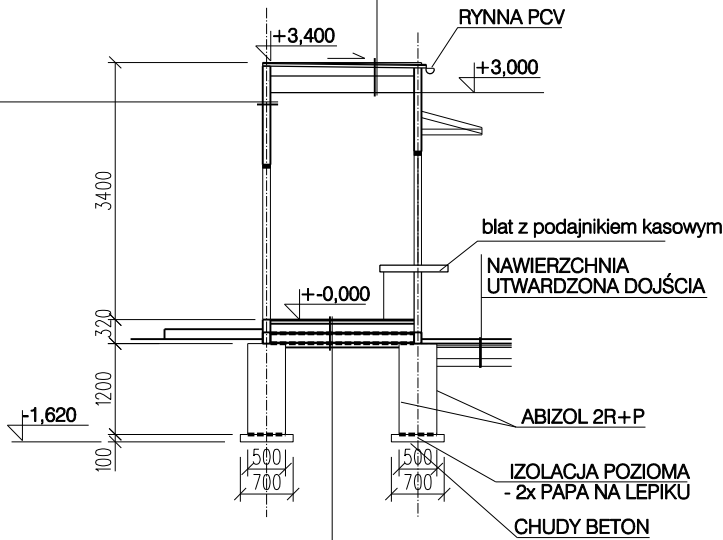


PODŁOGA:
- WYKŁADZINA PODŁOGOWA PCV
- PŁYTA OSB
- FOLIA PAROPRZEPUSZCZALNA
- WEŁNA MINERALNA GR. 120mm
- BLACHA TRAPEZOWA OCYNKOWANA
- FOLIA WIATROIZOLACYJNA
- IZOLACJA PRZECIWWILGOCIOWA - FOLIA POLIETYLENOWA


PODSYPKA PIASKOWA
GRUNT RODZIMY

ELEWACJE


SKALA 1:100

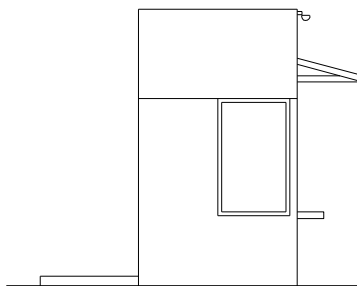


ELEWACJA BOCZNA 1

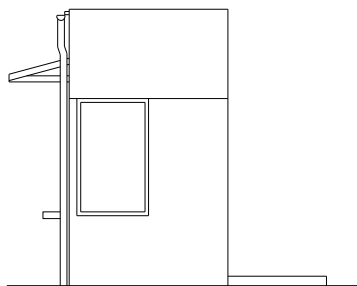

ELEWACJA BOCZNA 2

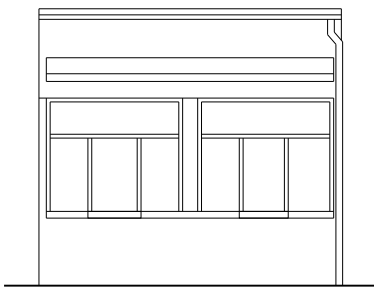

ELEWACJA FRONTOWA

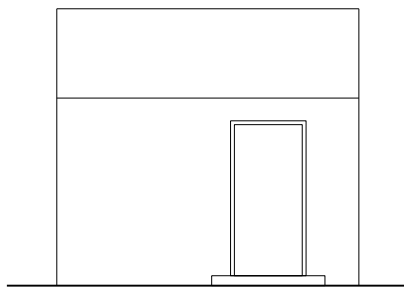

ELEWACJA TYLNA

+ -0.000 = 353.58m n.p.m.

ALMA
PROJEKT

PRACOWNIA ARCHITEKTONICZNO - URBANISTYCZNA
MGR INŻ. ARCH. MACIEJ KOLESIŃSKI

41-260 SŁAWKÓW, ul. WRZOSOWA 35, tel./fax. (032) 2609479, kom. 693 120 172, e-mail: biuro@almaprojekt.pl
NIP: 629-177-13-42, REGON: 277727322, PKO SA O/KATOWICE 23 12404227 1111000048433439

TYTUL OPRACOWANIA, LOKALIZACJA PROJEKT WYKONAWCZY
REWITALIZACJA WIELOFUNKCYJNEGO KOMPLEKSU SPORTOWO - REKREACYJNEGO W USTRONI
**ZAGOSPODAROWANIE TERENU WRAZ
Z CZĘŚCIĄ DROGOWĄ I ORGANIZACJĄ RUCHU**
USTROŃ, UL. SPOROTWA 5, NR EW. DZIAŁEK WG CZĘŚCI OPISOWEJ

INWESTOR
MIASTO USTRÓŃ
ul. RYNEK 1
43-450 USTRÓŃ

TREŚĆ RYSUNKU
KONTENER KASY BILETOWEJ - RYSUNEK ZESTAWCZY

SKALA
1:100

PROJEKTANT
mgr inż. arch. **ALICJA NOWAK - KOLESIŃSKA**
upr. architektoniczne nr 198/2001, czł. Śląskiej Okręgowej Izby Architektów nr SL-1191

DATA
12.2015

PODPIS

UMOWA NR
ZP.272.3.49.2015

NR PROJEKTU
01/PW/15

NR RYSUNKU
PW-ZTA-11

Załączone materiały stanowią własność firmy P.A.-U. ALMAPROJEKT. Ani umysłowe prawa własnościowe, ani dane, ani know-how, ani tajemnice interesu oraz licencja ich używania nie jest oddana za darmo pośrednio jak i bezpośrednio. Wszystkie informacje dotyczą wyłącznie adresata, przekazane w celu ich oceny, których to informacji nie wolno reproduktować ani przekazywać osobom trzecim. Oprócz tego nie można ich wykorzystywać do produkcji lub innych celów albo też nawet upowszechniać kogoś do tego bez jednoznacznego, pisemnego zezwolenia firmy P.A.-U. ALMAPROJEKT. Przyjęcie tego dokumentu należy rozumieć jako przyjęcie powyżej wymienionych warunków.