


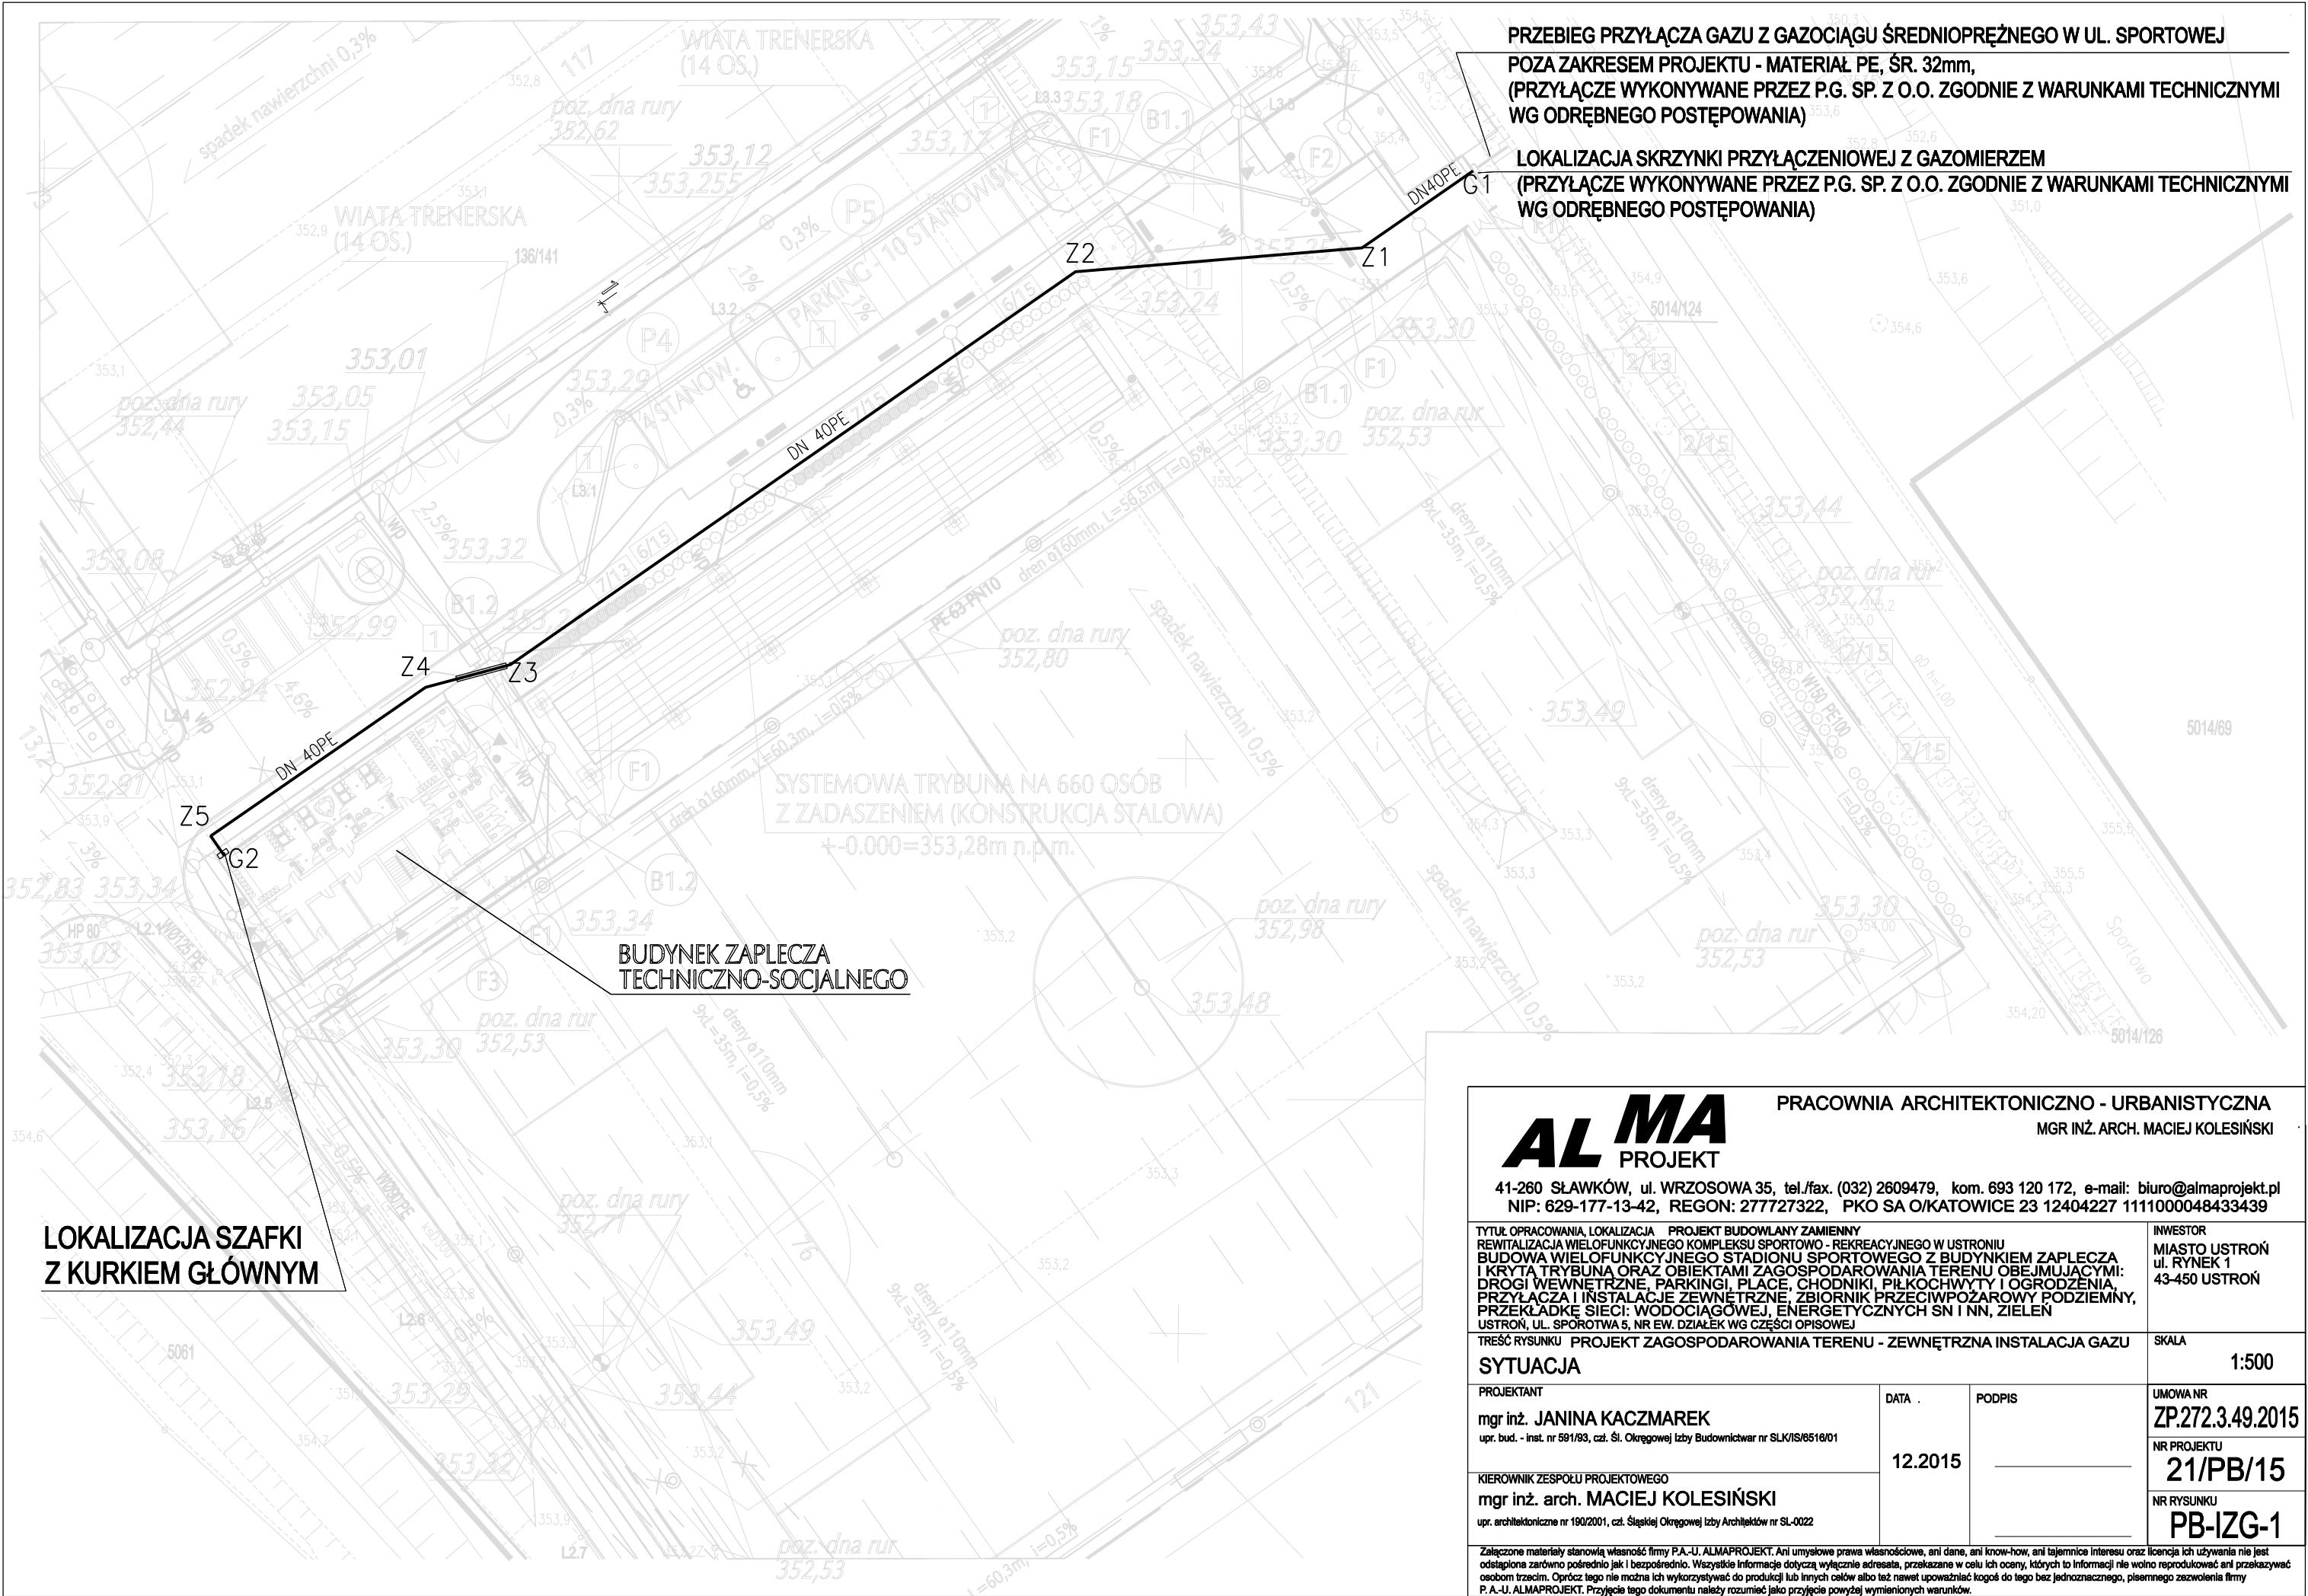

PRZEBIEG PRZYŁĄCZA GAZU Z GAZOCIĄGU ŚREDNIOPRĘŻNEGO W UL. SPORTOWEJ

POZA ZAKRESEM PROJEKTU - MATERIAŁ PE, ŚR. 32mm,
(PRZYŁĄCZE WYKONYWANE PRZEZ P.G. SP. Z O.O. ZGODNIE Z WARUNKAMI TECHNICZNYMI
WG ODRĘBNEGO POSTĘPOWANIA)

LOKALIZACJA SKRZYNKI PRZYŁĄCZENIOWEJ Z GAZOMIERZEM

(PRZYŁĄCZE WYKONYWANE PRZEZ P.G. SP. Z O.O. ZGODNIE Z WARUNKAMI TECHNICZNYMI
WG ODRĘBNEGO POSTĘPOWANIA)

LOKALIZACJA SZAFKI
Z KURKIEM GŁÓWNYM

ALMA
PROJEKT

PRACOWNIA ARCHITEKTONICZNO - URBANISTYCZNA
MGR INŻ. ARCH. MACIEJ KOLESIŃSKI

41-260 SŁAWKÓW, ul. WRZOSOWA 35, tel./fax. (032) 2609479, kom. 693 120 172, e-mail: biuro@almaprojekt.pl
NIP: 629-177-13-42, REGON: 277727322, PKO SA O/KATOWICE 23 12404227 1111000048433439

TYTUŁ OPRACOWANIA, LOKALIZACJA PROJEKT BUDOWLANY ZAMIENNY
REWITALIZACJA WIELOFUNKCYJNEGO KOMPLEKSU SPORTOWO - REKREACYJNEGO W USTRONIU
BUDOWA WIELOFUNKCYJNEGO STADIONU SPORTOWEGO Z BUDYNKIEM ZAPLECZA
I KRYTA TRYBUNA ORAZ OBIEKTAMI ZAGOSPODAROWANIA TERENU OBEJMUJĄCYMI:
DROGI WEWNĘTRZNE, PARKINGI, PLACE, CHODNIKI, PIŁKOCHWYTY I OGRODZENIA,
PRZYŁĄCZA I INSTALACJE ZEWNĘTRZNE, ZBIORNIK PRZECIWPOŻAROWY PODZIEMNY,
PRZEKŁADKĘ SIECI: WODOCIĄGOWEJ, ENERGETYCZNYCH SN I NN, ZIELEŃ
USTROŃ, UL. SPÓRTOWA 5, NR EW. DZIAŁEK WG CZĘŚCI OPISOWEJ

INWESTOR
MIASTO USTRÓŃ
ul. RYNEK 1
43-450 USTRÓŃ

TREŚĆ RYSUNKU PROJEKT ZAGOSPODAROWANIA TERENU - ZEWNĘTRZNA INSTALACJA GAZU
SYTUACJA

SKALA
1:500

PROJEKTANT
mgr inż. JANINA KACZMAREK
upr. bud. - inst. nr 591/93, czł. Śl. Okręgowej Izby Budownictwa nr SLK/IS/6518/01

DATA
12.2015

PODPIS

KIEROWNIK ZESPOŁU PROJEKTOWEGO
mgr inż. arch. MACIEJ KOLESIŃSKI
upr. architektoniczne nr 190/2001, czł. Śląskiej Okręgowej Izby Architektów nr SL-0022

UMOWA NR
ZP.272.3.49.2015

NR PROJEKTU
21/PB/15

NR RYSUNKU
PB-IZG-1

Załączone materiały stanowią własność firmy P.A.-U. ALMAPROJEKT. Ani umysłowe prawa własnościowe, ani dane, ani know-how, ani tajemnice interesu oraz licencja ich używania nie jest odstąpiona zarówno pośrednio jak i bezpośrednio. Wszystkie informacje dotyczą wyłącznie adresata, przekazane w celu ich oceny, których to informacji nie wolno reprodukcować ani przekazywać osobom trzecim. Oprócz tego nie można ich wykorzystywać do produkcji lub innych celów albo też nawet upoważniać kogoś do tego bez jednoznacznego, pisemnego zezwolenia firmy P.A.-U. ALMAPROJEKT. Przyjęcie tego dokumentu należy rozumieć jako przyjęcie powyżej wymienionych warunków.