


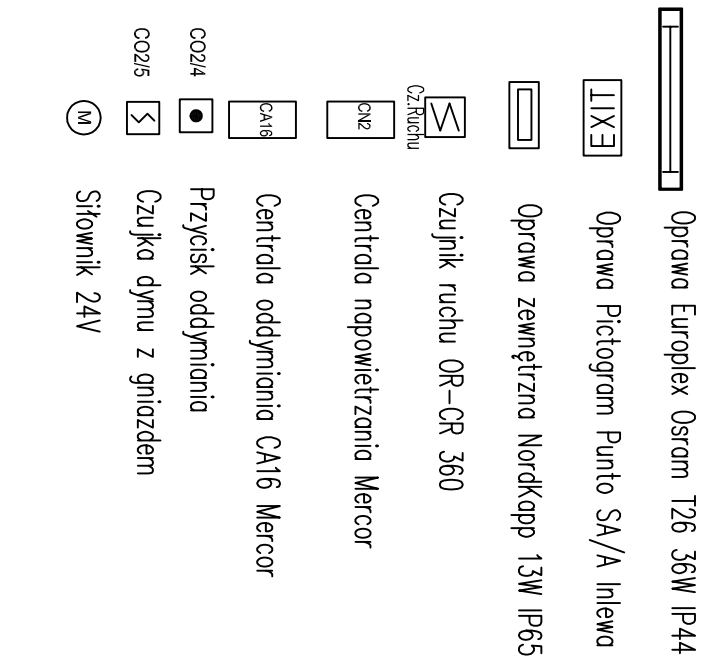

AMAYA
ARCHITEKCI

AMARYA ACHTETKA		40-15 Kępczka, ul. Siedlona 24/40 tel. 0 97 45 40 40 0 98 59 68 18 biuro@amarywachetka.pl
temat: Oczekowane dokumenty dotyczące wyliczenia składek p.n. dotyczących świadczenia p.n. dla Dworków		Imię i nazwisko: Marek Litwak adres: 43-650 Litwak, Polesie 1 tel. 097 45 40 40
instalacje elektryczne-Fal, prądu		adres: Litwaków, ul. Dworkowa
projektant: mgr inż. Michał Janowski adres: ul. Kłopotowicza 10 mgr inż. Wiesława Chojnacki mgr inż. Piotr POCIECHA nr telefonu: 097 45 40 40 40		data: 2016 skala: 1:50